


01 Planta de conjunto
Acabados en piso 1:100



02 Acabados en piso
Detalles 1:10

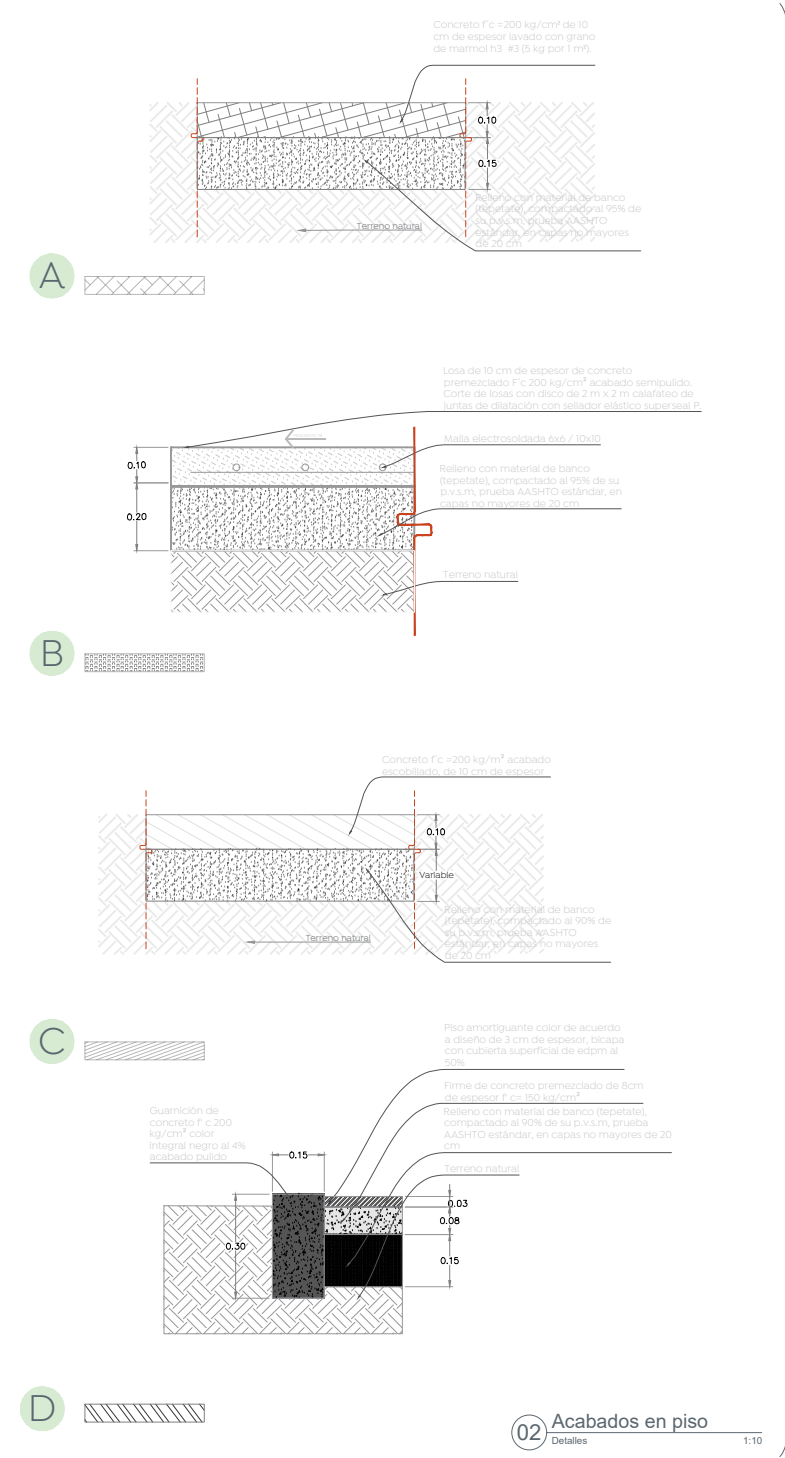

Nombre del proyecto:
Estructuras con lotería, rehabilitación de cancha de usos múltiples, patio cívico, accesibilidad universal, banquetas, cruces peatonales y obras contempladas en el Preescolar Tomás Escobedo Barba (T/M), clave PROEJES- (T/M), clave MOPRISU, calle Cromita, Arenales Tapatíos y Centro de Atención Múltiple (CAM) San Juan de Cocotán, clave EDUOLUDU, calle Hidalgo, San Juan de Cocotán, Municipio de Zapopan, Jalisco

Contenido del plano:
Plano de acabados, Preescolar Tomás Escobedo Barba.

No. Contrato:
DOPI-MUN-RM-IE-LP-047-2023

Director de Obras Públicas e Infraestructura:

Ing. Ismael Jáuregui Castañeda

Jefe de la Unidad de Estudios y Proyectos:

Arq. Edwin Aguiar Escatel

Jefe de área:
Arq. Angela Jazmin Vargas Olmedo

Responsable del proyecto:
Arq. Julio César Robles Ríos

Ubicación:
C.Cromita 51, Arenales Tapatíos, 45066 Zapopan, Jal.

Fecha: **Junio 2022**

Escala: **Indicada**

Cotas: **Metros** Clave: **EE-PRE-TEB-ACA**