


01 Planta de conjunto
Mobiliario 1:100

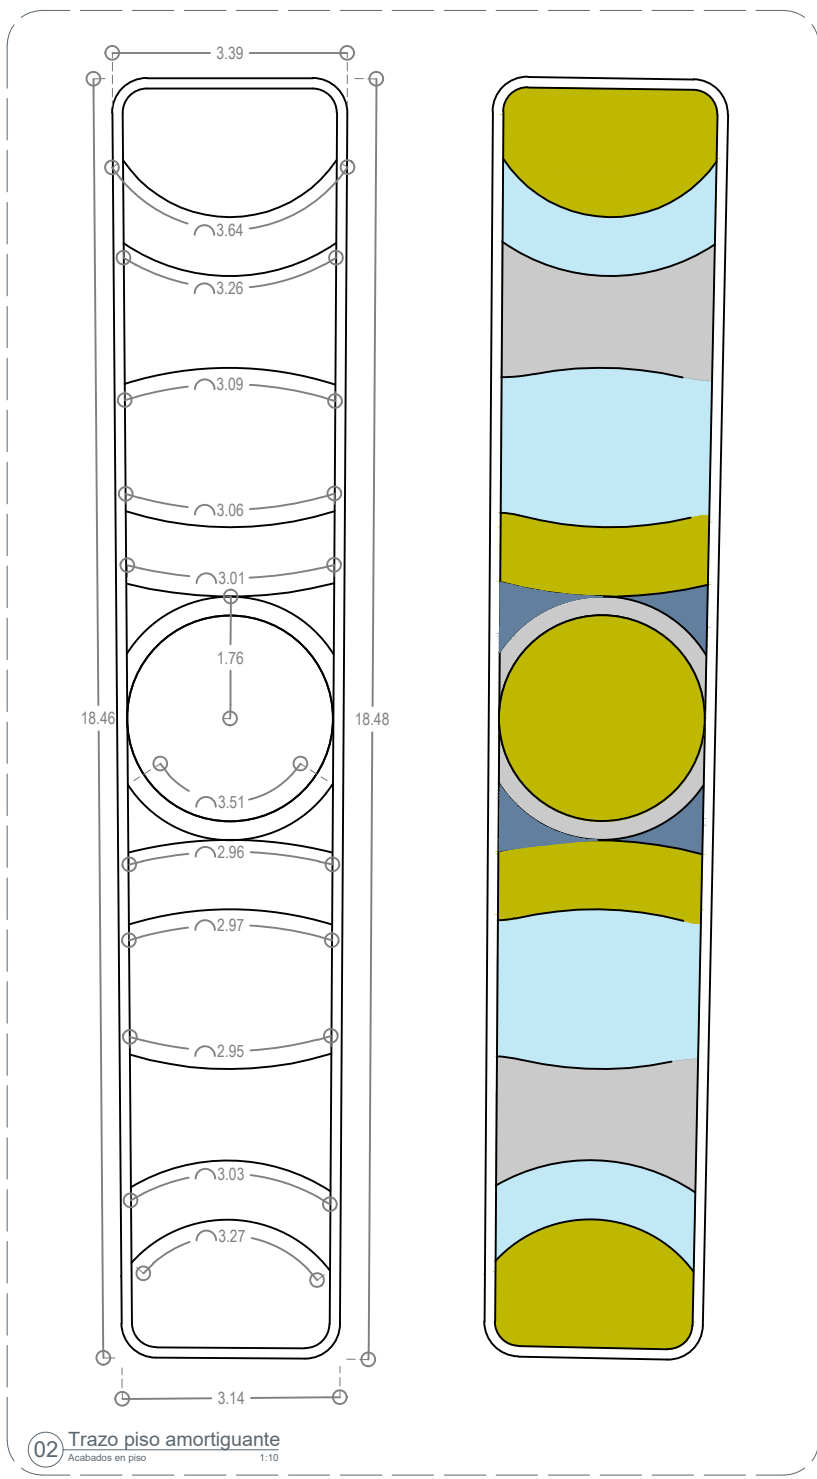

02 Trazo piso amortiguante
Acabados en piso 1:10

Simbología	Notas	Imagen
1	Reubicación de juego infantil existente.	
1 Pza		
2	Reubicación de resbaladilla existente.	
2 Pza		

Simbología	Mobiliario / Especificación	Imagen
3	Juego infantil tipo Marimba. Modelo: RD-C258 Medidas: 1.08m x 0.75m x 0.97m	
1 pza		
Simbología	Mobiliario / Especificación	Imagen
4	Juego infantil tipo Tambores. Modelo: RD-C257 Medidas: 1.70m x 0.94m x 1.035m	
1 pza		



- Pantone 2985 C
- Pantone 2165 C
- Pantone 397 C
- Pantone 423 C

Nombre del proyecto: Estructuras con lonarria, rehabilitación de cancha de usos múltiples, patio cívico, accesibilidad universal, banquetas, cruces peatonales y obras complementarias en el Preescolar Tomás Escobedo Barba (T/M), clave PROYECTOS/21, clave MOD/RS/21, Calle Cromita, Arenales Tapatitas y Centro de Atención Múltiple (CAM) San Juan de Ocotlán, clave NOMOLOGICA, calle Hidalgo, San Juan de Ocotlán, Municipio de Zapopan, Jalisco

Contenido del plano:
Plano de mobiliario, Preescolar Tomás Escobedo Barba.
 No. Contrato:
DOPI-MUN-RM-IE-LP-047-2023
 Director de Obras Públicas e Infraestructura:
Ing. Ismael Jáuregui Castañeda
 Jefe de la Unidad de Estudios y Proyectos:
Arq. Edwin Aguiar Escatel
 Jefe de área:
Arq. Angela Jazmin Vargas Olmedo Responsable del proyecto:
Arq. Julio César Robles Ríos

Ubicación:
C. Cromita 51, Arenales Tapatitas, 45066 Zapopan, Jal.
 Norte:
 Fecha: Junio 2022
 Escala: Indicada
 Cotas: Metros Clave:
PRE-PR-E-TEB-MOB