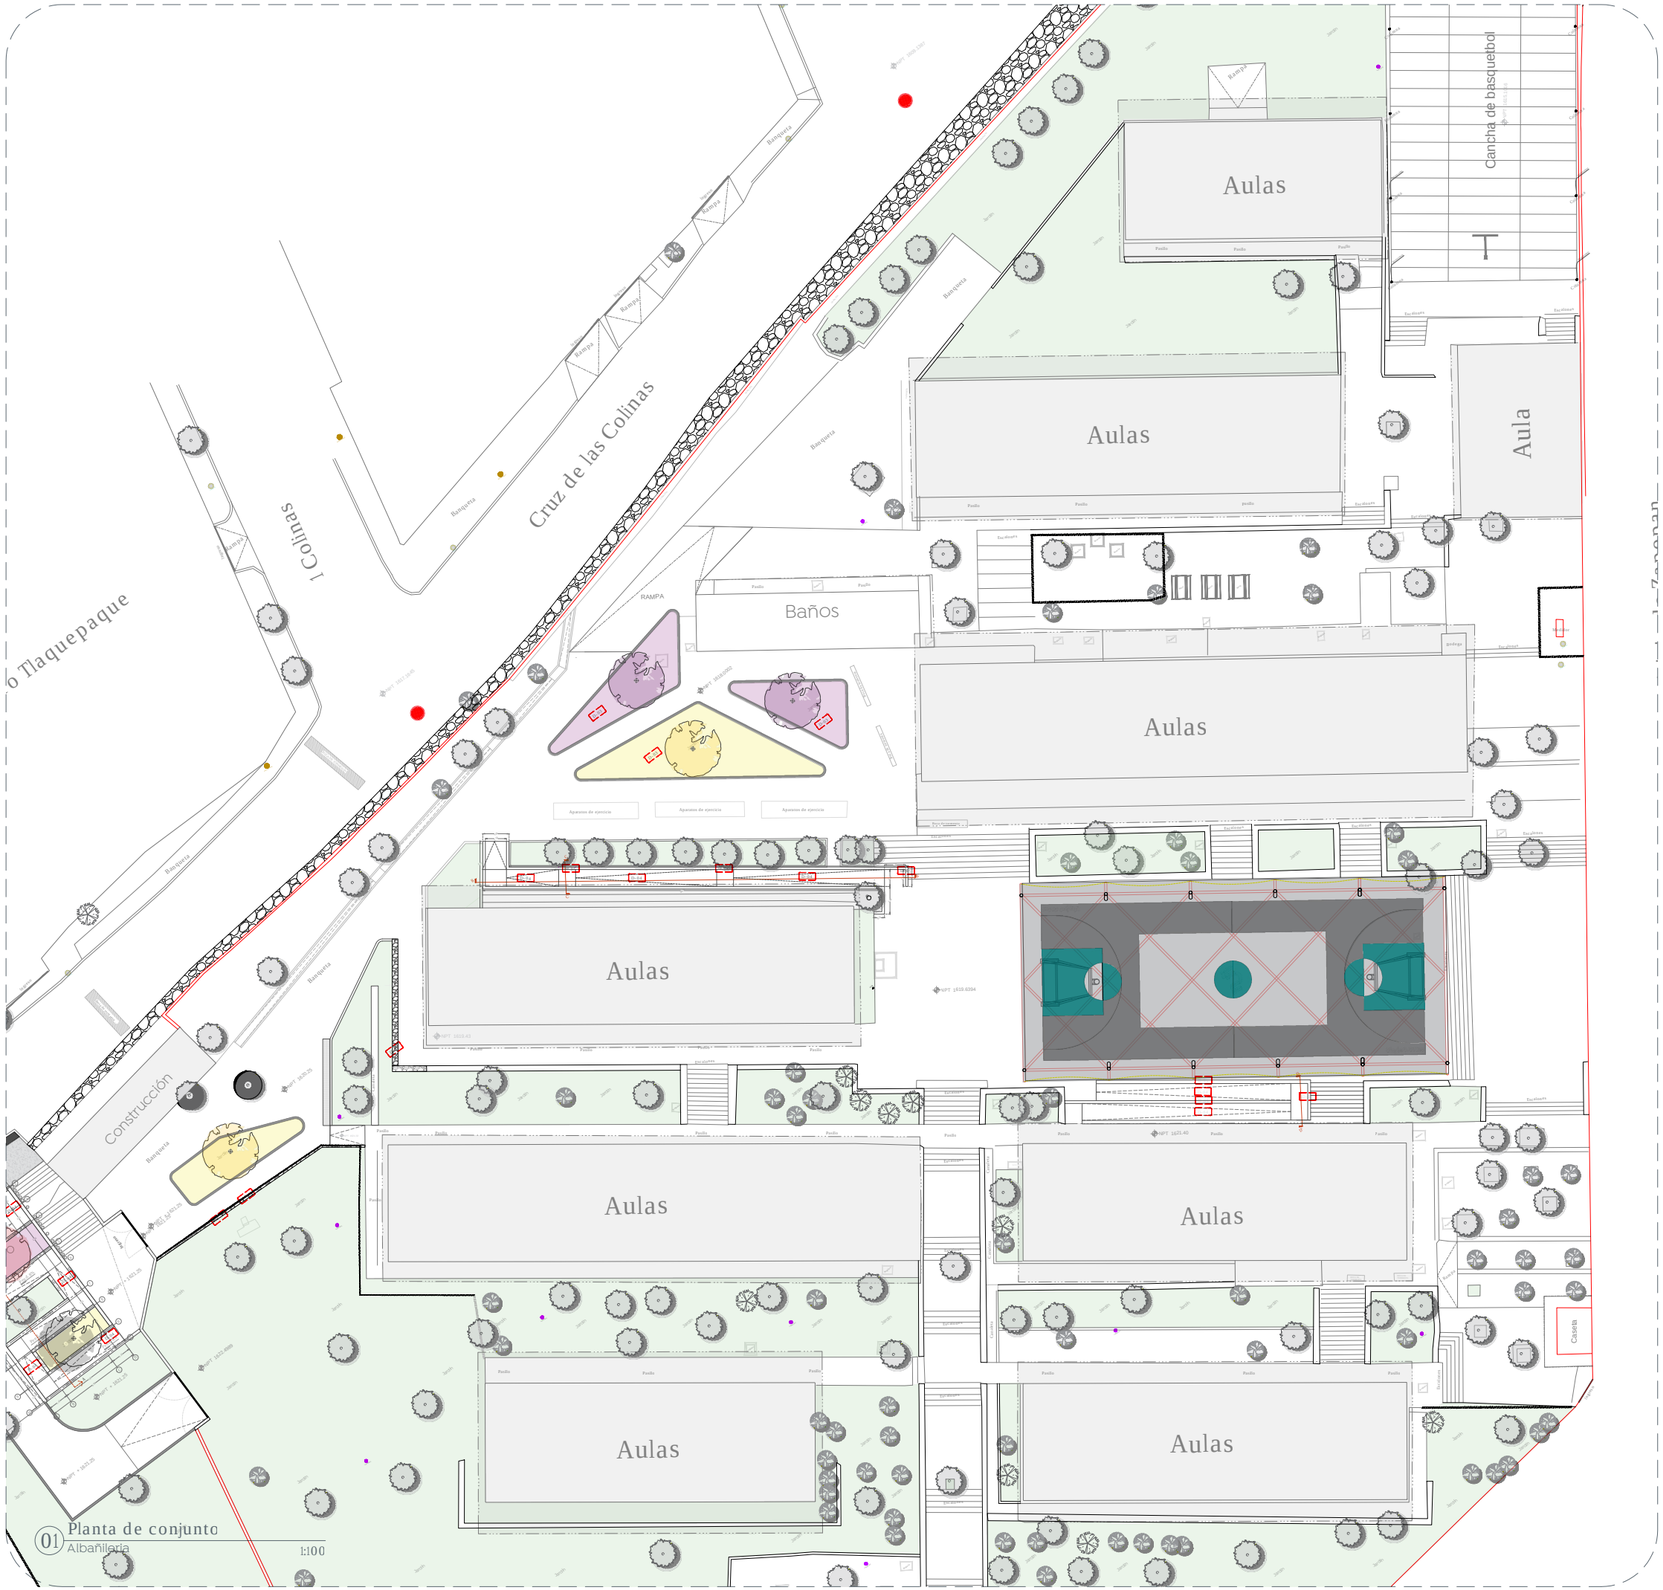

01 Planta de conjunto
Albañilería 1:100

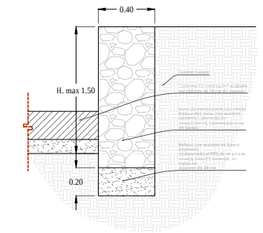

02 Detalle muro de mamposteria
Detalle D-01 1:20

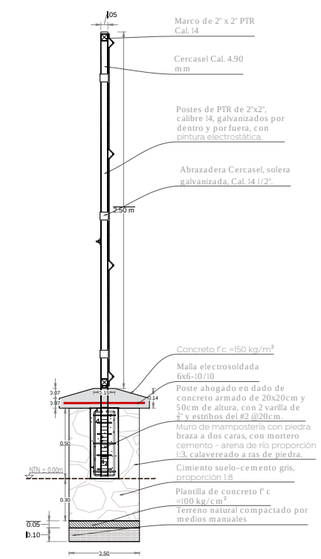

03 Detalle de cercacel
Detalle D-02 1:20

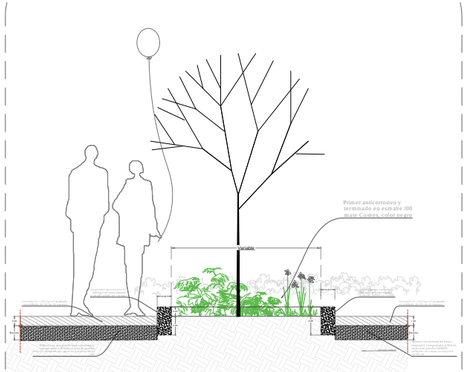

04 Detalle de jardinera
Detalle D-03 1:30

Macrolocalización:

Microlocalización:

Simbología:

Nombre del proyecto:
Estructuras con lonaria, rehabilitación de cancha de usos múltiples, patio cívico, accesibilidad universal, banquetas, cruces peatonales y obras complementarias en el Preescolar Sor Juana Inés de la Cruz (T/M), clave 14EJN0210J, Preescolar Estefanía Castañeda (T/V), clave 14EJN0106Q, calle Colima, el Mante, y Secundaria Técnica 88 Juan Avila López, clave 14DST0088F, calle Vista a la Catedral, Loma Bonita Ejidal, Municipio de Zapopan, Jalisco

Contenido del plano:
Planta de albañileria, Escuela Secundaria Técnica #88.

No. Contrato:
DOPI-MUN-RM-IE-LP-049-2023

Director de Obras Públicas e Infraestructura:
Ing. Ismael Jáuregui Castañeda

Jefe de la Unidad de Estudios y Proyectos:
Arq. Edwin Aguiar Escatel

Jefe de área:
Arq. Angela Jazmín Vargas Olmedo

Responsable del proyecto:
Arq. Julio César Robles Ríos

Ubicación:
C. Vista a la Catedral SN, Cerro del Tesoro, 45080 Zapopan, Jal.

Norte:

Fecha: Febrero 2023
Escala: Indicada
Cotas: Metros
Clave: EE-ST-88-ALB-01