




01 Planta de conjunto  
Albañilería l:50

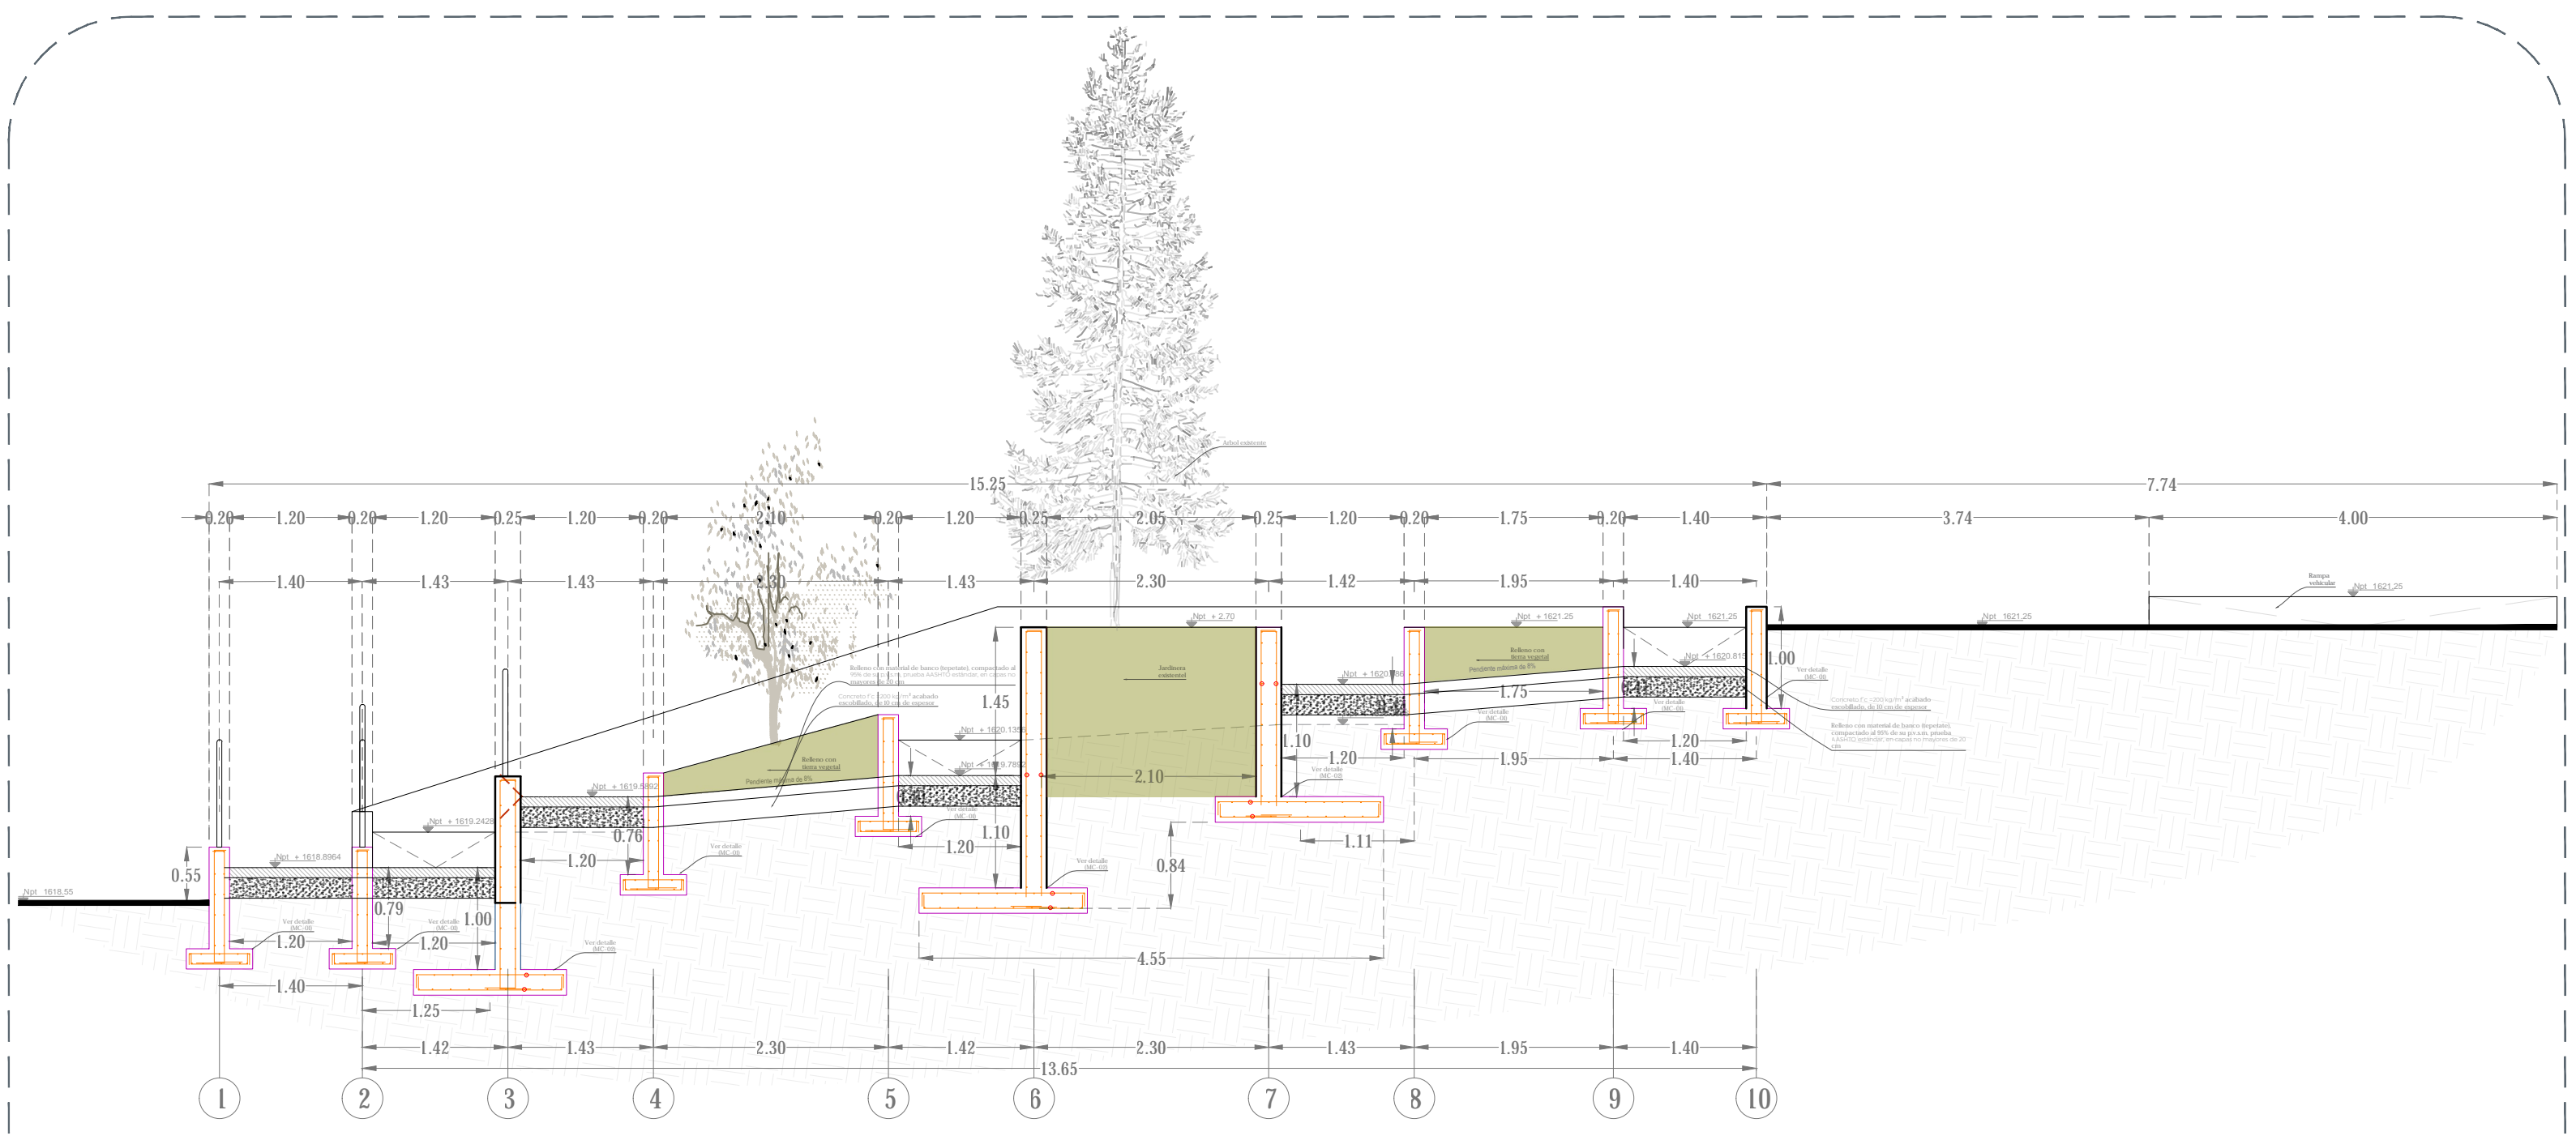


02 Sección A-A  
Albañilería 1:60

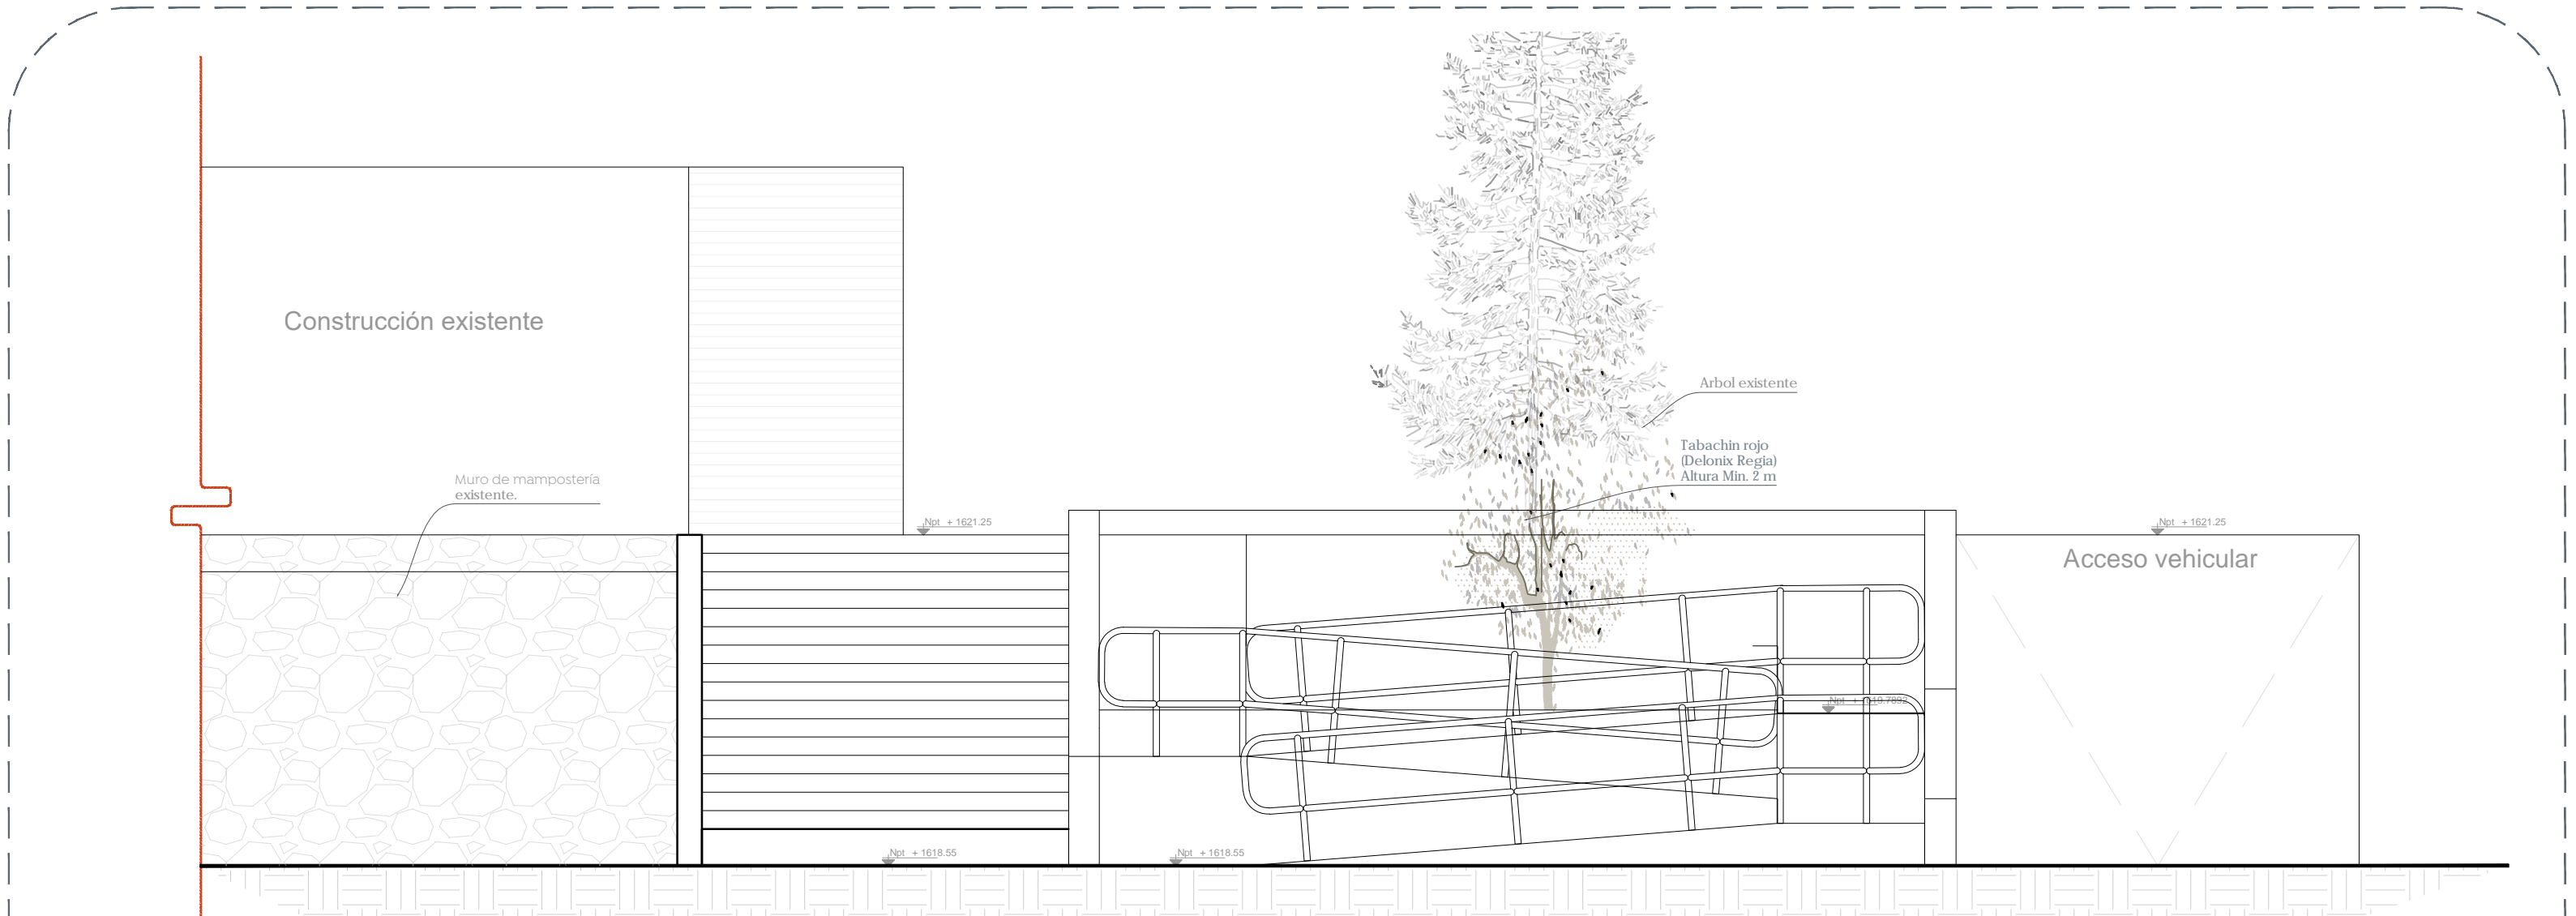



03 Alzado frontal  
Albañilería 1:50

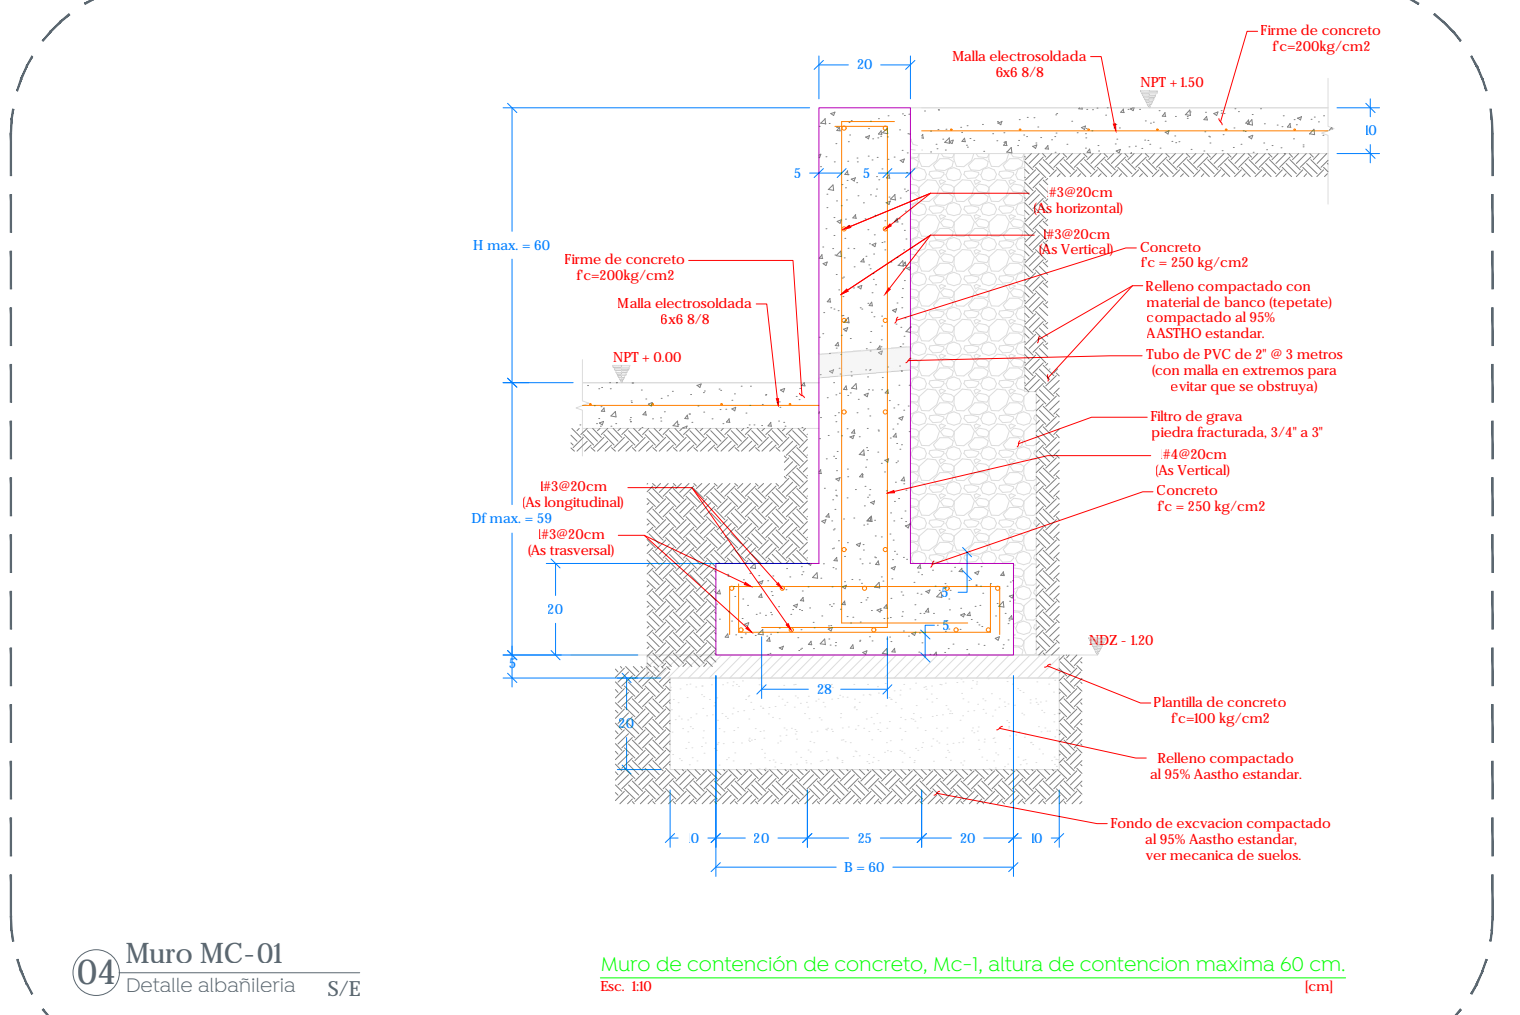

04 Muro MC-01  
Detalle albañilería S/E 1:30

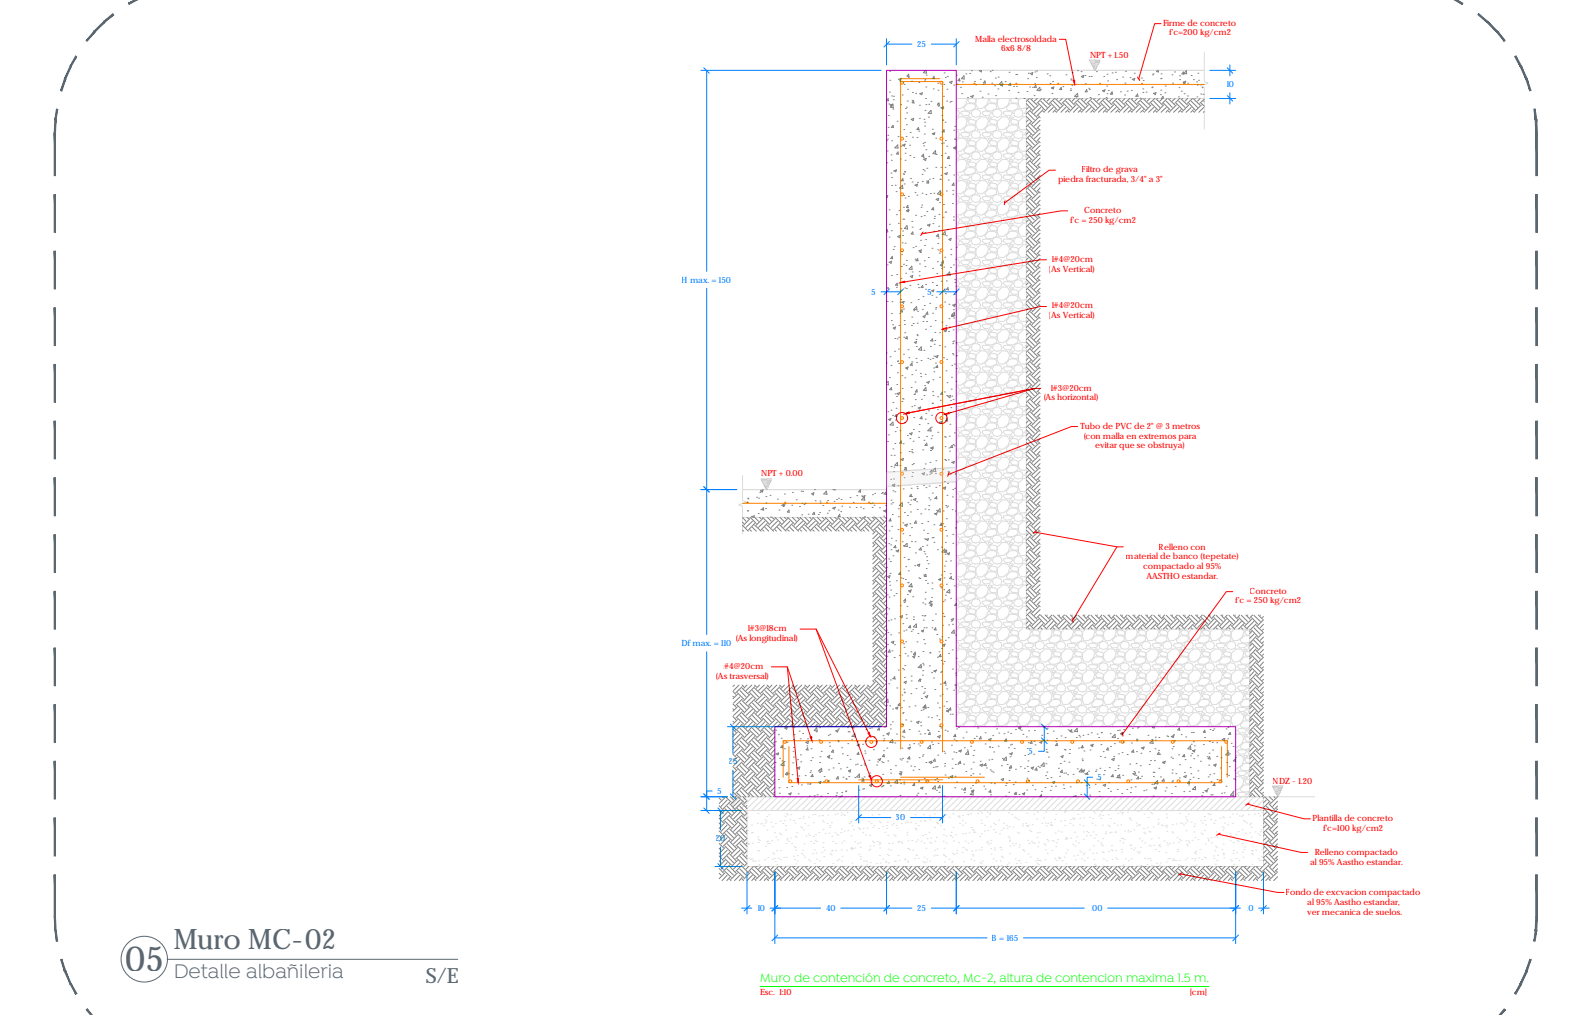

05 Muro MC-02  
Detalle albañilería S/E 1:30

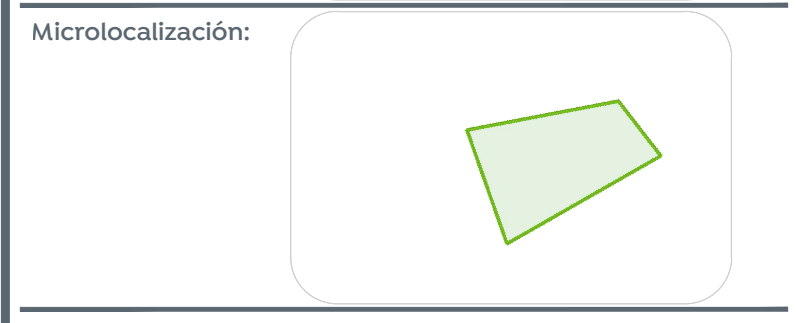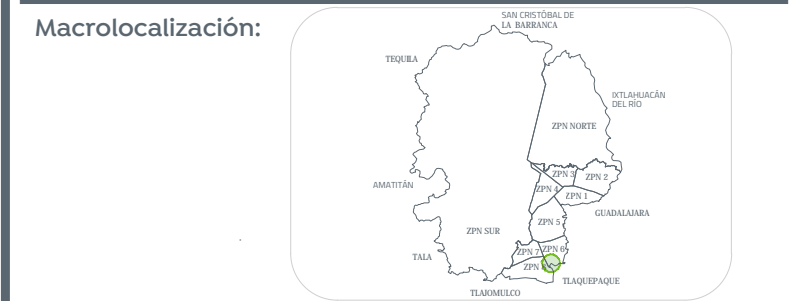

Simbología:

Nombre del proyecto:  
Estructuras con baranda, rehabilitación de cancha de usos múltiples, patio cívico, accesibilidad universal, banquetas, cruces peatonales y obras complementarias en el Preescolar Sor Juana Inés de la Cruz (T7A), clave 14E20212, Preescolar Estefanía Castañeda (T7A) clave 14E20202, calle Colima, el Aliento, y Secundaria Técnica 88 Juan Avila Lopez, clave 14D5T0088F, calle Vista a la Catedral, Loma Bonita Ejidal, Municipio de Zapopan, Jalisco.

Contenido del plano:  
Planta de albañilería y detalles en rampa de ingreso, Escuela Secundaria Técnica #88.

No. Contrato:  
DOPI-MUN-RM-IE-LP-049-2023  
Director de Obras Públicas e Infraestructura:

Ing. Ismael Jáuregui Castañeda  
Jefe de la Unidad de Estudios y Proyectos:

Arq. Edwin Aguilar Escatell  
Jefe de área:

Arq. Angela Jazmin Vargas Olmedo  
Arq. Julio César Robles Rios  
Responsable del proyecto:

Ubicación:  
C. Vista a la Catedral SN, Cerro del Tesoro, 45080 Zapopan, Jal.

Fecha: Febrero 2023  
Escala: Indicada  
Gotas: Metros  
Clave: