

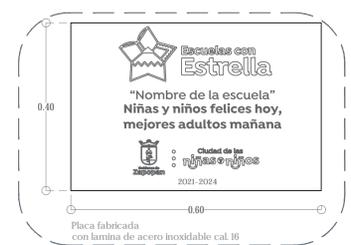
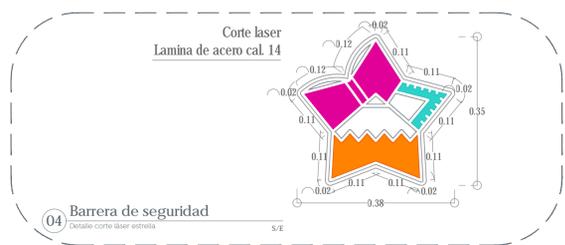
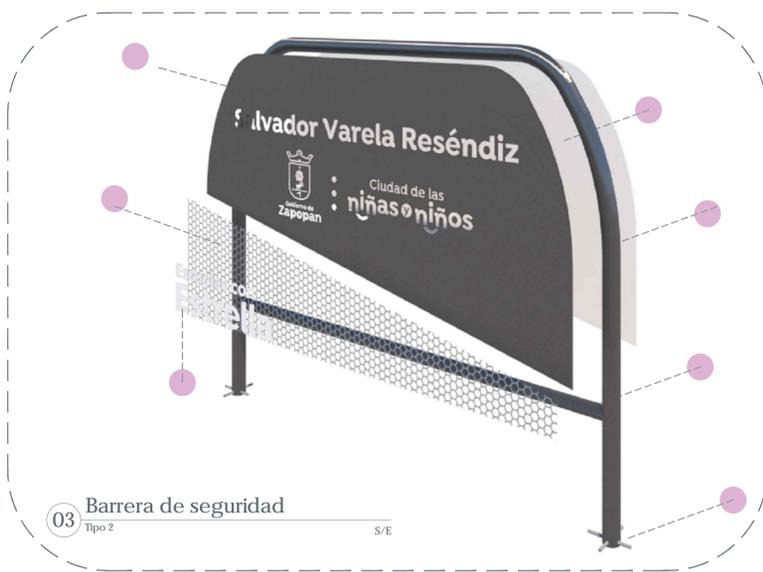


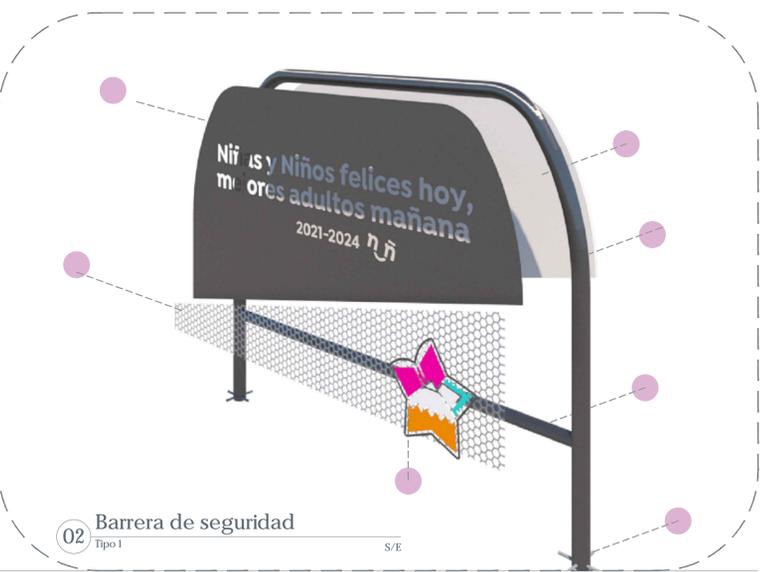

- Especificaciones:**
- Materiales:**
- Tubo de acero 2.5"
 - Tubo de acero 2"
 - Lamina de acero Cal18
corte láser
 - Lamina de acero Cal14 Nota: cara interior color blanco, cara exterior pantone 430 C *corte láser*
 - Lamina de acero Cal14
corte láser
 - Lamina multiperforada Cal12, barro 6mm
 - Varilla de acero 1"
- Terminado:**
- Pintura Electroestática Pantone 430 C
 - Pintura Electroestática Pantone 151 C
 - Pintura Electroestática Pantone 3252 C
 - Pintura Electroestática Pantone Rhodamine Red C
 - Pintura Electroestática Blanco

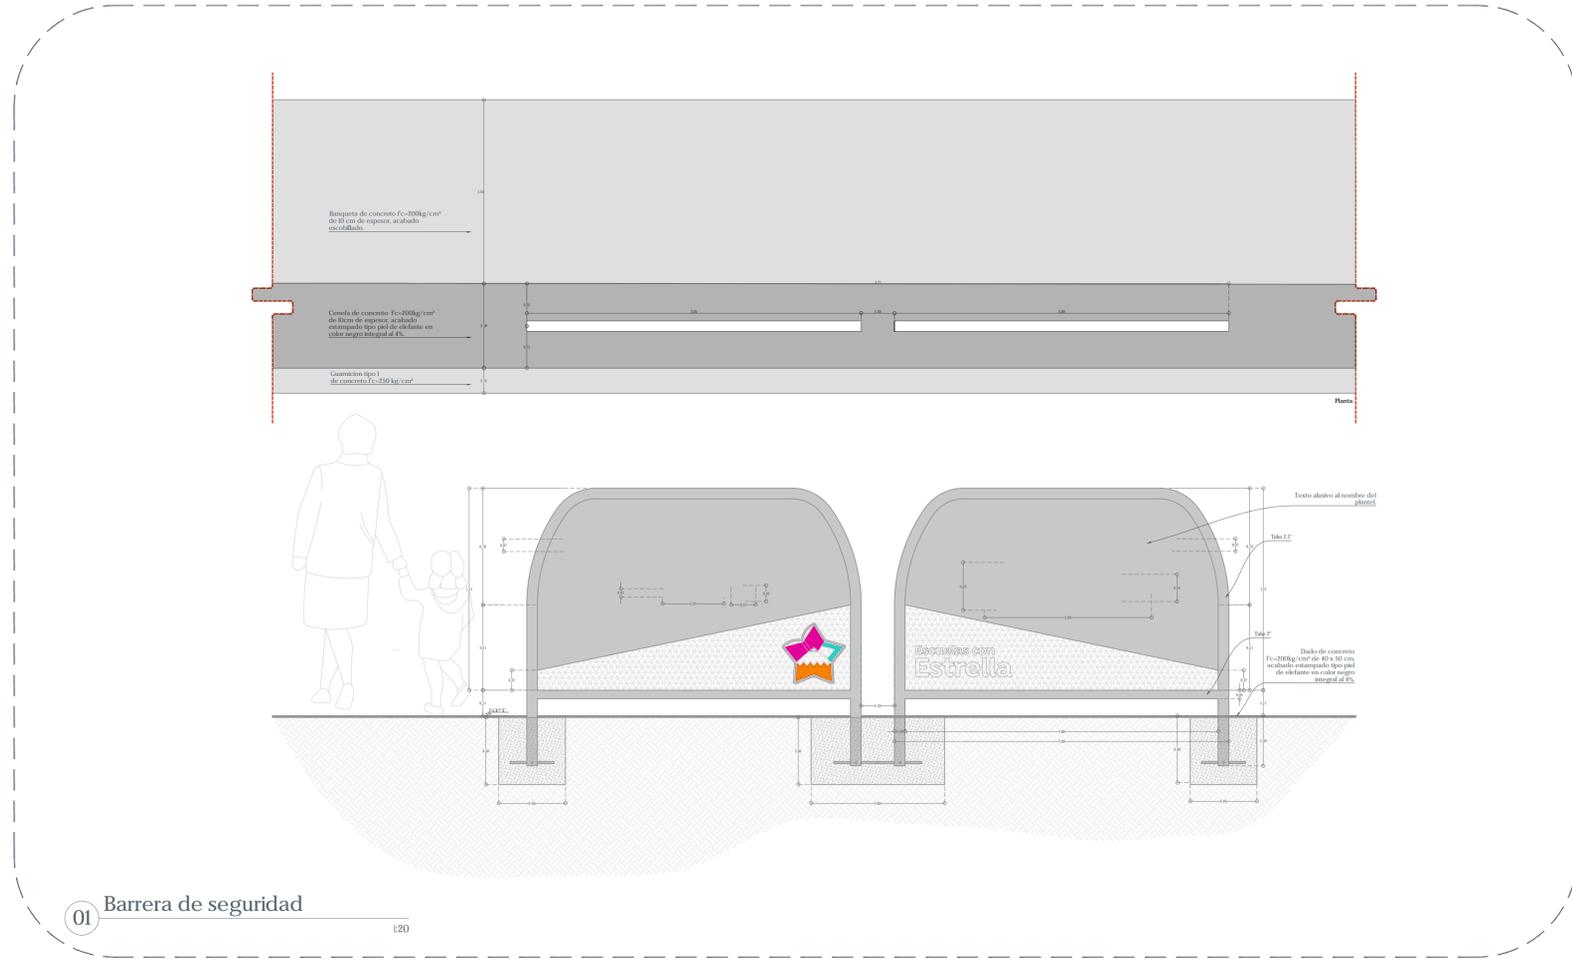

Nombre del proyecto: Estructuras con baranda, rehabilitación de cancha de usos múltiples, patio cívico, accesibilidad universal, banquetas, cruces peatonales y obras complementarias en el Preescolar Sor Juana Inés de la Cruz (TVA), clave 14EN0212, Preescolar Estefanía Castañeda (TVA) clave 14EN0162, calle Colima, el Huerto, y Secundaria Técnica 88 Juan Aviña López, clave 14DST0088F, calle Vista a la Catedral, Loma Bonita Ejidal, Municipio de Zapopan, Jalisco.

Contenido del plano:
Planta de alcances Secundaria Técnica 88 Juan Aviña López

No. Contrato:
DOPI-MUN-RM-IE-LP-049-2023

Director de Obras Públicas e Infraestructura:
Ing. Ismael Jáuregui Castañeda

Jefe de la Unidad de Estudios y Proyectos:
Arq. Edwin Aguilar Escatell

Jefe de área:
Arq. Angela Jazmin Vargas Olmedo

Responsable del proyecto:
Arq. Julio César Robles Ríos

Ubicación:
C. Vista a la Catedral SN, Cerro del Tesoro, 45080 Zapopan, Jal.

Fecha: Febrero 2023
Escala: Indicada
Gotas: Metros, Clave: EE-ST-88-BS