

01 Detalle cancha de usos múltiples  
Trazo y balzamiento 1:110


Colocación de óxido colorante para superficie de concreto color azul mediante aspersión con una dilución 1:1, con barniz sellador nf.

Colocación de óxido colorante para superficie de concreto color negro mediante aspersión con una dilución 1:1, con barniz sellador nf.

Losa de 10 cm de espesor de concreto premezclado  $f'c=200 \text{ kg/cm}^2$  acabado semipulido con barniz sellador nf.

Balzamiento realizado con máquina encintadora, líneas de marcación 5 cm espesor, aplicación de logos con plantilla, pintura base aceite secado rápido mate marca comex o similar.


02 Detalle cancha de usos múltiples  
Tratamiento en losas S/E

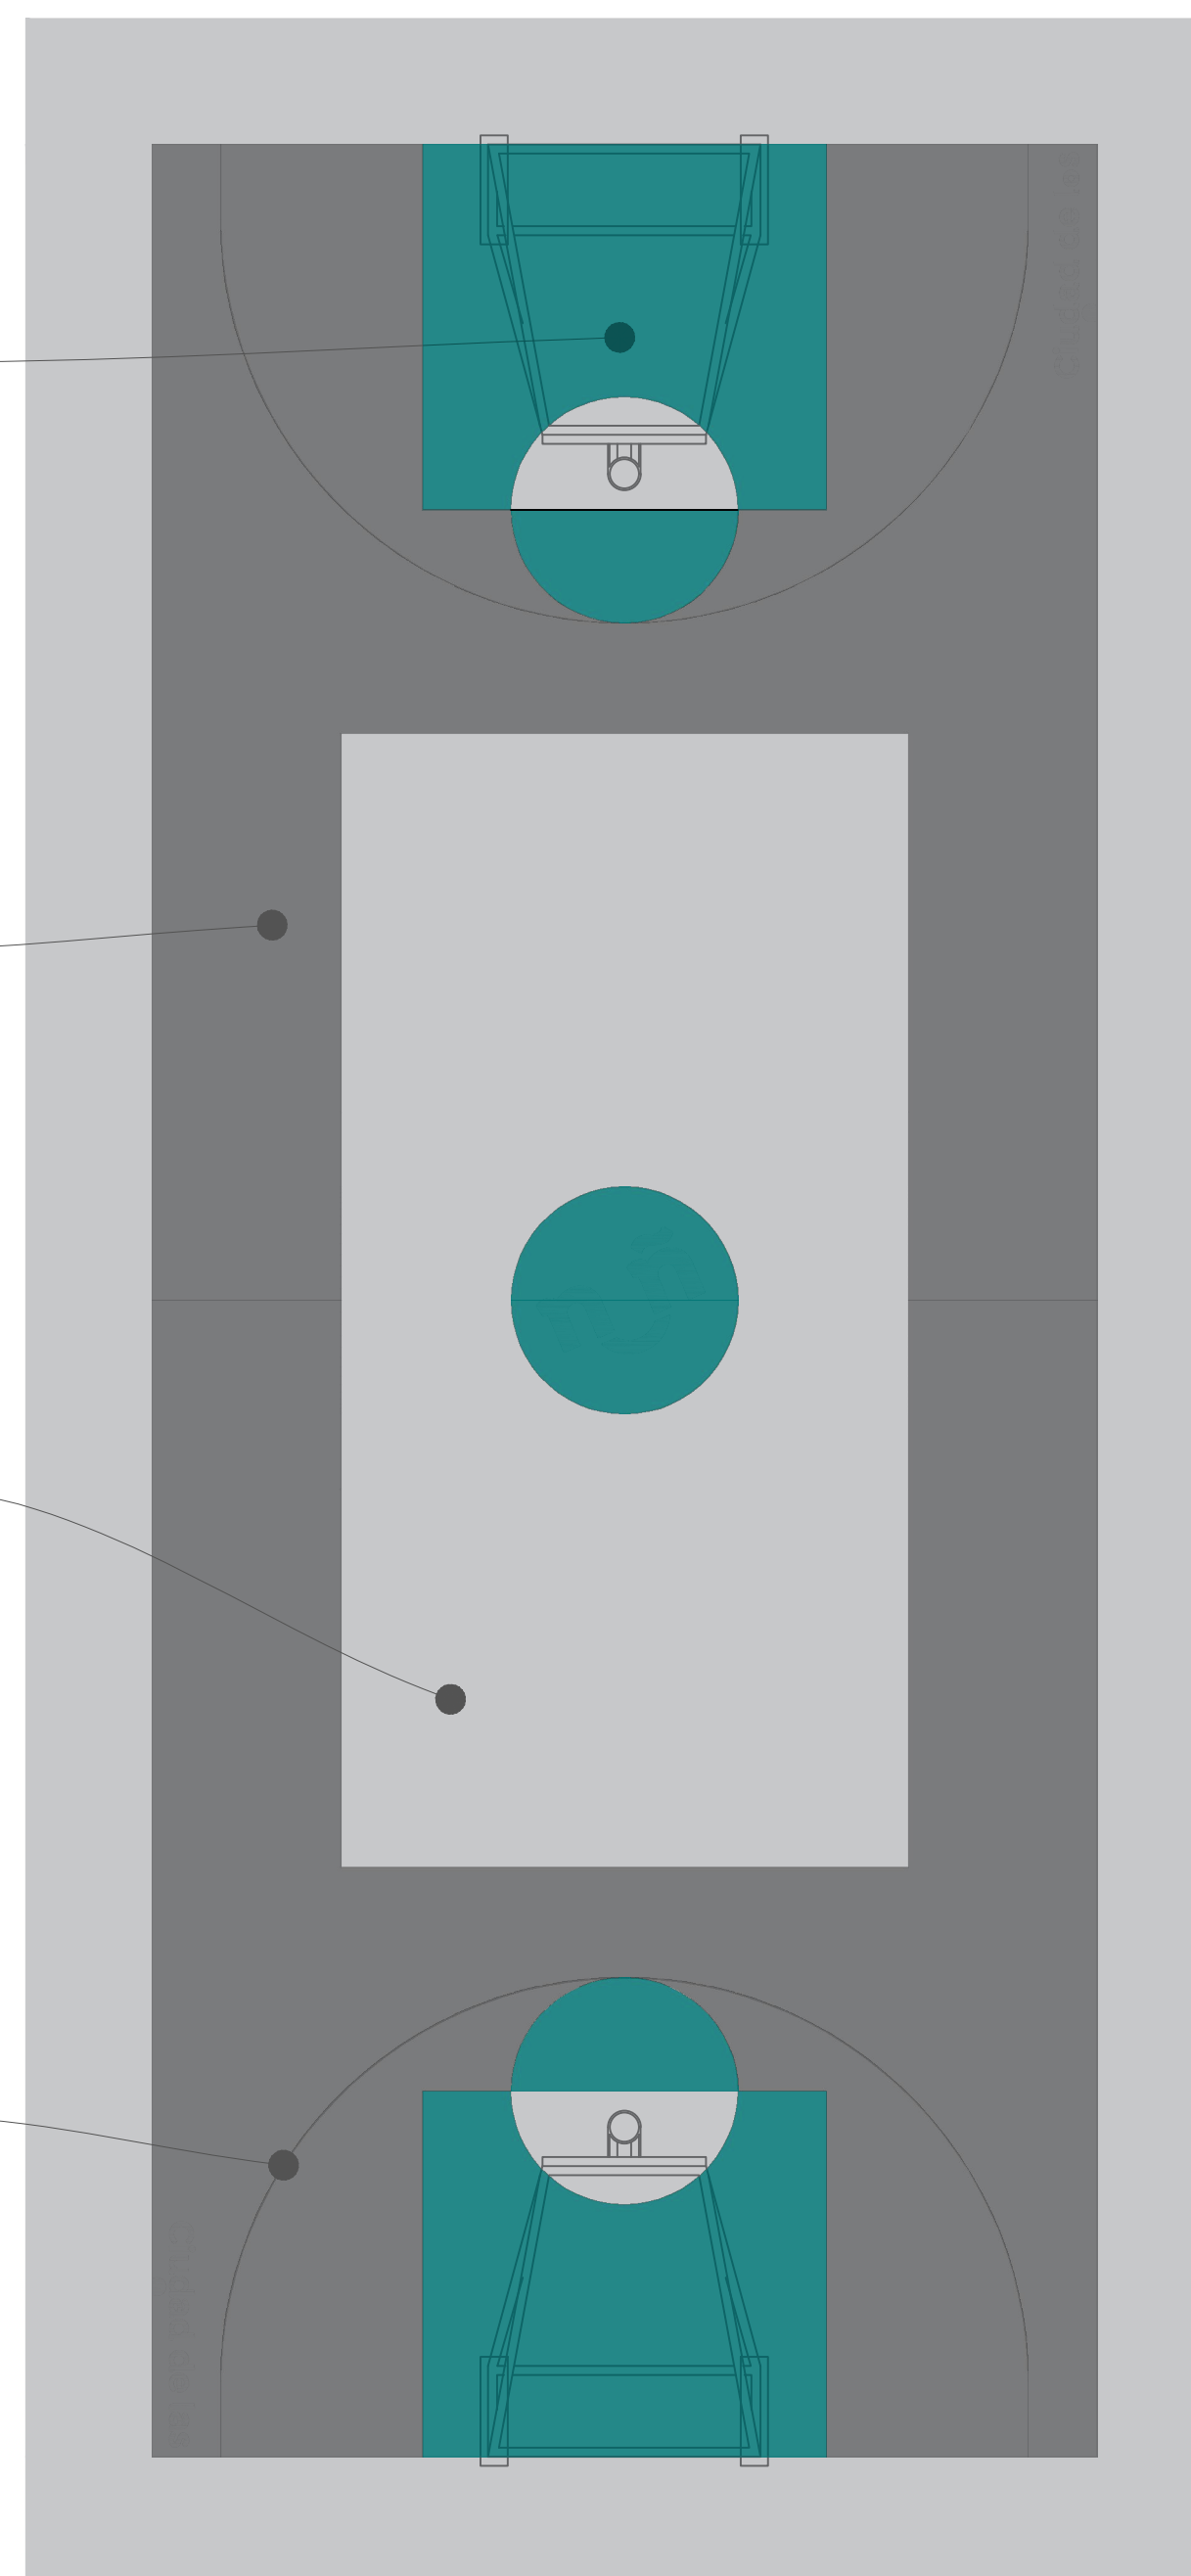






03 Detalle cancha de usos múltiples  
Sección losa de concreto S/E

04 Detalle 01  
Balzamiento ciudad de las niñas S/E





05 Detalle 02  
Balzamiento ciudad de los niños S/E

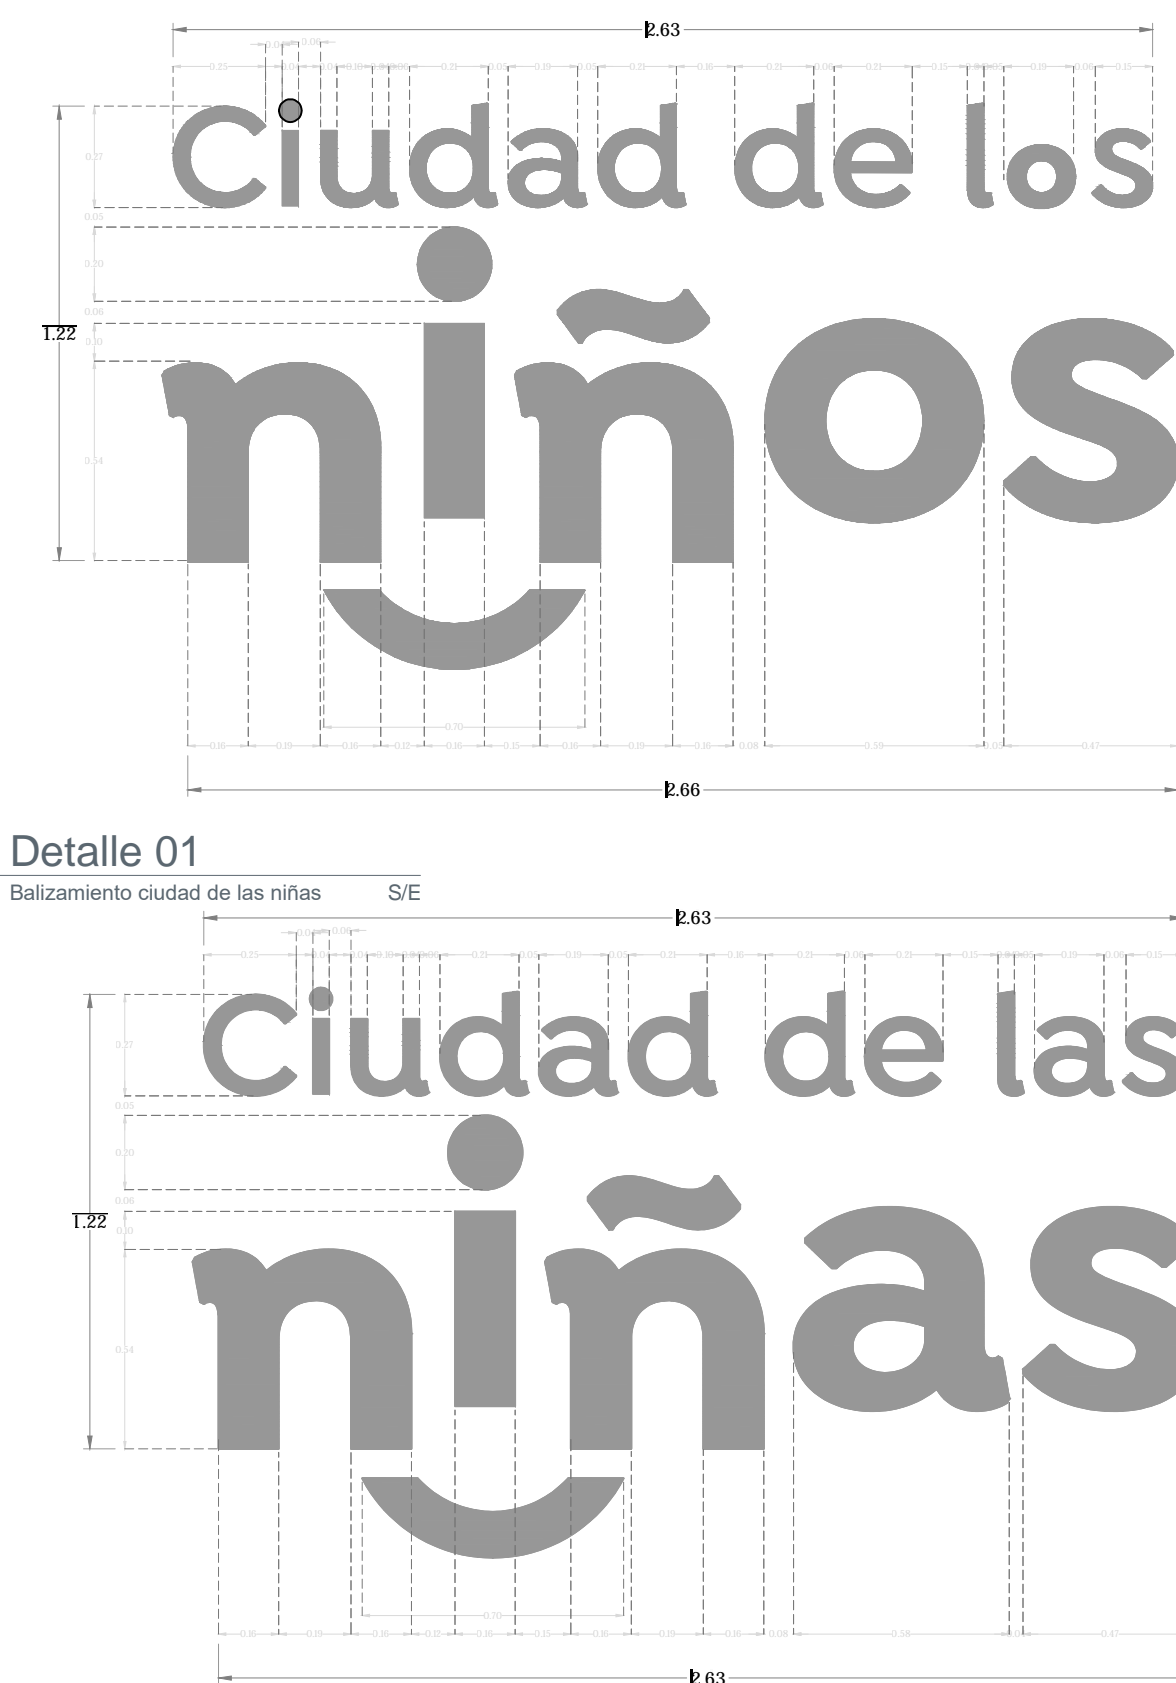

Losa de 10 cm de espesor de concreto premezclado  $f'c=200 \text{ kg/cm}^2$  acabado semipulido.  
Corte de losas con disco de 2 x 2 m calafateo de juntas de dilatación con sellador elástico superseal P.  
Malla electrosoldada 6x6 / 10x10  
Relleno con material de banco (tepalcate), compactado al 95% de su P.V.S.M. prueba AASHTO, en capas no mayores de 20 cm de espesor.  
Terreno natural

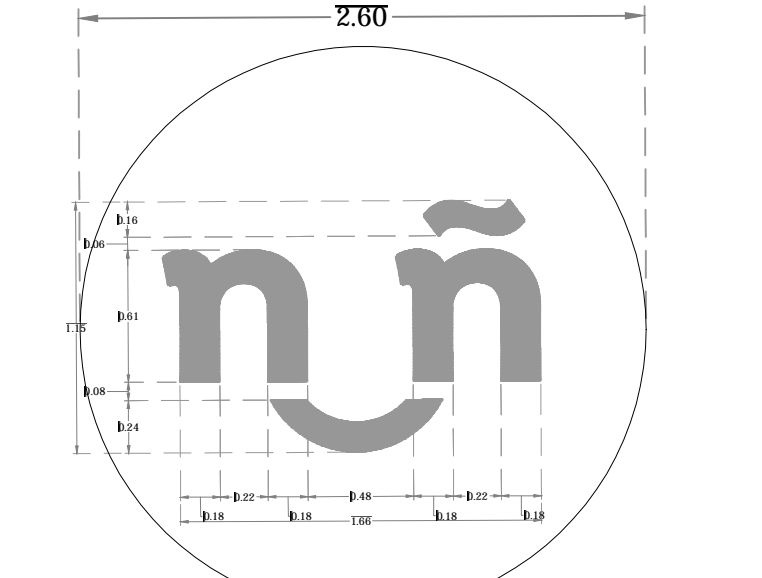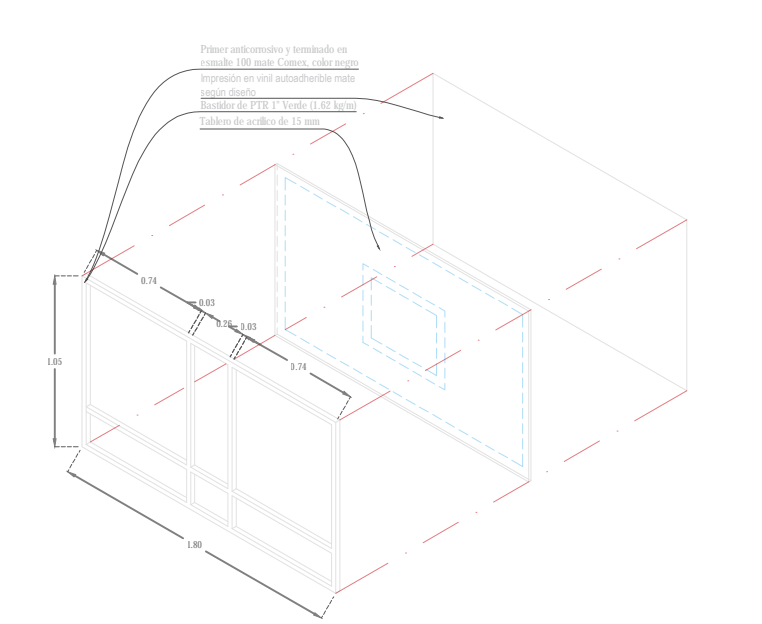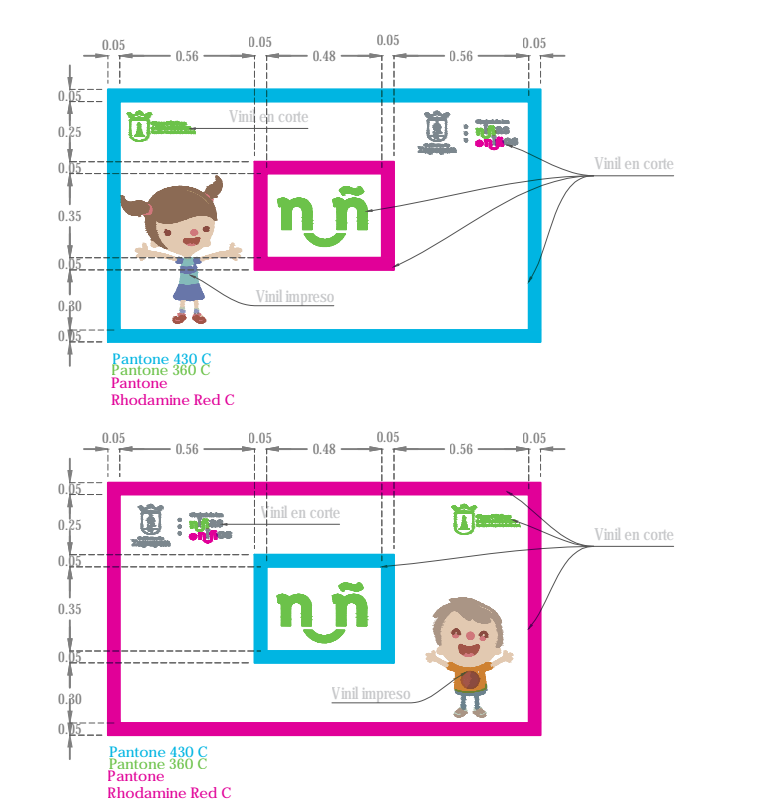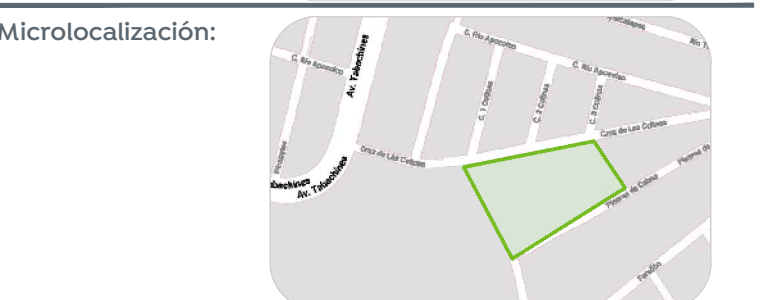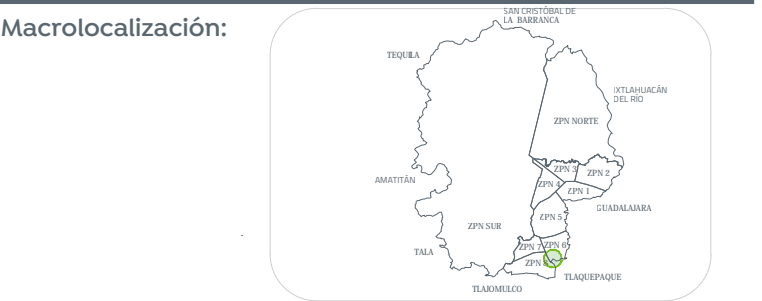

Det-03  
Nombre del proyecto: Estructura con baranda, rehabilitación de cancha de usos múltiples, patio cívico, accesibilidad universal, banquetas, cruces peatonales y obras complementarias en el Preescolar Sor Juana Inés de la Cruz (TVA), clave 14EJN0212L, Preescolar Estefanía Castañeda (TVA), clave 14EJN0216L, calle Colima, el Huerto, y Secundaria Técnica 88 Juan Avila Lopez, clave 14DST0088F, calle Vista a la Catedral, Loma Bonita Ejidal, Municipio de Zapopan, Jalisco.  
Contenido del plano:  
Detalles cancha usos múltiples, Escuela Secundaria Técnica 88  
No. Contrato:  
DOPI-MUN-RM-IE-LP-049-2023  
Director de Obras Públicas e Infraestructura:  
Ing. Ismael Jáuregui Castañeda  
Jefe de la Unidad de Estudios y Proyectos:  
Arq. Edwin Aguiar Escatrel  
Jefe de área: Responsable del proyecto:  
Arq. Angela Jazmin Vargas Olmedo Arq. Julio Cesar Robles  
Ubicación:  
C. Vista a la Catedral SN, Cerro del Tesoro, 45080 Zapopan, Jal.  
Fecha:  
Escala: Indicada  
Acotaciones: Metros. Clave:  
EE-ST-88-CAN

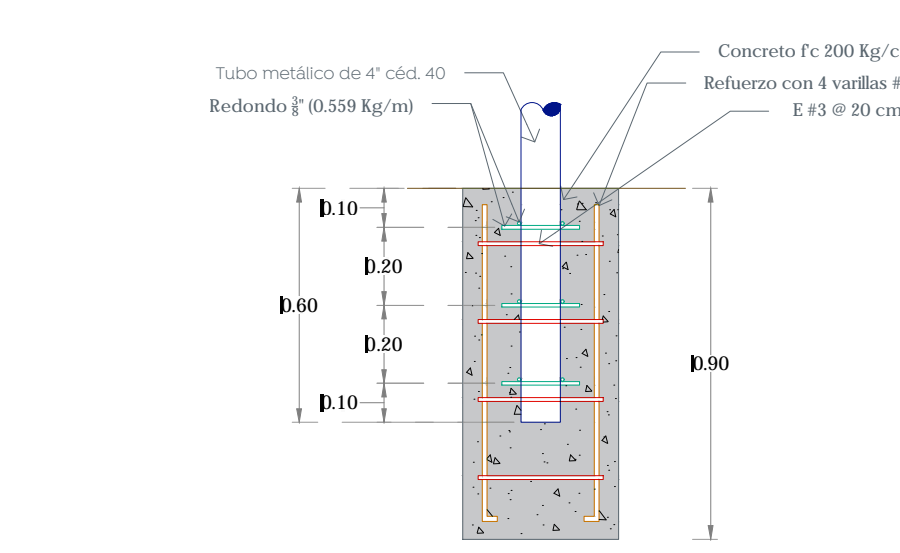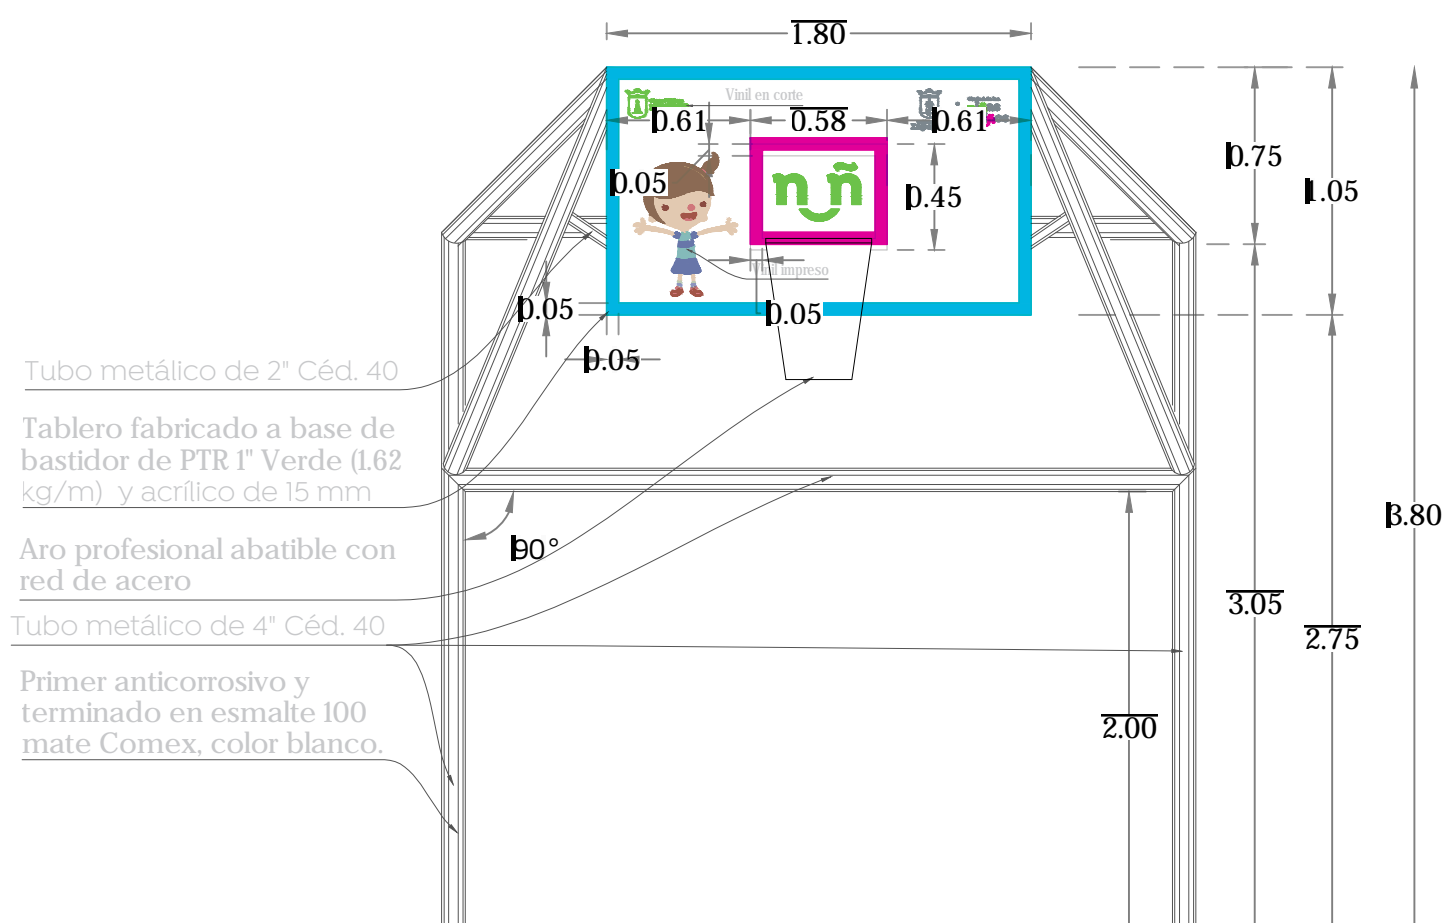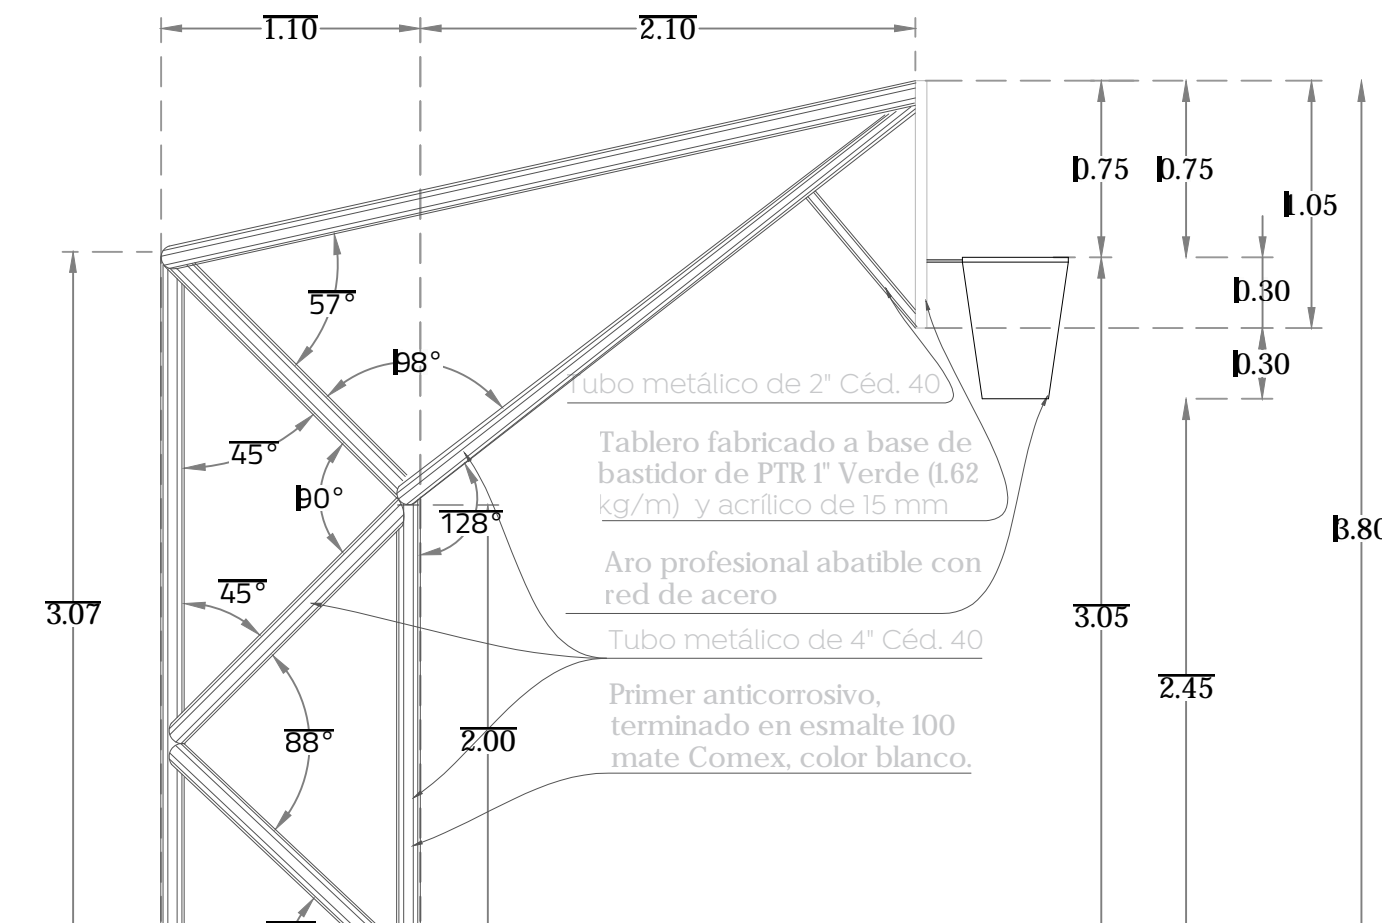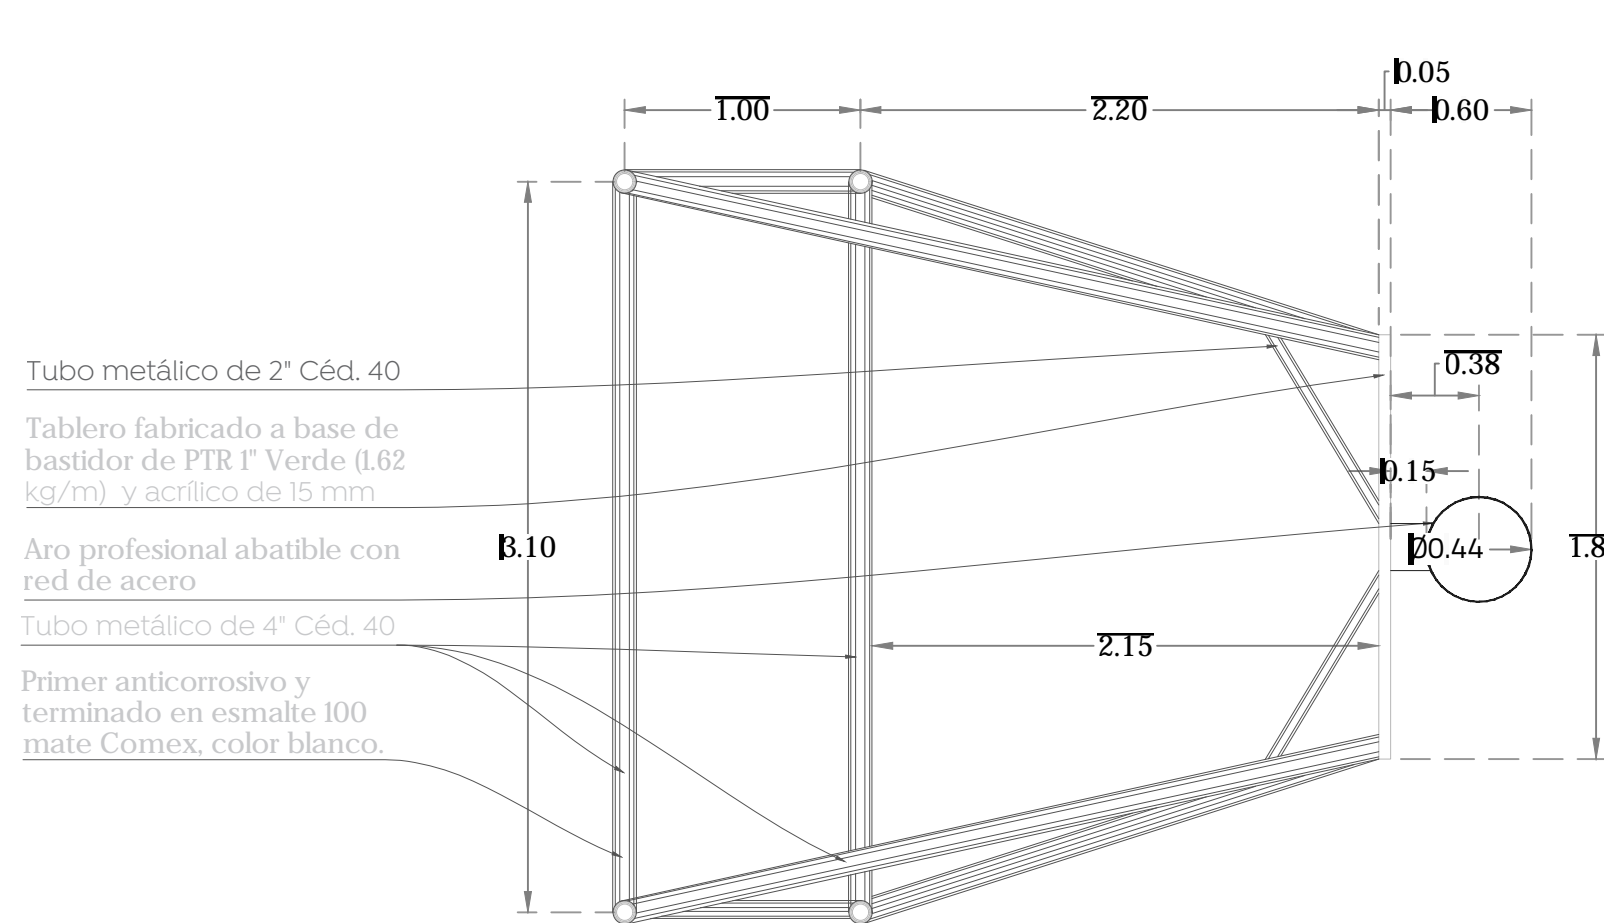

06 Detalle cancha de usos múltiples  
Detalles estructurales portería de usos múltiples S/E