


Municipio de San Pedro Tlaquepaque

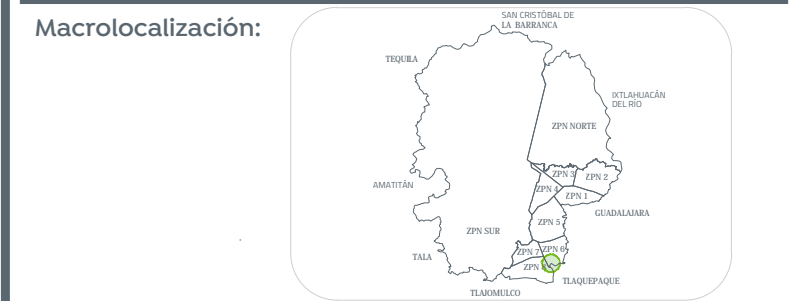

- Simbología:
-  Demolición de losa de concreto de 10 cm de espesor.
  -  Demolición muro de contención en mampostería de 40 x 120 cm.
  -  Demolición de escalones de concreto
  -  Demolición de muro bajo de block a tezón, de 30 x 50 cm.
  -  Demolición de muro de block sólido, de 300 x 20 cm.

Nombre del proyecto:  
Estructuras con baranda, rehabilitación de cancha de usos múltiples, patio cívico, accesibilidad universal, banquetas, cruces peatonales y obras complementarias en el Preescolar Sor Juana Inés de la Cruz (T7A), clave 14E20212, Preescolar Estefanía Castañeda (T7A), clave 14E20202, calle Colima, el Huerto, y Secundaria Técnica 88 Juan Avila Lopez, clave 14D5T0088F, calle Vista a la Catedral, Loma Bonita Ejidal, Municipio de Zapopan, Jalisco.

Contenido del plano:  
**Planta de demoliciones, Escuela Secundaria Técnica #88.**

No. Contrato:  
**DOPI-MUN-RM-IE-LP-049-2023**

Director de Obras Públicas e Infraestructura:  
**Ing. Ismael Jáuregui Castañeda**

Jefe de la Unidad de Estudios y Proyectos:  
**Arq. Edwin Aguilar Escatel**

Jefe de área: **Arq. Angela Jazmin Vargas Olmedo**  
Responsable del proyecto: **Arq. Julio César Robles Ríos**

Ubicación:  
**C. Vista a la Catedral SN, Cerro del Tesoro, 45080 Zapopan, Jal.**

Norte:  Fecha: **Febrero 2023**  
Escala: **1:300**  
Cotas: **Metros** Clave: **EE-ST-88-DEM**

