

Alcances generales:

Simbología

- 0+000.00 Cadenamiento @ 20 m
- 1:632.06 Eje geométrico
- 9.427m Rasante
- P164 Trazo
- Punto cuadro construcción

Nombre del proyecto: Modernización a la Red de Vía Urbana Santa Ana Tepetitlán, frente 02: pavimentación con concreto hidráulico de la calle Niños Héroes, calle Javier Rojo Gómez, incluye alcantarillado sanitario, agua potable, infraestructura pluvial, banquetas, cruces peatonales, accesibilidad universal, señalética horizontal - vertical y obras complementarias, Santa Ana Tepetitlán, Municipio de Zapopan, Jalisco

Contenido del plano:
 Planta, perfil.

No. Contrato:
 DOPI-MUN-PP-EP-LP-046-2023



Director de Obras Públicas e Infraestructura:

Ing. Ismael Jáuregui Castañeda
 Jefe de la Unidad de Estudios y Proyectos:

Arq. Edwin Aguilar Escatel
 Jefe de área:
 Inar. Norberto Esaú Romero Joya
 Responsable del proyecto:
 Arq. Angel Fernando Torres Mendoza

Ubicación:
 Santa Ana Tepetitlán, Zapopan, Jalisco

Fecha: marzo 23
 Escala: Indicada
 Acotaciones: Metros
 Clave: GEO-03-F2

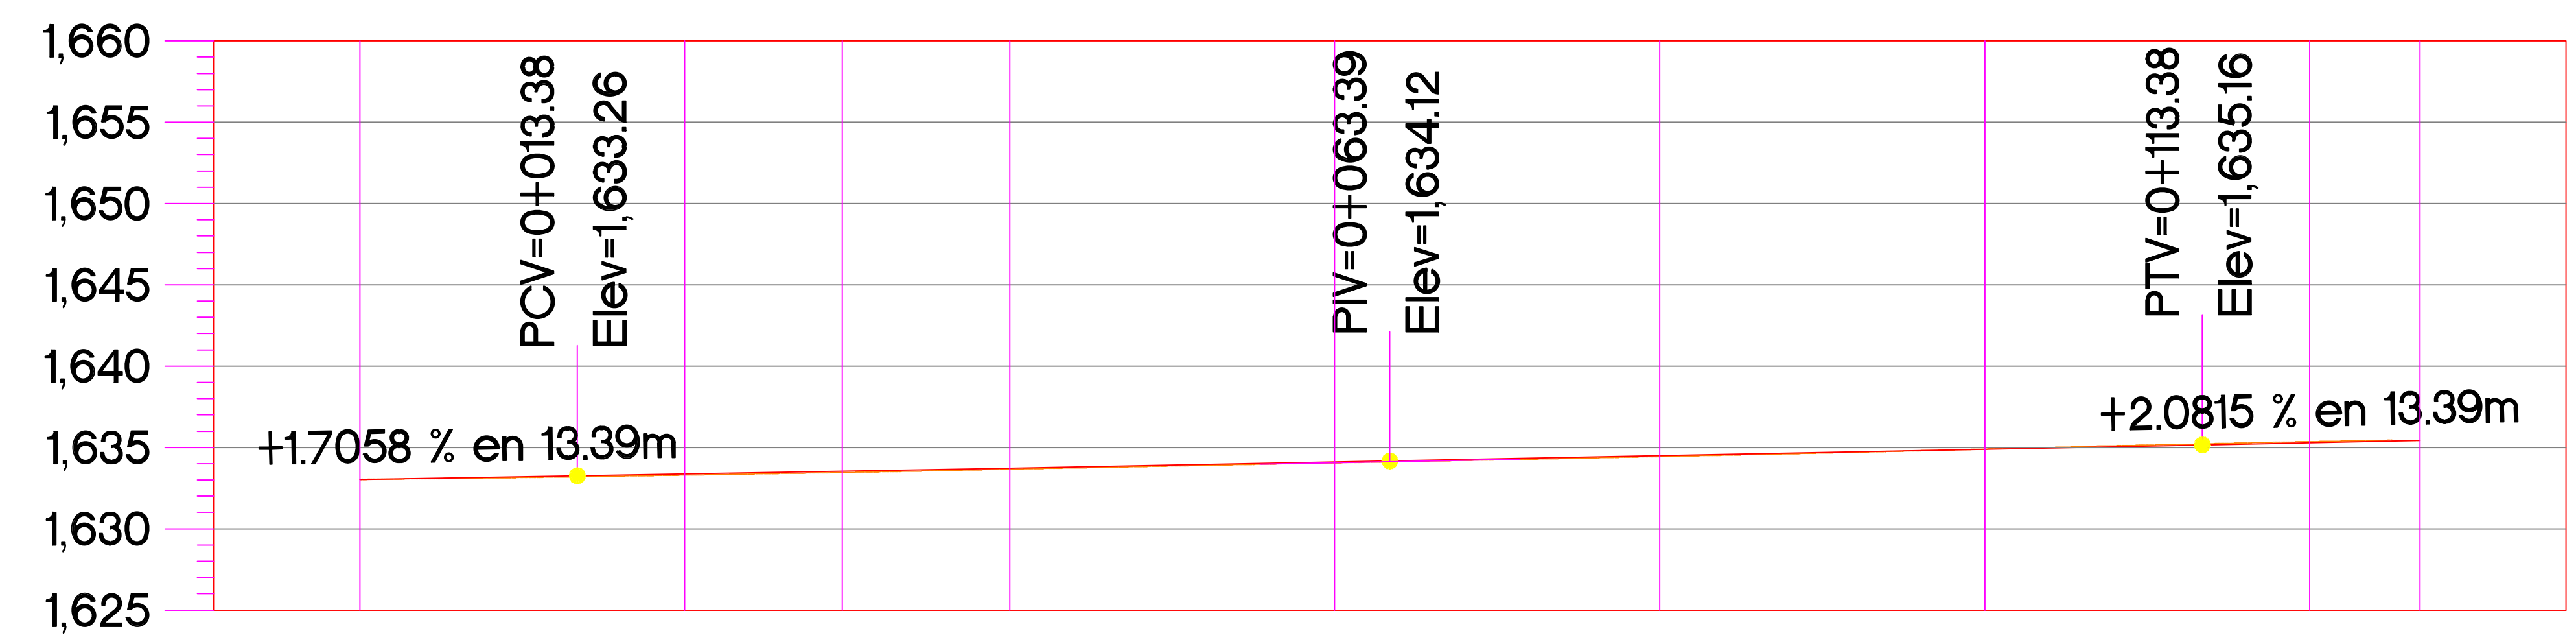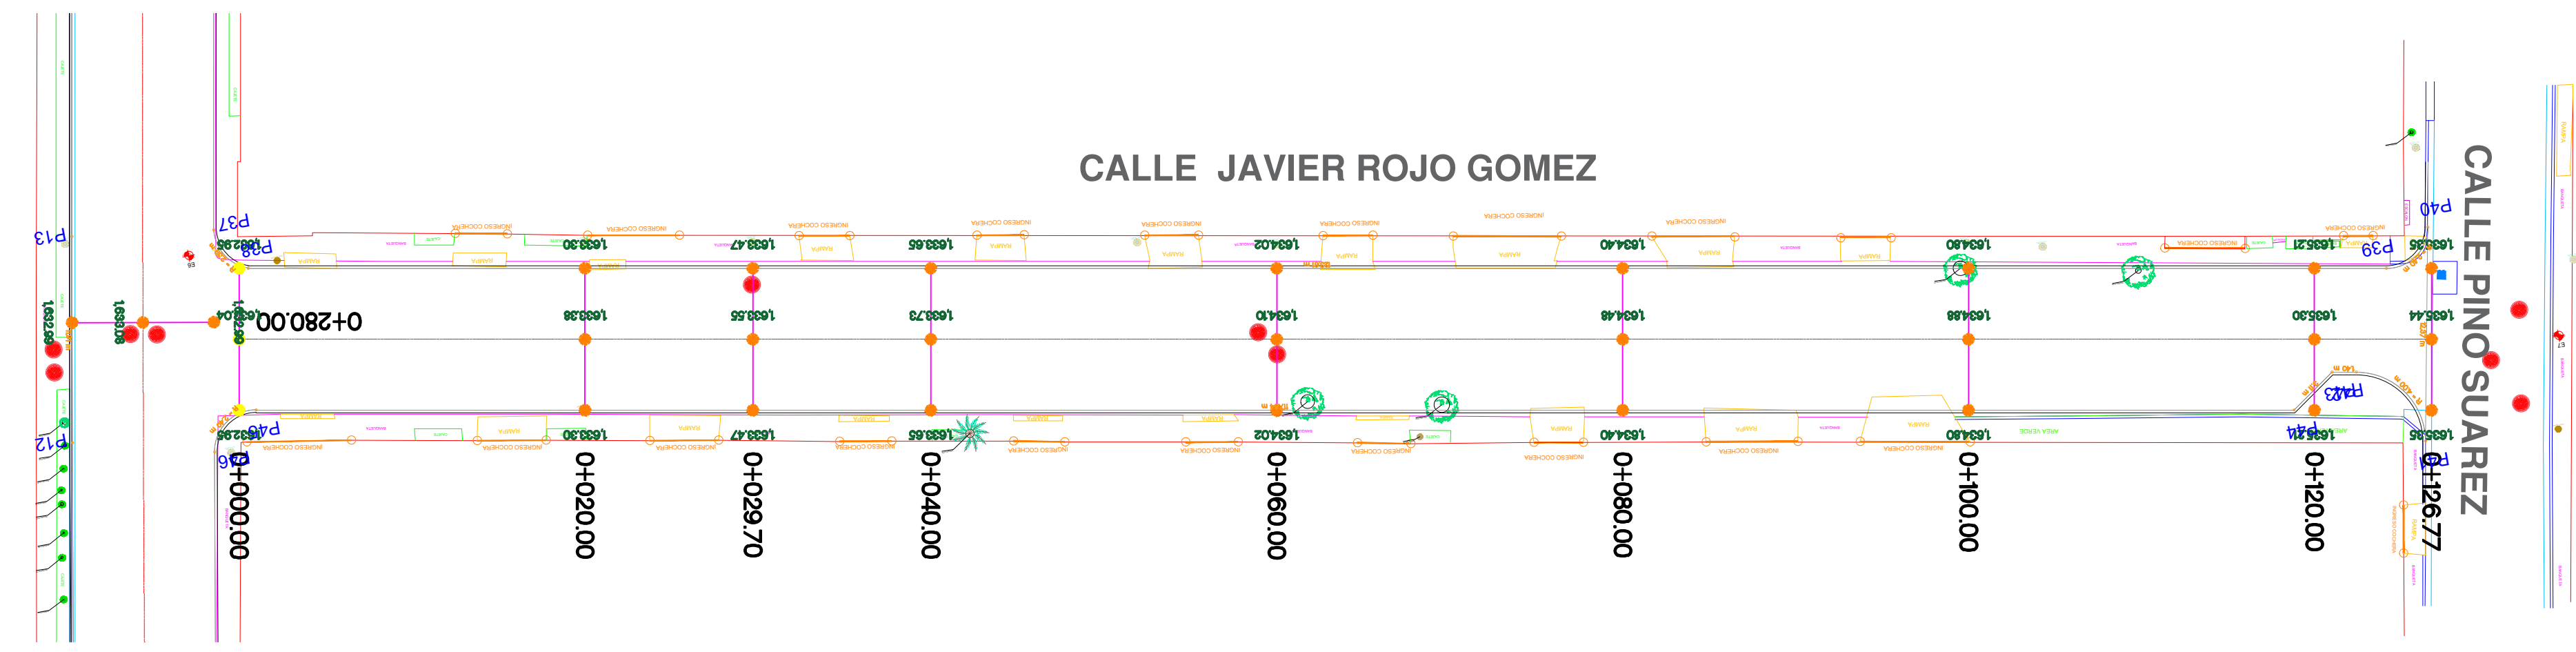

ORDENADAS DE LA CURVA MASA	VOLUMEN		ESPESOR		ELEVACION	
	TERRAPLEN	CORTE	TERRAPLEN	CORTE	RASANTE	TERRENO
10,000	0.00	0.00	0.00	0.00	1,633.04	1,633.04
10,001	4.05	5.44	0.08	0.00	1,633.38	1,633.30
9,997	4.21	0.23	0.09	0.00	1,633.55	1,633.46
9,993	4.48	0.05	0.07	0.00	1,633.73	1,633.66
9,986	6.86	0.00	0.05	0.00	1,634.10	1,634.05
9,982	4.49	0.00	0.04	0.00	1,634.48	1,634.44
9,983	1.70	2.72	0.02	0.00	1,634.88	1,634.90
9,994	0.00	11.43	0.06	0.00	1,635.30	1,635.35
9,998	0.22	4.29	0.00	0.00	1,635.44	1,635.44

Planta Frente 2
 Escala 1:350

Perfil Frente 2
 Escala 1:350