


Alcances generales:

Planta geométrica
 Escala 1:450

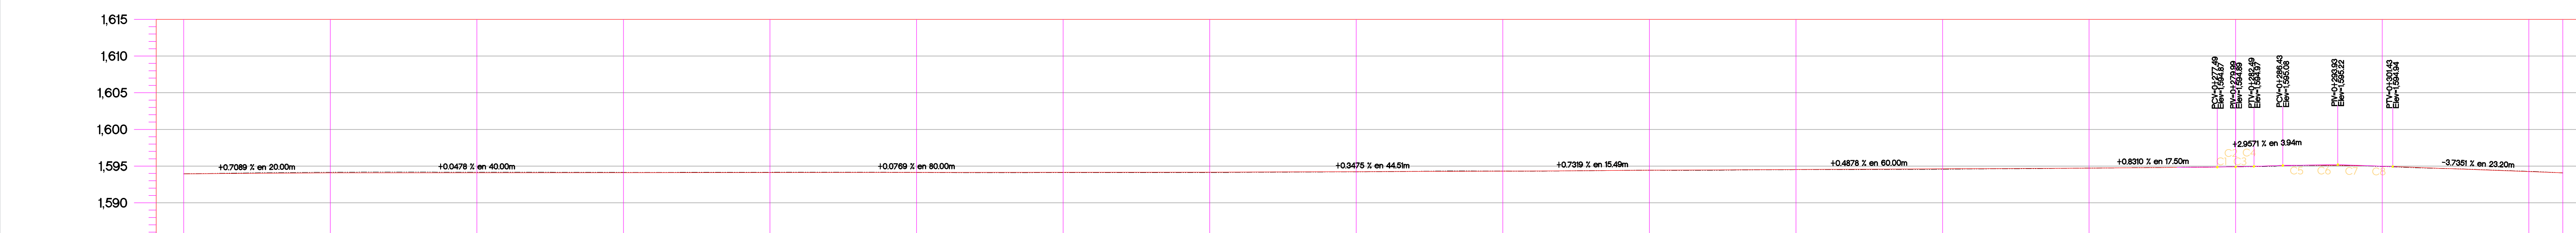

ELEVACION	ORDENADAS DE LA CURVA MASA		VOLUMEN		ESPOSOR	
	RASANTE	TERRENO	TERRAPLEN	CORTE	TERRAPLEN	CORTE
1593.94	1593.94	1593.94	0.00	0.00	0.00	0.00
1594.16	1594.09	1594.09	4.67	0.19	0.08	0.08
1594.18	1594.10	1594.10	8.92	0.10	0.09	0.09
1594.15	1594.11	1594.11	8.96	0.00	0.04	0.04
1594.17	1594.12	1594.12	7.61	0.00	0.04	0.04
1594.14	1594.14	1594.14	3.64	2.41	0.01	0.01
1594.11	1594.15	1594.15	0.04	0.03	0.04	0.03
1594.12	1594.17	1594.17	0.05	0.00	0.05	0.00
1594.22	1594.24	1594.24	0.02	0.10	0.02	0.10
1594.32	1594.31	1594.31	0.40	4.12	0.02	0.40
1594.44	1594.44	1594.44	1.48	3.46	0.00	3.46
1594.51	1594.53	1594.53	0.02	3.24	0.02	4.59
1594.56	1594.63	1594.63	2.06	7.62	0.07	9.994
1594.73	1594.73	1594.73	2.26	4.59	0.00	9.992
1594.91	1594.91	1594.91	3.15	0.37	0.00	9.995
1594.95	1594.99	1594.99	0.04	1.81	0.04	1.46
1594.29	1594.24	1594.24	6.34	1.52	0.05	10.000
1594.07	1594.07	1594.07	1.71	0.55	0.00	10.001

- Simbología
- 0+000.00 Cadenamientos @ 20 m
 - Eje geométrico
 - 1:632.06 Rasante
 - 9.427m Cota trazo
 - P164 Punto de cuadro de construcción

Nombre del proyecto:
 Pavimentación con concreto hidráulico de la calle Santa Mercedes, incluye: modernización de redes básicas de alcantarillado, conducción y distribución, infraestructura urbana y obras complementarias, colonias Santa Margarita, Girasoles Acueducto, Municipio de Zapopan, Jalisco

Contenido del plano:
 Planta geométrica y perfil

No. Contrato:
 DOPI-MUN-R33-PAV-LP-039-2023

Director de Obras Públicas e Infraestructura:

Ing. Ismael Jáuregui Castañeda
 Jefe de la Unidad de Estudios y Proyectos:

Arq. Edwin Aguilar Escatel
 Jefe de área:
 Inar. Norberto Esaú Romero Joya
 Responsable del proyecto:
 Arq. Julio de la Peña

Ubicación:
 Col. Santa Margarita, Girasoles Acueducto, Zapopan, Jalisco

Fecha: abril 2023
 Escala: Indicada
 Acotaciones: Metros

Perfil
 Escala 1:450