



01 Planta de conjunto
Alcances generales 1:750

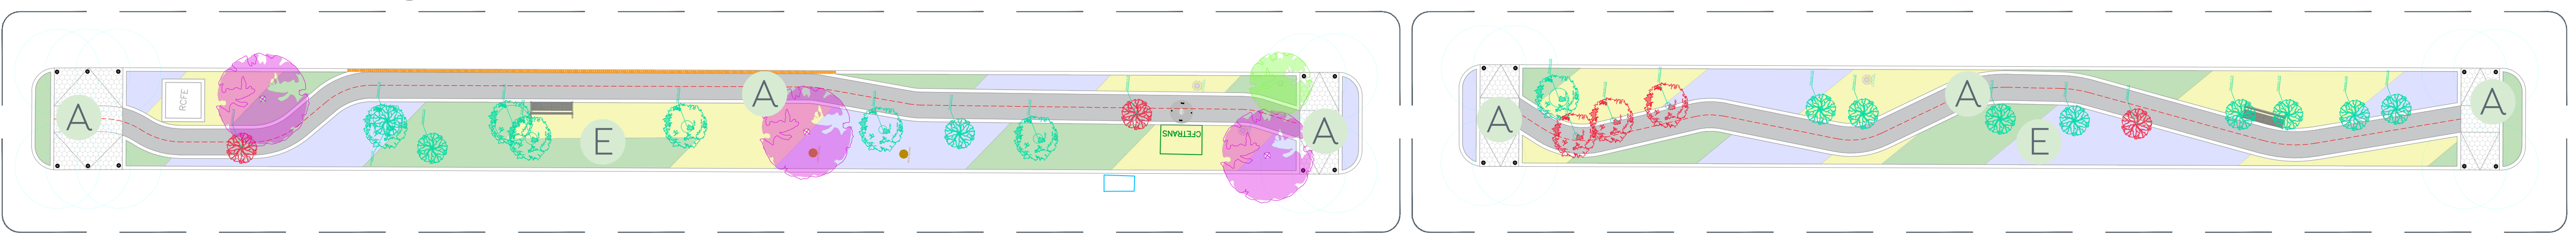


02 Tramo 1 (Sta. Esther - Sta. Catalina)
Alcances generales 1:150


04 Tramo 3 (Sta. Paula - Sta. Alicia)
Alcances generales 1:150

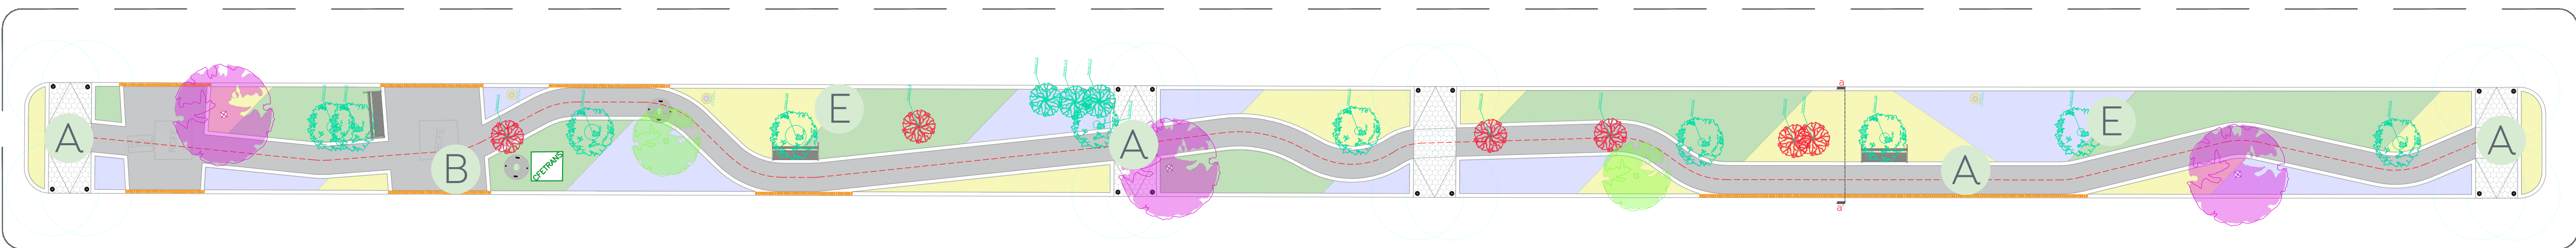


03 Tramo 2 (Sta. Catalina - Sta. Paula)
Alcances generales 1:150

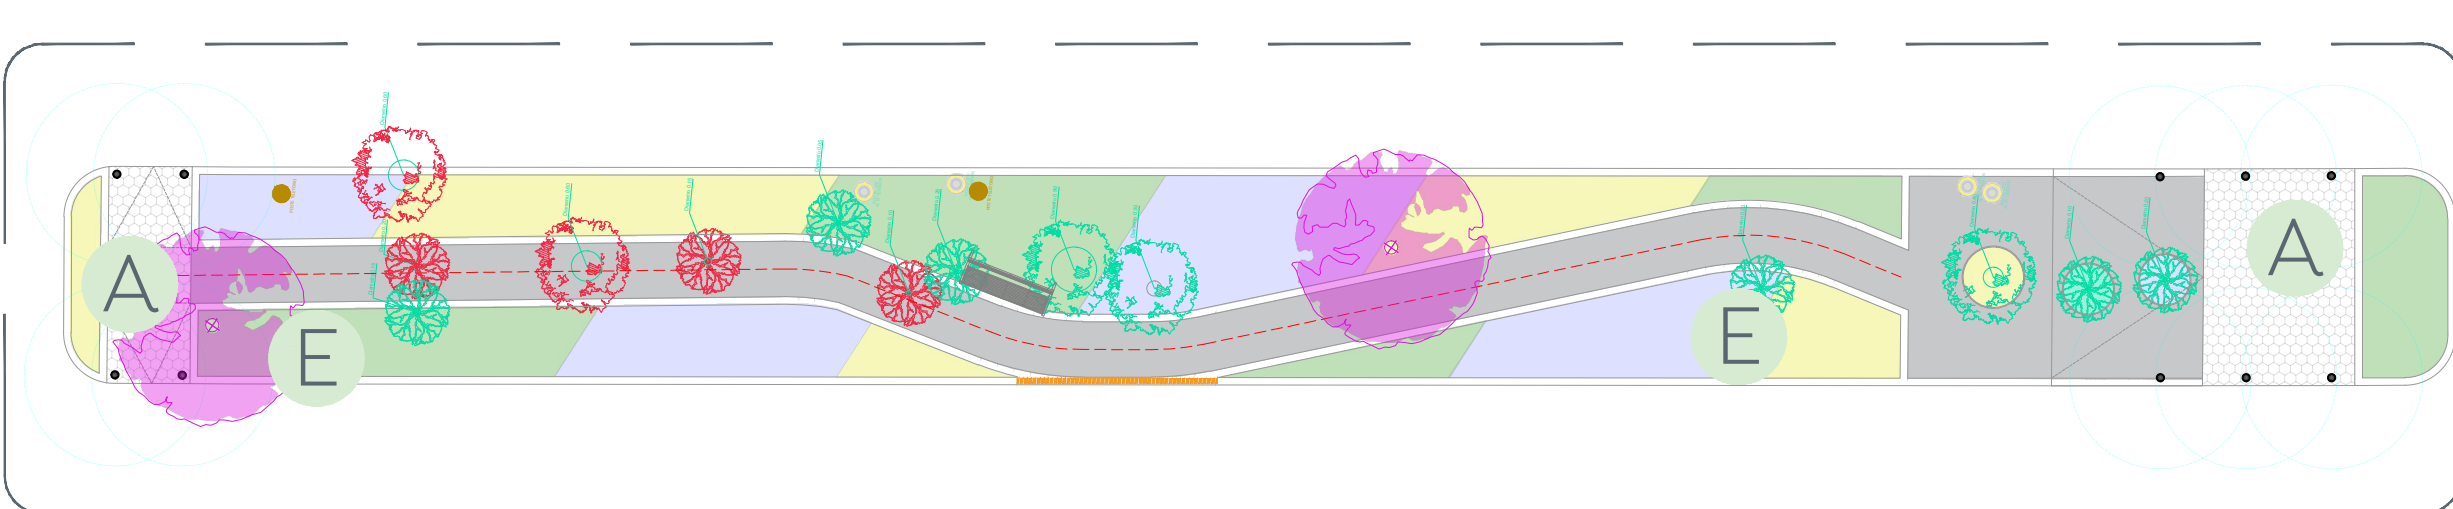



01 Tramo 4 (Sta. Alicia - Av. Sta. Laura)
Alcances generales 1:150

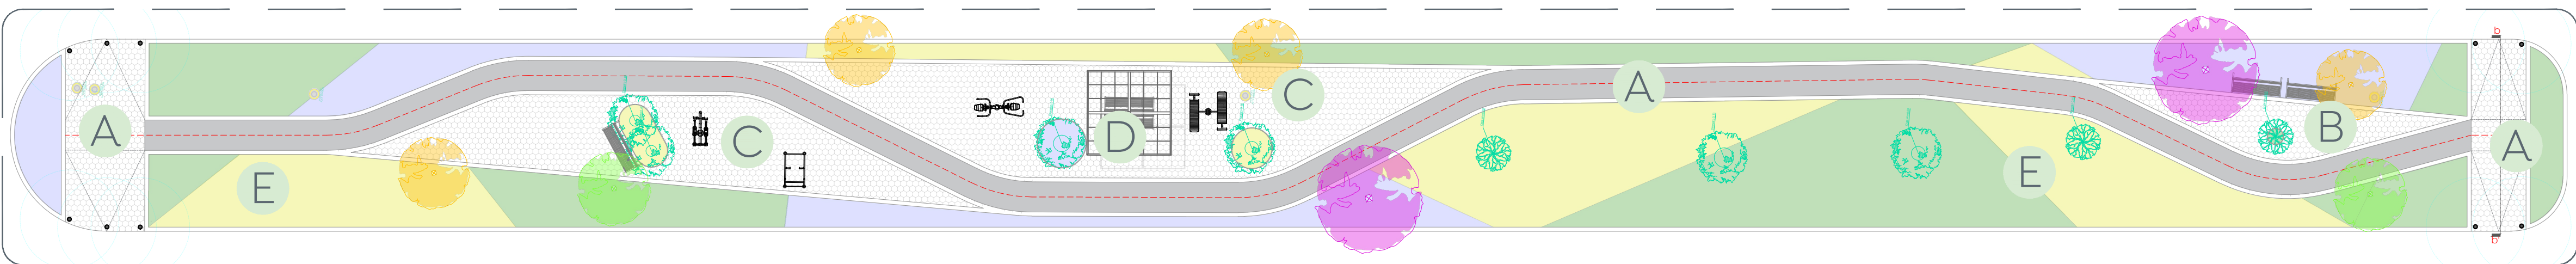

02 Tramo 5 (Av. Sta. Laura - Sto. Domingo)
Alcances generales 1:150

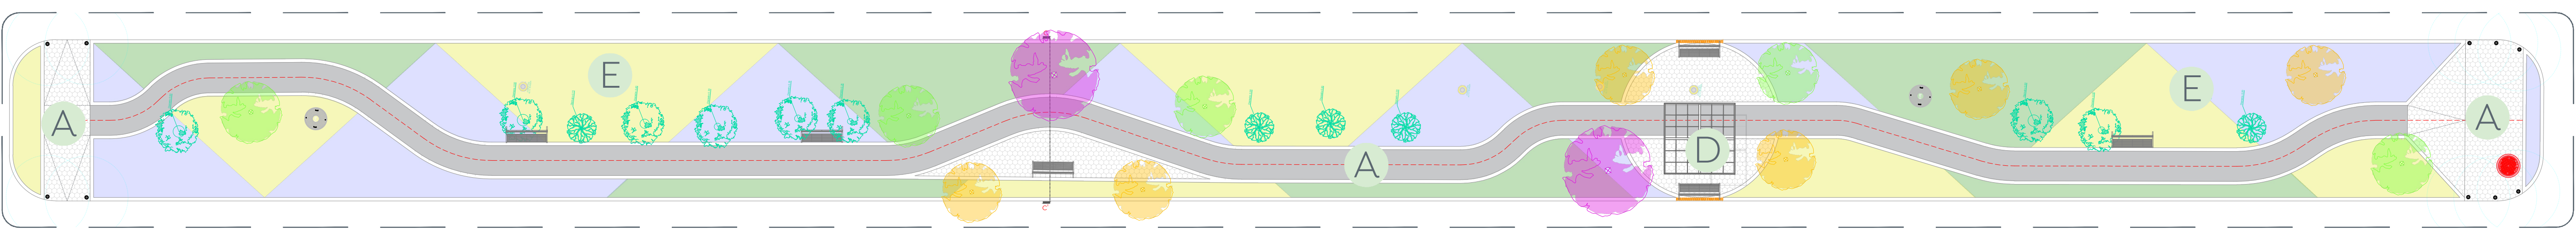

03 Tramo 6 (Sto. Domingo - San Rafael)
Alcances generales 1:150

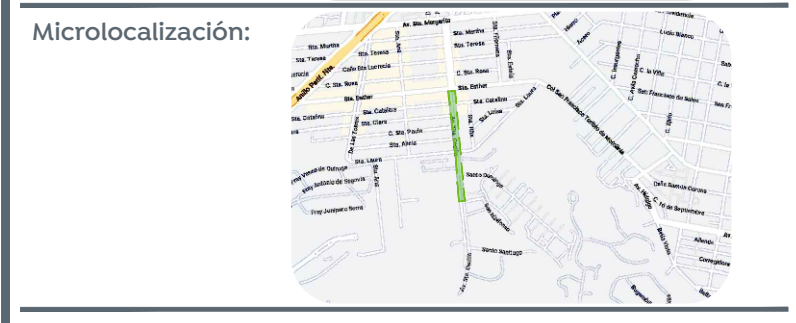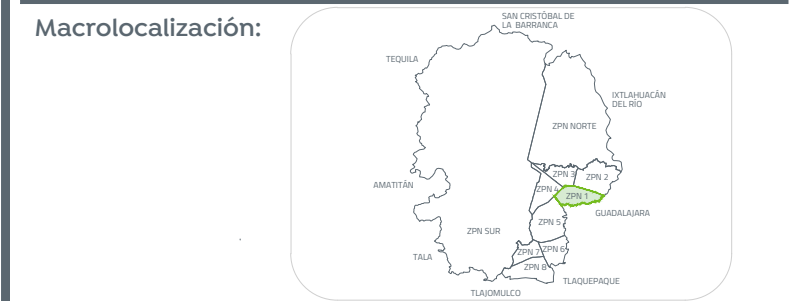

- Alcances Generales:
- A Construcción de andador y cruces seguros
 - B Construcción de áreas de descanso
 - C Construcción de áreas de ejercicio
 - D Construcción de pergolados
 - E Vegetación y arbolado

Nombre del proyecto:
Construcción de parque lineal y obra integral en Av. Santa Cecilia, etapa 02, incluye conexión con calle Santa Laura y obras complementarias, colonias Santa Margarita 1a Sección, UAG, Real del Parque, Municipio de Zapopan, Jalisco

Contenido del plano:
Planta de conjunto
Alcances generales

No. Contrato:
DOPI-MUN-PP-EP-LP-044-2023

Director de Obras Públicas e Infraestructura:
Ing. Ismael Jáuregui Castañeda

Jefe de la Unidad de Estudios y Proyectos:
Arq. Edwin Aguilar Escatel

Jefe de área:
Arq. Angela Jazmin Vargas Olmedo

Responsable del proyecto:
Arq. César Omar Apodaca Rodriguez

Ubicación:
Col. Santa Margarita, Zapopan, Jalisco

Norte:
Fecha: Marzo 2023

Escala: Indicada
Acotaciones: Metros/Clave:

PL-SC2-ARQ1

