




- Alcances Generales:
- A Construcción de andador y cruces seguros
  - B Construcción de áreas de descanso
  - C Construcción de áreas de ejercicio
  - D Construcción de pergolados

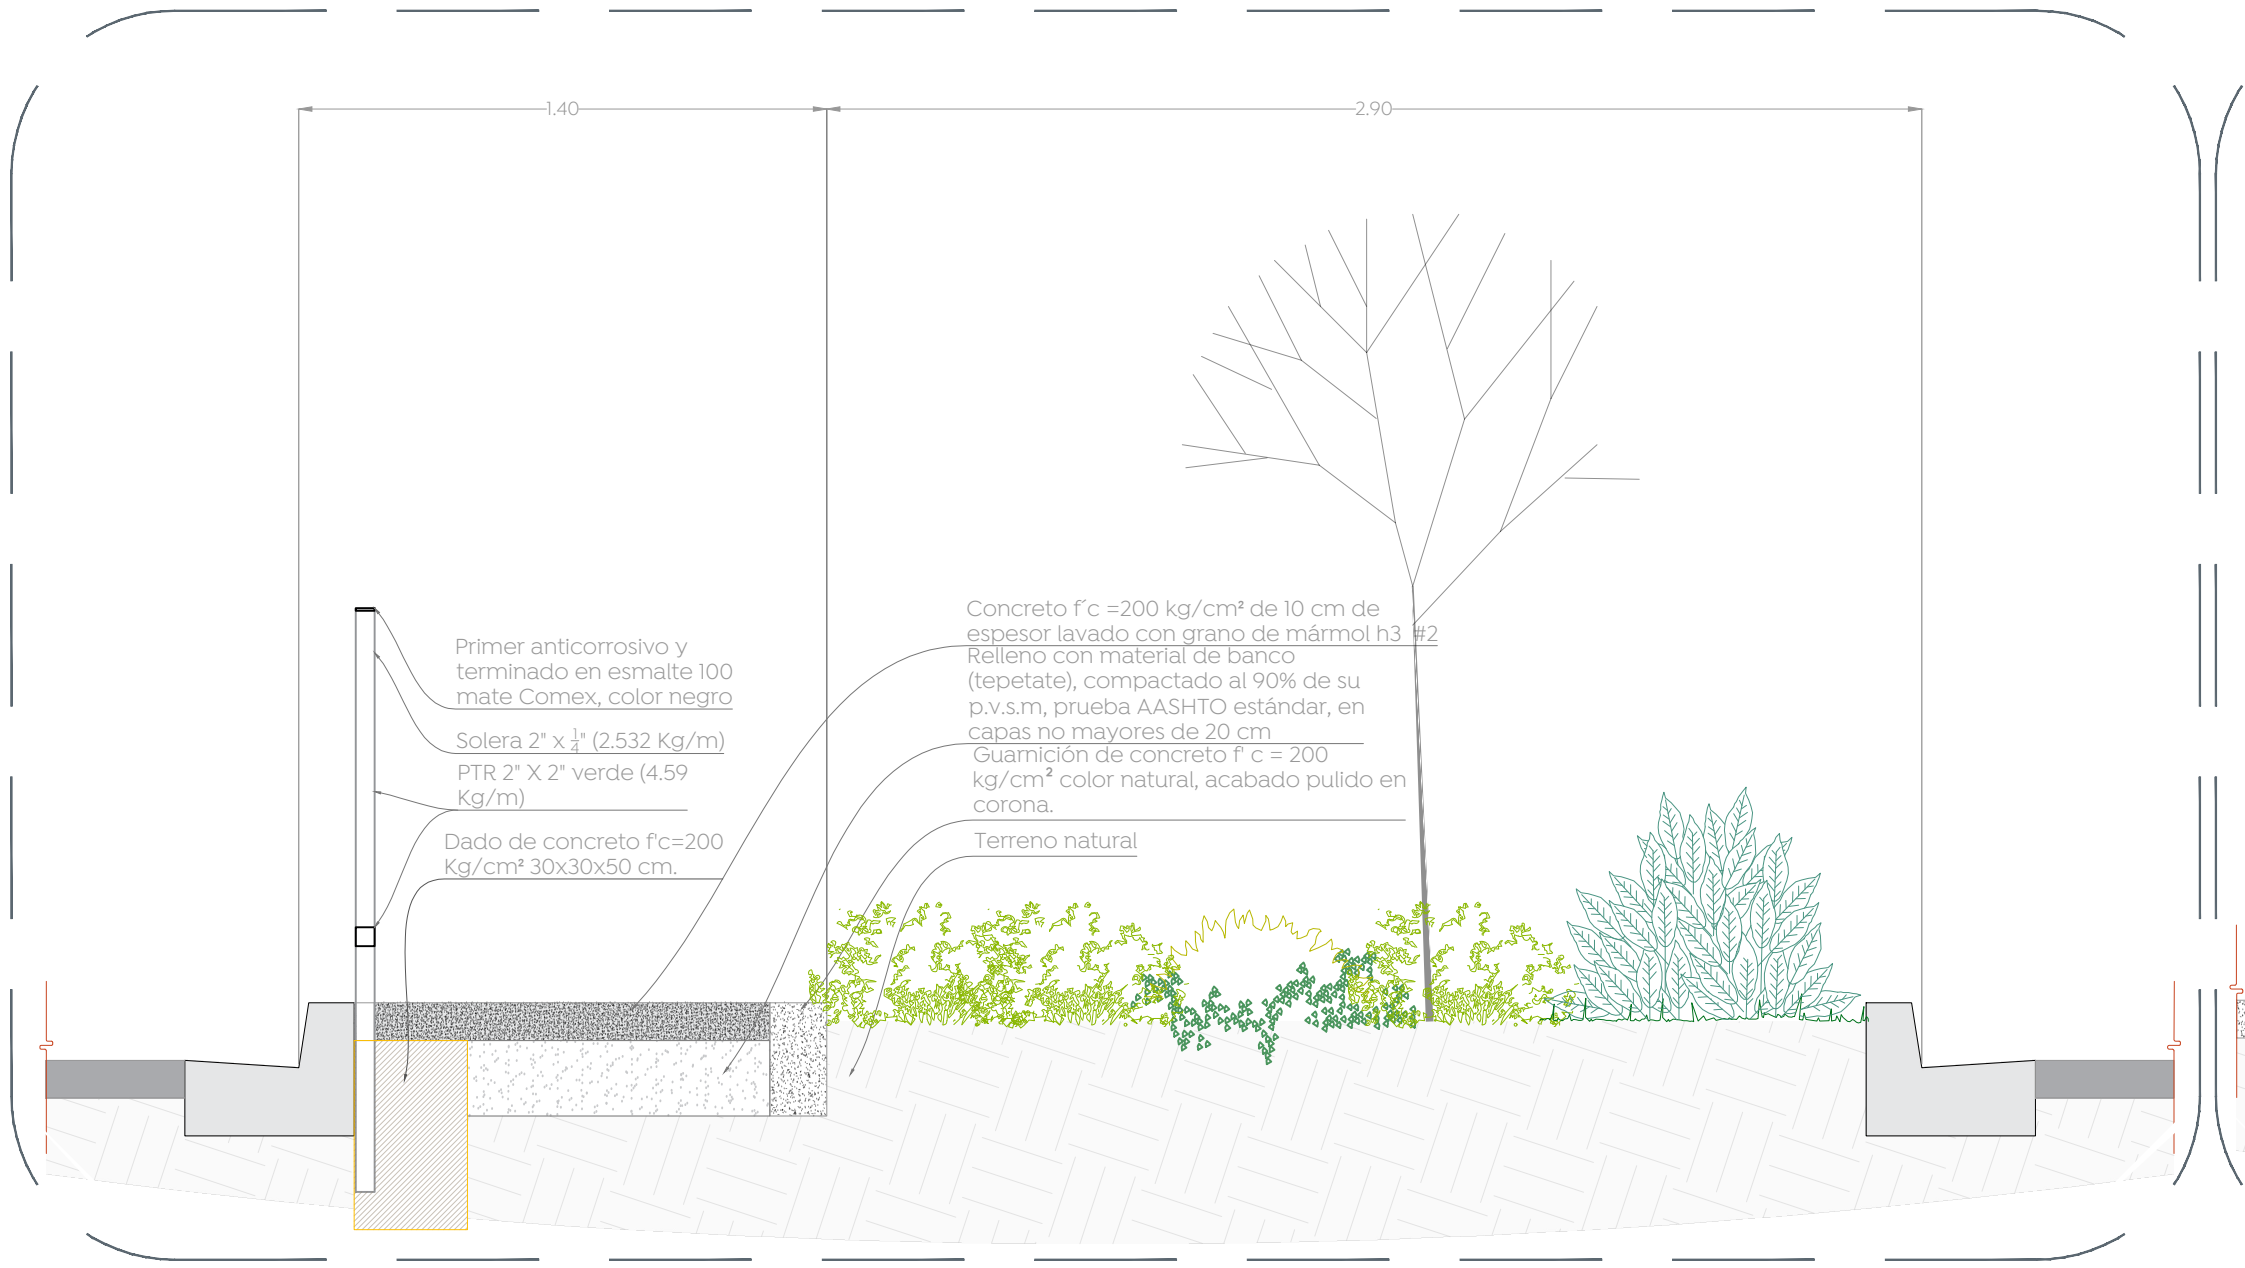


01 Sección a-a'

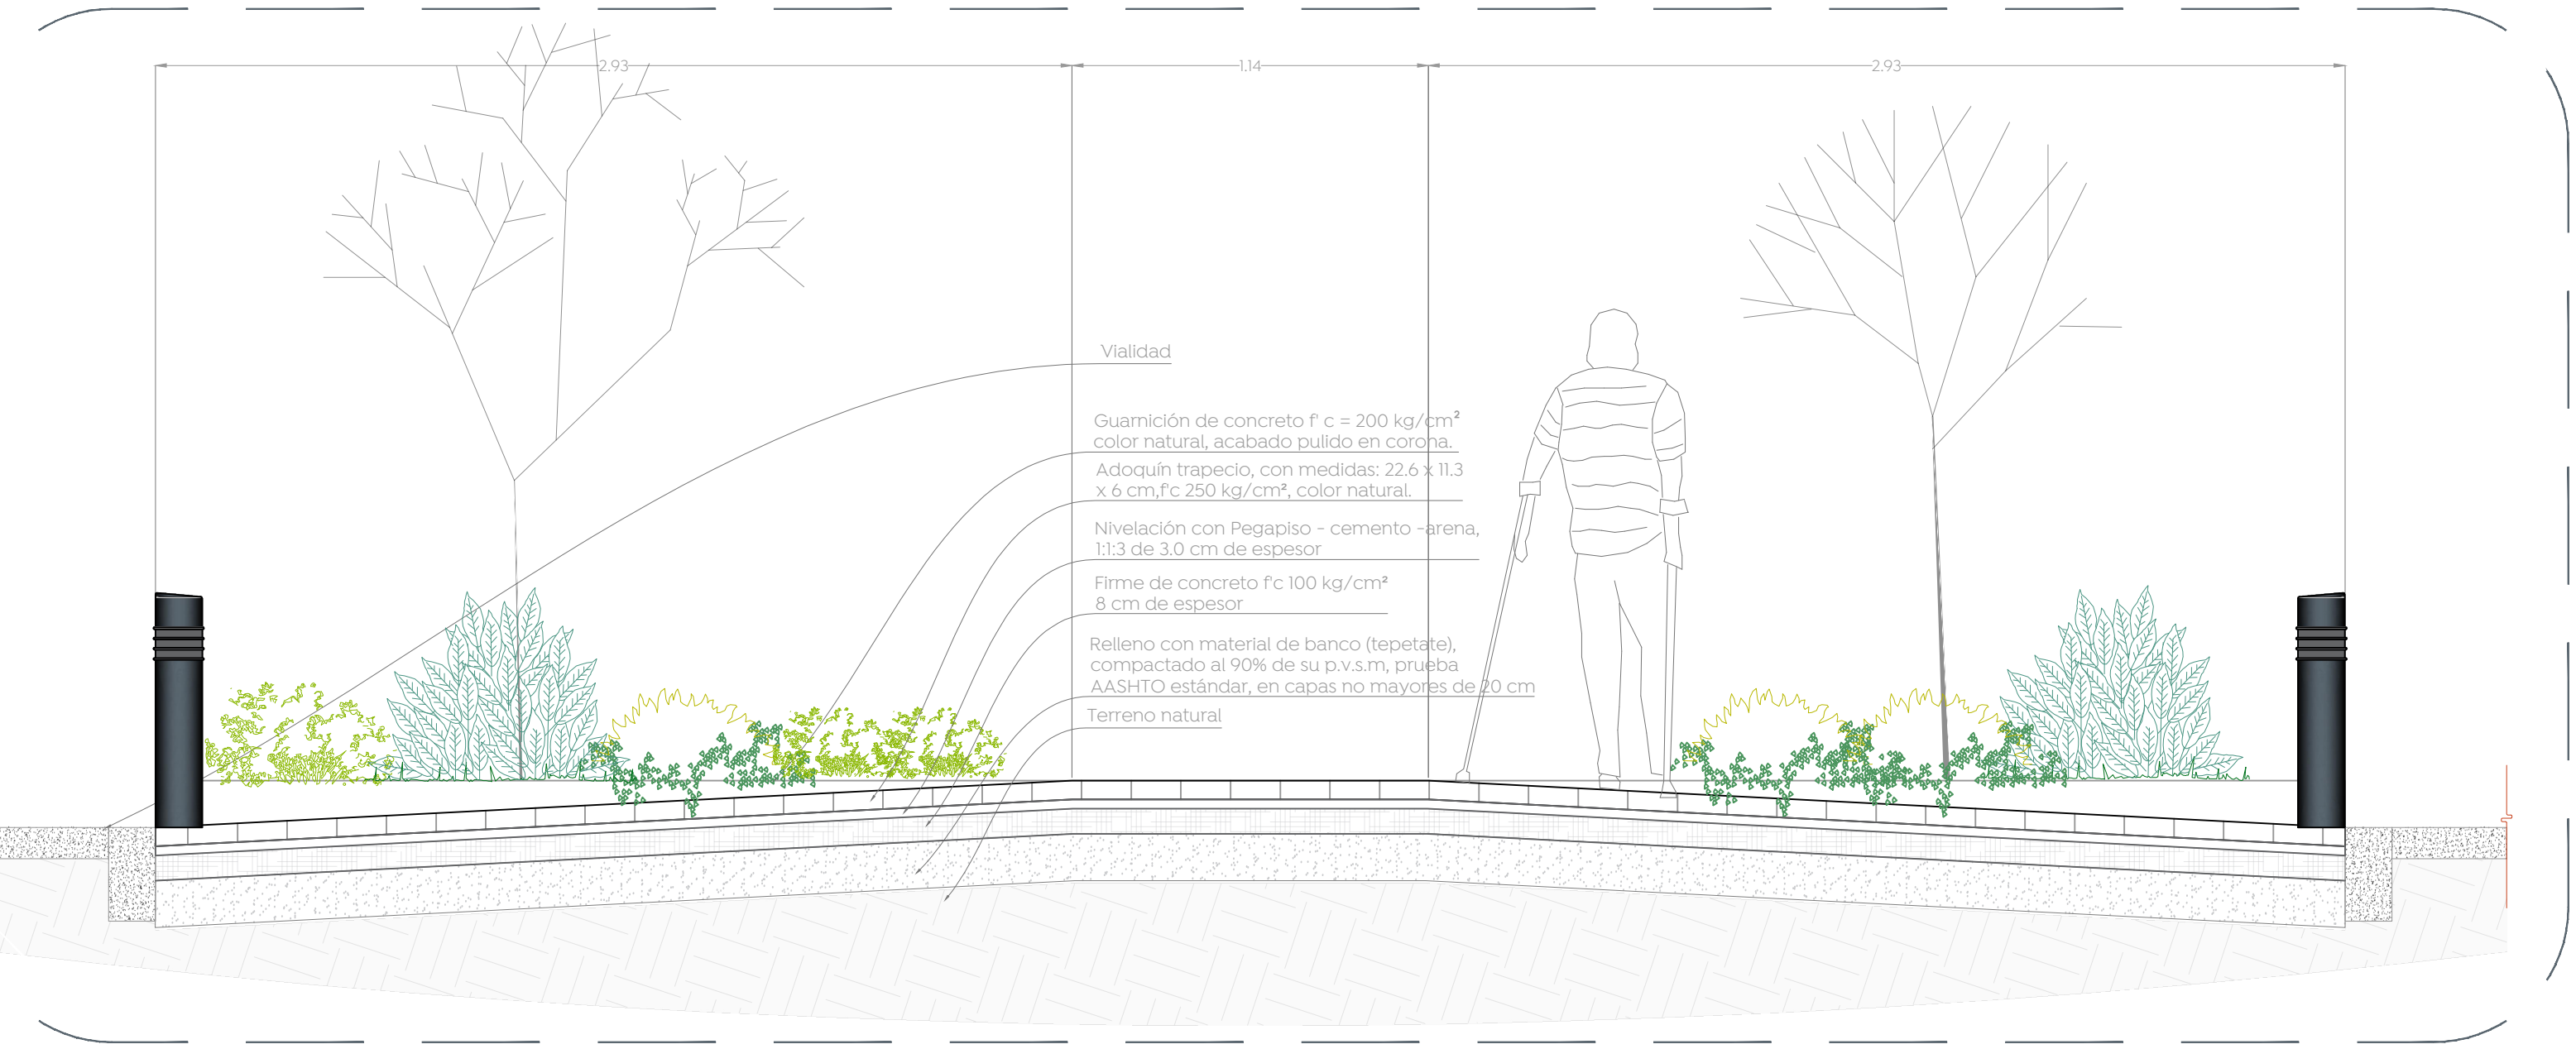

02 Sección b-b'

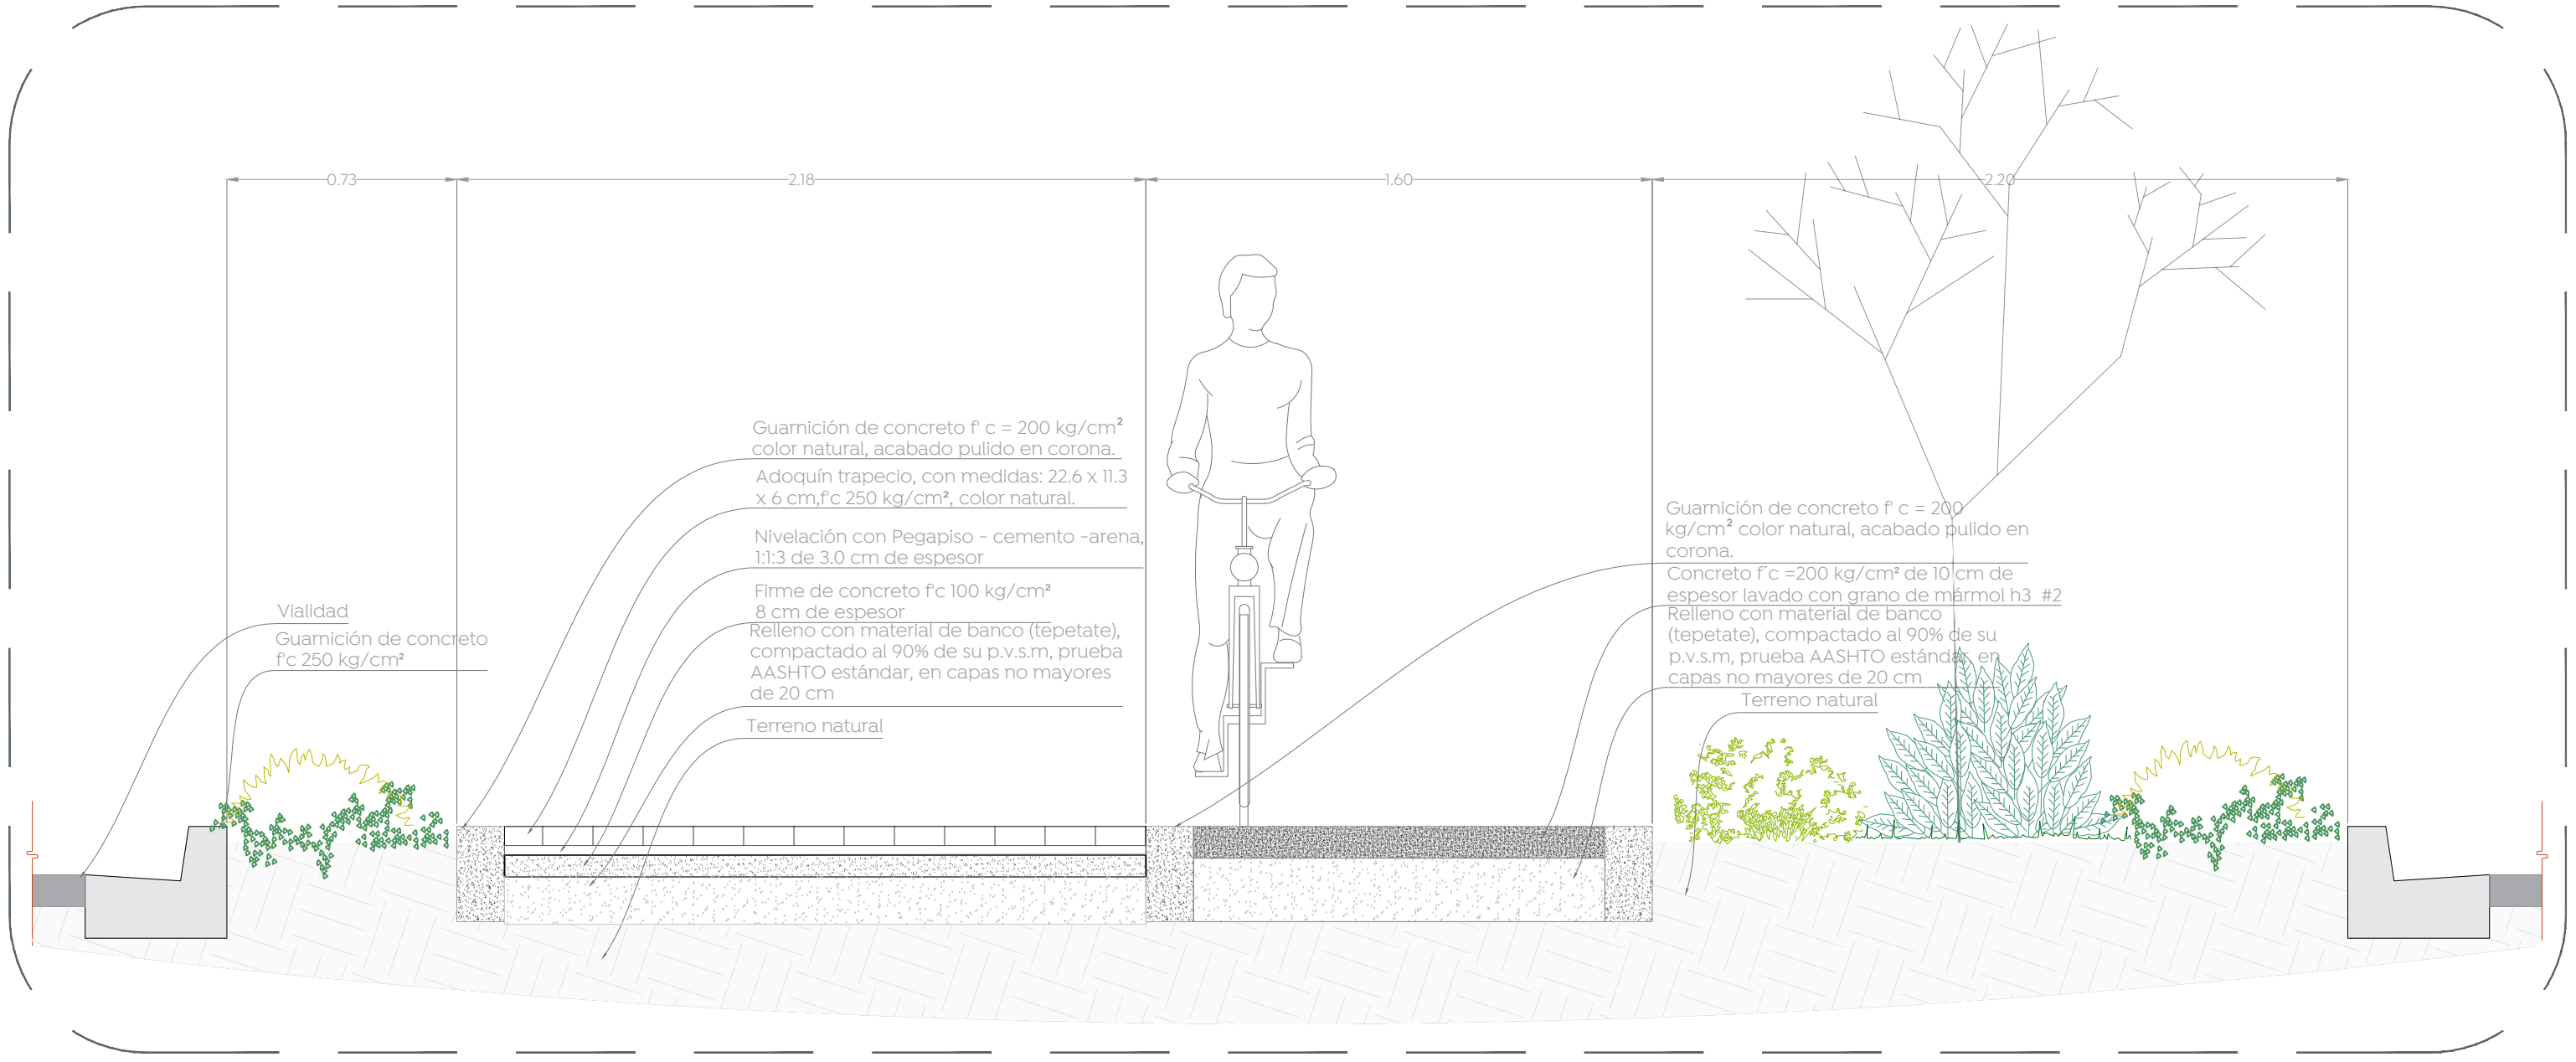

03 Sección c-c'

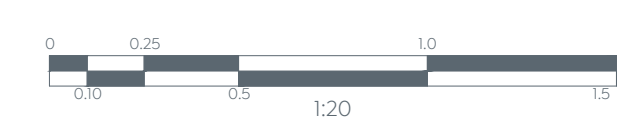

Nombre del proyecto:  
 Construcción de parque lineal y obra integral en Av. Santa Cecilia, etapa 02, incluye conexión con calle Santa Laura y obras complementarias, colonias Santa Margarita la Sección, UAG, Real del Parque, Municipio de Zapopan, Jalisco

Contenido del plano:

Secciones

No. Contrato:

DOPI-MUN-PP-EP-LP-044-2023

Director de Obras Públicas e Infraestructura:

Ing. Ismael Jáuregui Castañeda

Jefe de la Unidad de Estudios y Proyectos:

Arq. Edwin Aguiar Escatel

Jefe de área: Arq. Angela Jazmin Vargas Olmedo  
 Responsable del proyecto: Arq. César Omar Apodaca Rodriguez

Ubicación:

Col. Santa Margarita, Zapopan, Jalisco

Norte: Fecha: Marzo 2023

Escala: Indicada

Acotaciones: Metros Clave: PL-SC2-ARQ2