
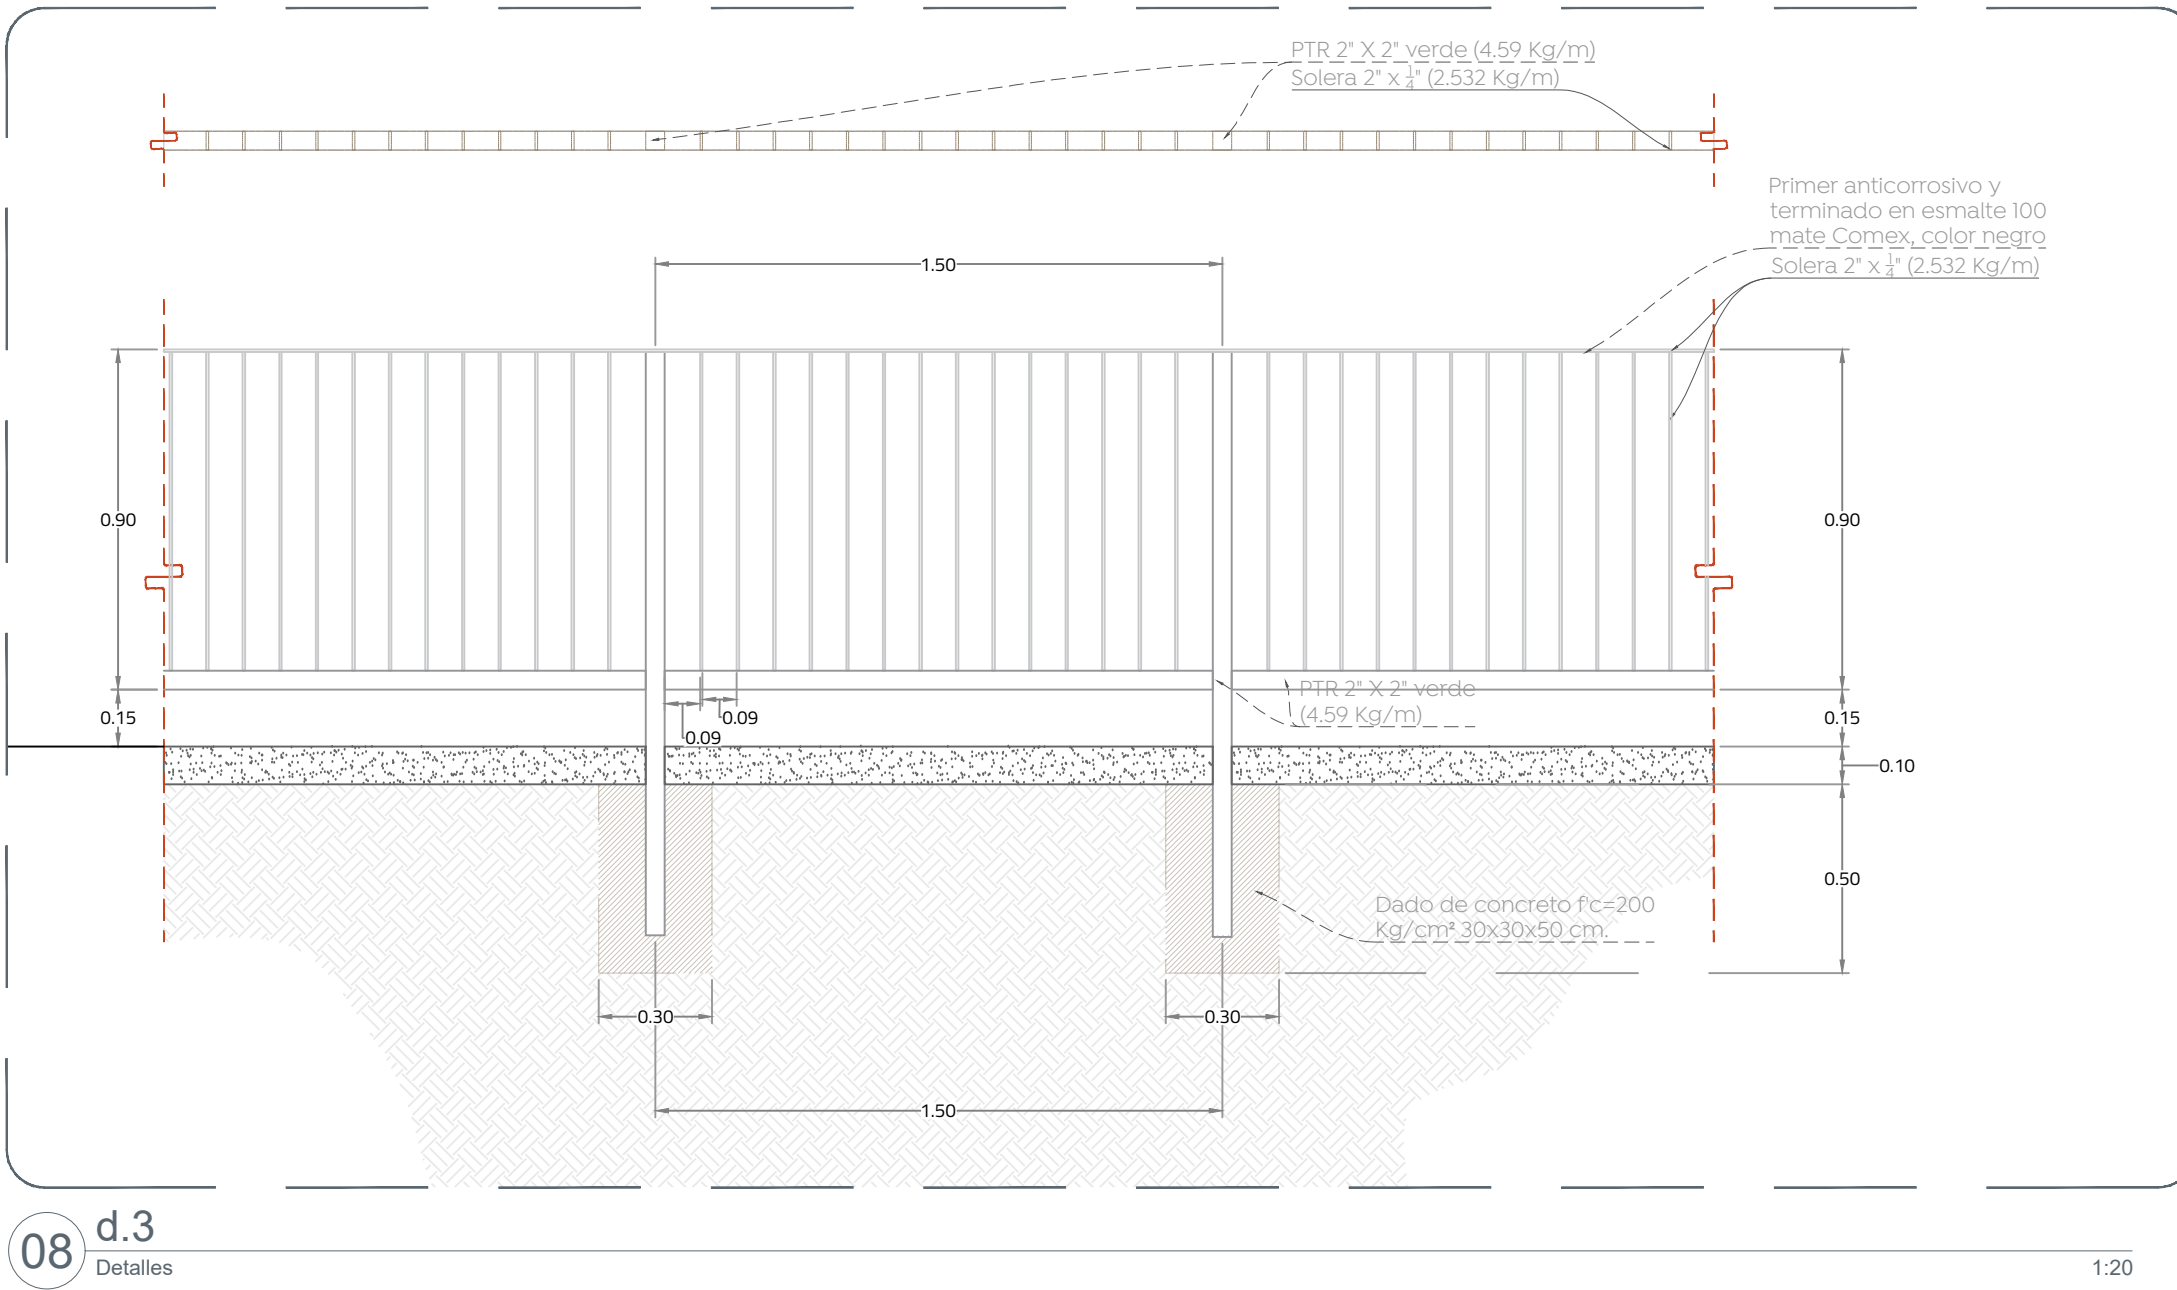
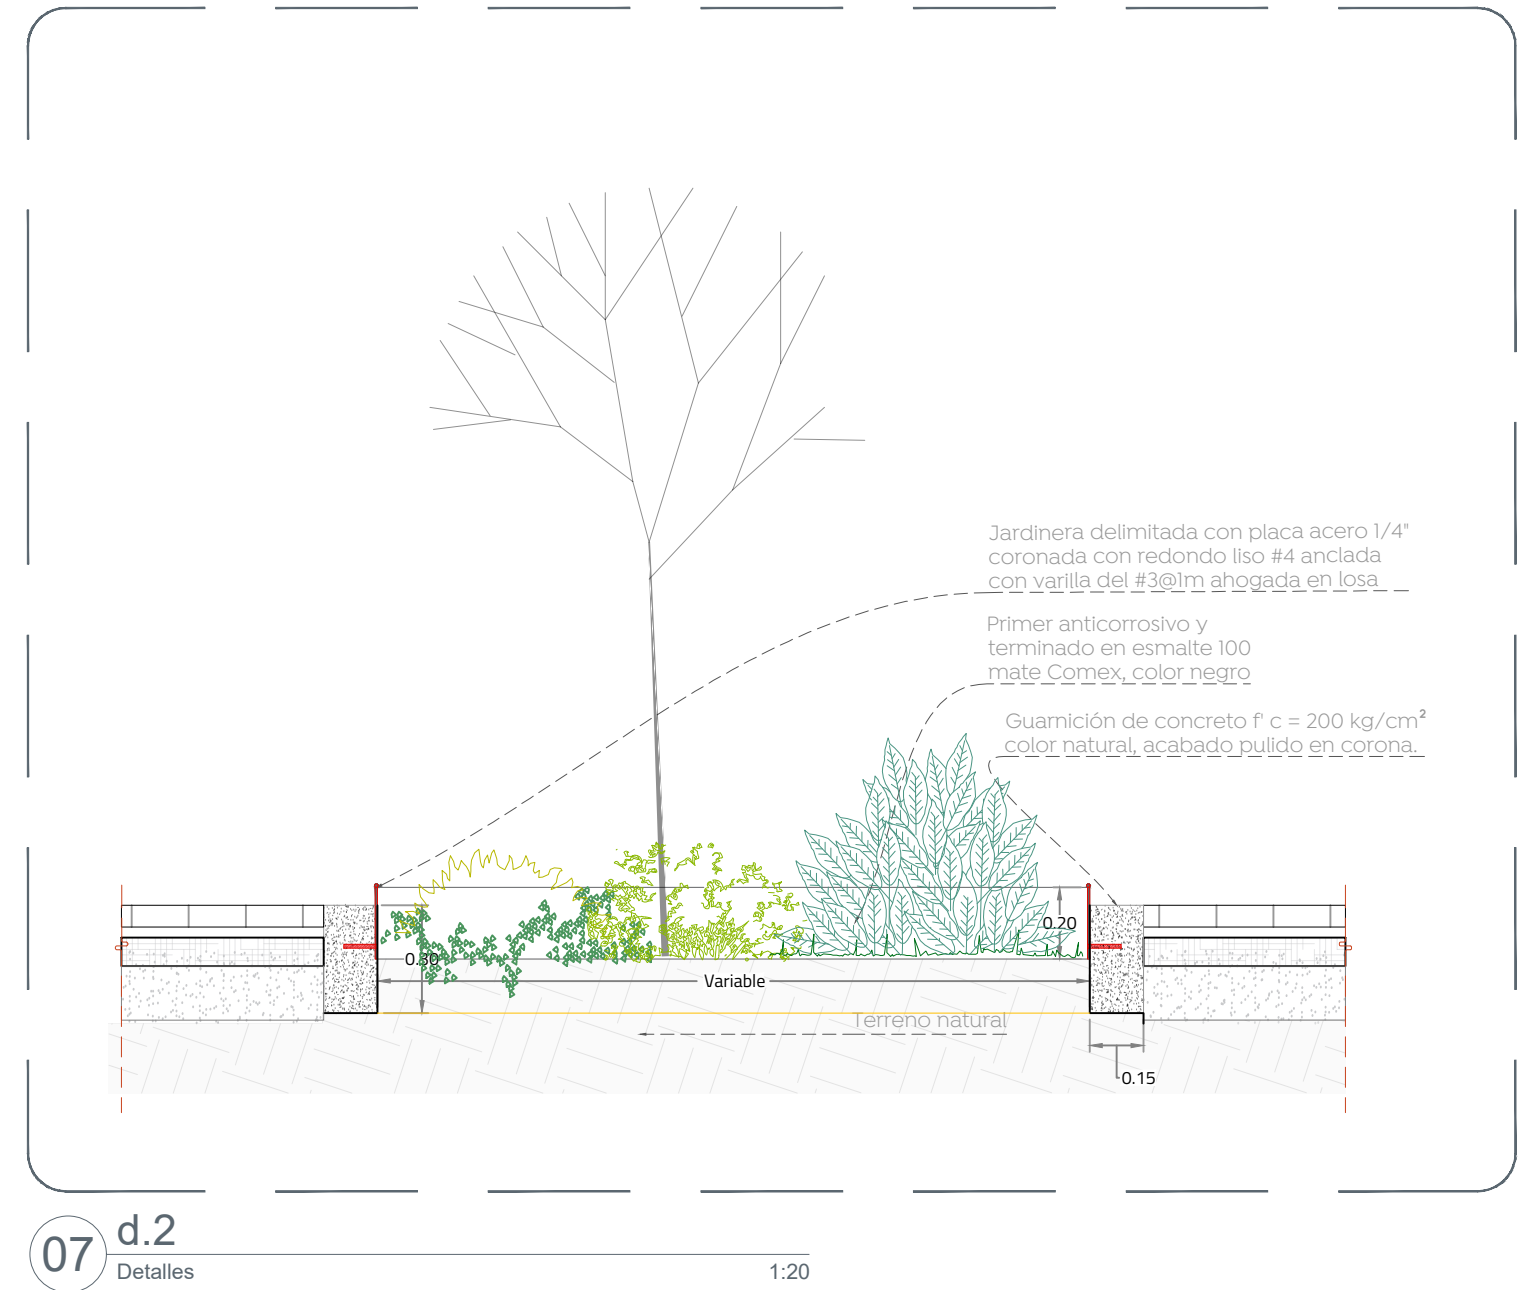


Simbología:

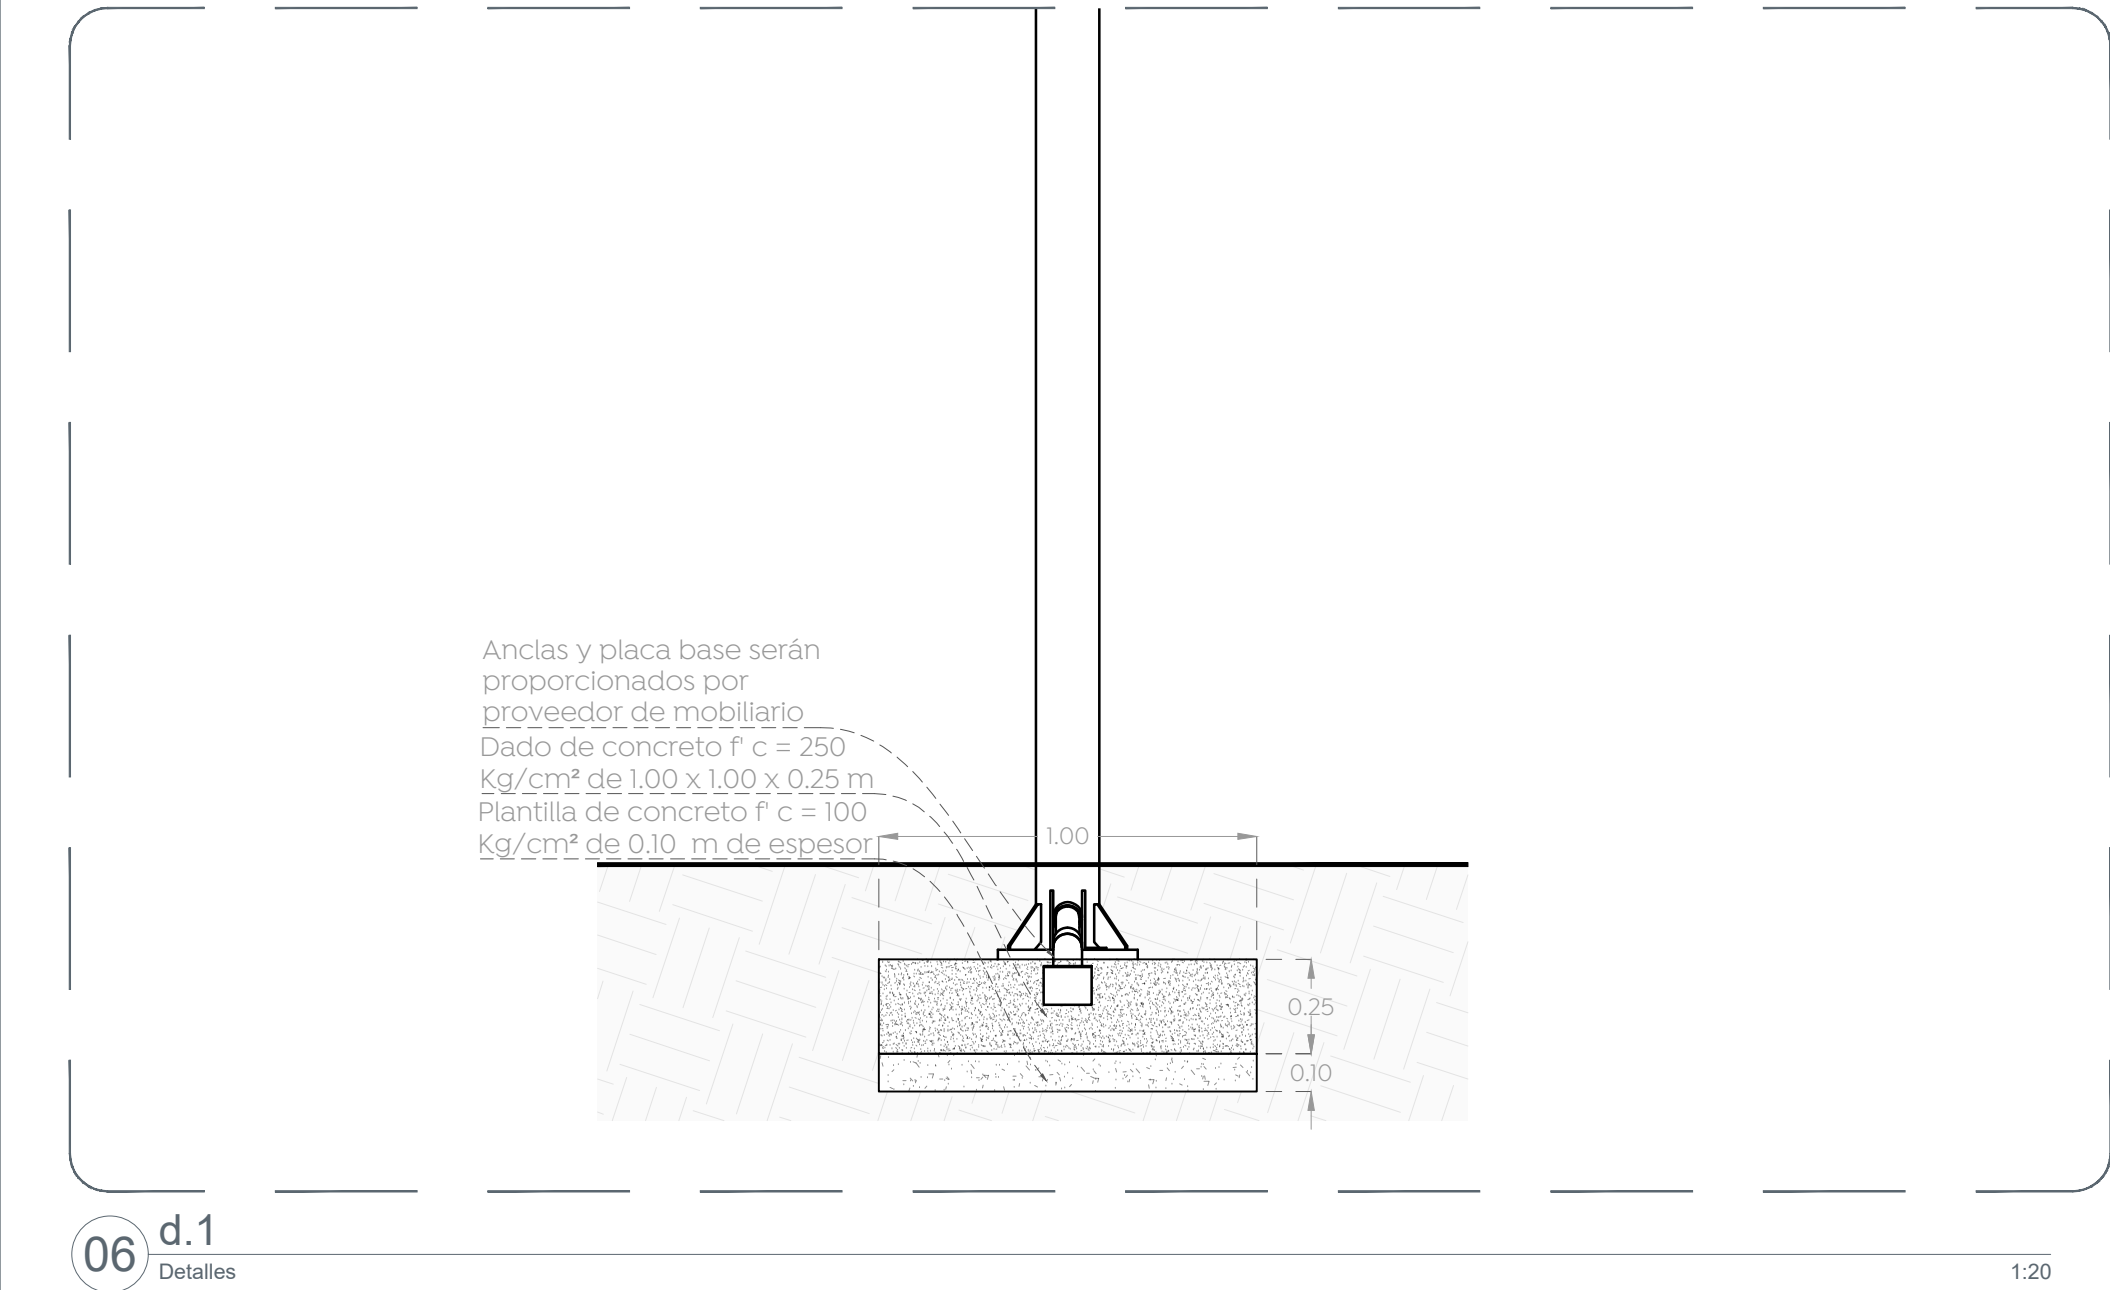

Nombre del proyecto:  
 Construcción de parque lineal y obra integral en Av. Santa Cecilia, etapa 02, incluye conexión con calle Santa Laura y obras complementarias, colonias Santa Margarita la Sección, UAG, Real del Parque, Municipio de Zapopan, Jalisco

Contenido del plano:  
 Detalles generales

No. Contrato:  
 DOPI-MUN-PP-EP-LP-044-2023

Director de Obras Públicas e Infraestructura:  
 Ing. Ismael Jáuregui Castañeda

Jefe de la Unidad de Estudios y Proyectos:  
 Arq. Edwin Aguiar Escatel

Jefe de área:  
 Arq. Angela Jazmin Vargas Olmedo

Responsable del proyecto:  
 Arq. César Omar Apodaca Rodriguez

Ubicación:  
 Col. Santa Margarita, Zapopan, Jalisco

North:  
 Fecha: Marzo 2023

Escala:  
 Indicada

Acotaciones: Metros/Clave:  
 PL-SC2-DET