



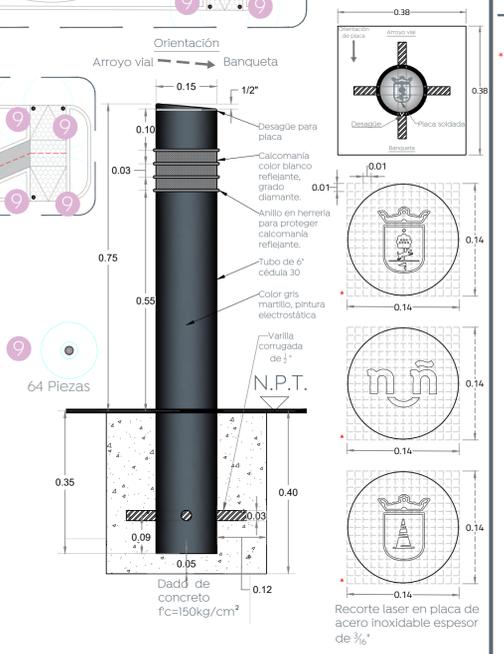

Simbología:
 Disposición /proporción de placas:
 Zapopan 6 = 50%
 Niños y niñas 4 = 33%
 Cono 2 = 17%

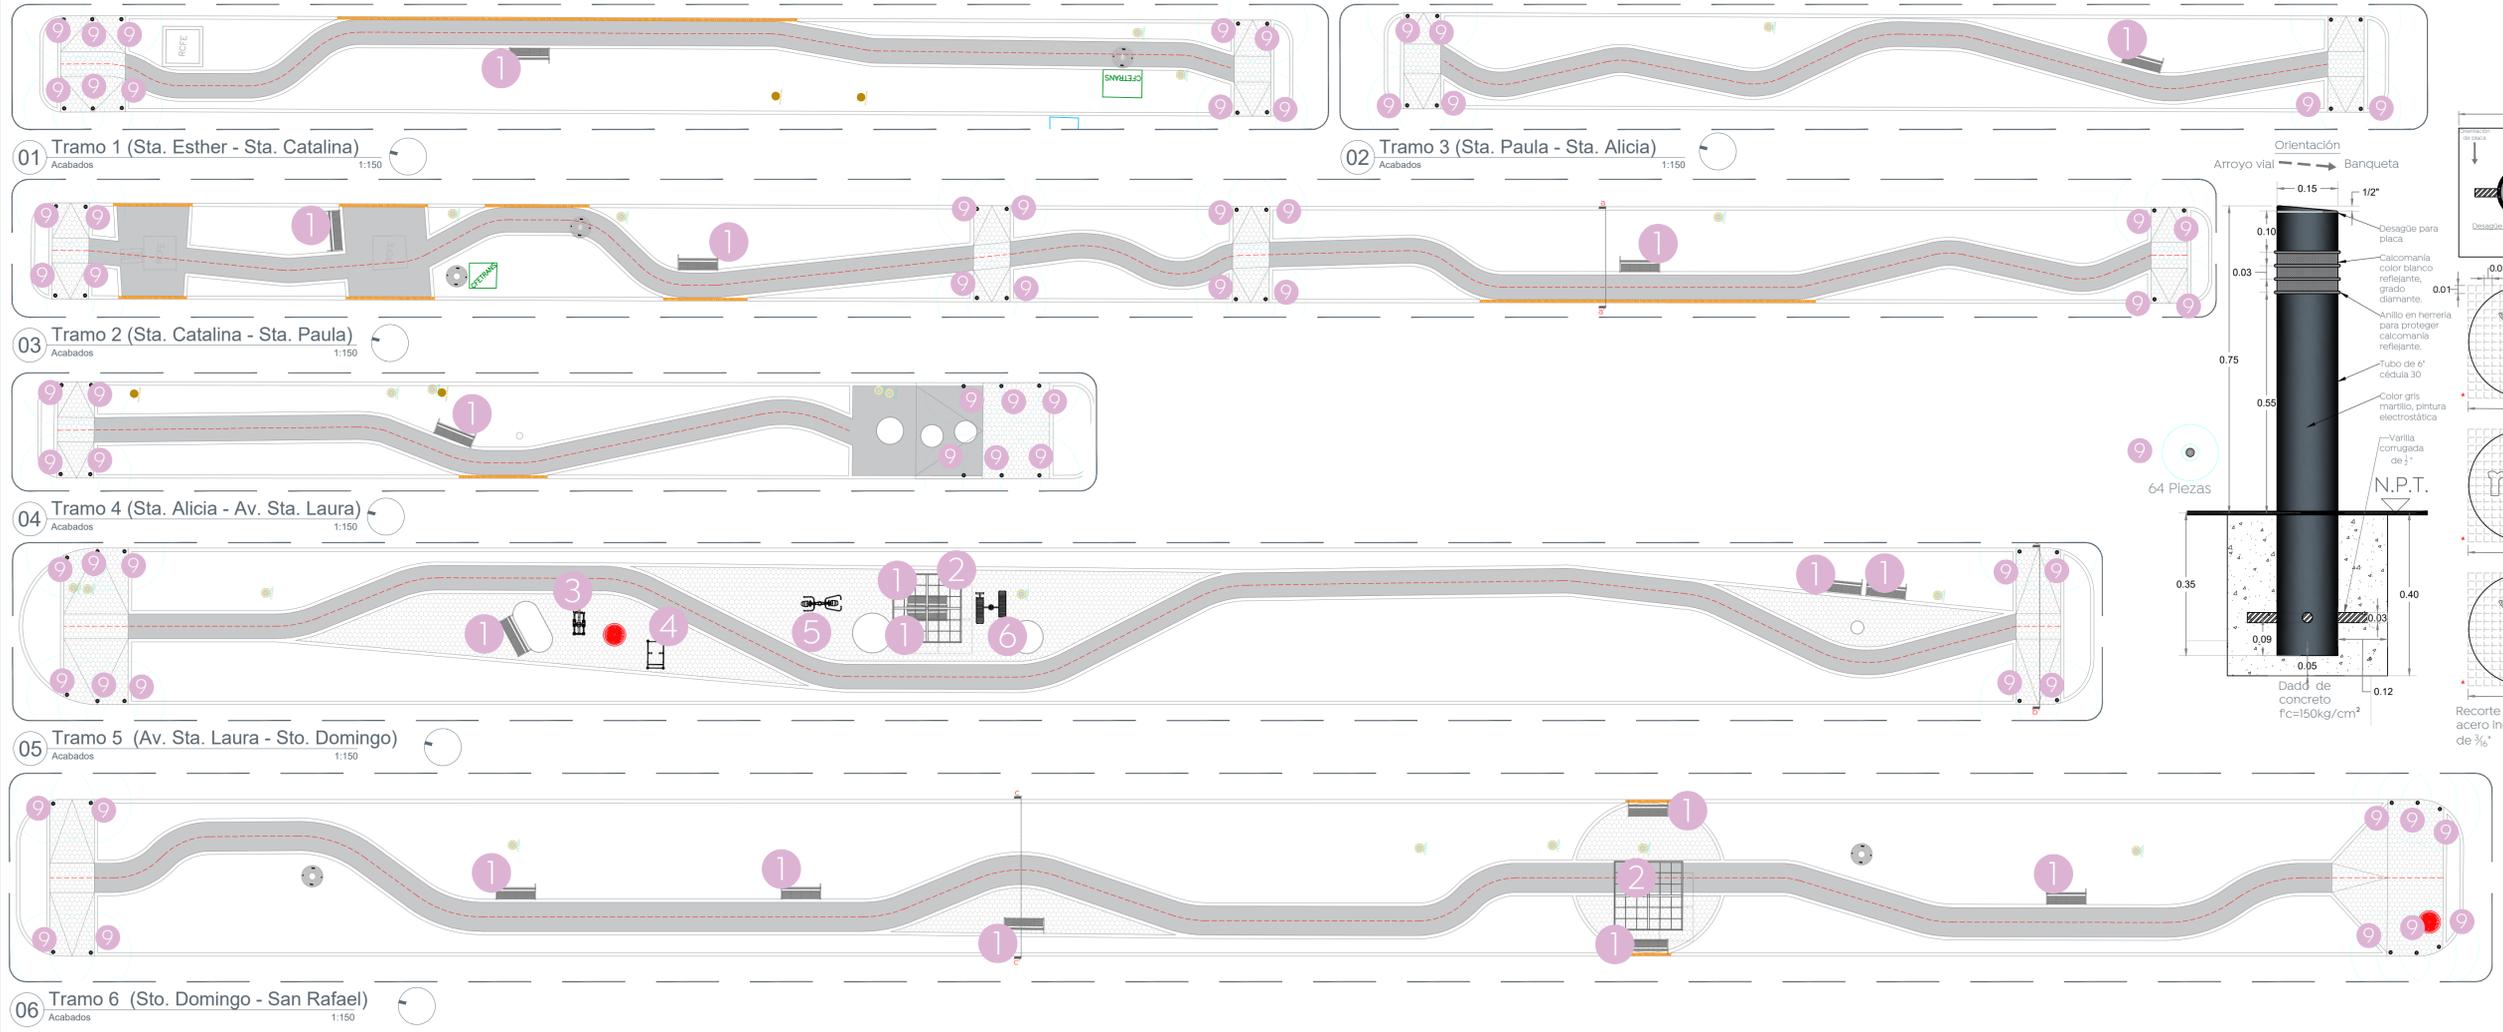

Simbología	Mobiliario / Especificación	Imagen
1	Banca de acero Mod. LV256 o similar en calidad. Medidas: 180 x 70 x 82 cm.	
17 Piezas	Fijación por medio de taquetes	
2	Pérgola de acero Mod. PINI00 o similar en calidad. Medidas: 300 x 300 x 268 cm.	
2 Piezas	Fijación por medio de zapata. Ver Det. 01	
3	Módulo de ejercicio tipo "Elíptica" RD-105 o similar en calidad. Medidas: 106 x 58 x 141 cm.	
1 Piezas	Fijación por medio de anclas (I)	

Simbología	Mobiliario / Especificación	Imagen
4	Módulo de ejercicio tipo "Lagartija" RD-124. Medidas: 104 x 56 x 360 cm.	
1 Piezas	Fijación por medio de taquetes	
5	Módulo de ejercicio tipo "Pecho y espalda" RD-101 marca Reddypark o similar en calidad. Medidas: 248 x 80 x 205 cm.	
1 Piezas	Fijación por medio de anclas (I)	
6	Módulo de ejercicio tipo "abdominal doble" RD-106 marca Reddypark o similar en calidad. Medidas: 156 x 117 x 58 cm.	
1 Piezas	Fijación por medio de anclas (I)	

Nombre del proyecto:
 Construcción de parque lineal y obra integral en Av. Santa Cecilia, etapa 02, incluye conexión con calle Santa Laura y obras complementarias, colonias Santa Margarita la Sección, UAG, Real del Parque, Municipio de Zapopan, Jalisco

Contenido del plano:
Mobiliario

No. Contrato:
DOPI-MUN-PP-EP-LP-044-2023

Director de Obras Públicas e Infraestructura:
Ing. Ismael Jáuregui Castañeda

Jefe de la Unidad de Estudios y Proyectos:
Arq. Edwin Aguilar Escatel

Jefe de área:
Arq. Angela Jazmin Vargas Olmedo

Responsable del proyecto:
Arq. César Omar Apodaca Rodriguez

Ubicación:
Col. Santa Margarita, Zapopan, Jalisco

Fecha: Marzo 2023
 Escala: Indicada
 Acotaciones: Metros/Clave:
PL-SC2-MOB