




01 Planta de conjunto
Topografía

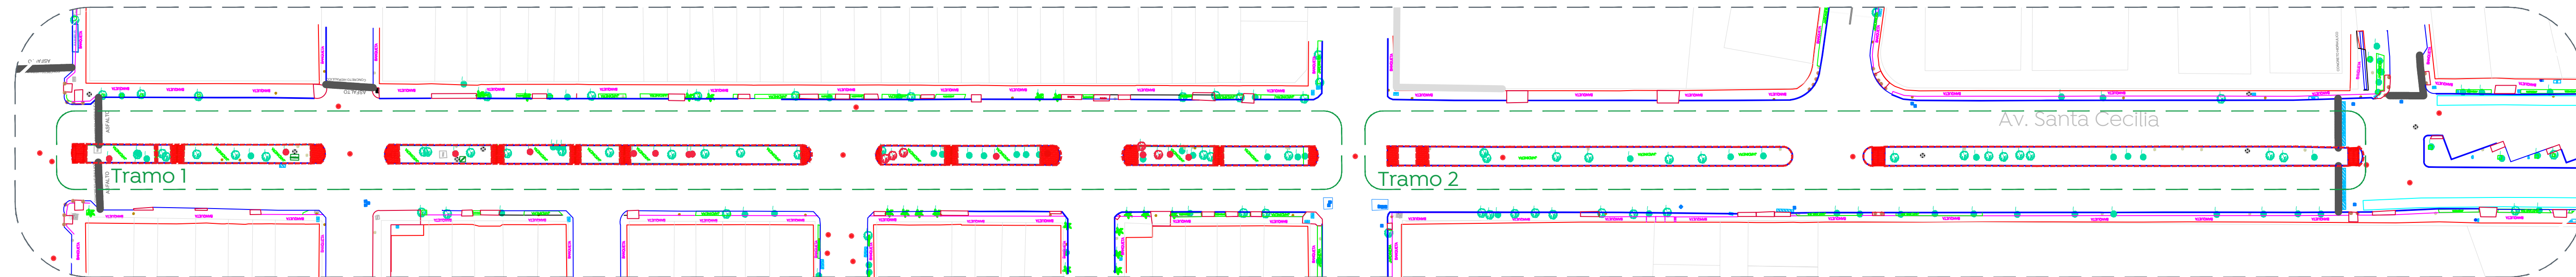



02 Planta de conjunto
Demoliciones

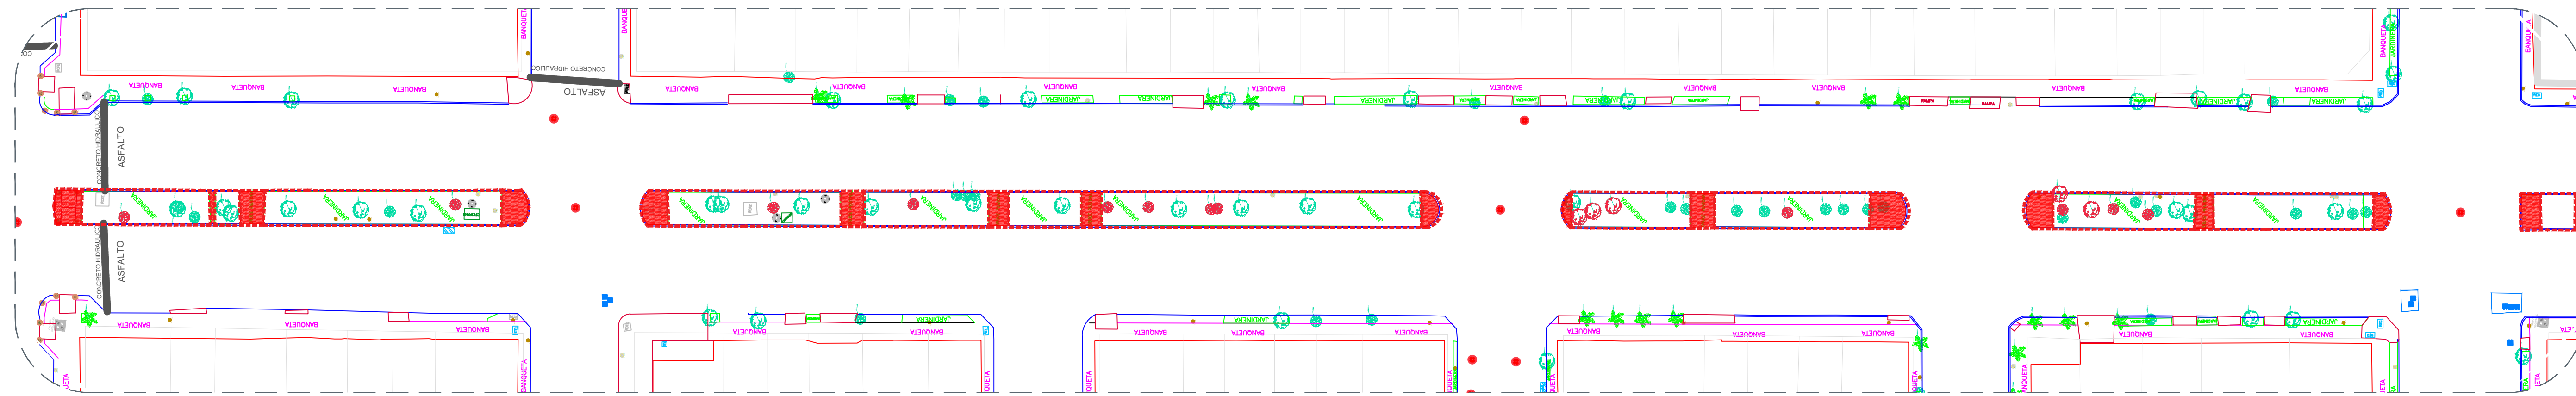

03 Tramo 1
Demoliciones

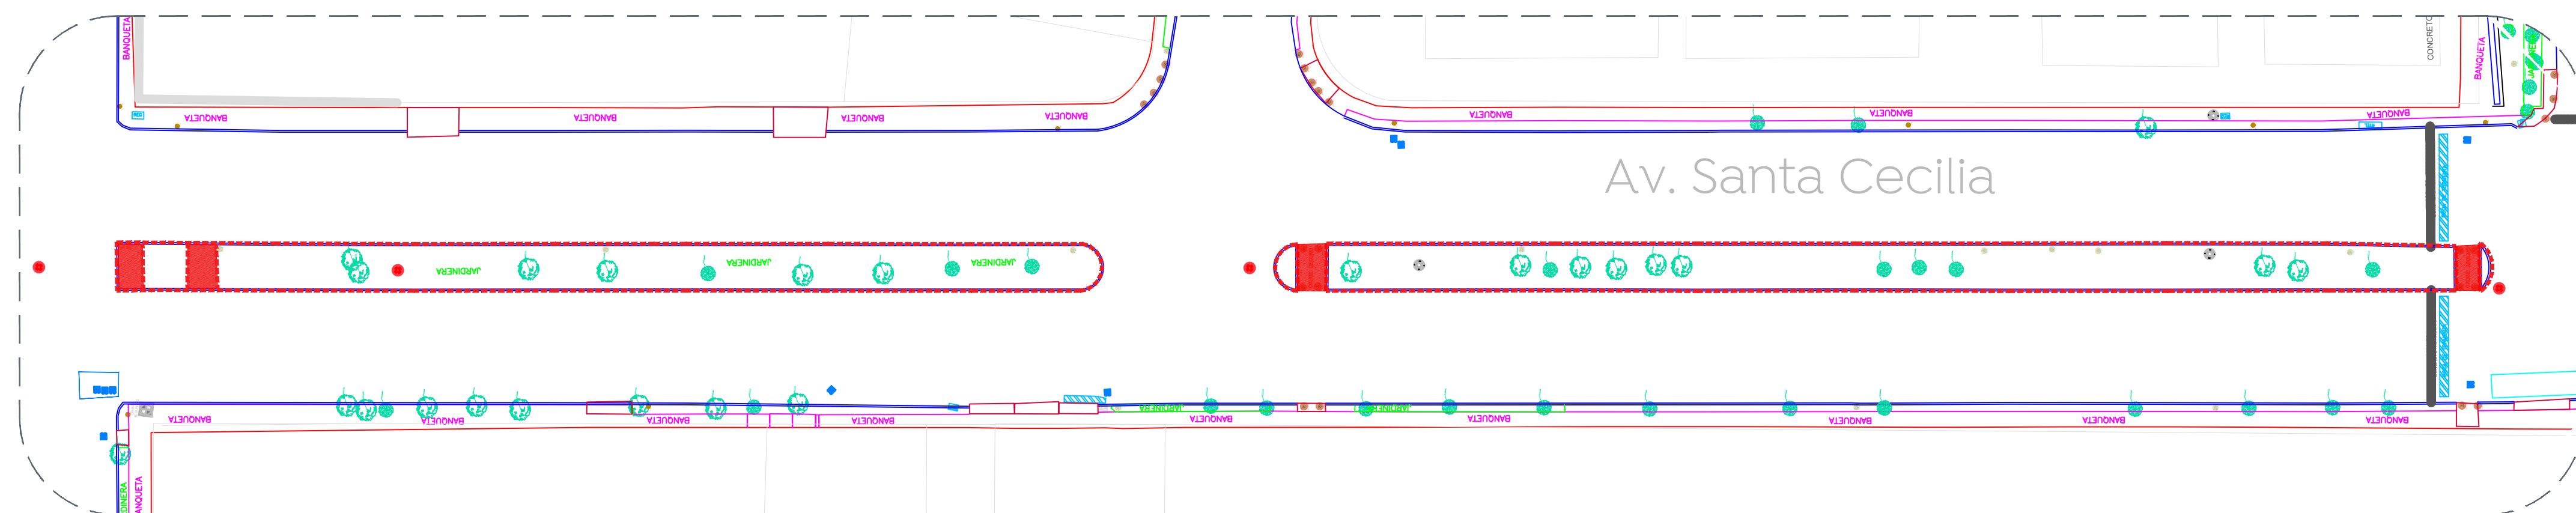

04 Tramo 2
Demoliciones

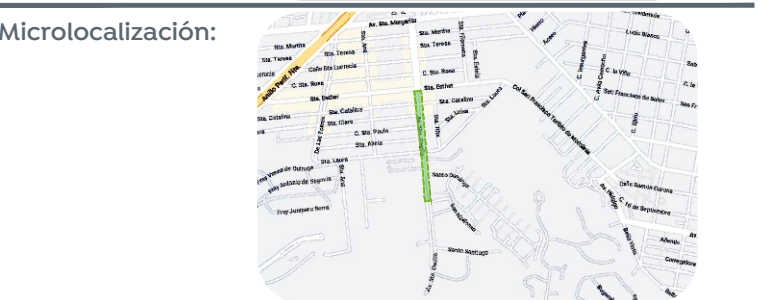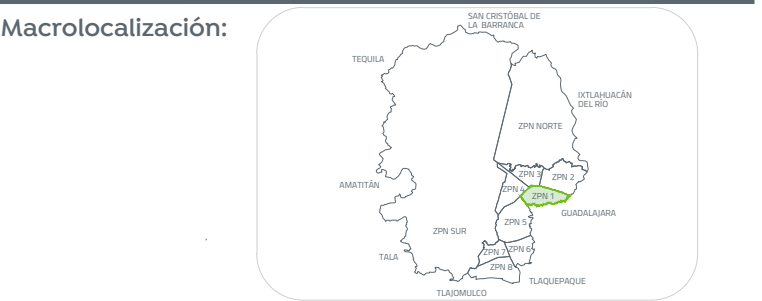

- Simbología:
- Límite de Propiedad.
 - Machuelo.
 - Ingreso.
 - Canal.
 - Malla.
 - División de Rodamiento.
 - Polígono.
 - Tubería de drenaje (longitud, diámetro y pendiente en porcentaje).
 - Estación (Punto de control).
 - GPS (Punto de control).
 - Registro (Pozo de visita).
 - Arbusto.
 - Árbol Frondoso.
 - ★ Palma.
 - Luminaria Tipo Farol.
 - Luminaria Pública.
 - Registro Comisión Federal de Electricidad.
 - Caja de Válvulas SIAPA.
 - Bolardo.
 - Toma de Agua.
 - Poste Teléfono.
 - Poste Comisión Federal de Electricidad.
 - Anuncio.
 - Parada de Autobús.
 - Torre de Alta Tensión.
 - Banca.
 - Registro Rectangular Comisión Federal de Electricidad.
 - Registro Rectangular Telefonía.
 - ABC Texto (Indica Nombre de Calle, Rampas, Escalones y/u Objetos en la Vía Pública).
 - Cámara de Seguridad Pública).
 - Boca de Tormenta.
 - Cámara de Emergencia.
 - Ingreso Principal.
 - 1:100
1:100
Reticula UTM
 - Demolición de losa de concreto de 10 cm de espesor.
 - Demolición de machuelo de concreto de 12 x 30 cm.
 - Demolición de adoquín sin recuperación
 - Retiro de árbol (5 pzas)
 - Retiro de arbusto (12 pzas)

Nombre del proyecto:
Construcción de parque lineal y obra integral en Av. Santa Cecilia, etapa 02, incluye conexión con calle Santa Laura y obras complementarias, colonias Santa Margarita la Sección, UAG, Real del Parque, Municipio de Zapopan, Jalisco

Planta topografía

No. Contrato:
DOPI-MUN-PP-EP-LP-044-2023

Director de Obras Públicas e Infraestructura:

Ing. Ismael Jáuregui Castañeda

Jefe de la Unidad de Estudios y Proyectos:

Arq. Edwin Aguilar Escatel

Jefe de área:
Arq. Angela Jazmin Vargas Olmedo

Responsable del proyecto:
Arq. César Omar Apodaca Rodriguez

Ubicación:
Col. Santa Margarita, Zapopan, Jalisco

Norte:
Fecha: Marzo 2023
Escala: Indicada
Acotaciones: Metros. Clave:
PL-SC2-TOP

