


- Alcances generales:
- A Renovación de líneas de agua potable y alcantarillado sanitario.
 - B Empedrado tradicional con huellas de rodamiento en concreto hidráulico MR y construcción de guardación.
 - C Construcción de banquetas, rampas, cenefa y arriate con arbolado.
 - D Señalética horizontal y vertical.
 - E Alumbrado público, registros, anclas, postes y luminarios.

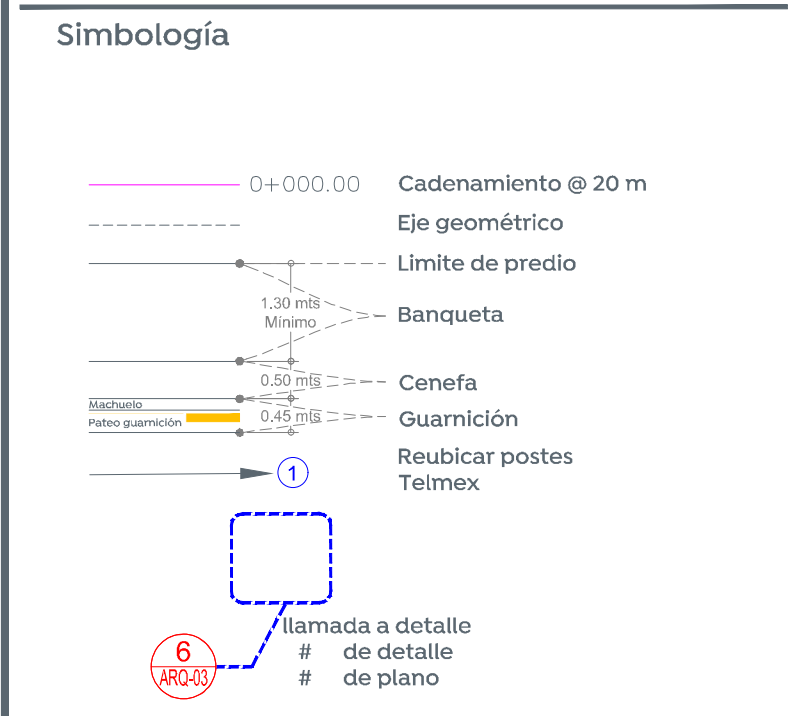

Cuadro de áreas

Concepto	Unidad	Cantidad
Machueño	m	625.41
Cenefa	m ²	242.73
Banqueta	m ²	364.95
Huella de concreto	m ²	994.2
Esquinas incluyentes	pz	18

Nombre del proyecto: Pavimentación con empedrado tradicional y huellas de rodamiento de concreto hidráulico MR-45 color negro integrado al 8% estampado de 20 cm de espesor.
 Incluye: modernización de redes básicas de alcantarillado, conducción y distribución, infraestructura urbana y obras complementarias, colonia El Campanario, Municipio de Zapopan, Jalisco

Contenido del plano:
 Planta, sección tipo, estructura de pavimento.

No. Contrato:
 DOPI-MUN-R33-PAV-LP-041-2023

Director de Obras Públicas e Infraestructura:
 Ing. Ismael Jáuregui Castañeda


Jefe de la Unidad de Estudios y Proyectos:
 Arq. Edwin Aguilar Escatlet

Jefe de área: Responsable del proyecto:


Ubicación:
 Col. El Campanario, Zapopan, Jalisco

Fecha: marzo 23
 Escala: Indicada
 Acotaciones: Metros


Clave:
ARQ-01

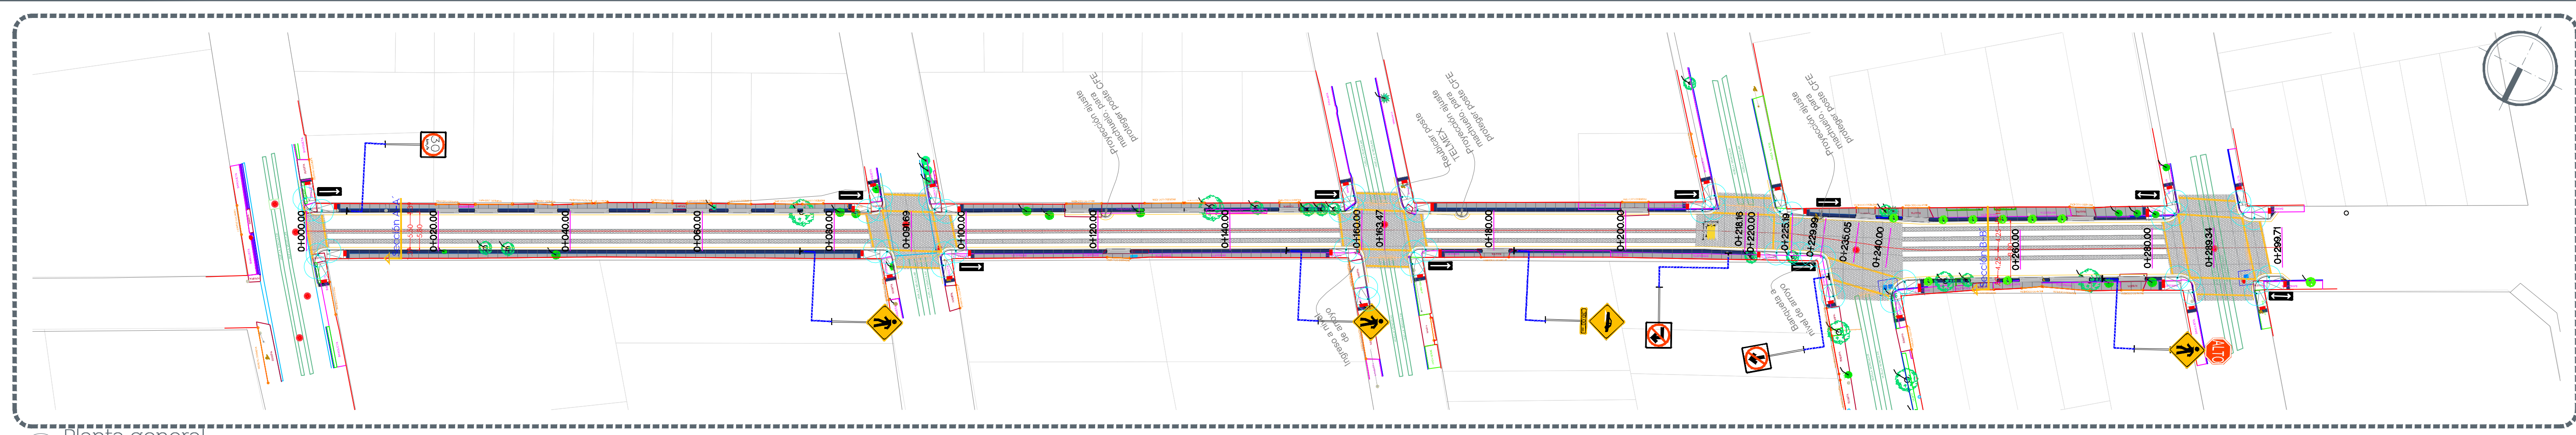


Planta general Escala 1:500

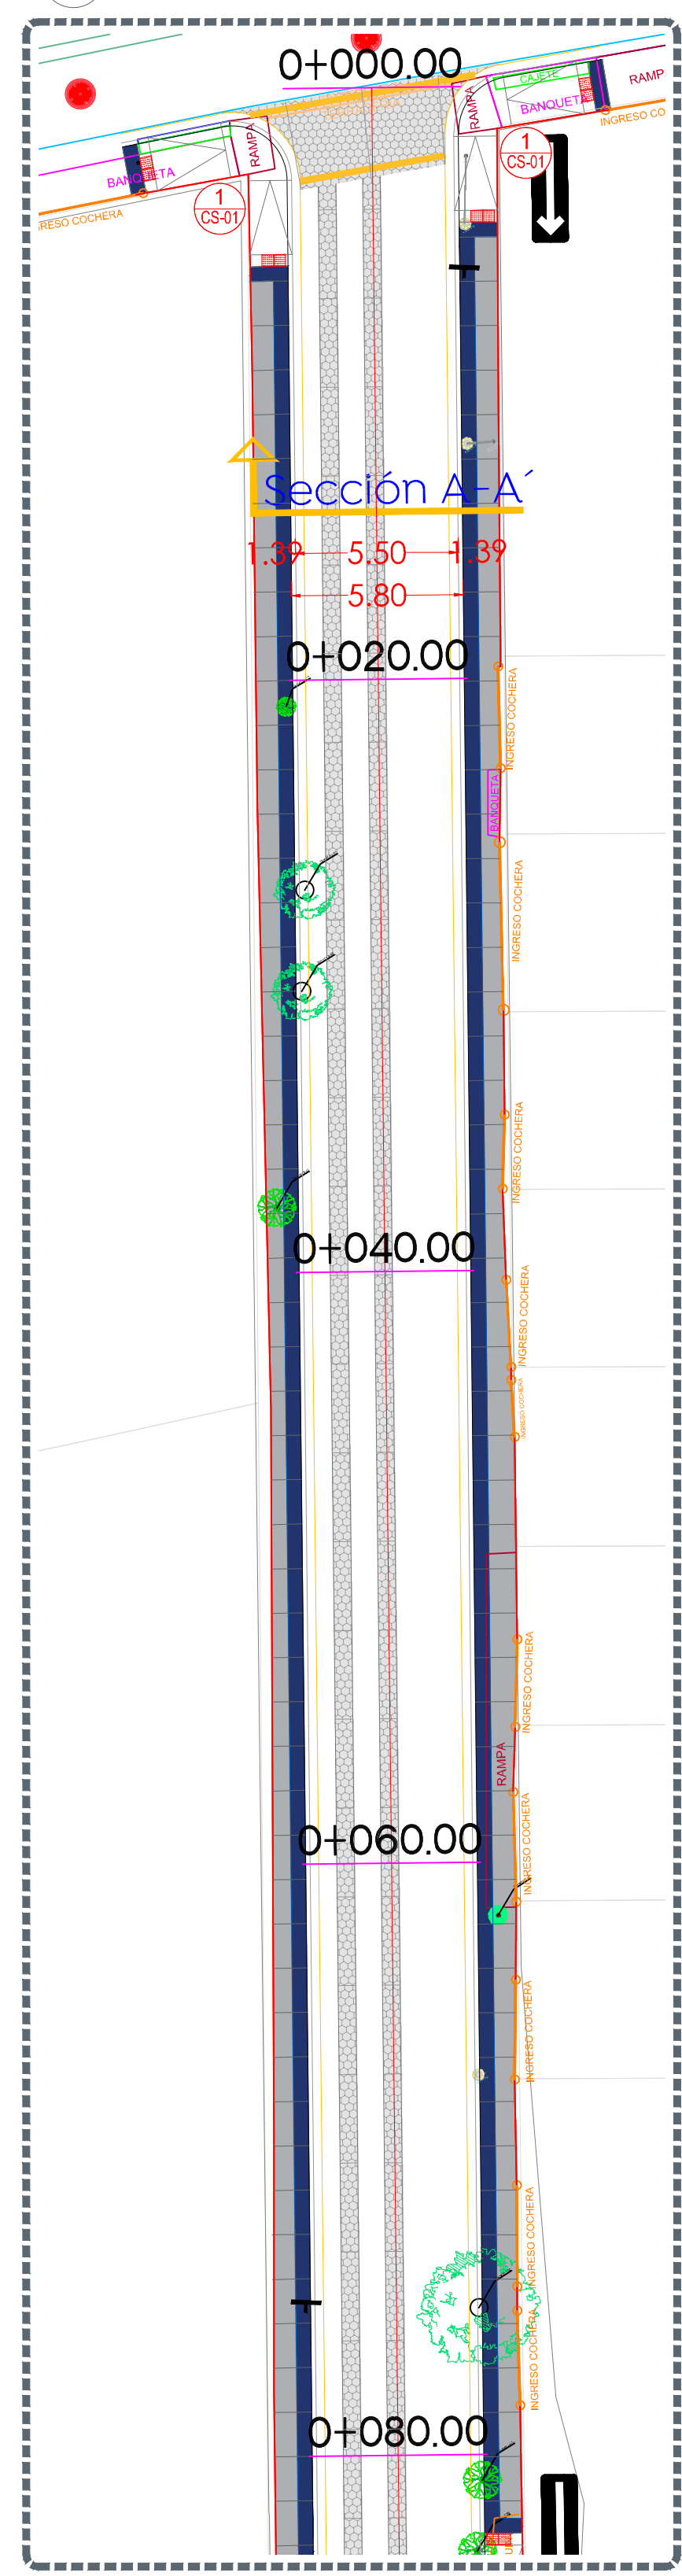


1 Planta Escala 1:200

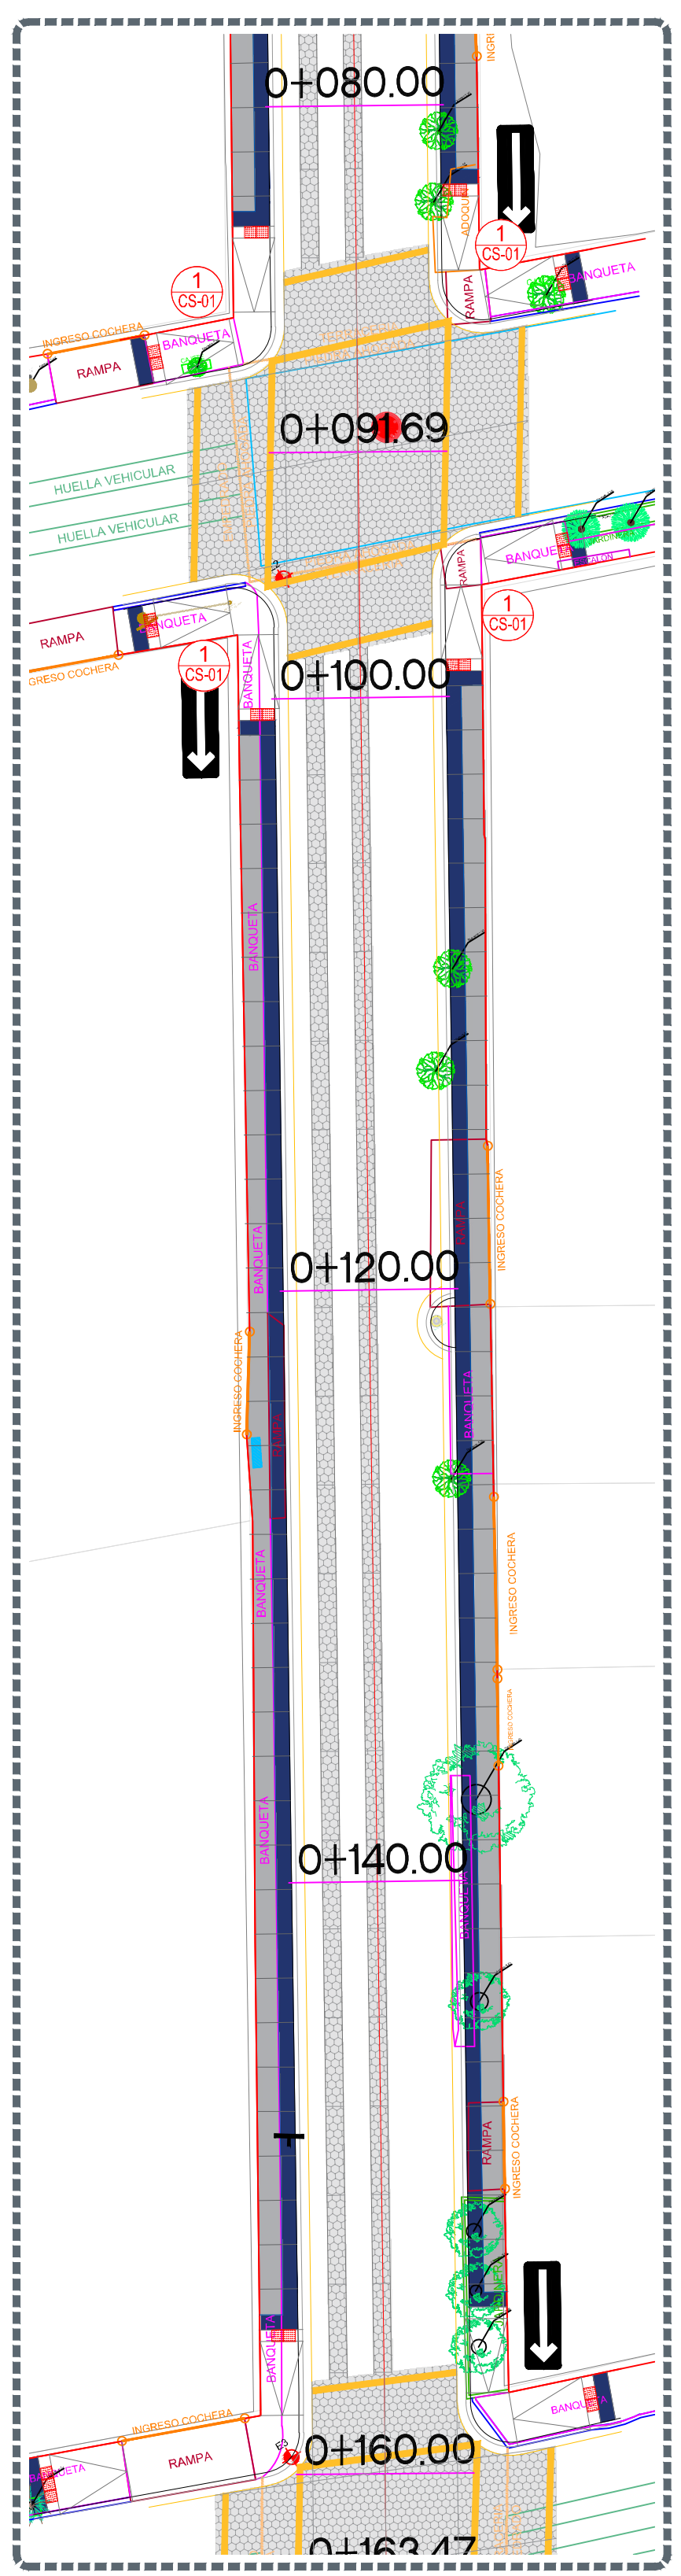



2 Planta Escala 1:200

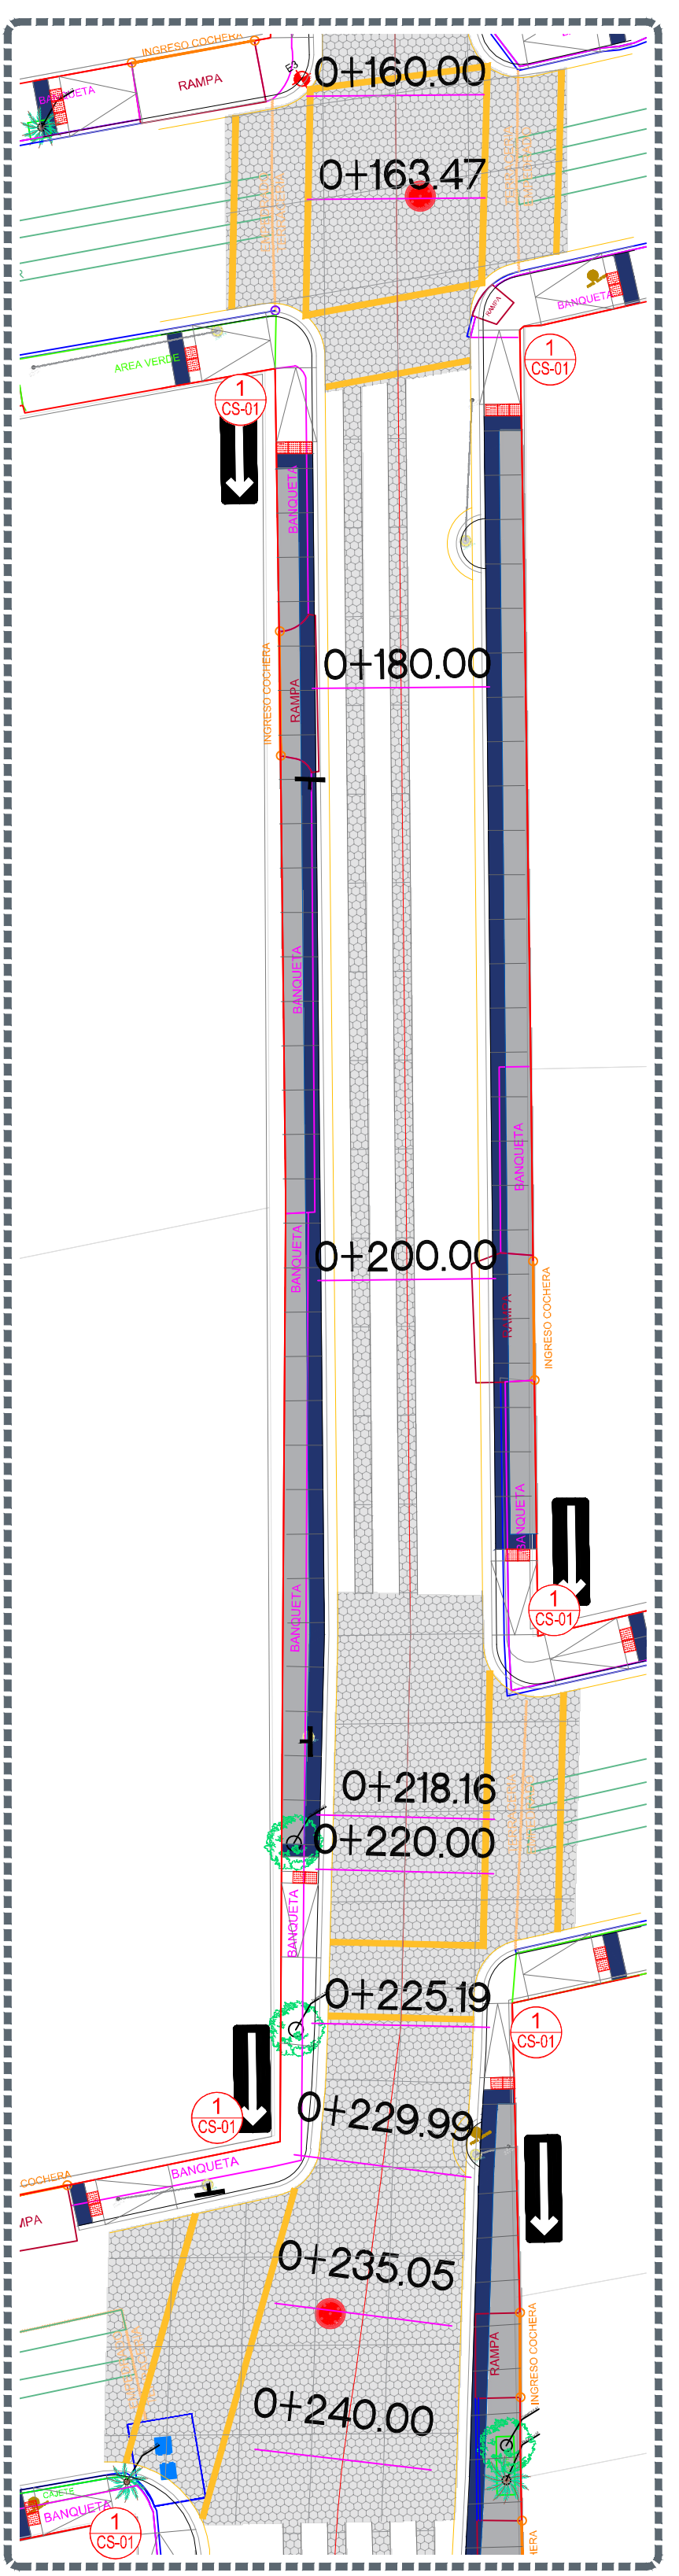


3 Planta Escala 1:200

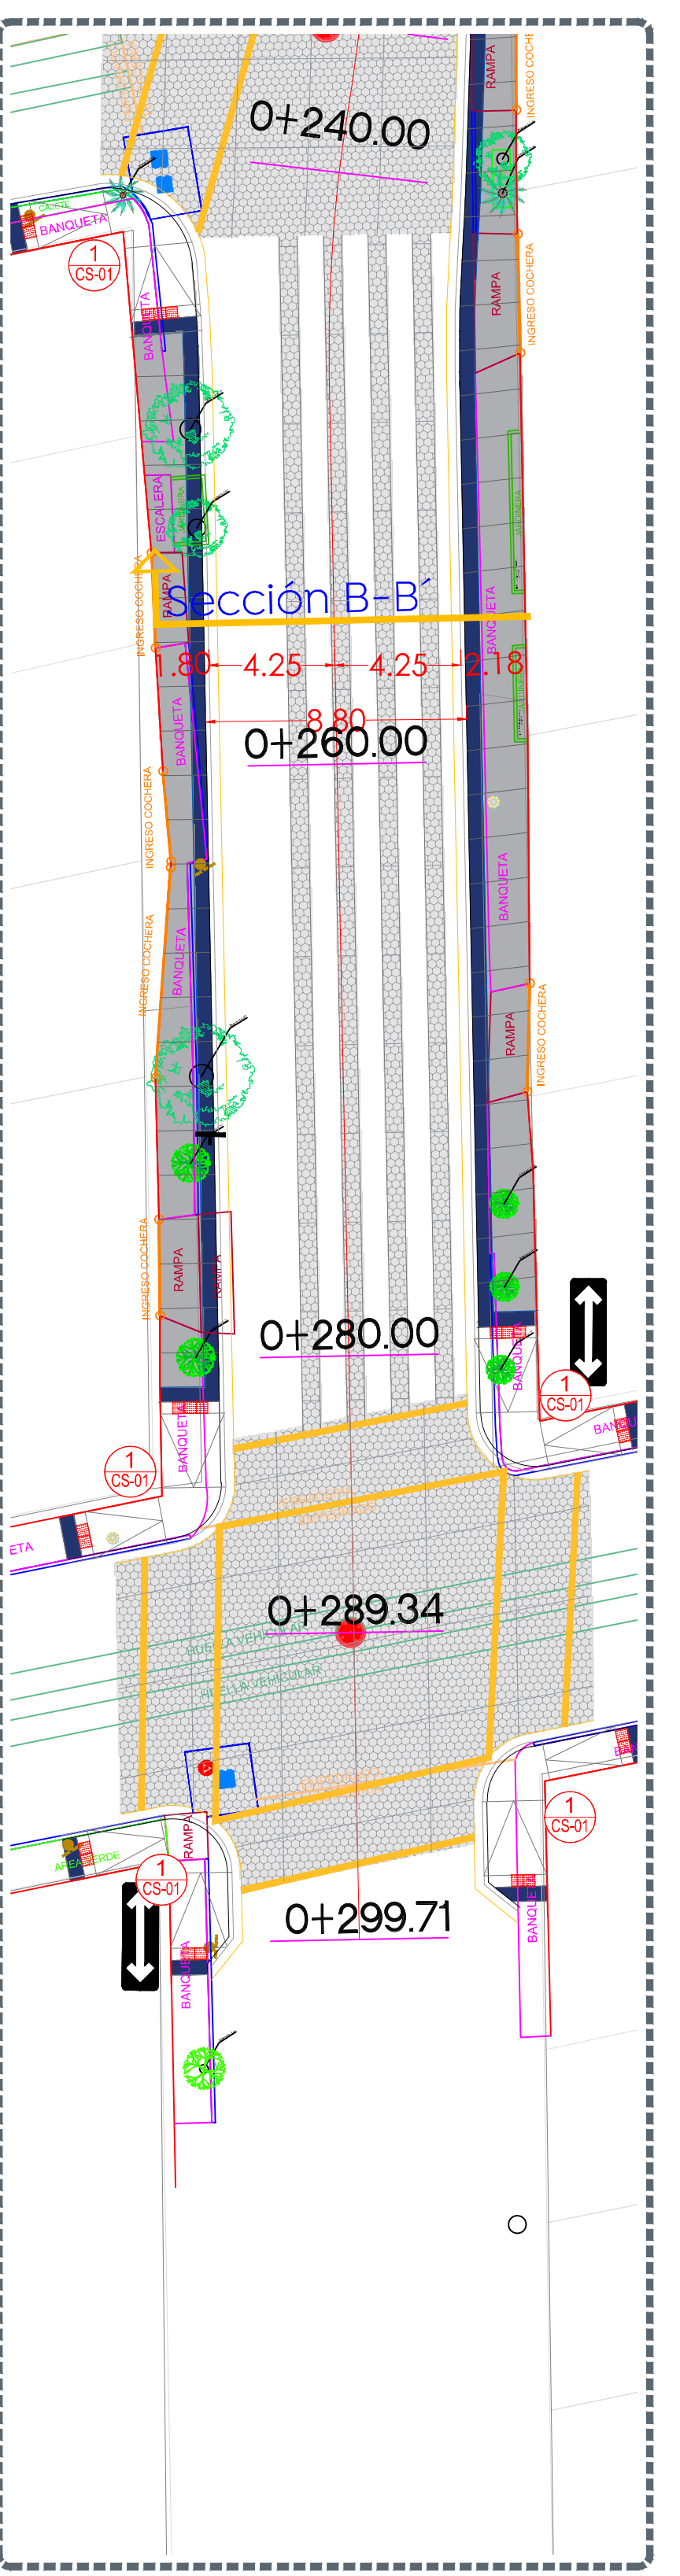

4 Planta Escala 1:200

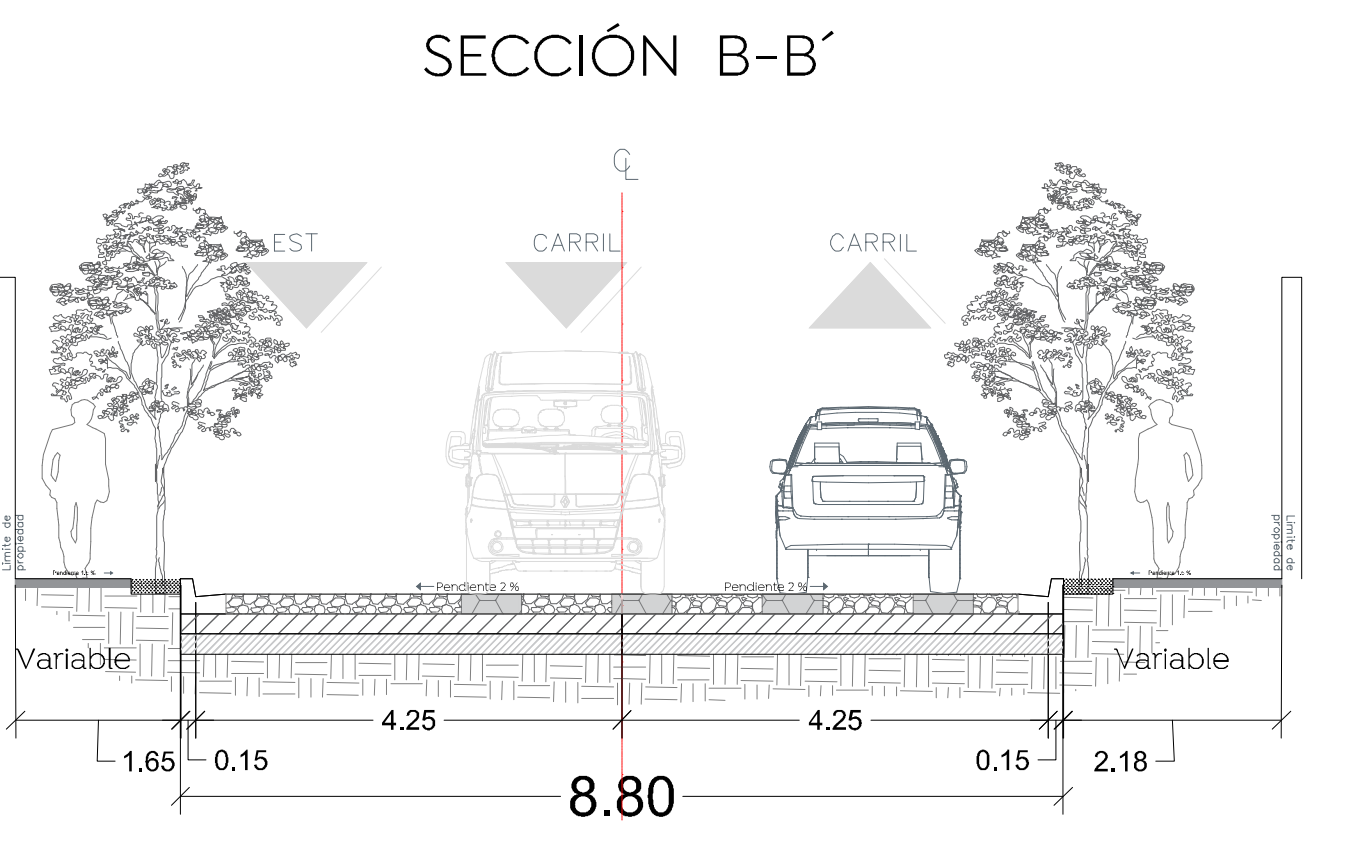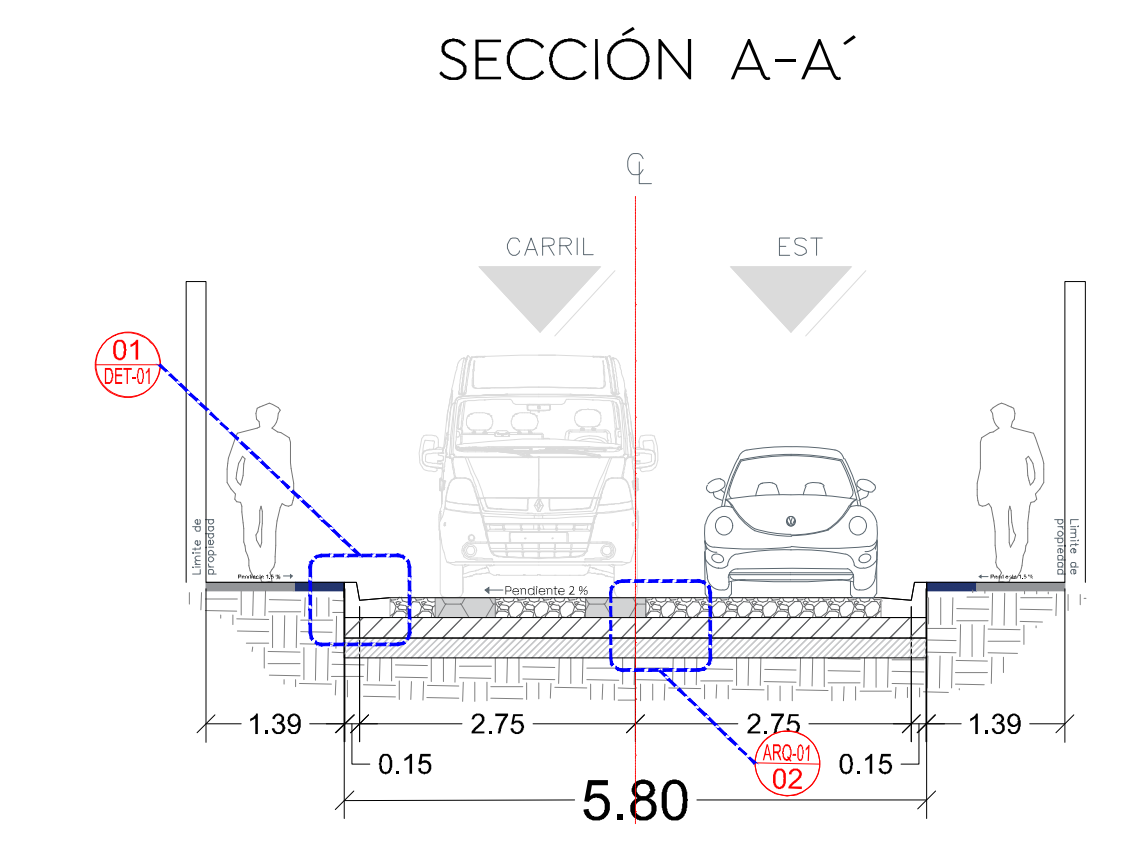

1 Secciones Escala 1:75

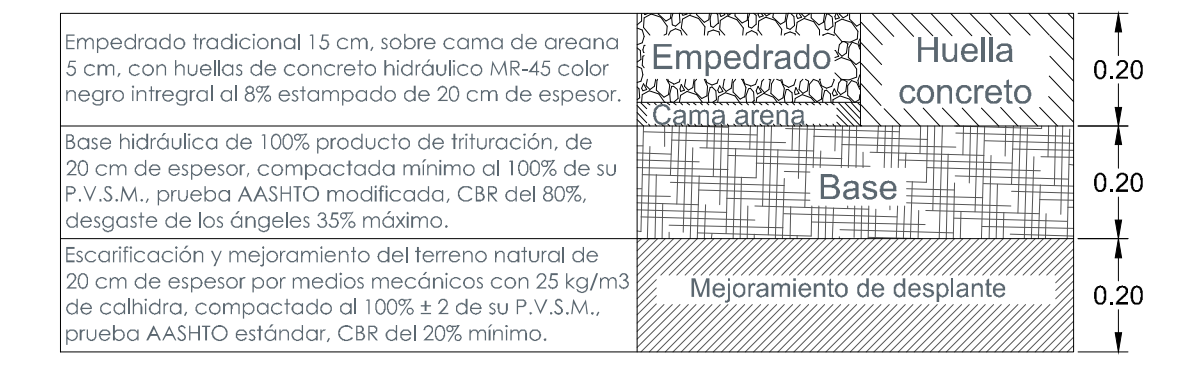

2 Conformación de pavimento S/E