



- Alcances generales:
- 0+000.00 Cadenamientos @ 20 m
 - Eje geométrico
 - 1,632.06 Rasante
 - 9,427m Cota trazo
 - P164 Punto de cuadro de construcción
 - C1 Indica curva vertical - horizontal

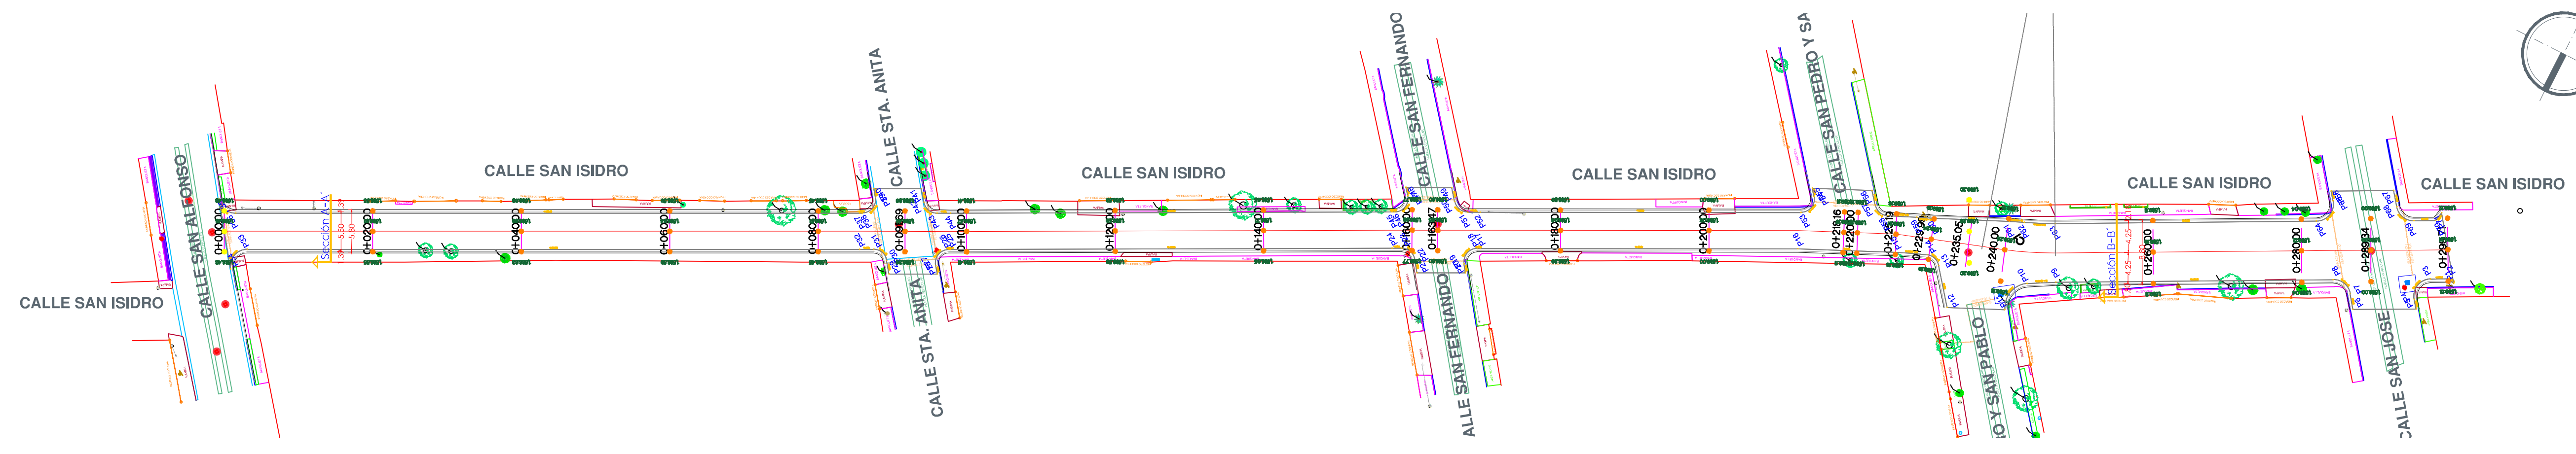

Planta general
 Escala 1:500

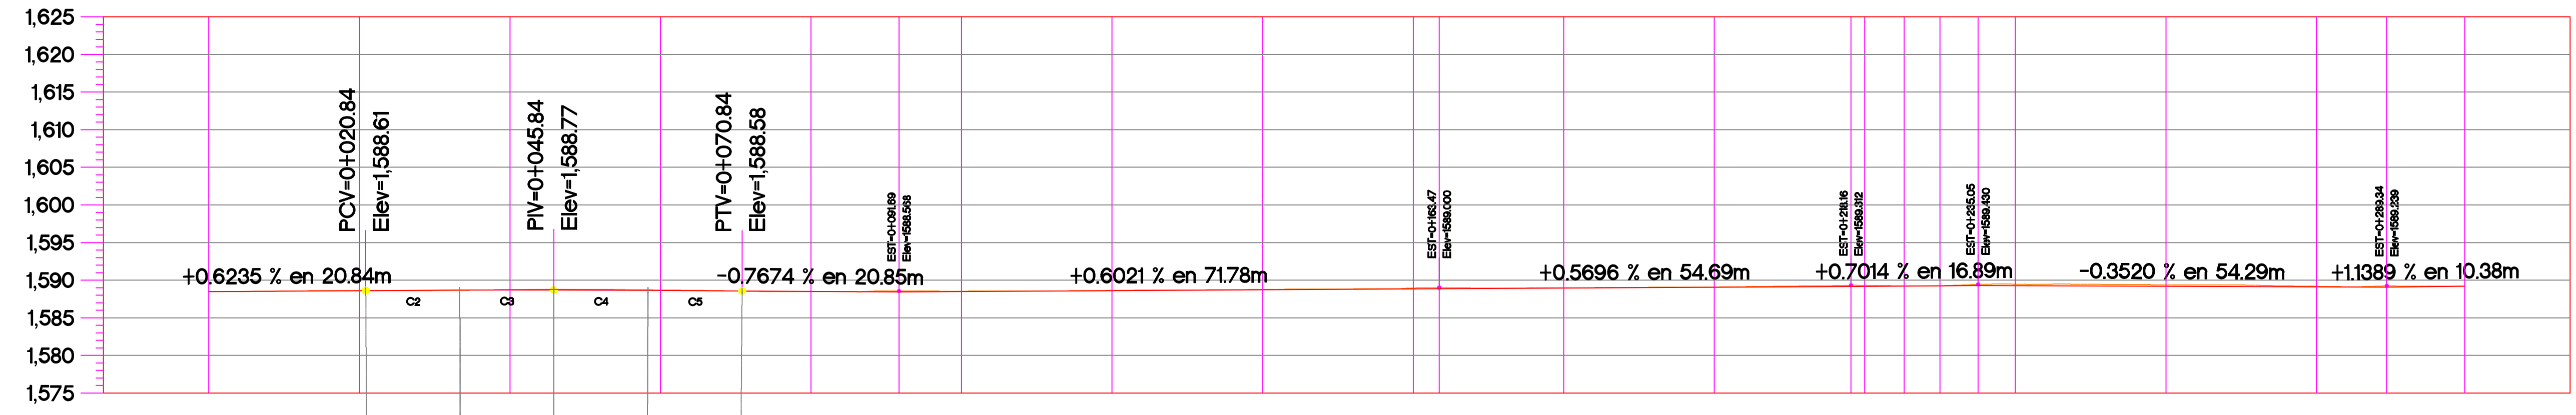

ORDENADAS DE LA CURVA MASA	VOLUMEN		ESPESOR		ELEVACION	
	TERRAPLEN	CORTE	TERRAPLEN	CORTE	SUBRASANTE	TERRENO
10,000	0.00	0.00	0.00	0.00	1,588.48	1,588.48
10,003	0.13	3.13	0.02		1,588.61	1,588.59
10,010	0.13	6.81	0.04		1,588.68	1,588.73
10,020	0.00	10.03	0.05		1,588.64	1,588.70
10,027	0.51	7.86	0.04		1,588.51	1,588.46
10,034	0.30	7.24	0.15		1,588.42	1,588.57
10,041	0.00	6.88	0.06		1,588.47	1,588.53
10,055	0.00	13.69	0.04		1,588.59	1,588.63
10,067	0.00	12.10	0.06		1,588.71	1,588.77
10,081	0.00	14.13	0.13		1,588.83	1,588.96
10,084	0.00	3.15	0.15		1,588.85	1,589.00
10,097	0.00	13.21	0.04		1,588.94	1,588.98
10,112	0.00	14.40	0.03		1,589.06	1,589.08
10,133	8.88	17.82	0.12		1,589.19	1,589.31
10,136	0.00	4.80	0.02		1,589.21	1,589.23
10,139	0.00	2.98	0.00		1,589.24	1,589.24
10,000	0.00	0.00	0.15		1,589.28	1,589.43
10,009	0.00	9.14	0.20		1,589.26	1,589.46
10,053	0.00	43.44	0.19		1,589.19	1,589.38
10,090	0.00	37.30	0.06		1,589.12	1,589.18
10,103	0.00	13.38	0.15		1,589.09	1,589.24
10,113	0.00	9.69	0.00		1,589.21	1,589.21

Perfil
 Escala 1:500

Nombre del proyecto: Pavimentación con empedrado tradicional y huellas de rodamiento de concreto hidráulico de la calle San Isidro, incluye: modernización de redes básicas de alcantarillado, conducción y distribución, infraestructura urbana y obras complementarias, colonia El Campanario, Municipio de Zapopan, Jalisco

Contenido del plano:

Planta, perfil.

No. Contrato: DOPI-MUN-R33-PAV-LP-041-2023

Director de Obras Públicas e Infraestructura:

Ing. Ismael Jáuregui Castañeda
 Jefe de la Unidad de Estudios y Proyectos:

Arq. Edwin Aguilar Escatel
 Jefe de área: Responsable del proyecto:

Ubicación: Col. El Campanario, Zapopan, Jalisco

Fecha: marzo 23
 Escala: Indicada
 Acotaciones: Metros

Clave: GEO-01