



01 Conformación de Pavimento  
Escala 1:10

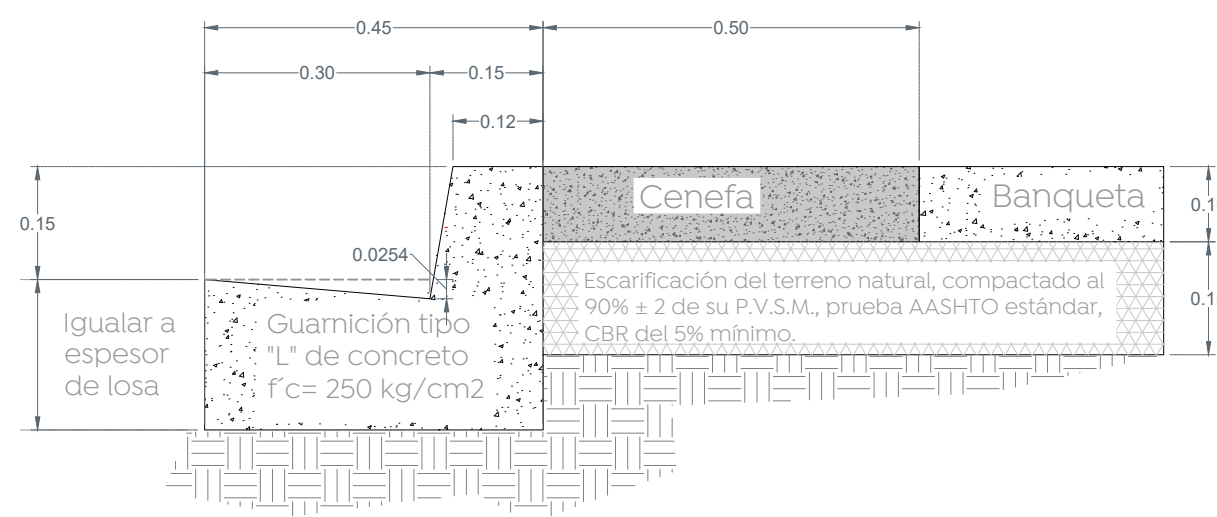


02 Detalle de guarnición  
Escala 1:10


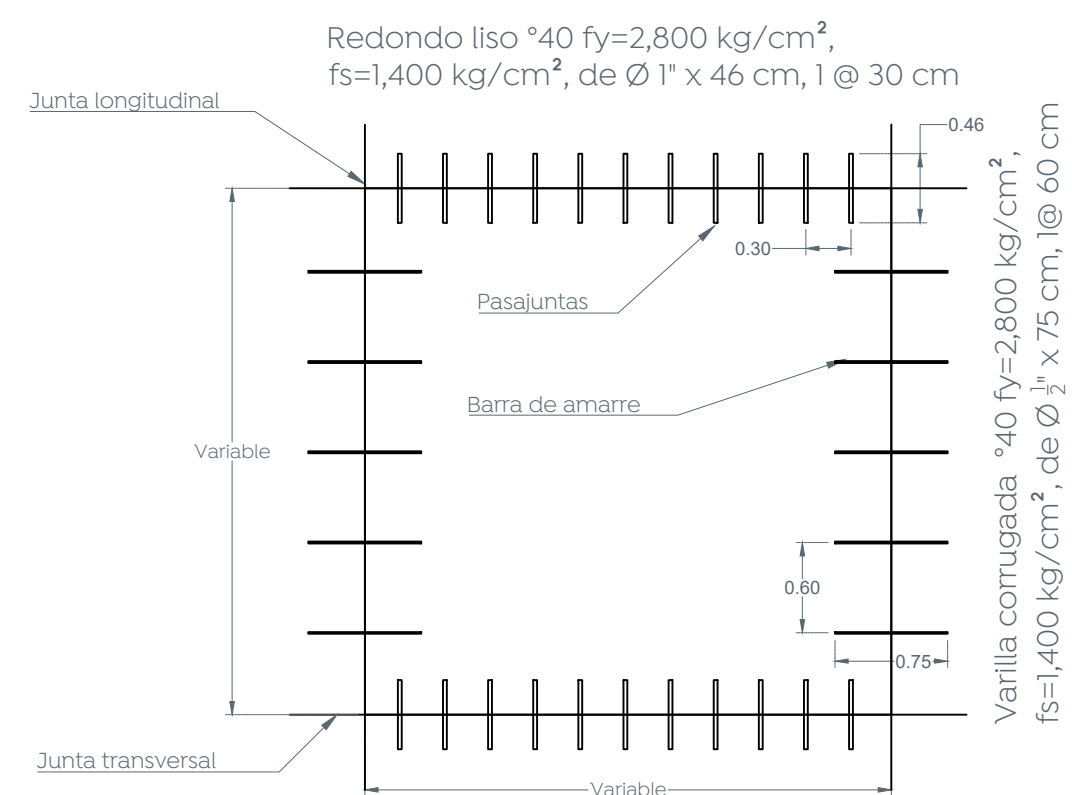


\*La relación largo/ancho de las losas debe estar entre 0.71 y 1.40



03 Modulación de losas, pasajuntas y barras de amarre  
Escala 1:50

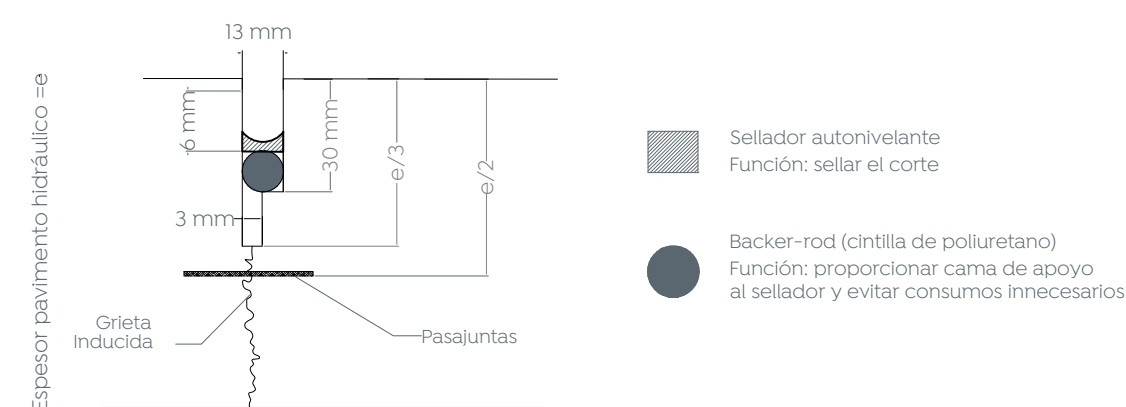


04 Detalle de junta constructiva  
Escala 1:2

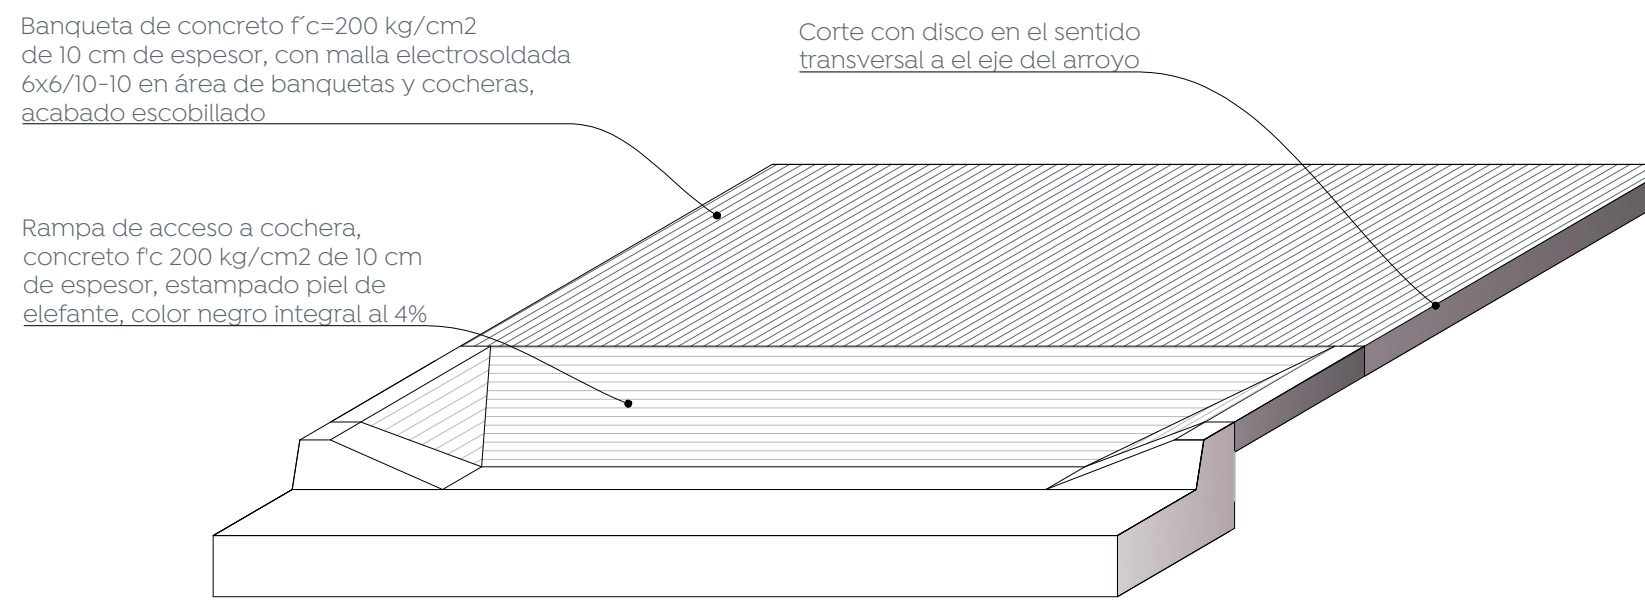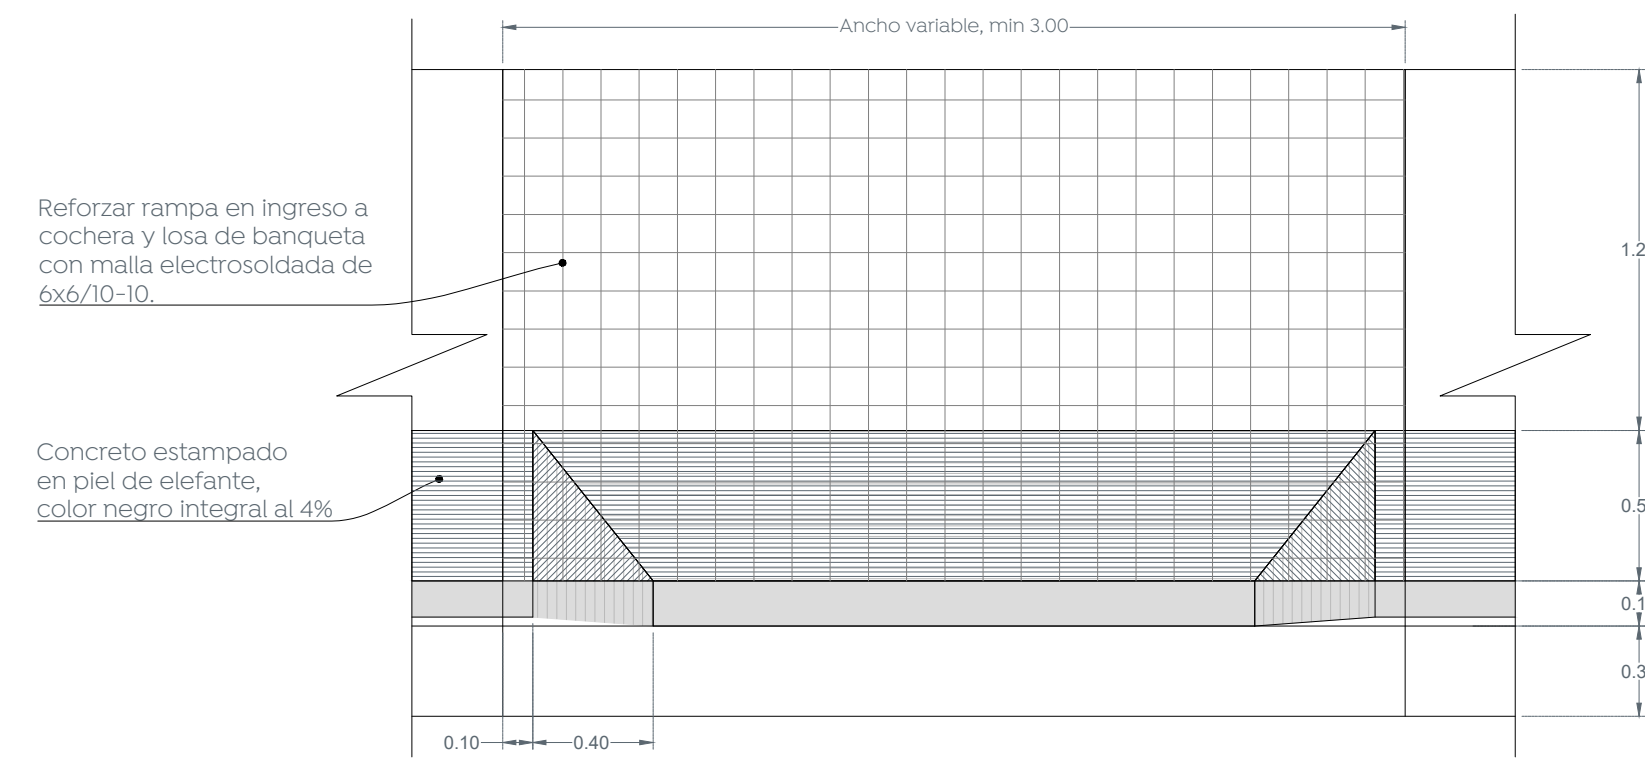

05 Detalle de rampas de cocheras  
Escala 1:25

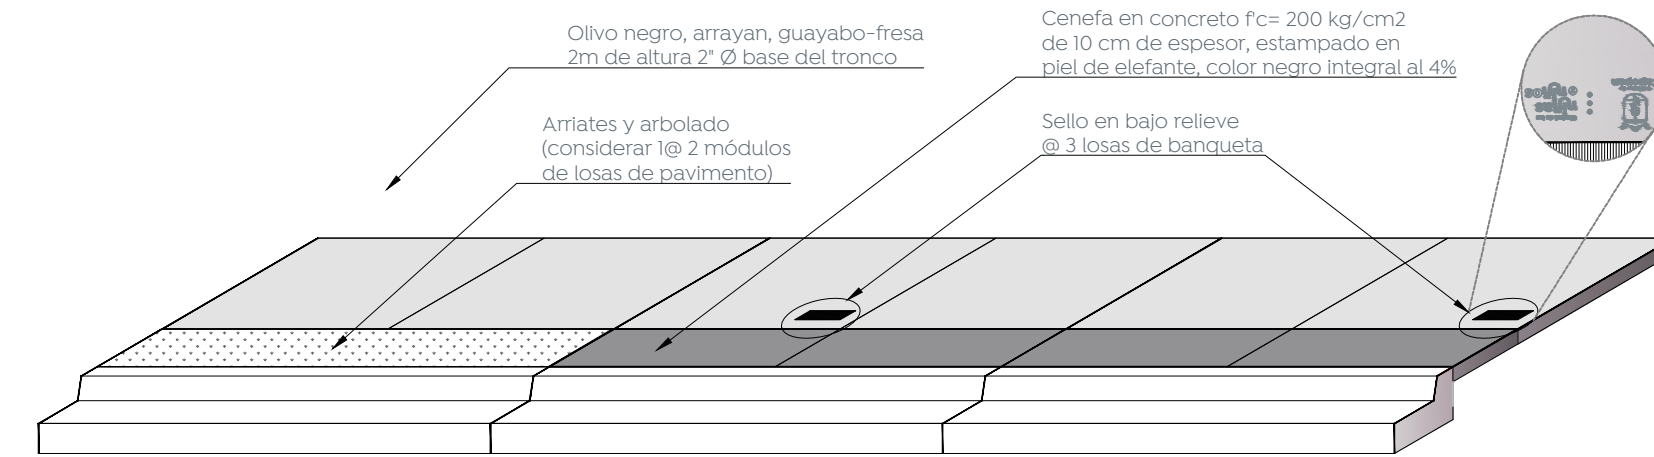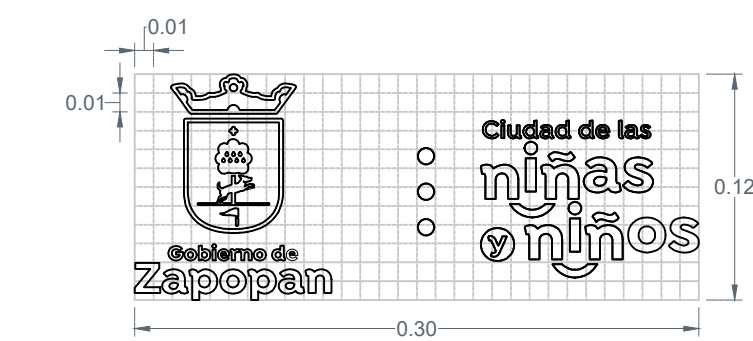

06 Detalle de configuración de banquetas  
Escala 1:50


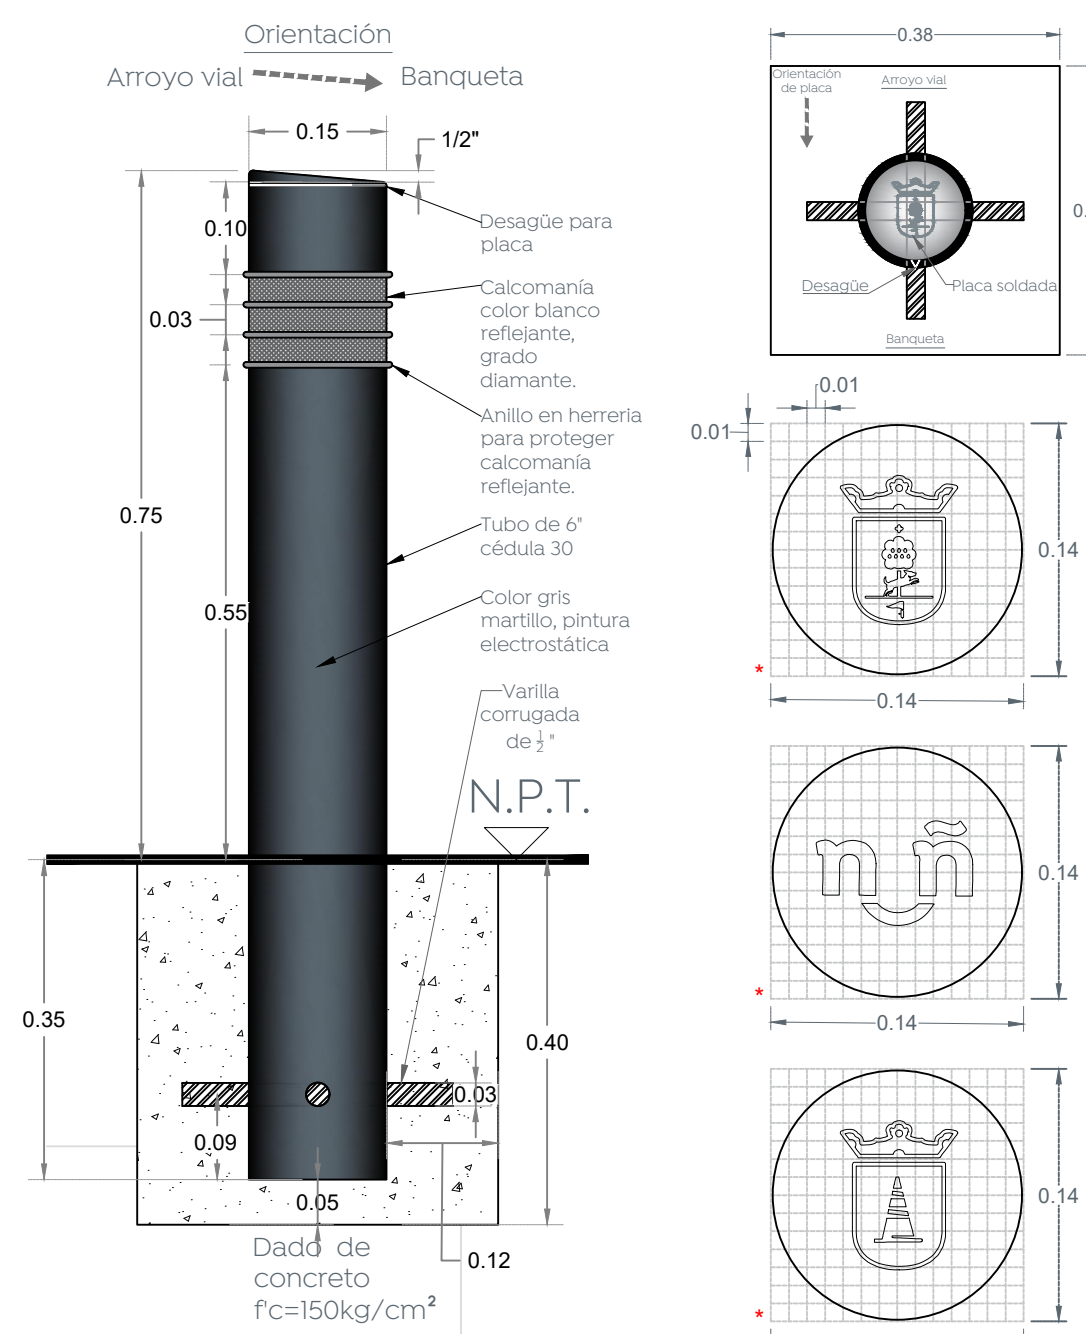


\* Disposición /proporción de placas:


Zapopan	6 = 50%
Niños y niñas	4 = 33%
Cono	2 = 17%

Recorte laser en placa de acero inoxidable espesor de 3/16"


07 Detalle de bolardo y placa  
Escala 1:10

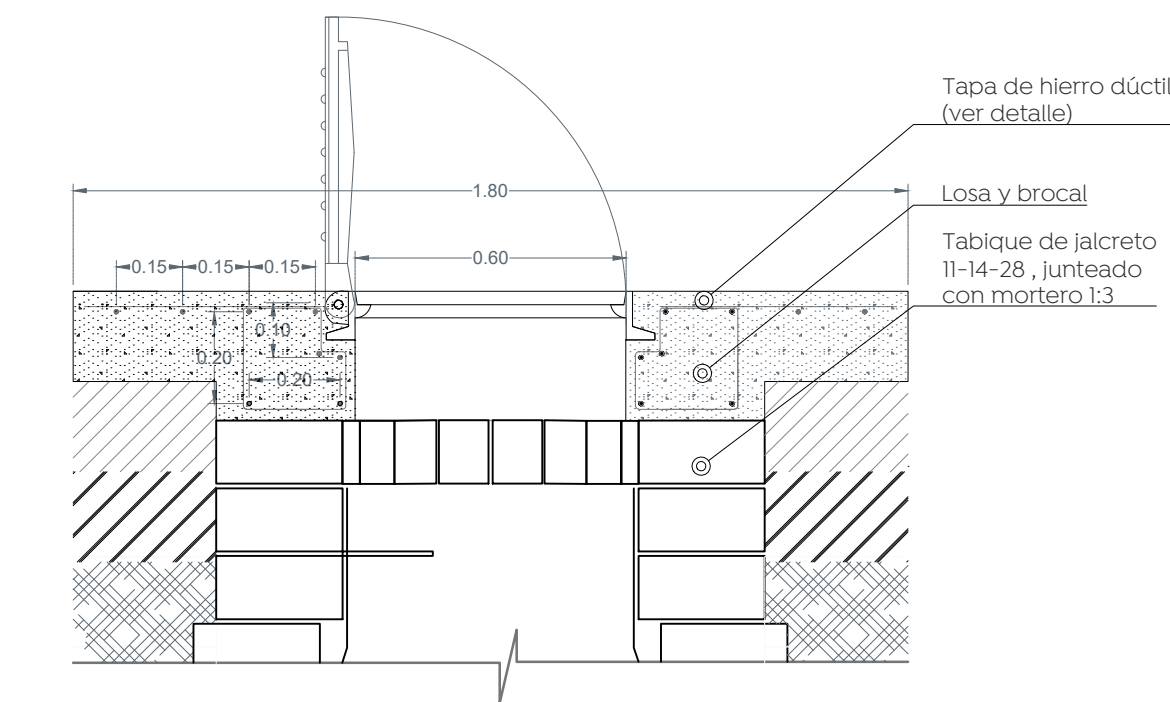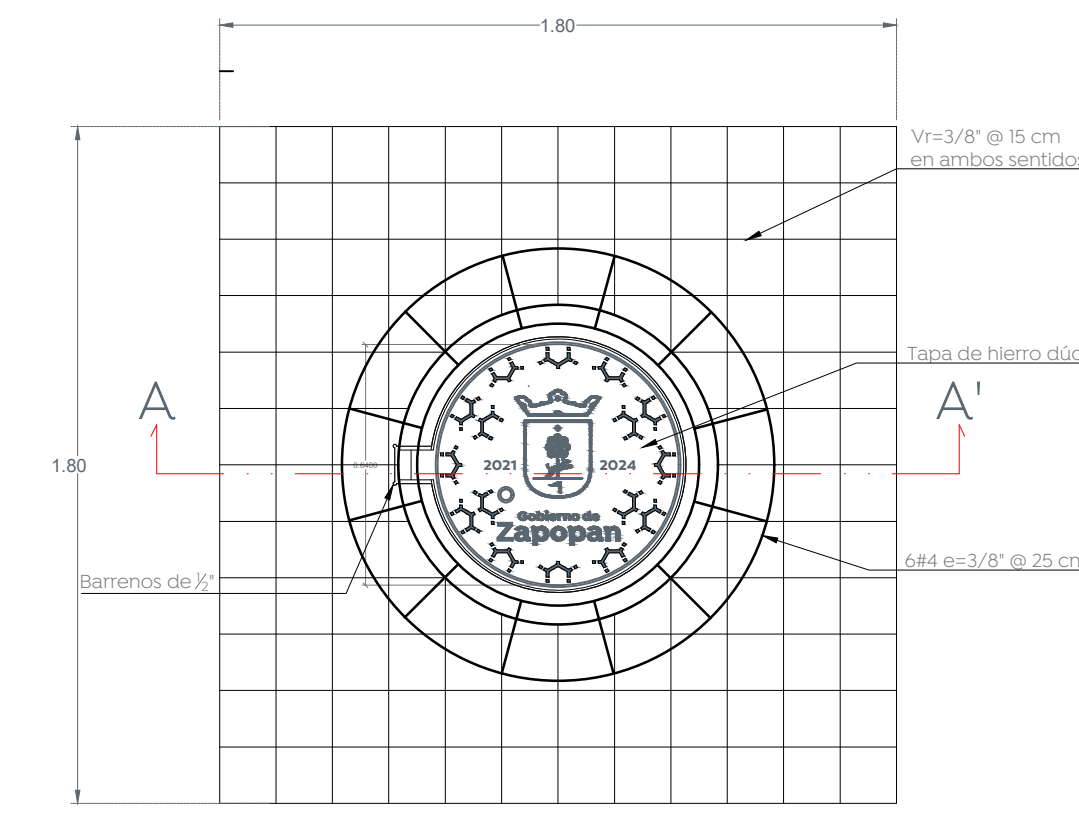


08 Detalle de brocal y tapa en pozos de visita  
Escala 1:20

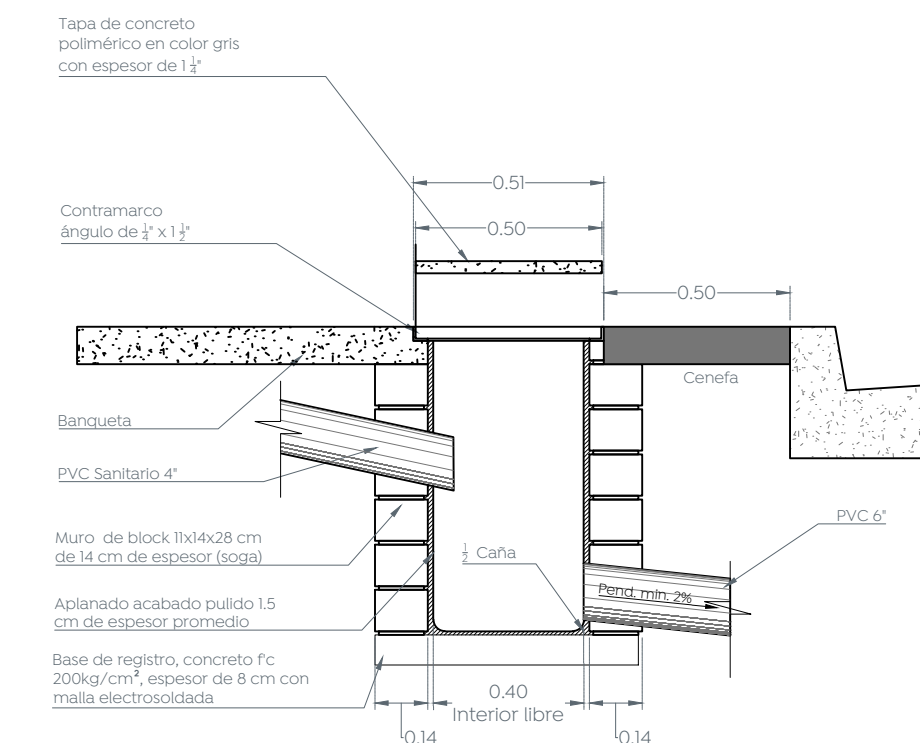

Corte a 45° o rematar a esquina de juntas constructivas hasta limite de propiedad (recomer en los casos donde se pueda hacer coincidir la junta transversal de las losas de banqueta)

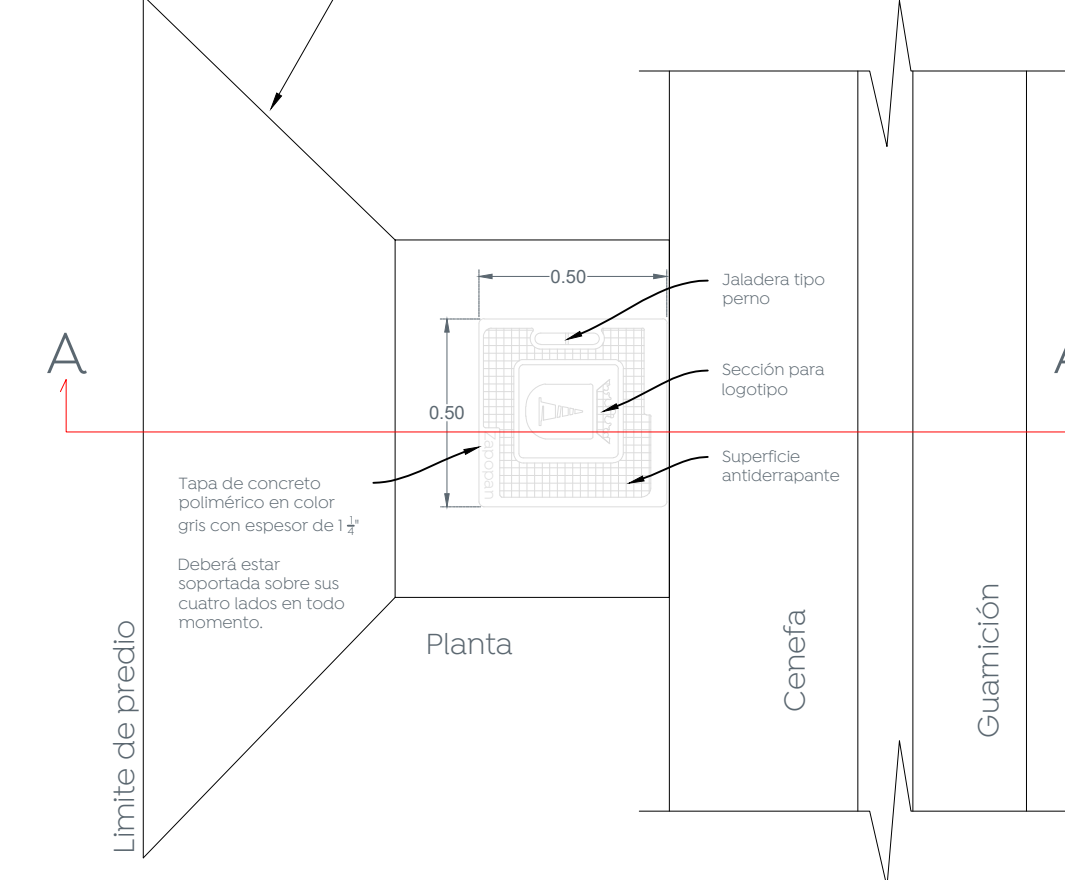

09 Detalle de descarga domiciliaria  
Escala 1:20

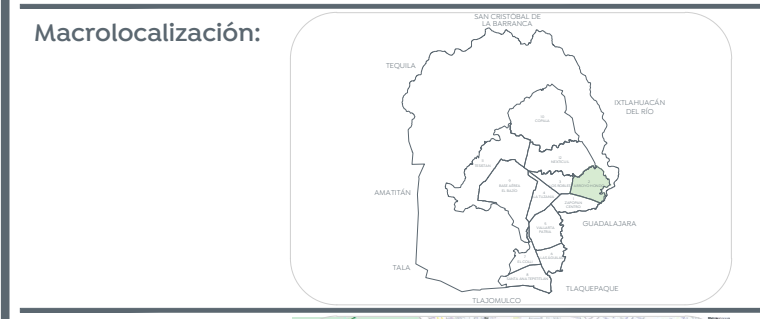

Alcances generales:

Nombre del proyecto:  
Pavimentación y mejoramiento del entorno urbano de la calle Fresno, calles Mactezumo Gigantes y Enino, incluye: peatonalización, modernización de redes básicas de alcantarillado, conducción y distribución infraestructura urbana y obras complementarias, colonia Vistas del Centinela, Municipio de Zapopan, Jalisco

Contenido del plano:  
Detalles tipo.

No. Contrato:  
DOPI-MUN-R33-PAV-LP-075-2023

Director de Obras Públicas e Infraestructura:

Ing. Ismael Jáuregui Castañeda

Jefe de la Unidad de Estudios y Proyectos:

Arq. Edwin Aguilar Escatet

Responsable del proyecto:

Arq. Luis Antonio Brena García

Ubicación:  
Colonia Vistas del Centinela, Municipio de Zapopan, Jalisco

Fecha: Mayo 2023

Escala: Indicada

Acotaciones: Metros

Clave:

DET-01