




Especificaciones:

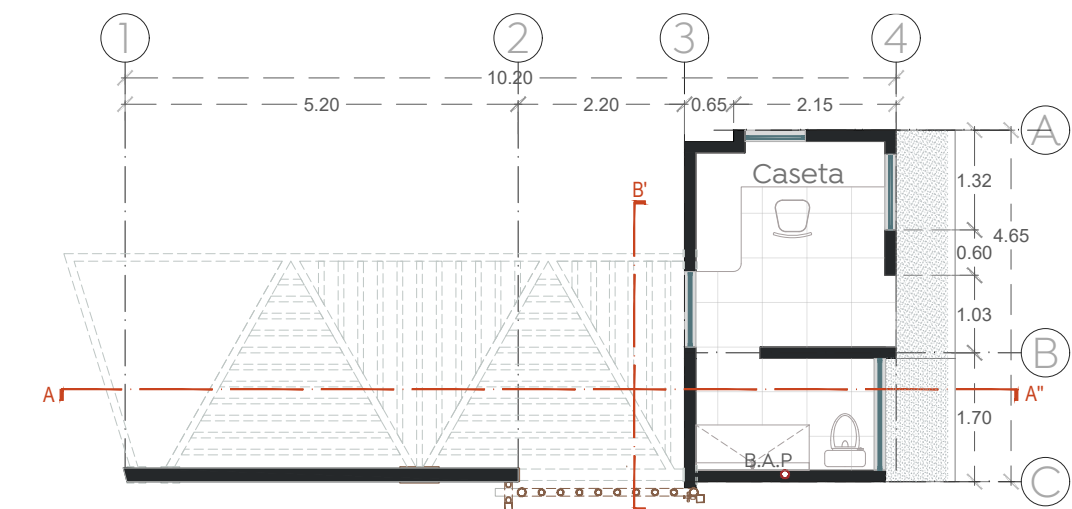


Planta baja motivo de acceso
CEMAM Centro Metropolitano del Adulto Mayor
Esc. 1:100

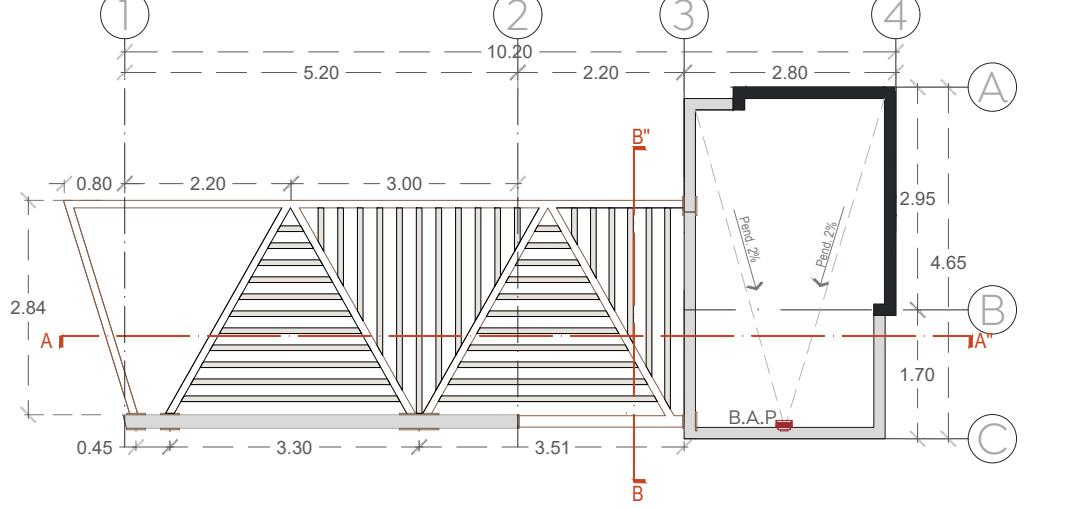


Planta de azotea motivo de acceso
CEMAM Centro Metropolitano del Adulto Mayor
Esc. 1:100

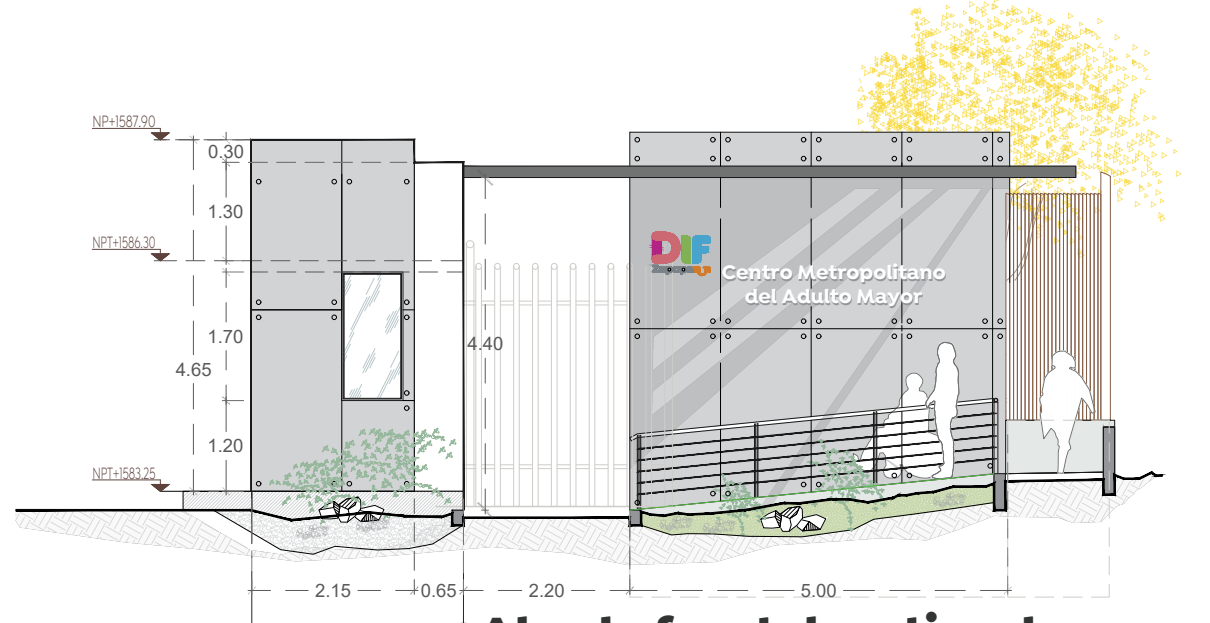


Alzado frontal motivo de acceso
CEMAM Centro Metropolitano del Adulto Mayor
Esc. 1:100

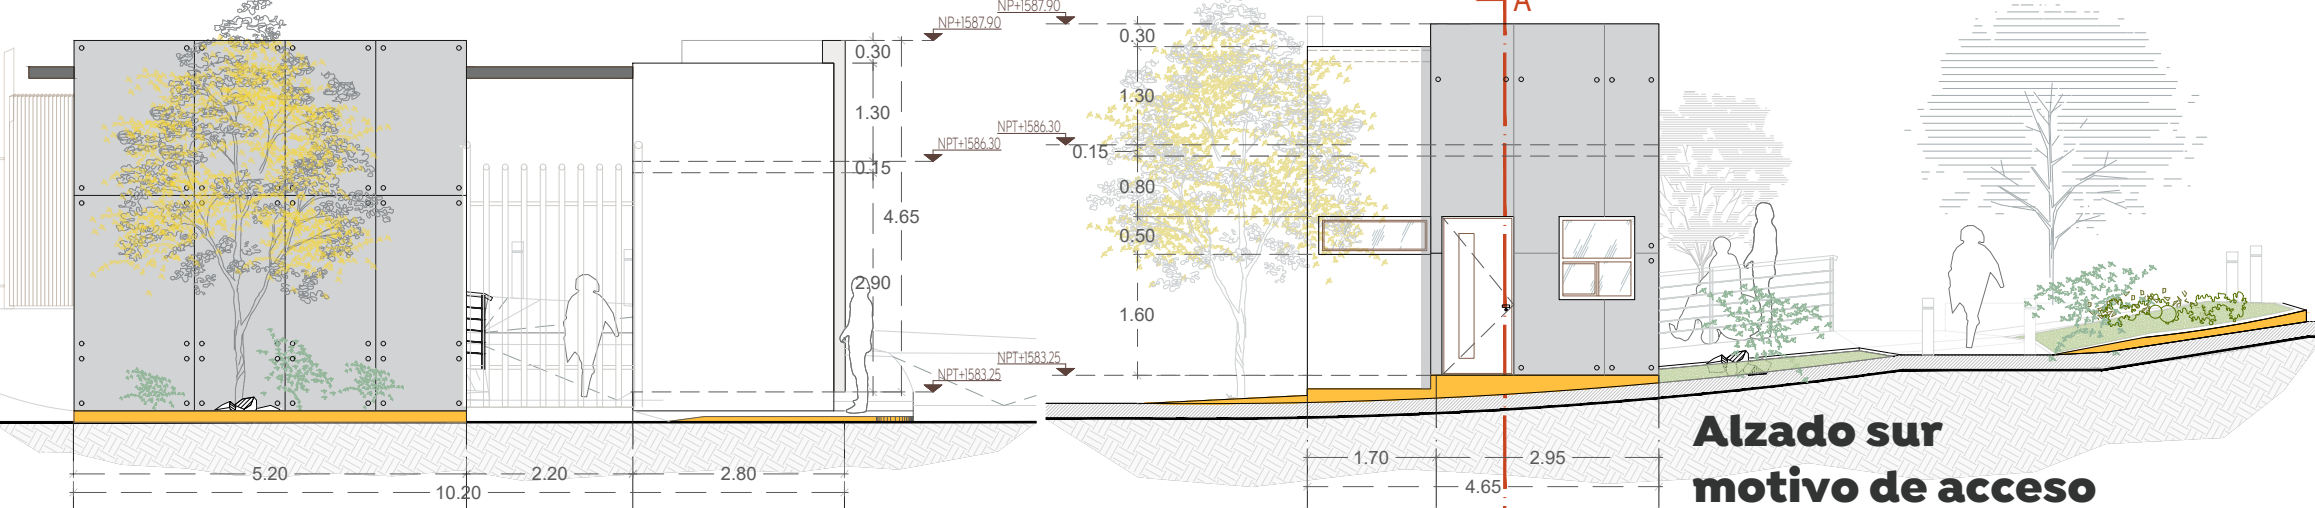



Alzado posterior motivo de acceso
CEMAM Centro Metropolitano del Adulto Mayor
Esc. 1:100

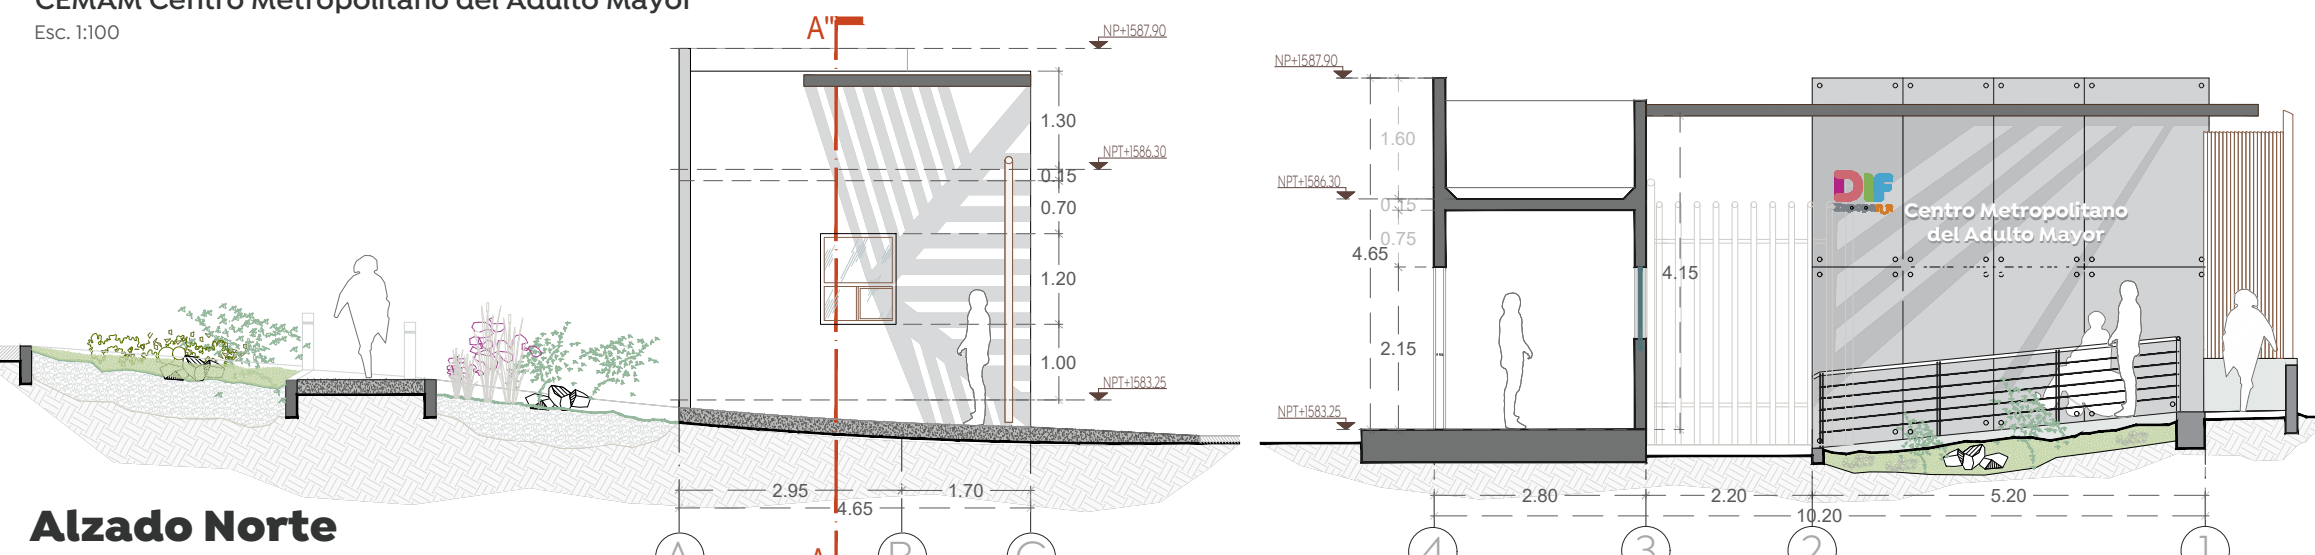


Alzado posterior motivo de acceso
CEMAM Centro Metropolitano del Adulto Mayor
Esc. 1:100

 


Corte A-A' motivo de acceso
CEMAM Centro Metropolitano del Adulto Mayor
Esc. 1:100

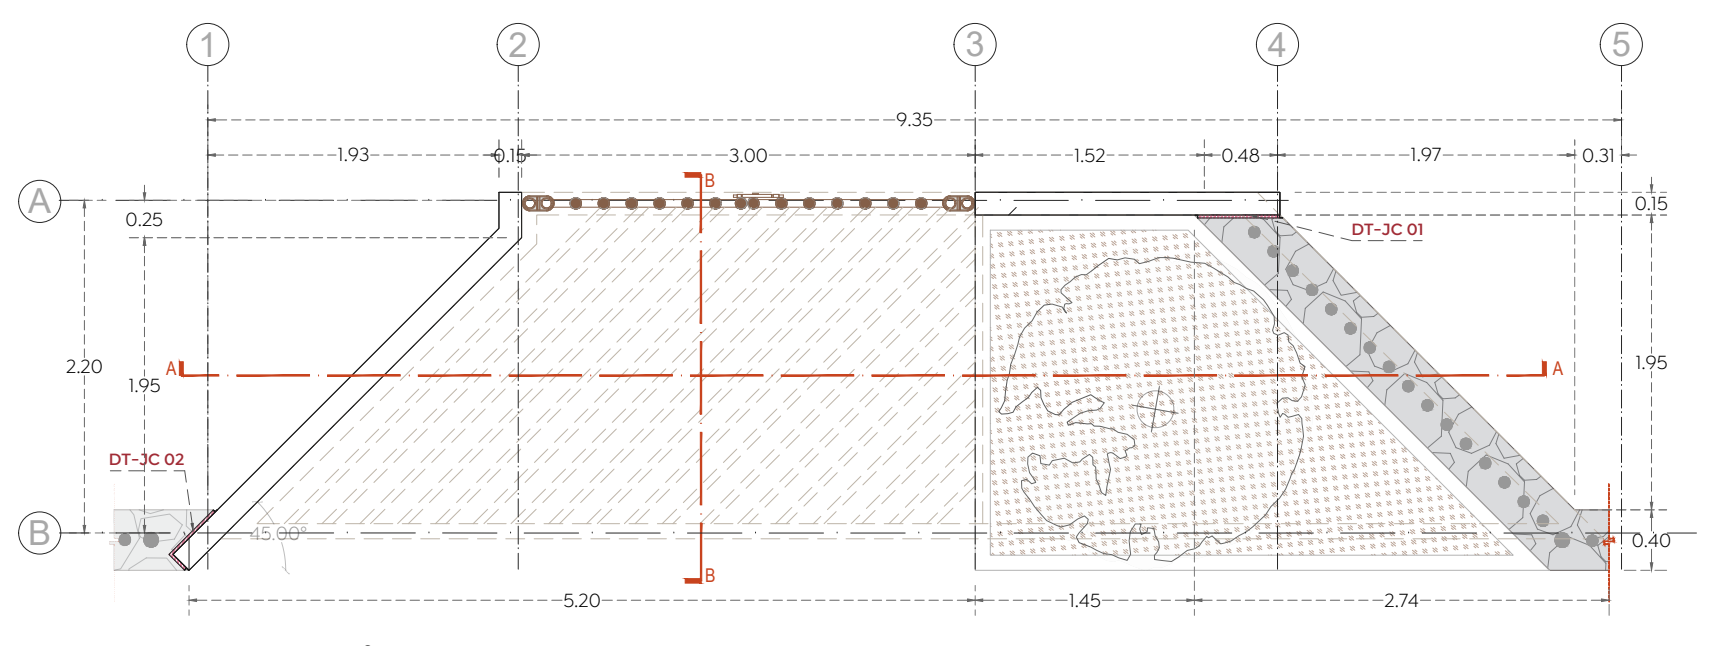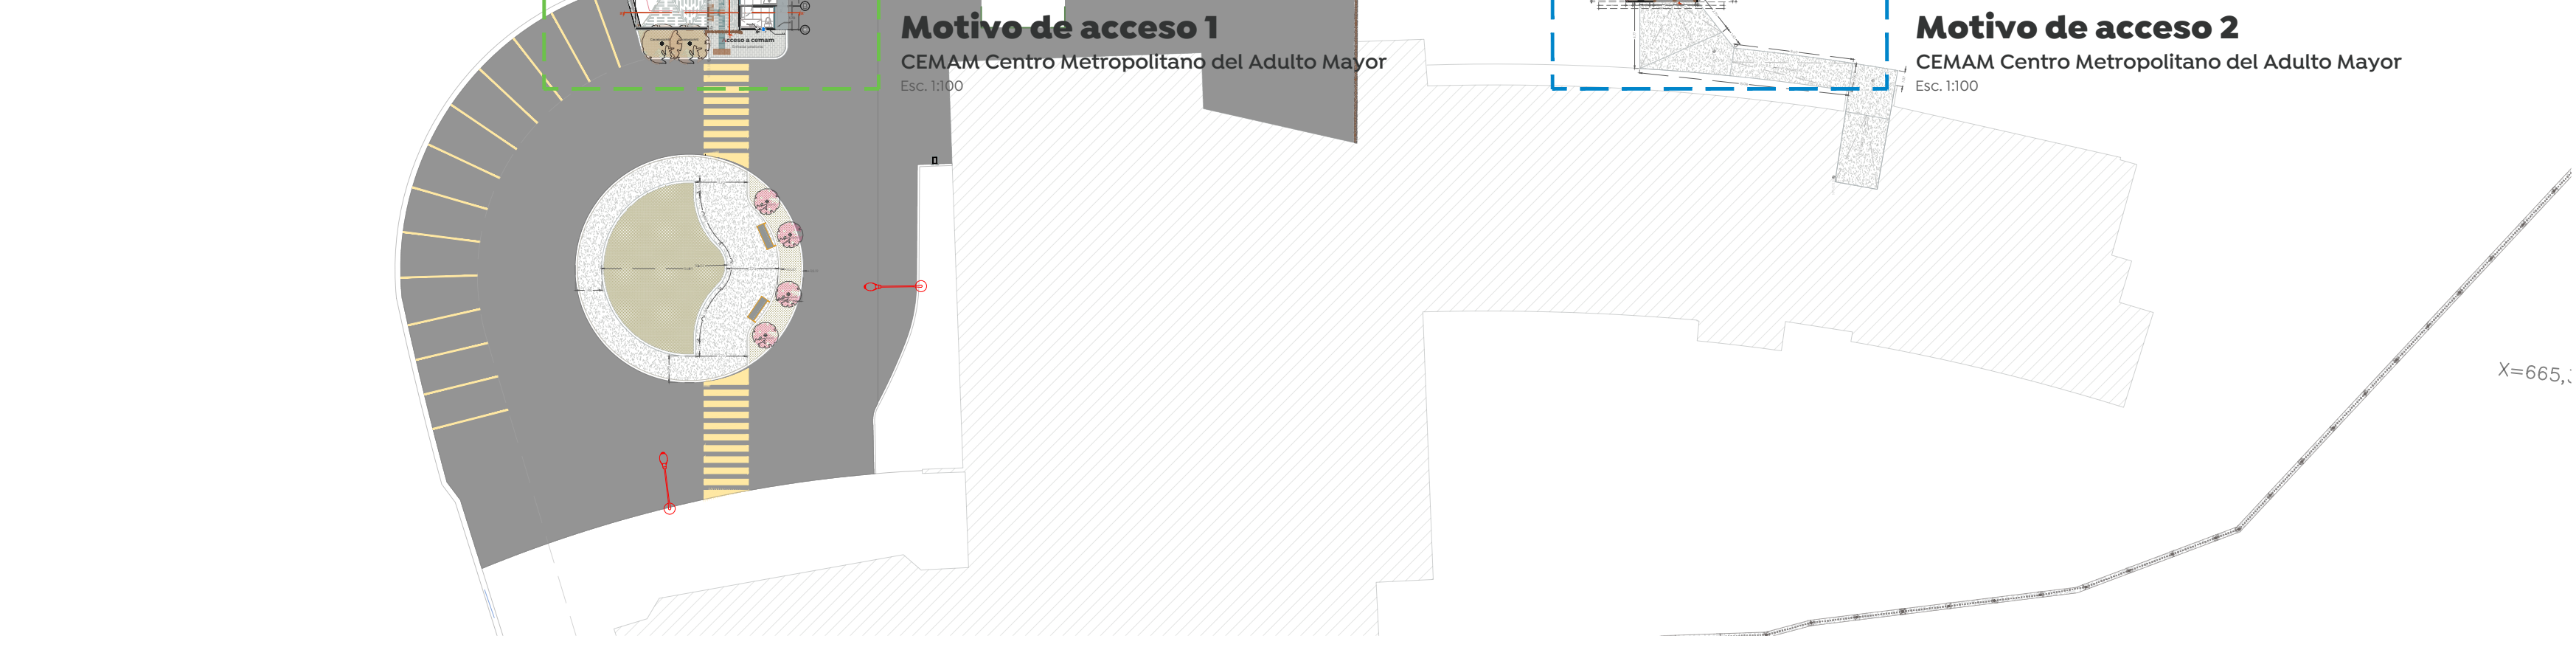


Planta Motivo de acceso 2
CEMAM Centro Metropolitano del Adulto Mayor
Esc. 1:50

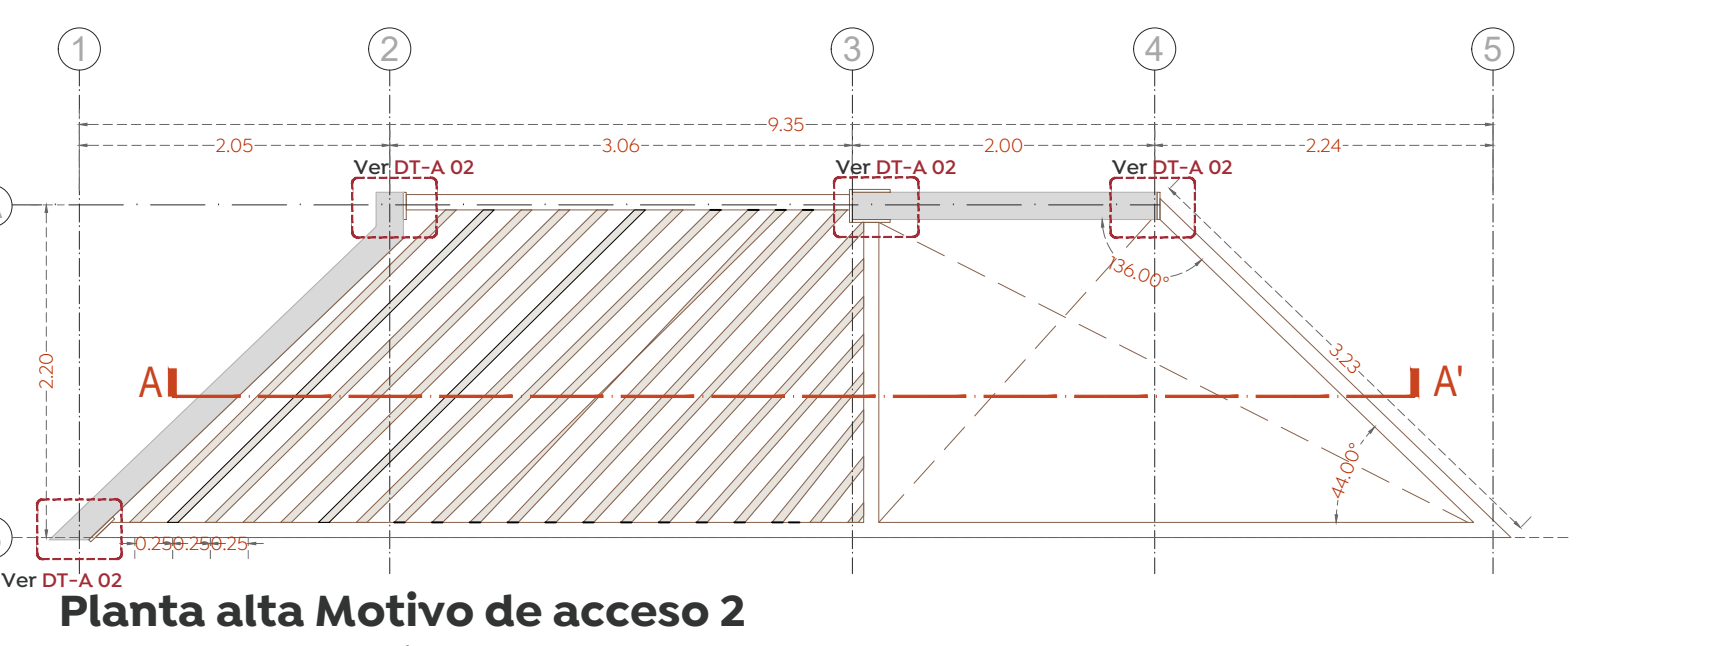


Planta alta Motivo de acceso 2
CEMAM Centro Metropolitano del Adulto Mayor
Esc. 1:50

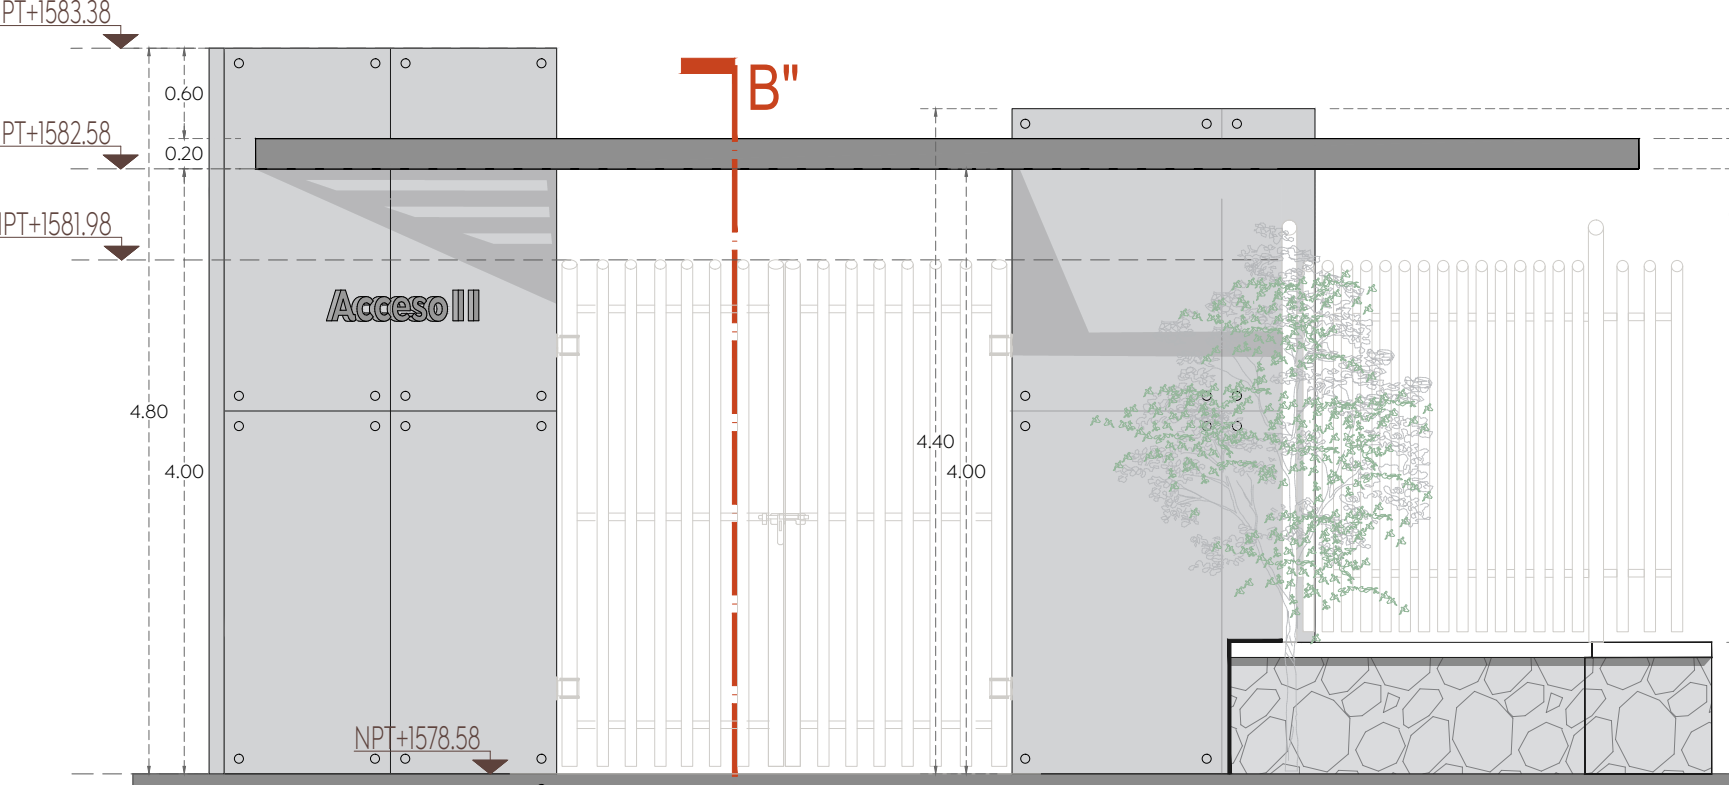


Alzado frontal Motivo de acceso 2
CEMAM Centro Metropolitano del Adulto Mayor
Esc. 1:50

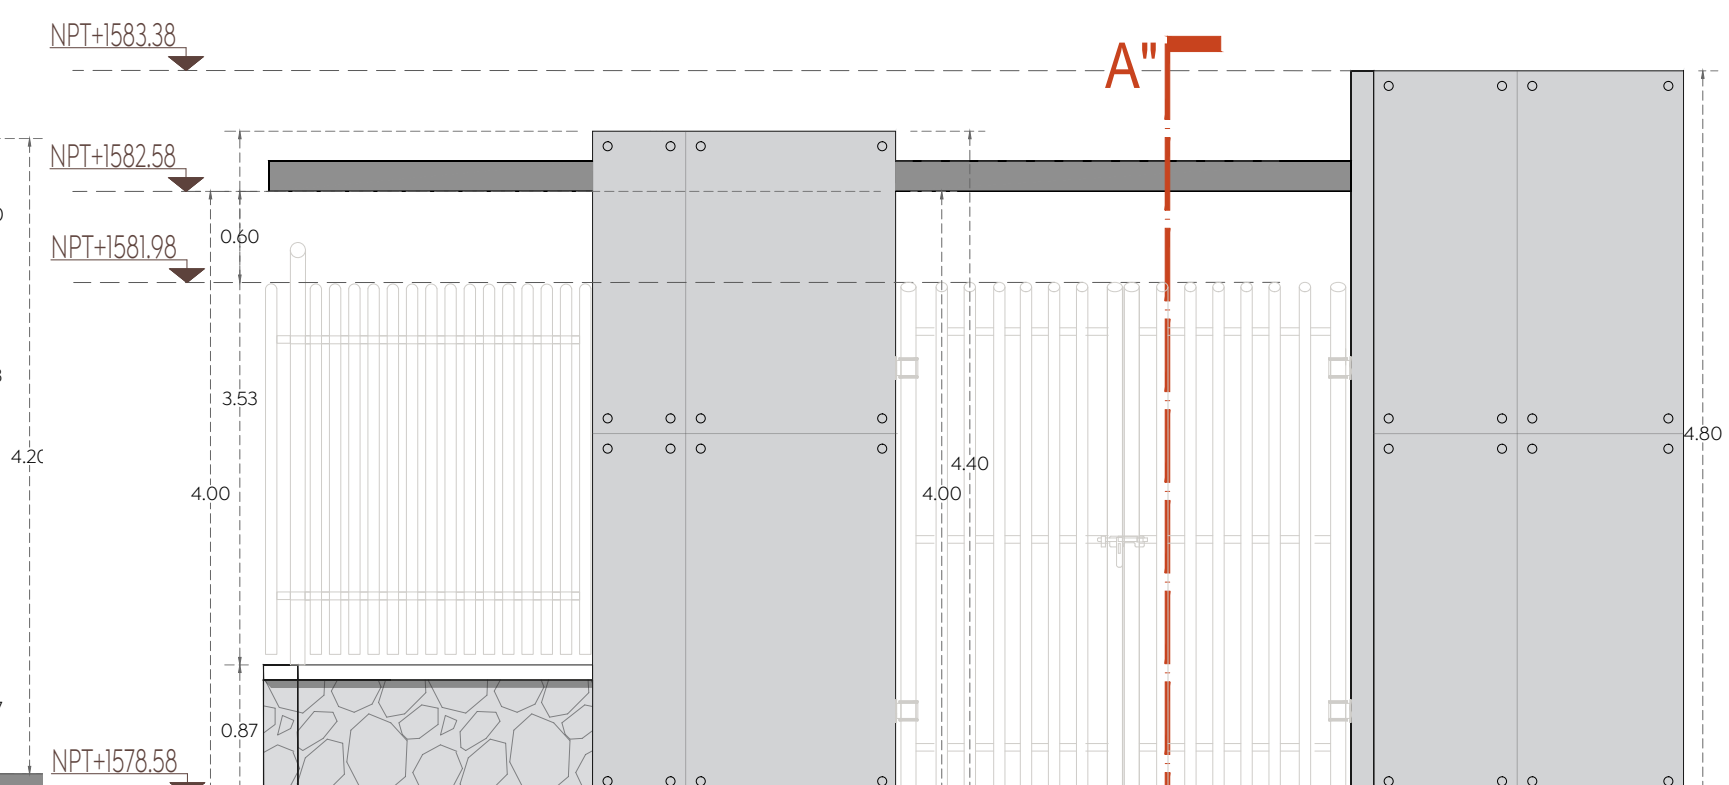

Alzado posterior Motivo de acceso 2
CEMAM Centro Metropolitano del Adulto Mayor
Esc. 1:50

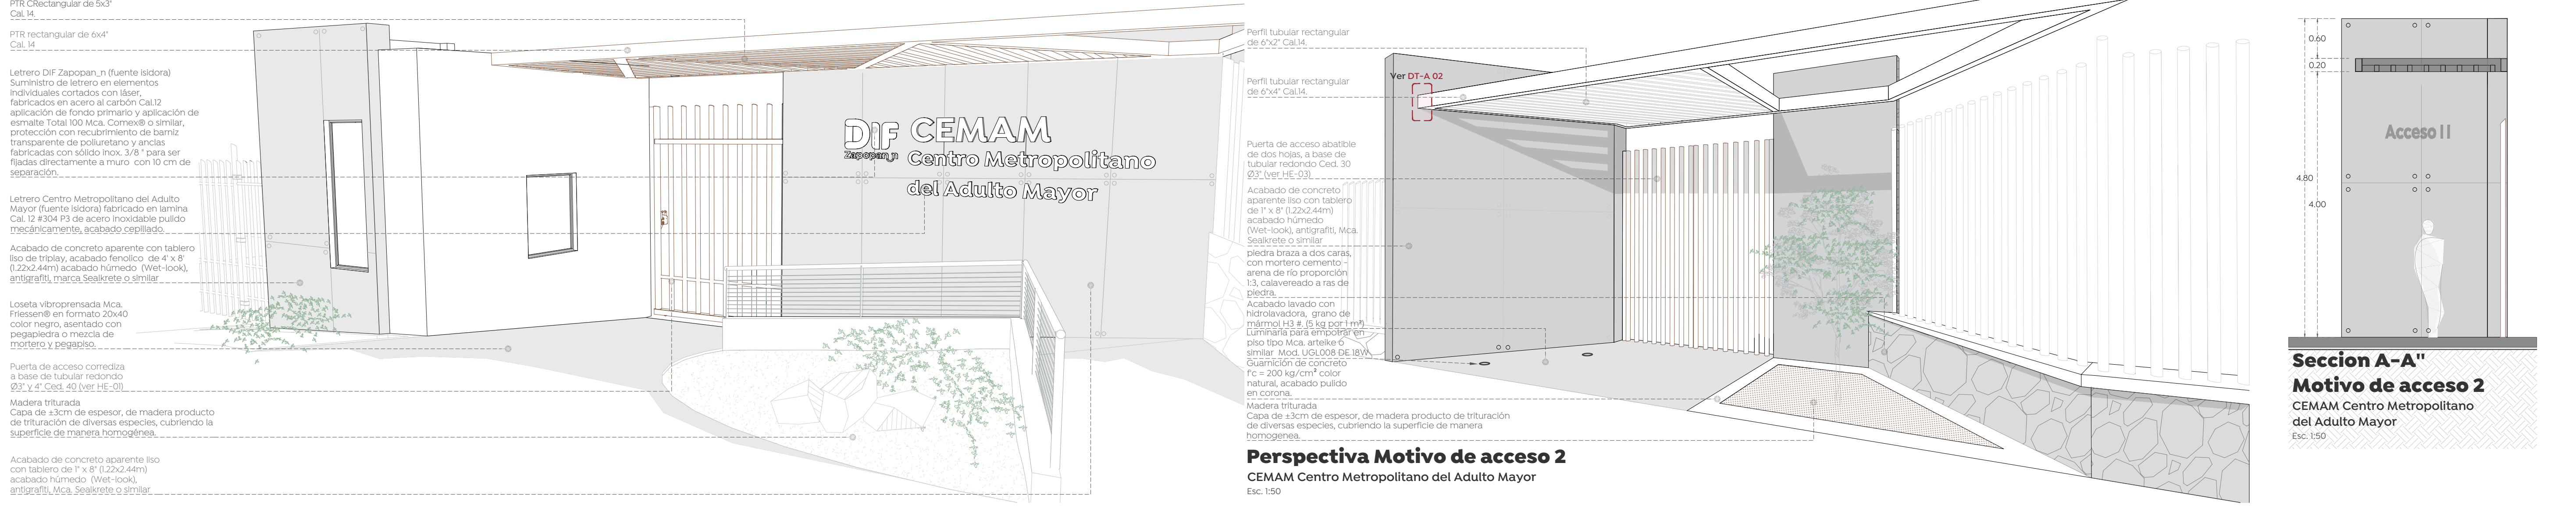

Perspectiva Motivo de acceso 2
CEMAM Centro Metropolitano del Adulto Mayor
Esc. 1:50

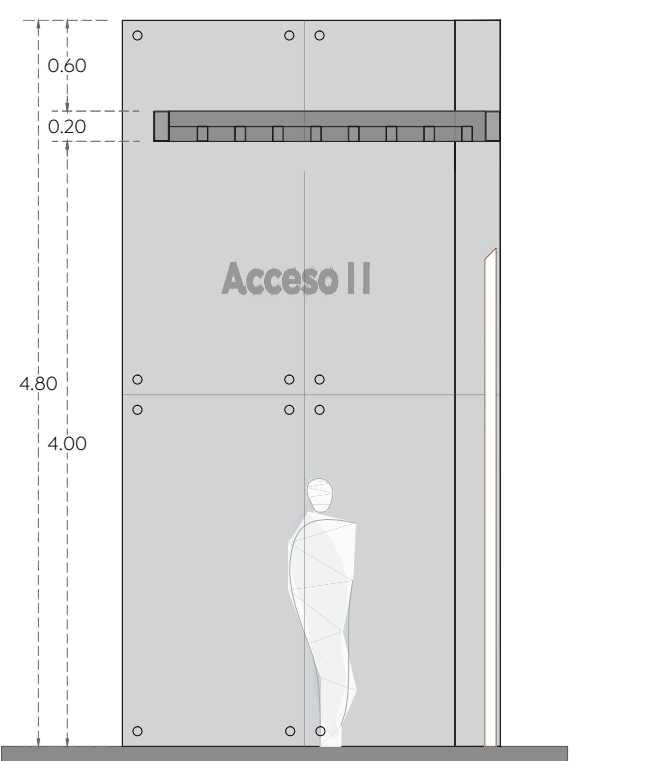

Seccion A-A' Motivo de acceso 2
CEMAM Centro Metropolitano del Adulto Mayor
Esc. 1:50

Nombre del proyecto: Conexión peatonal y vehicular al Centro Metropolitano del Adulto Mayor (CEMAM) en calle cerrada Santa Laura, incluye: pavimentación y mejoramiento al entorno urbano, modernización de redes básicas de alcantarillado, conducción y distribución, infraestructura urbana y obras complementarias, Municipio de Zapopan, Jalisco	
Contenido del plano: Motivo de acceso 1 y 2	
No. Contrato: DOPI-MUN-CUSMAX-PAV-LP-091-2023	
Director de Obras Públicas e Infraestructura: Ing. Ismael Jáuregui Castañeda	
Jefe de la Unidad de Estudios y Proyectos: Arq. Edwin Aguilar Escatel	
Jefe de área:	Responsable del proyecto:
Arq. Alejandro Tapia Olarra	Arq. Luis Angel Equiá Gómez
Ubicación: Cerrada Santa Laura entre las calles Santa Laura y el Bosque Colomos, Zapopan, Jalisco	
Norte:	Fecha: Febrero 2023
Escala:	Indicada
Acotaciones:	Metros
Clave:	Número:
Revisión:	01