
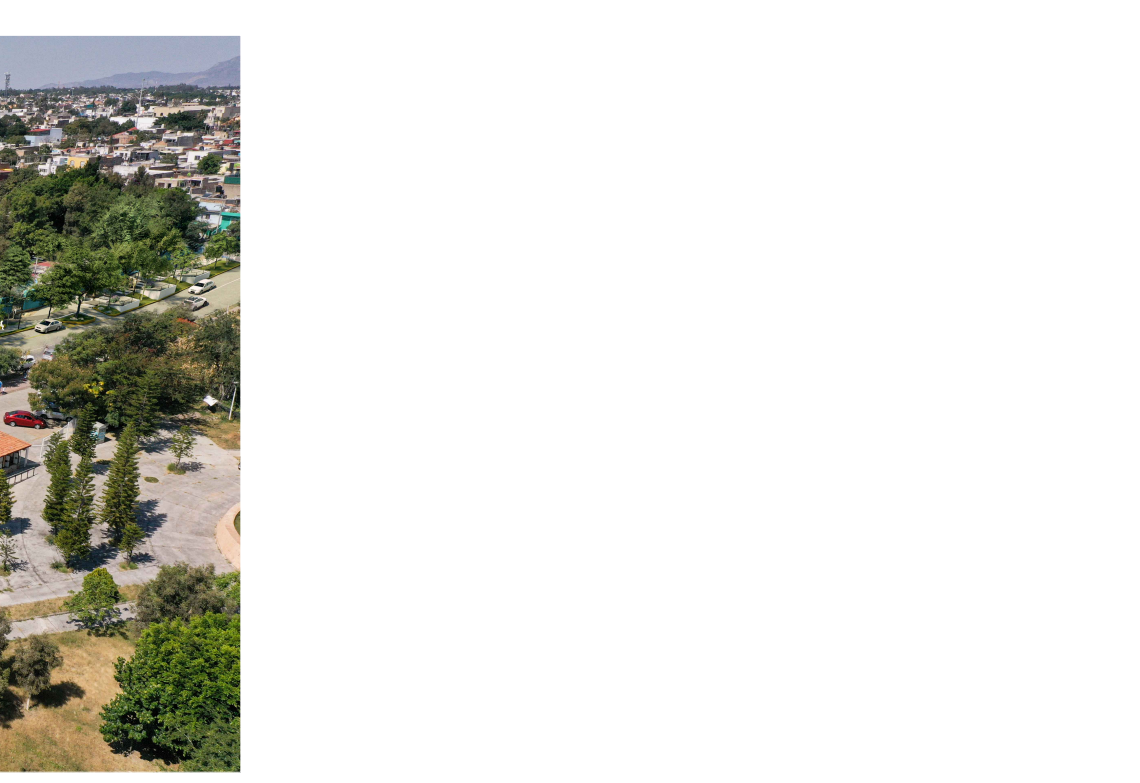
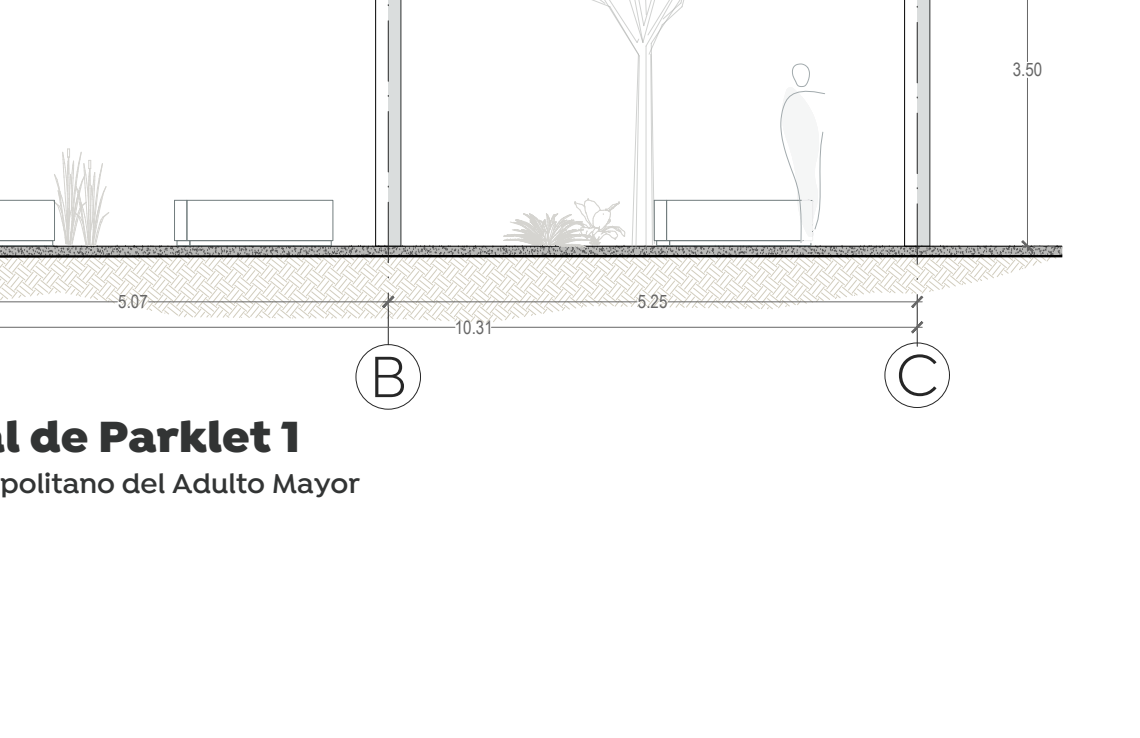
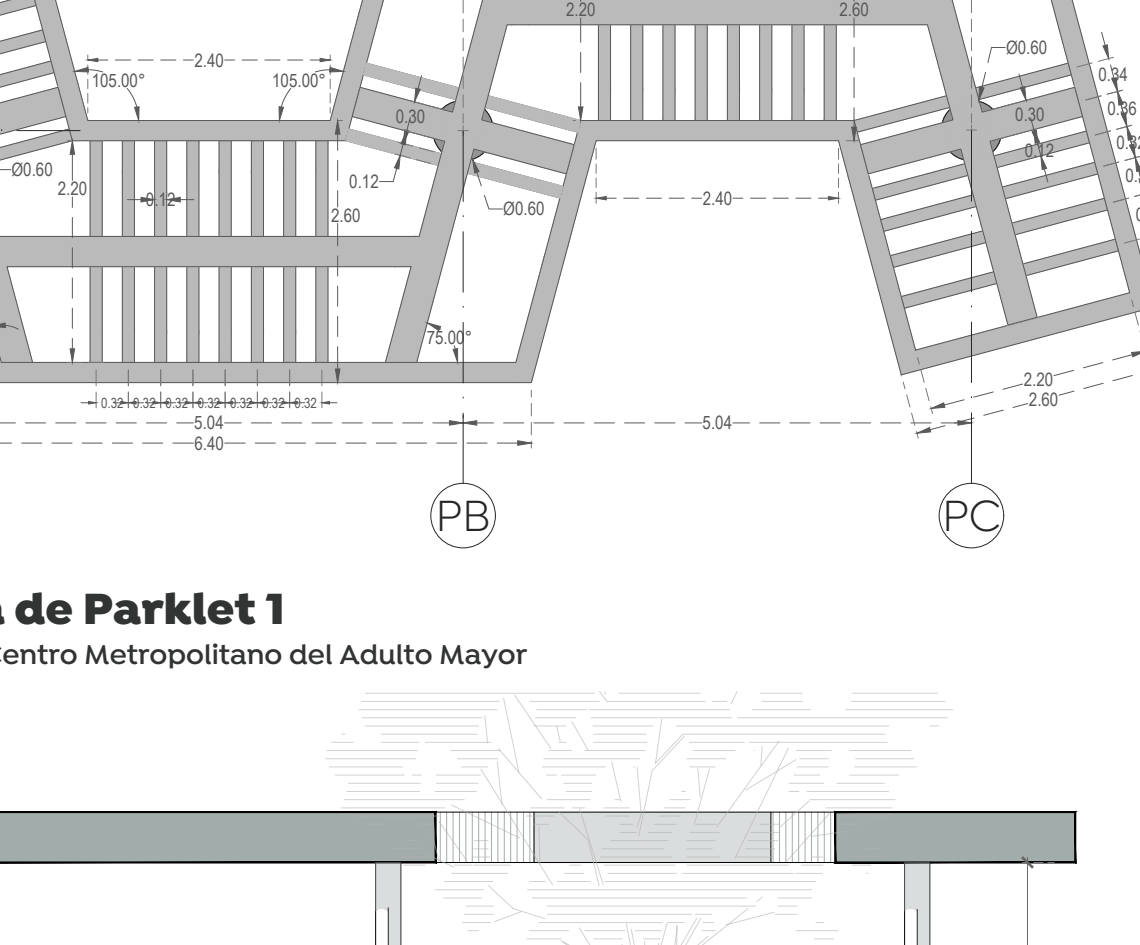
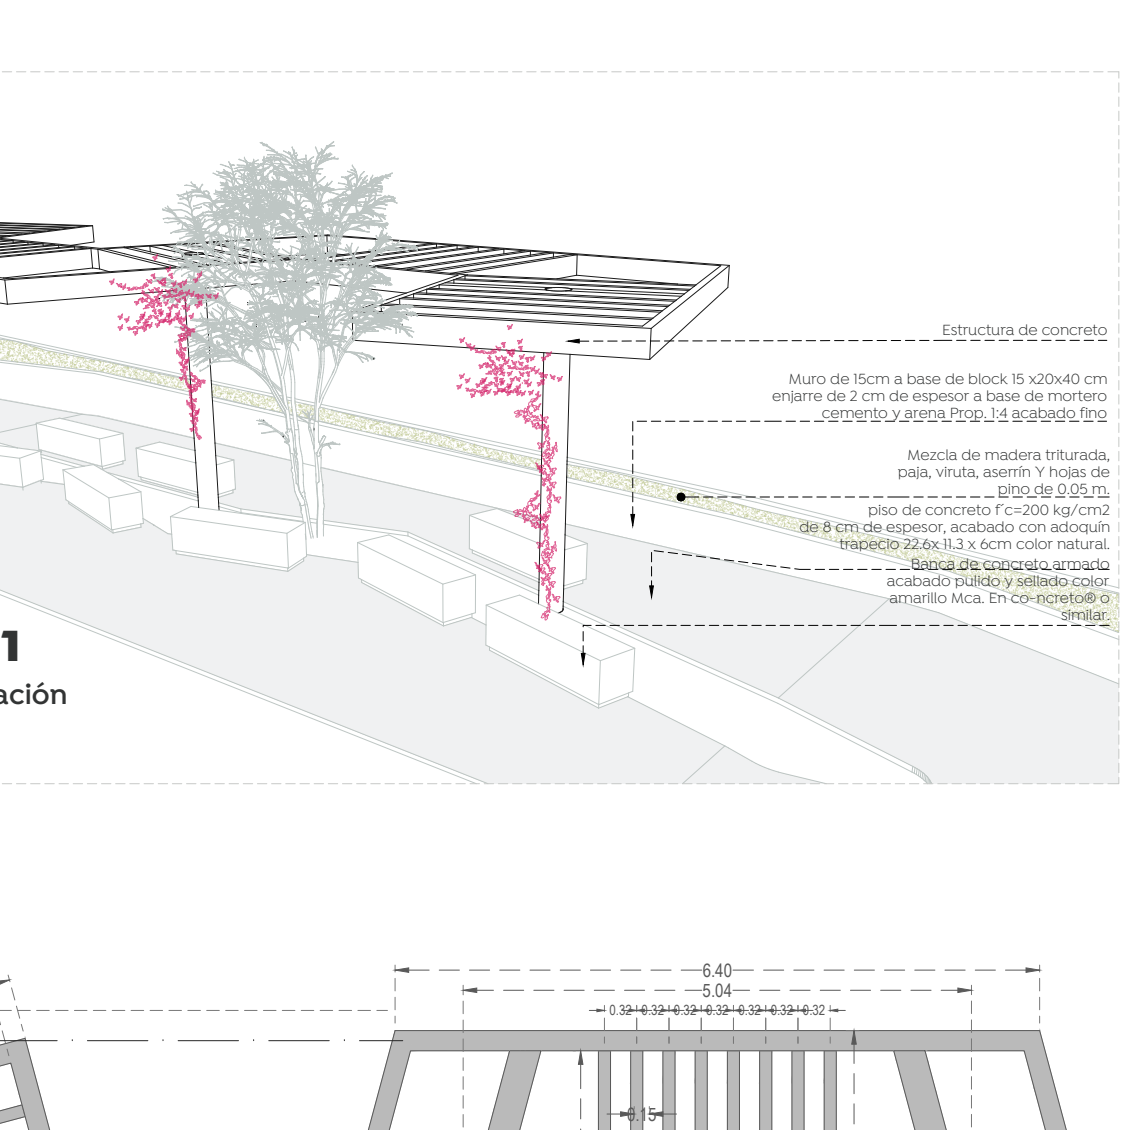
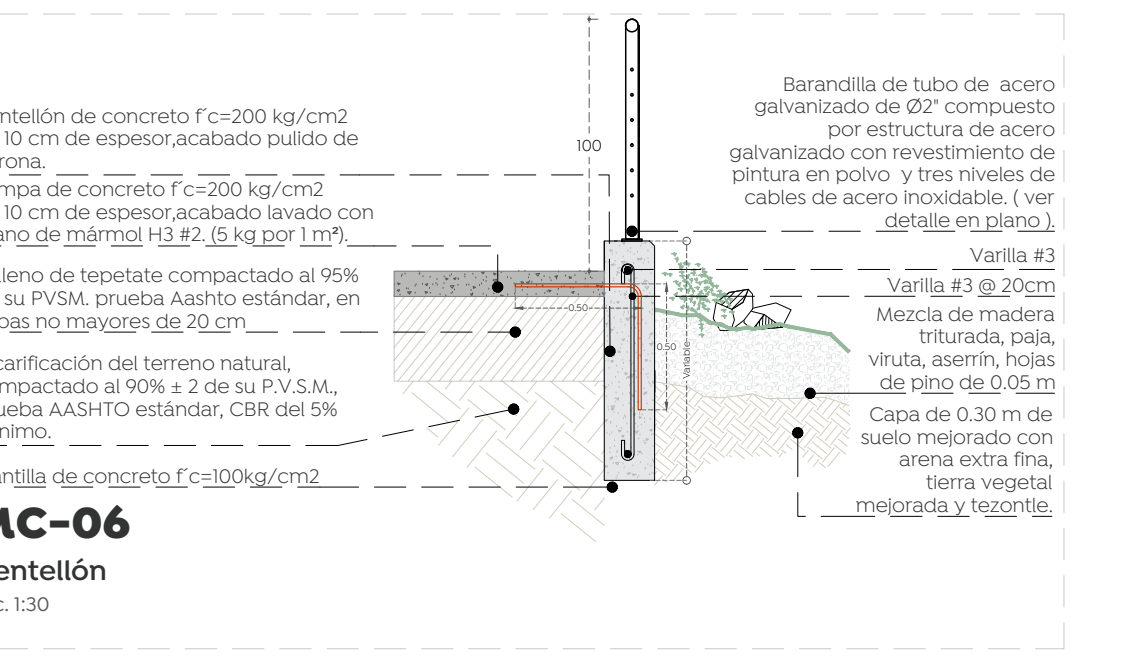
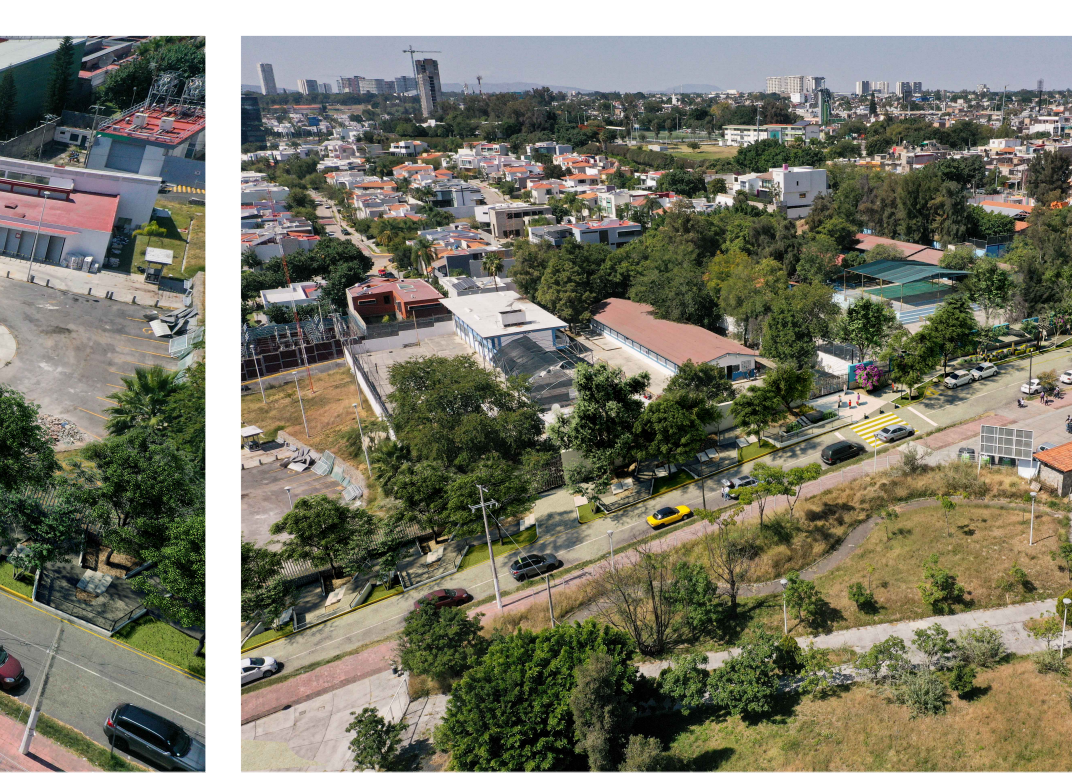
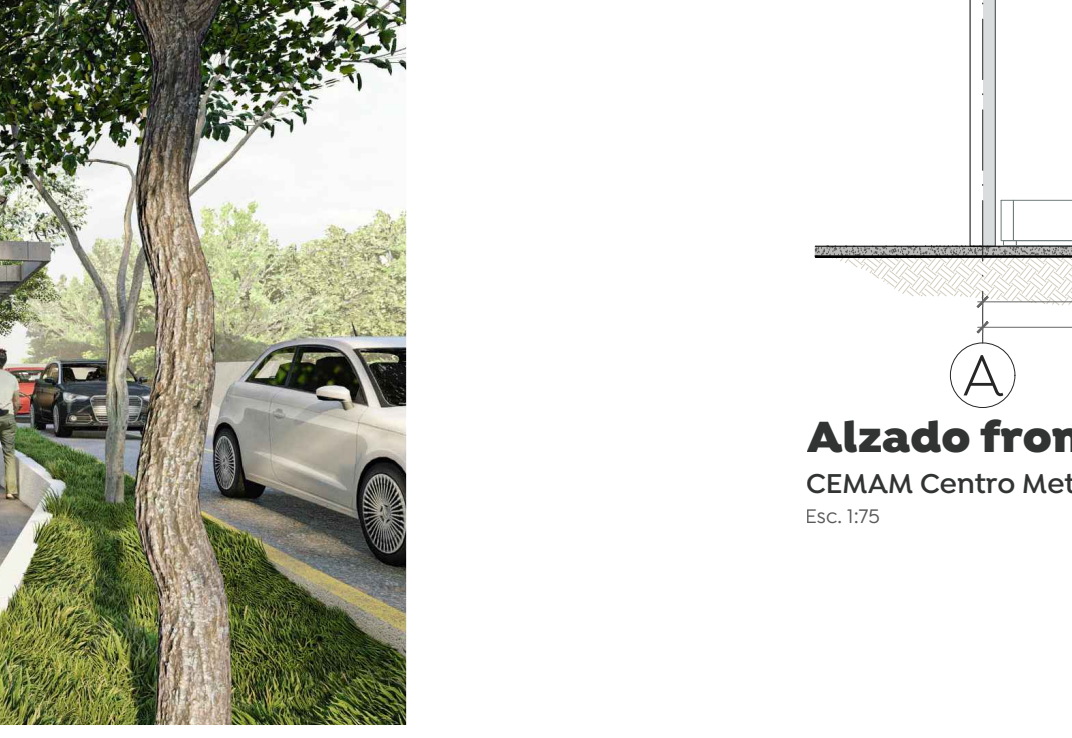
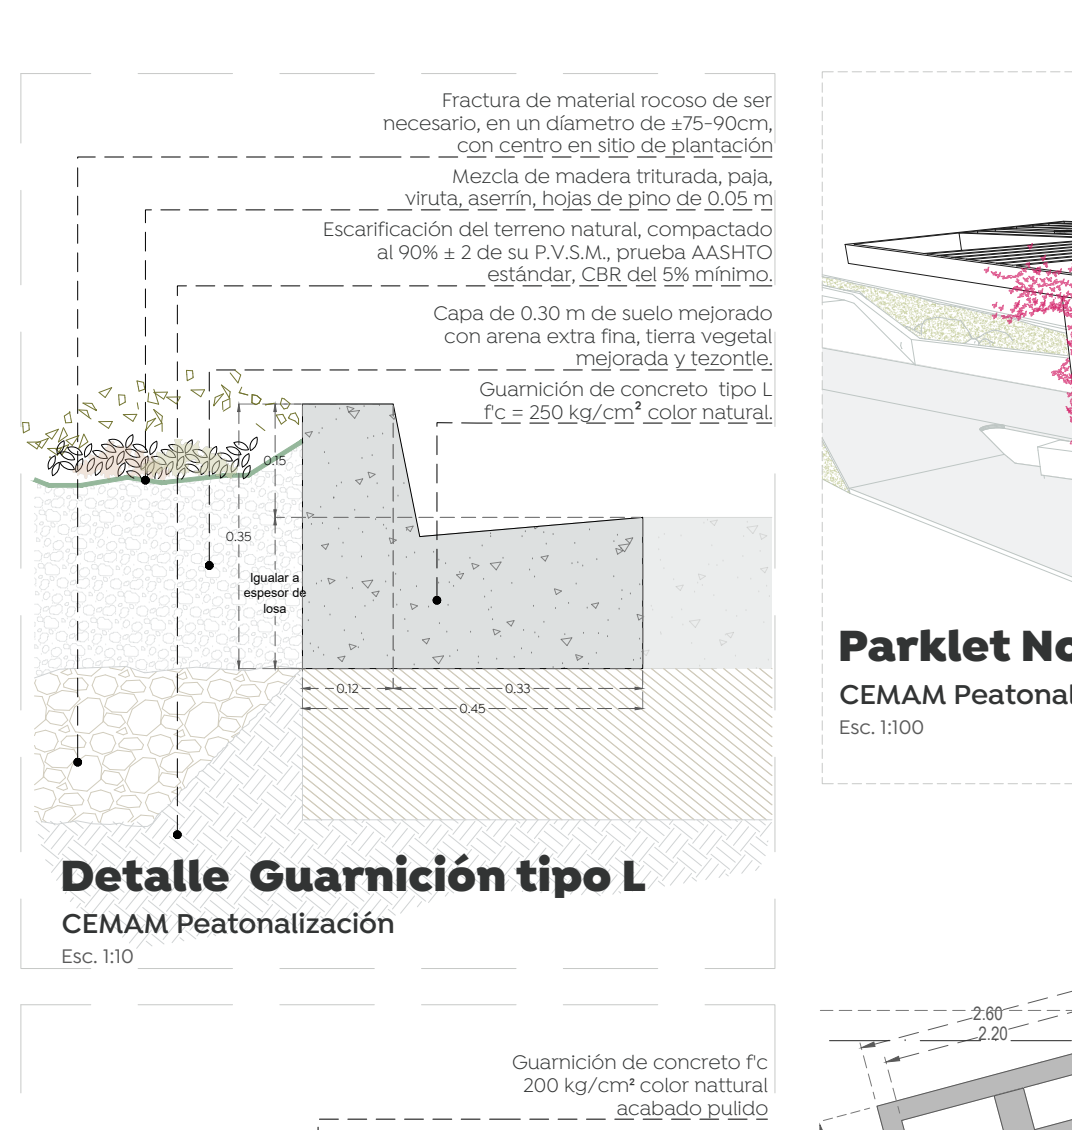
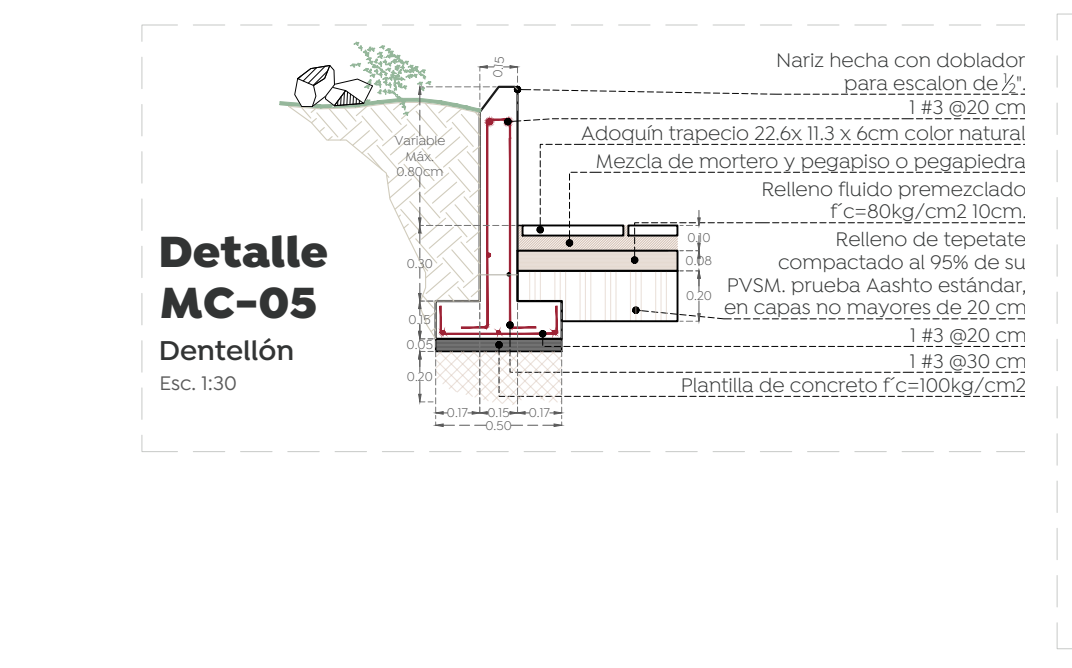
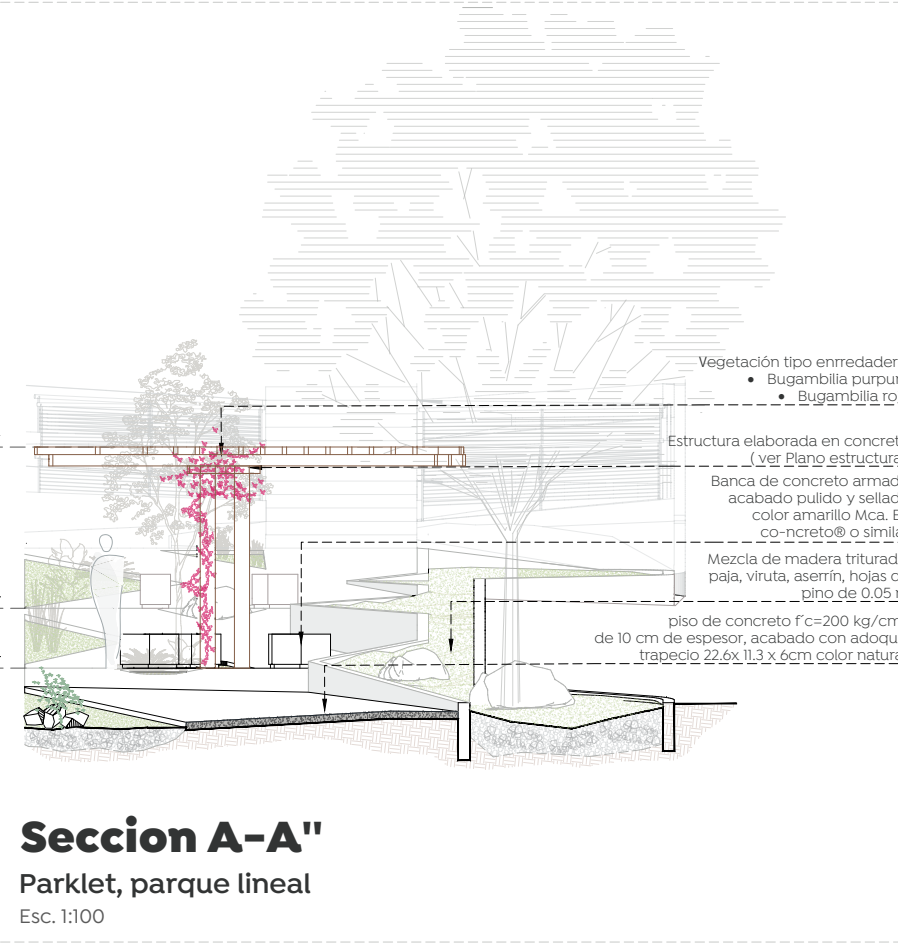
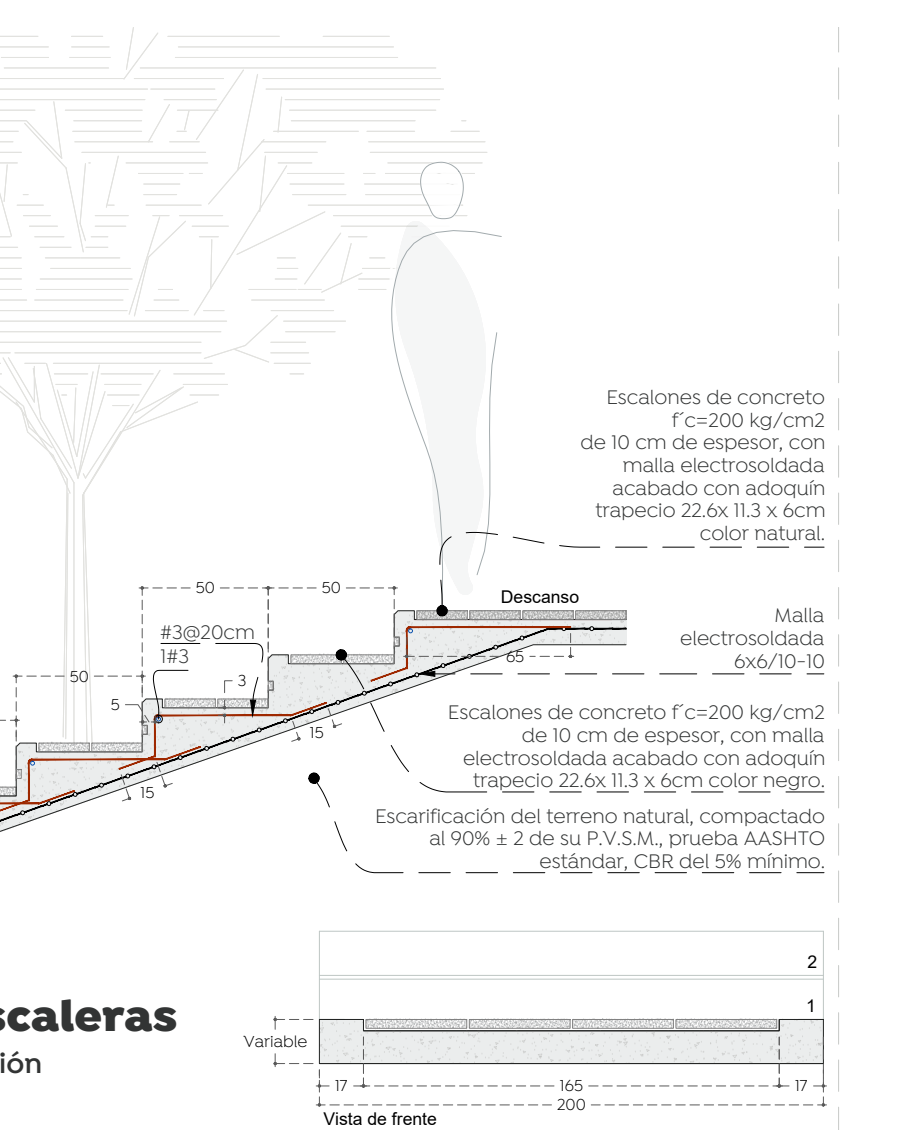
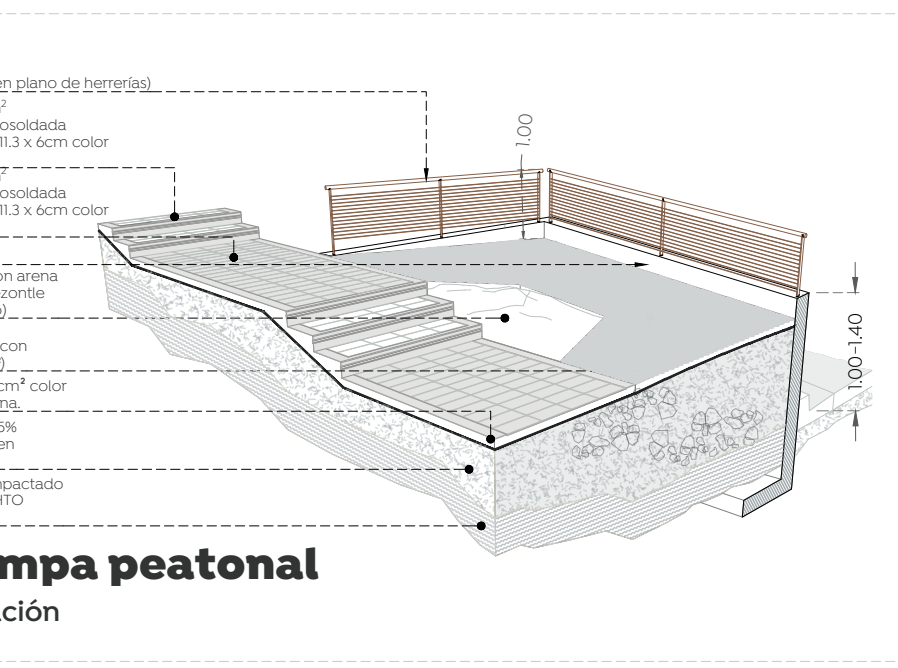
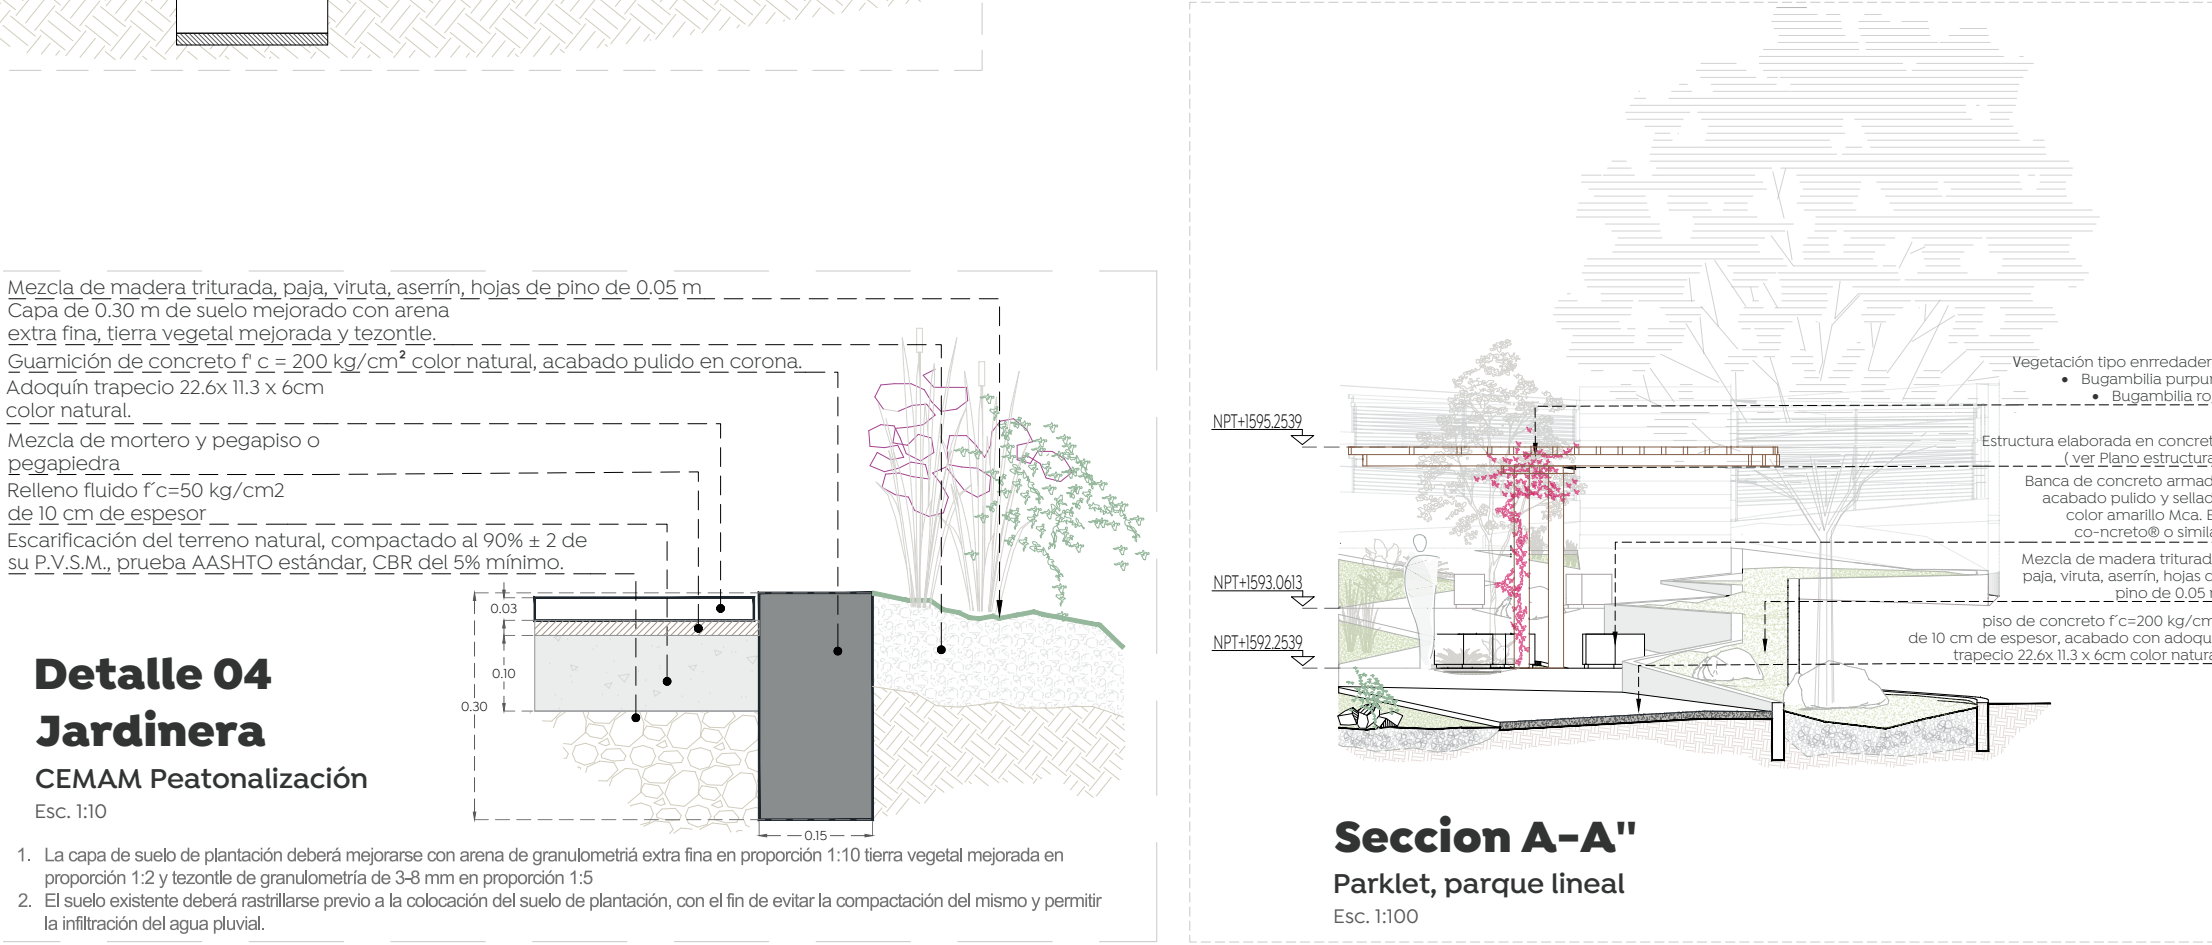
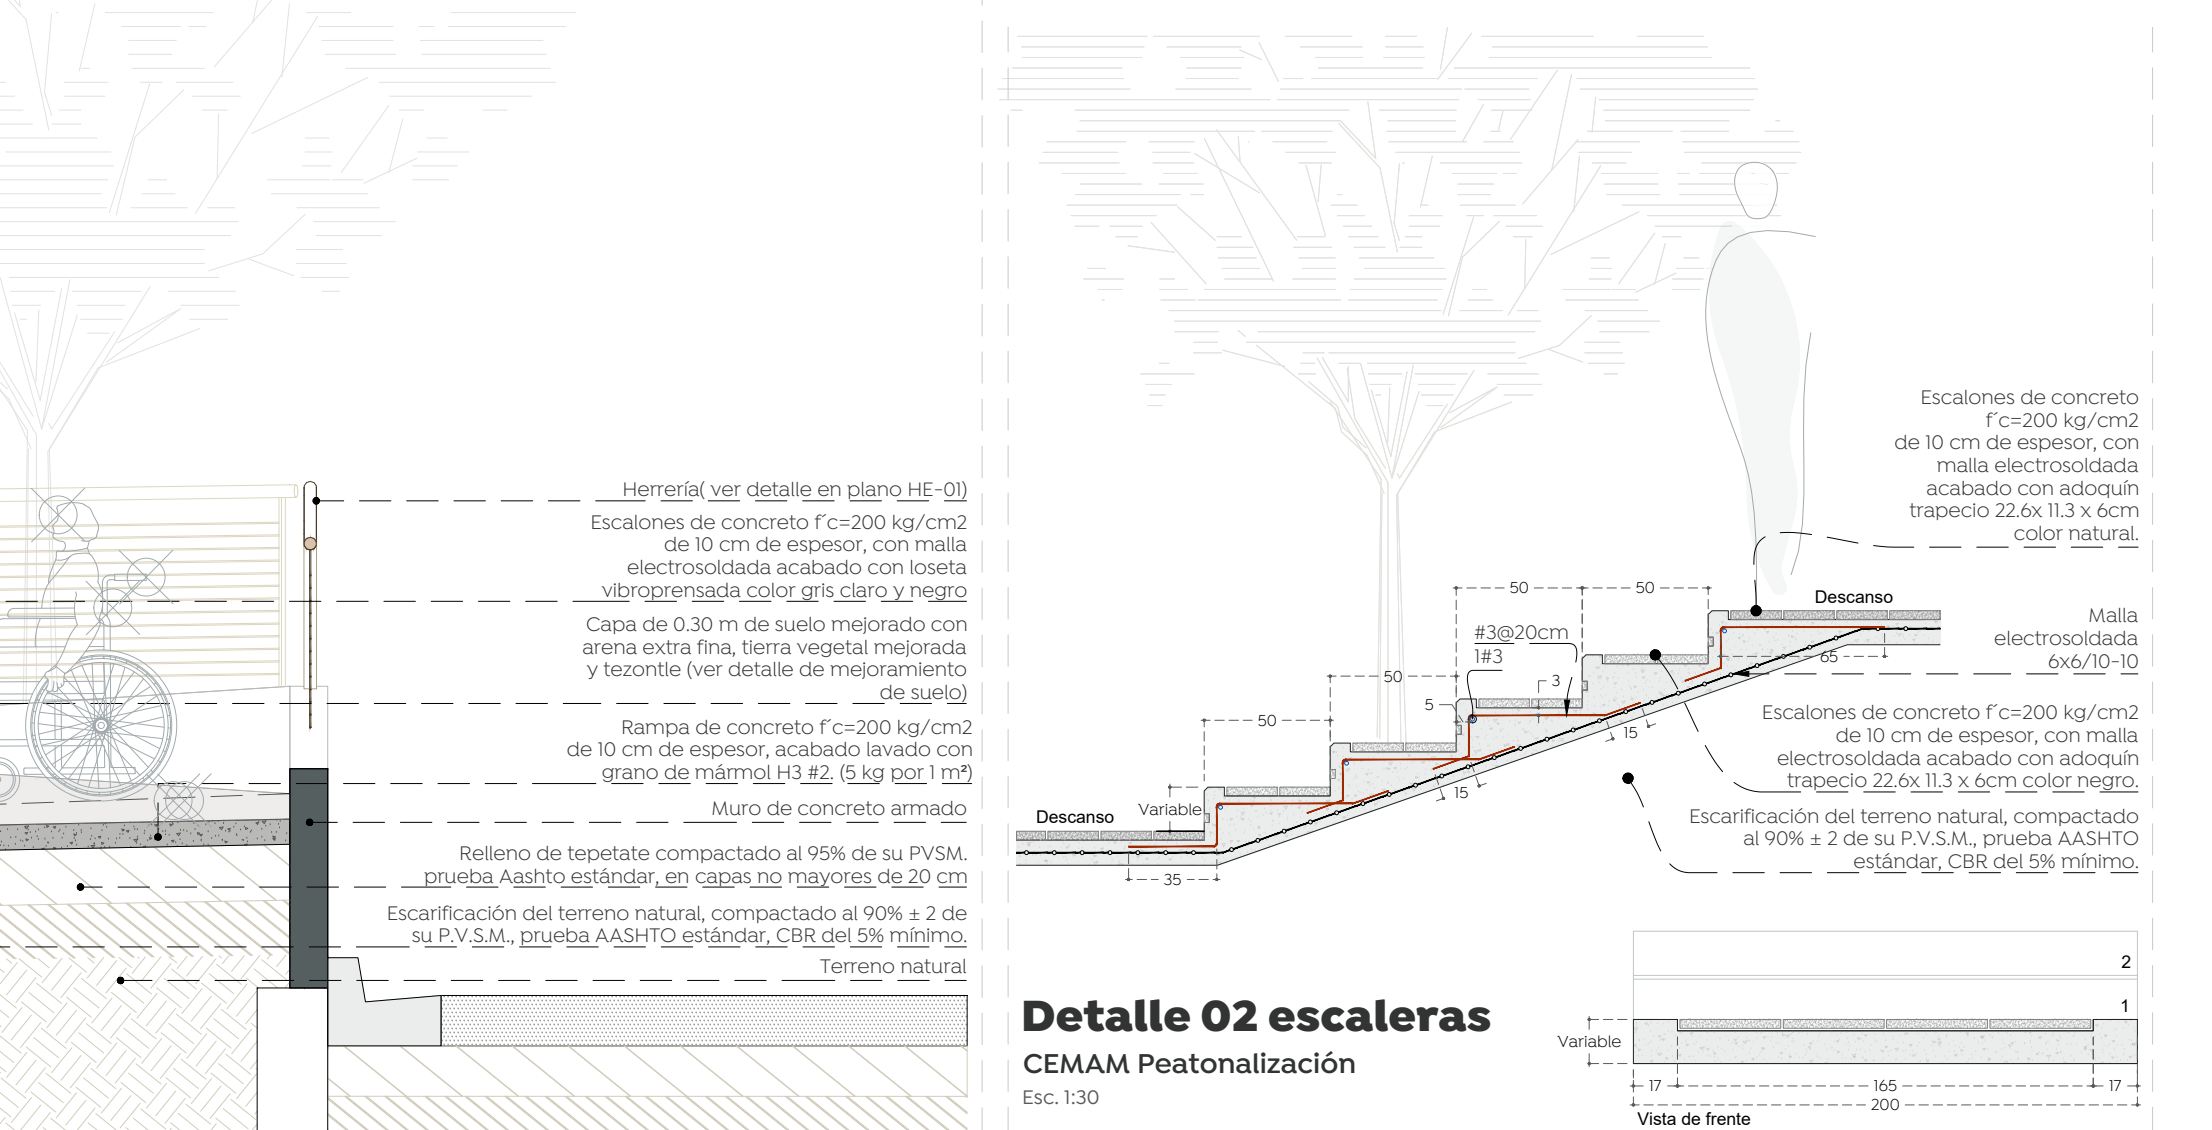
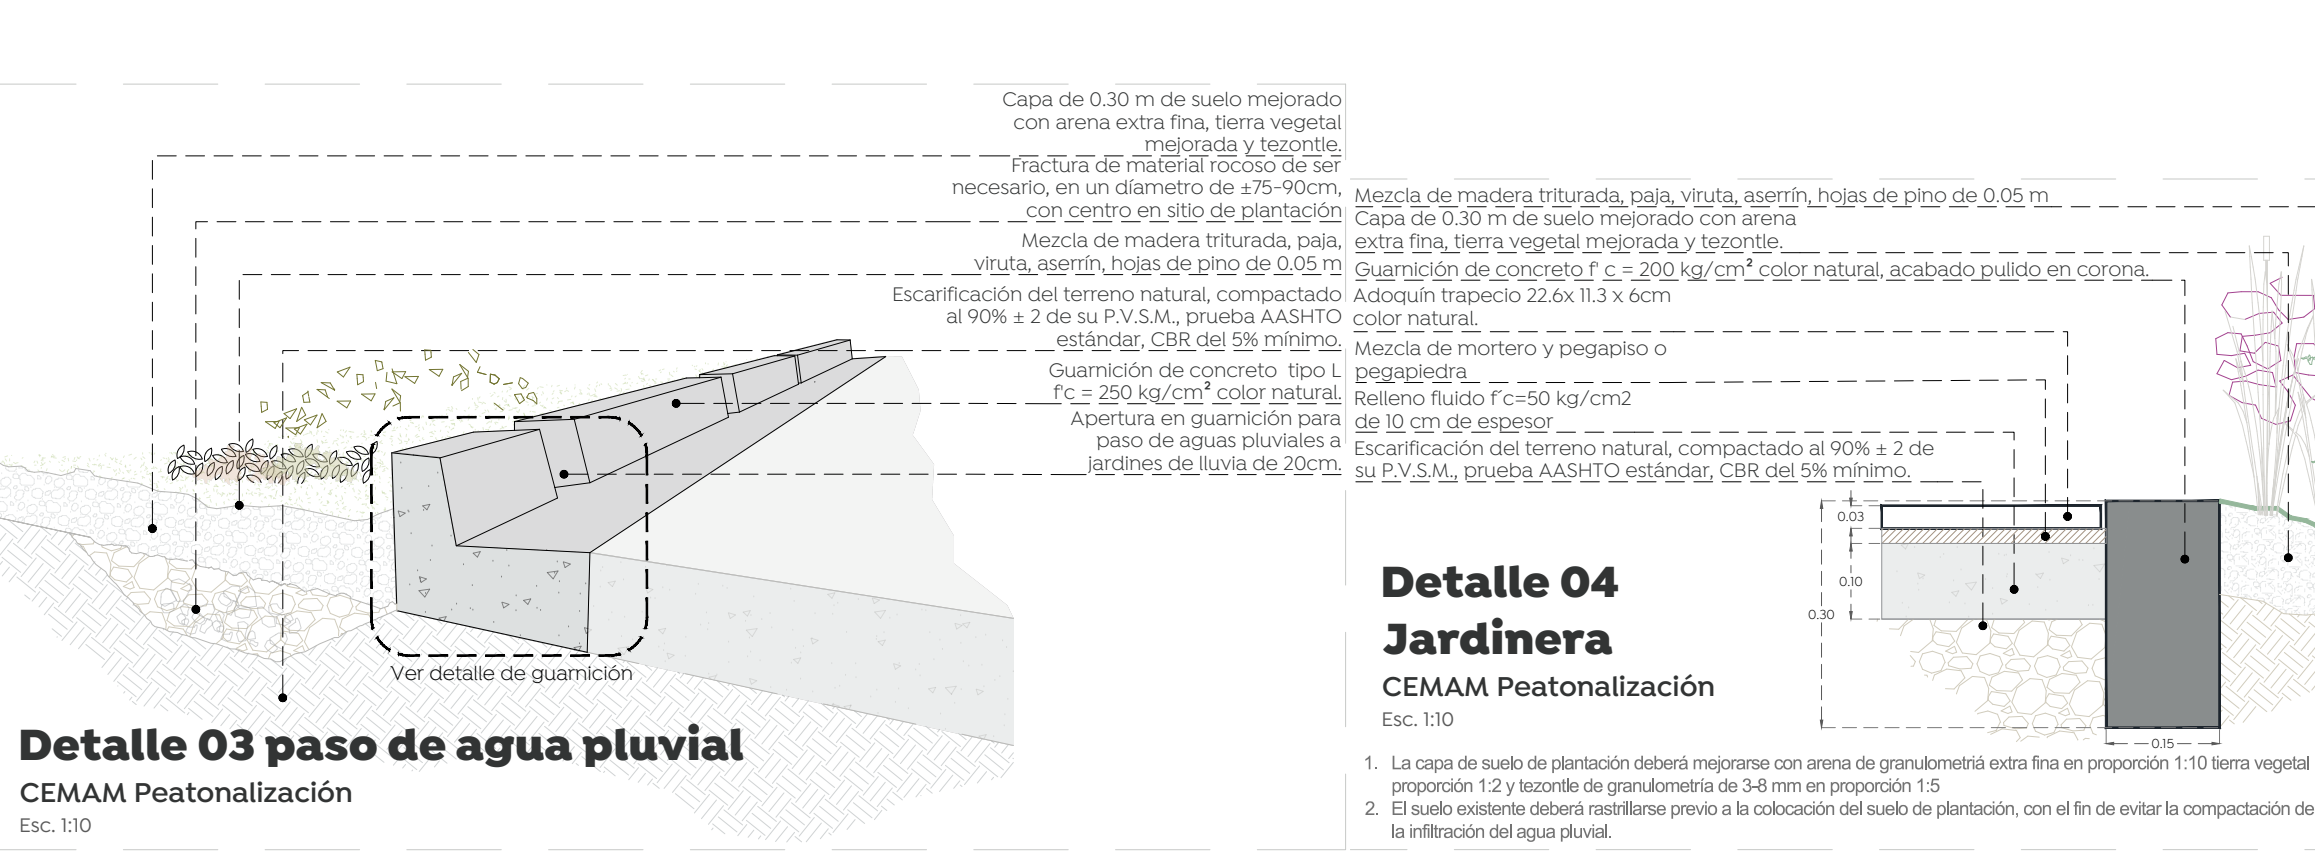


**Especificaciones:**

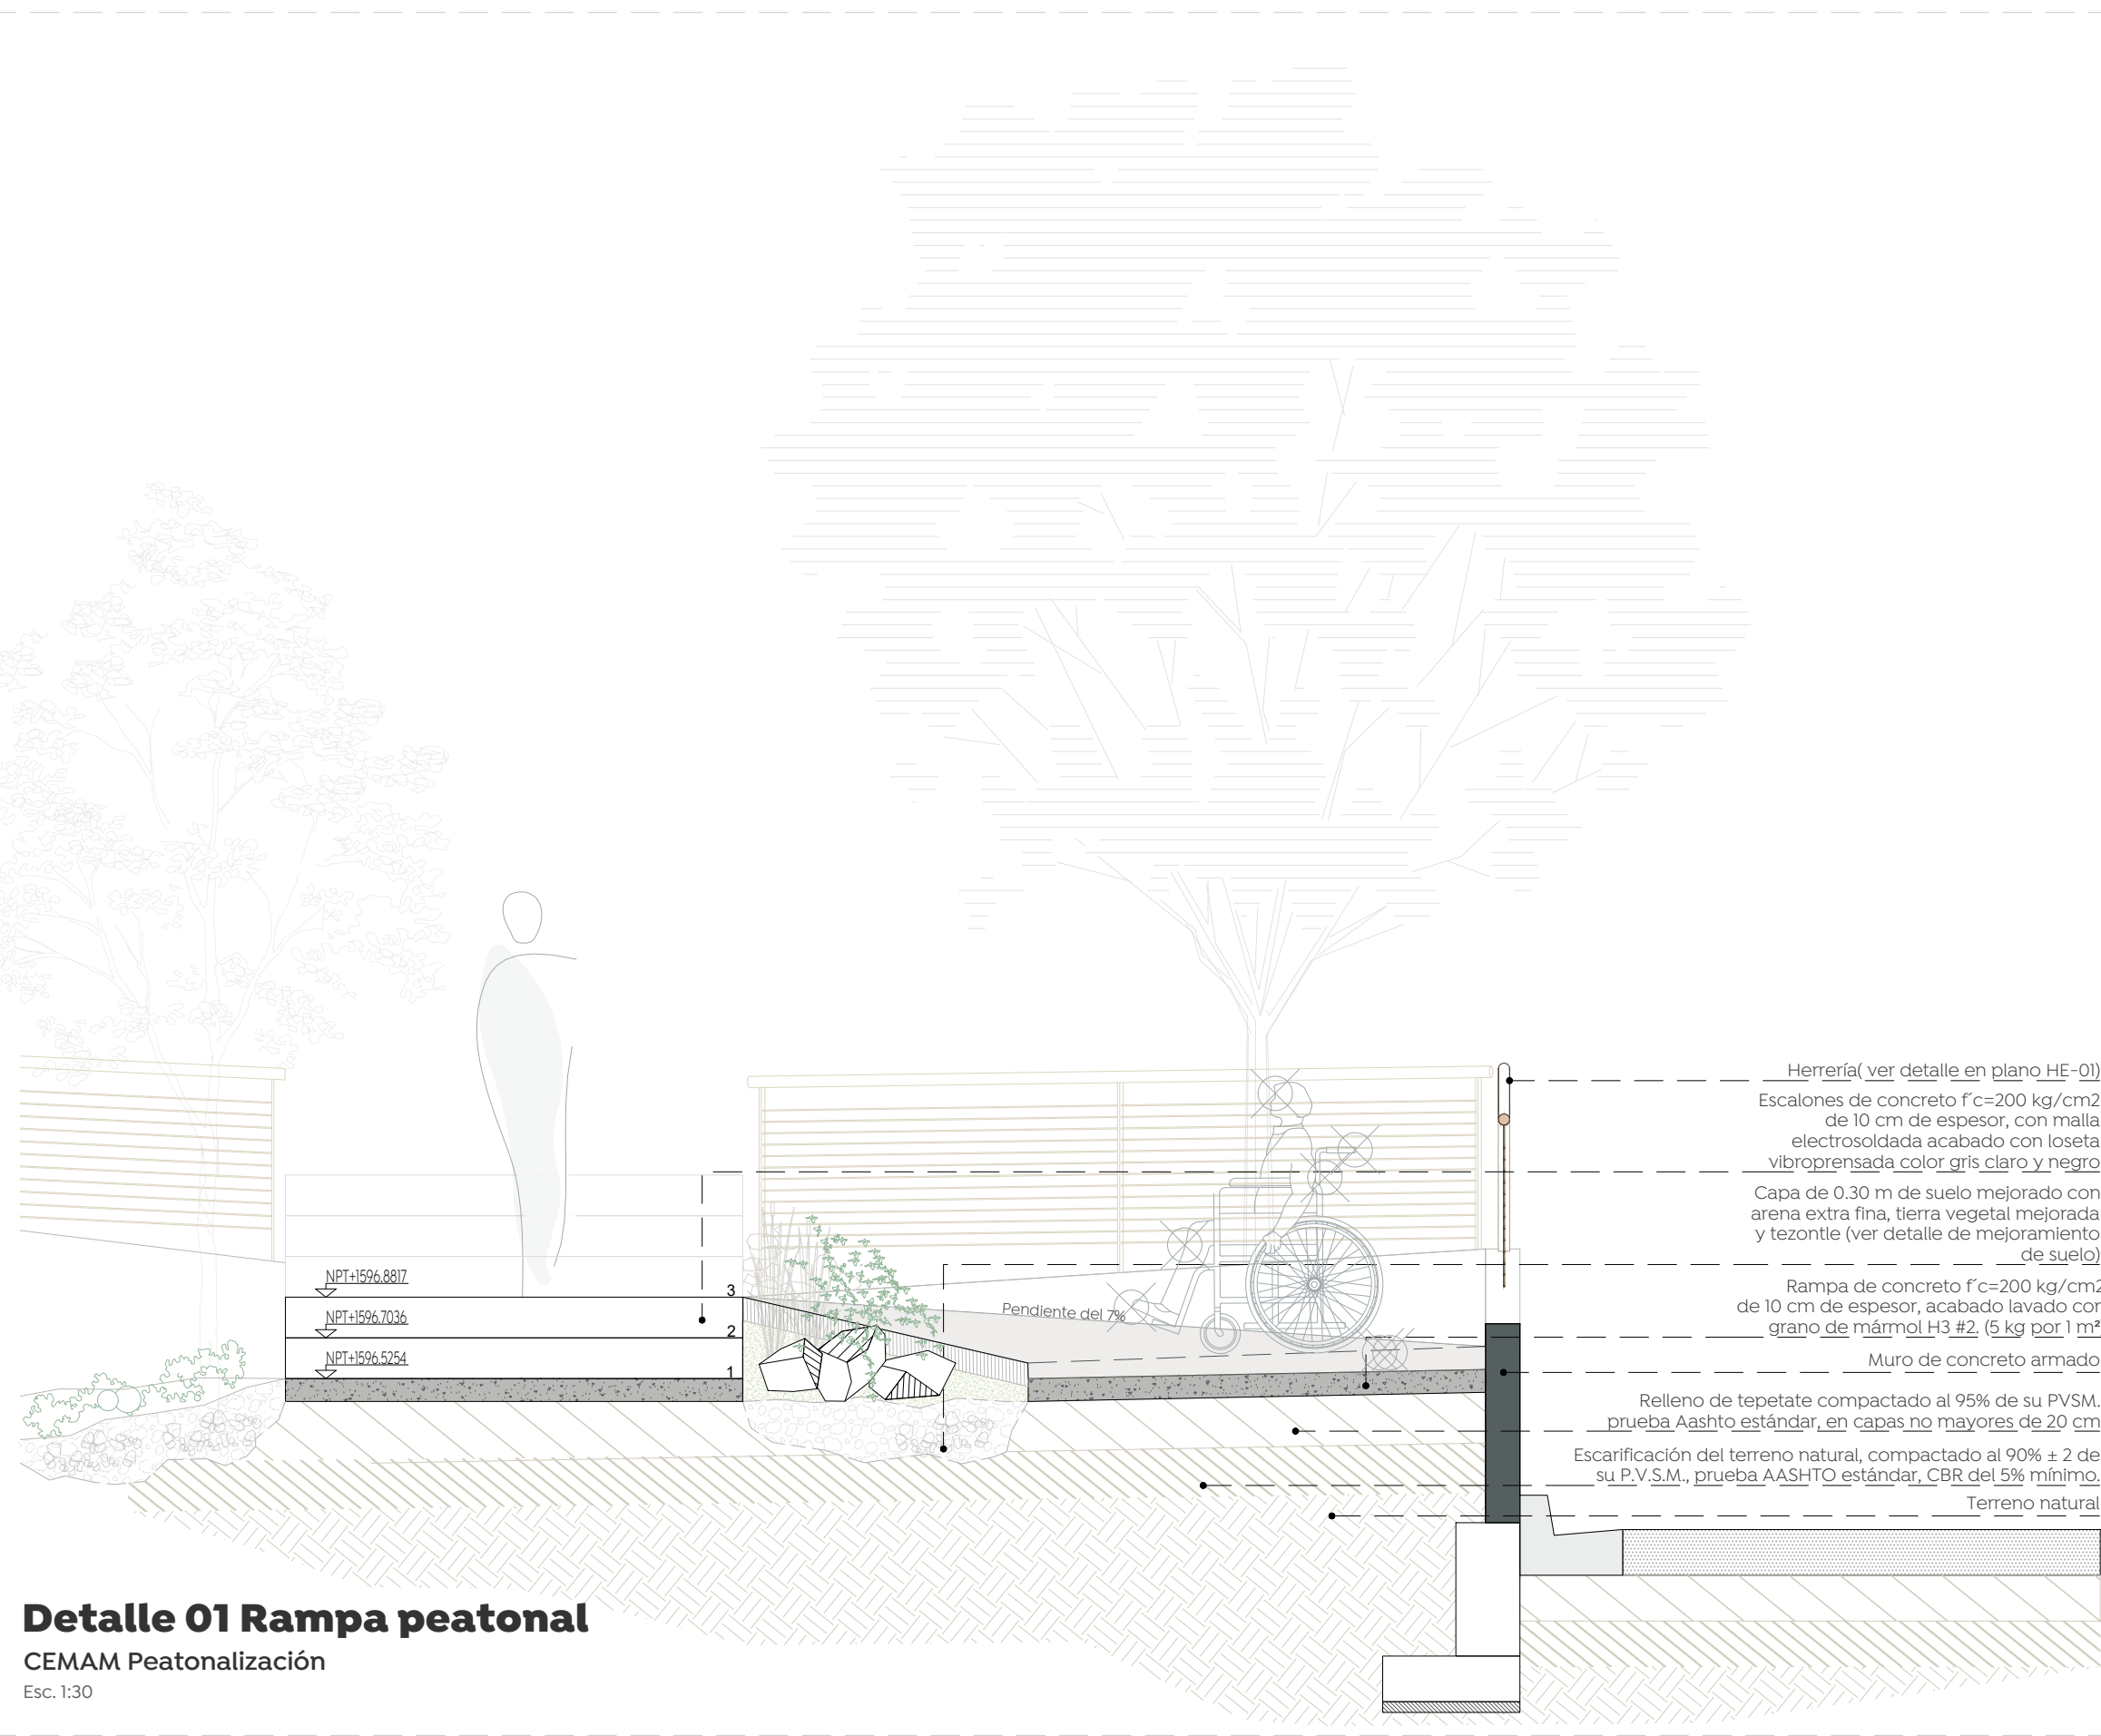

Nombre del proyecto: Conexión peatonal y vehicular al Centro Metropolitano del Adulto Mayor (CEMAM) en calle cerrada Santa Laura, incluye: pavimentación y mejoramiento al entorno urbano, modernización de redes básicas de alcantarillado, conducción y distribución, infraestructura urbana y obras complementarias, Municipio de Zapopan, Jalisco.

Contenido del plano: Acabados y detalles constructivos.

No. Contrato: DOPI-MUN-CUSMAX-PAV-LP-091-2023.

Director de Obras Públicas e Infraestructura: Ing. Ismael Jáuregui Castañeda.

Jefe de la Unidad de Estudios y Proyectos: Arq. Edwin Aguiar Escatell.

Jefe de área: Arq. Alejandro Tapia Olarra. Responsable del proyecto: Arq. Luis Angel Egula Gómez.

Ubicación: Cerrada Santa Laura entre las calles Santa Laura y el Bosque Colomos, Zapopan, Jalisco.

Norte: Fecha: Febrero 2023. Escala: Indicada. Acotaciones: Metros. Clave: Número. Revisión: 01. **AR-06**