



Planta general - Rasante Escalera
Escala 1:250

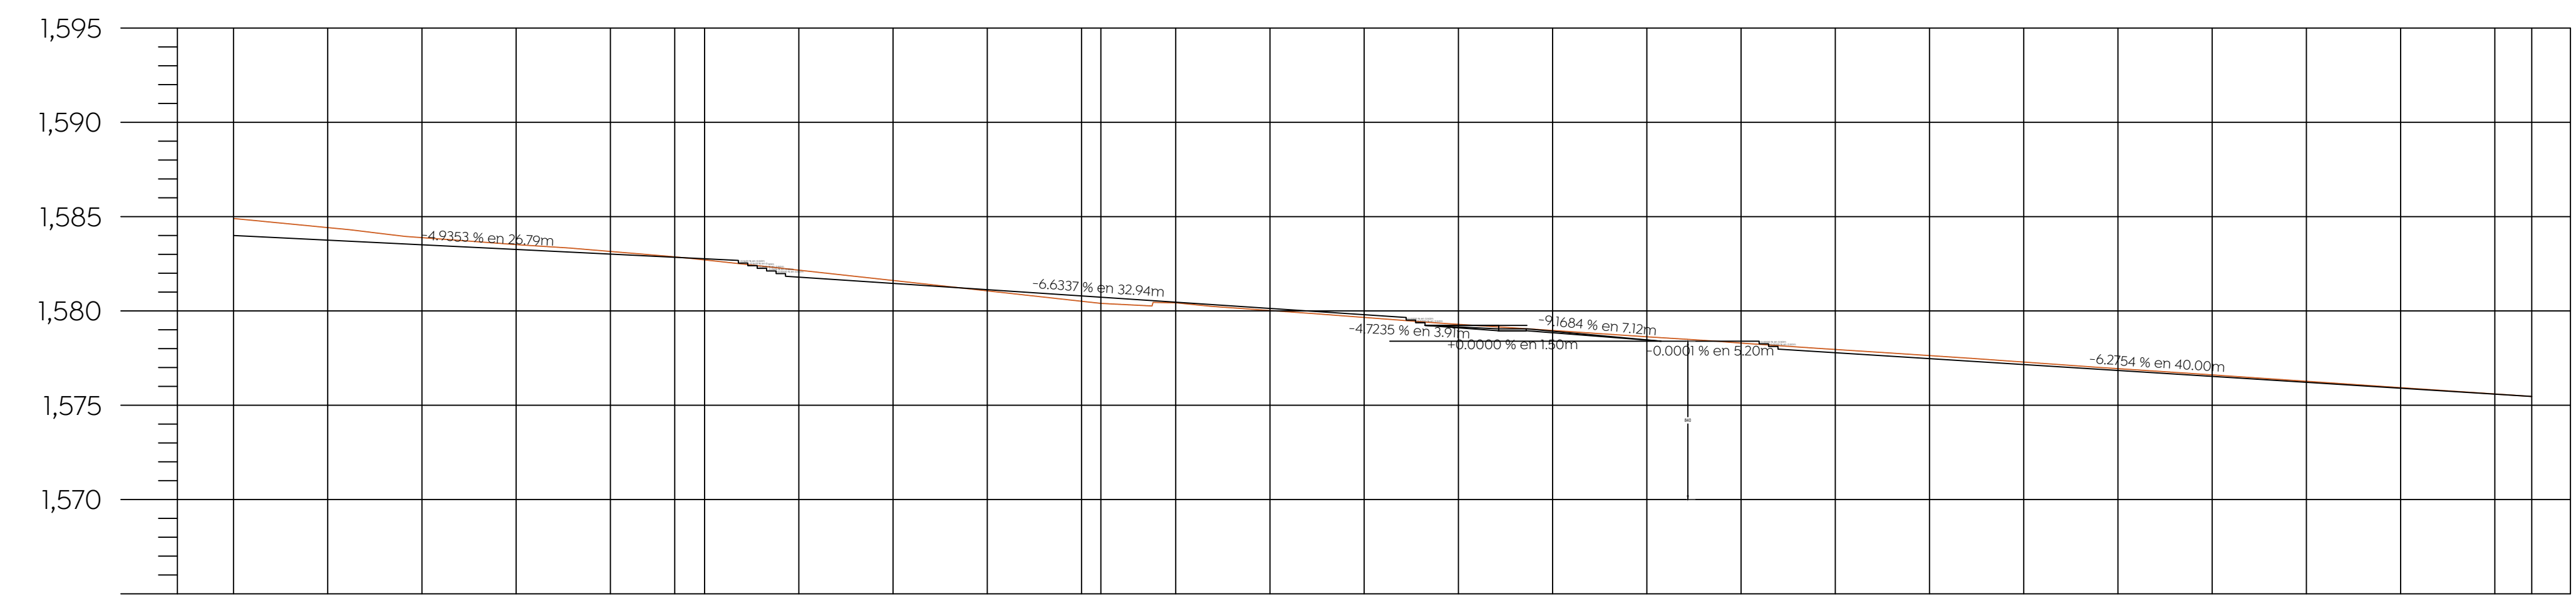

ORDENADAS DE LA CURVA MASA	VOLUMEN		ESPESOR		ELEVACION	
	TERRAPLEN	CORTE	TERRAPLEN	CORTE	RASANTE	TERRENO
0+172.26	0.00	0.00	0.90	0.00	1,584.00	1,584.90
0+177.26	0.00	9.17	0.67	0.00	1,583.75	1,584.42
0+182.26	0.00	6.57	0.38	0.00	1,583.51	1,583.89
0+187.26	0.00	4.56	0.26	0.00	1,583.26	1,583.52
0+192.26	0.00	3.37	0.14	0.00	1,583.01	1,583.15
0+195.67	0.00	1.48	0.02	0.00	1,582.84	1,582.87
0+197.26	0.00	0.36	0.06	0.00	1,582.77	1,582.71
0+202.26	0.00	2.90	0.37	0.00	1,581.79	1,582.16
0+207.26	0.00	3.98	0.16	0.00	1,581.46	1,581.61
0+212.26	0.00	1.81	0.06	0.00	1,581.13	1,581.06
0+217.26	0.73	0.36	0.38	0.00	1,580.89	1,580.51
0+218.28	0.34	0.00	0.33	0.00	1,580.79	1,580.40
0+222.26	0.75	0.39	0.04	0.00	1,580.46	1,580.43
0+227.26	0.01	0.60	0.11	0.00	1,580.13	1,580.02
0+232.26	0.07	0.11	0.15	0.00	1,579.80	1,579.66
0+237.26	0.07	1.28	0.14	0.00	1,579.15	1,579.29
0+242.26	0.00	2.07	0.04	0.00	1,578.92	1,578.96
0+247.26	0.00	2.17	0.16	0.00	1,578.47	1,578.63
0+252.26	0.00	1.52	0.10	0.00	1,578.40	1,578.29
0+257.26	0.00	1.51	0.17	0.00	1,577.78	1,577.96
0+262.26	0.00	2.62	0.16	0.00	1,577.47	1,577.63
0+267.26	0.00	2.40	0.13	0.00	1,577.16	1,577.29
0+272.26	0.00	2.12	0.10	0.00	1,576.84	1,576.94
0+277.26	0.00	1.88	0.08	0.00	1,576.53	1,576.61
0+282.26	0.00	1.67	0.05	0.00	1,576.22	1,576.27
0+287.26	0.00	1.45	0.03	0.00	1,575.90	1,575.93
0+292.26	0.00	1.25	0.01	0.00	1,575.59	1,575.60
0+294.21	0.00	0.44	0.00	0.00	1,575.47	1,575.47

Perfil Escalera
Escala 1:250

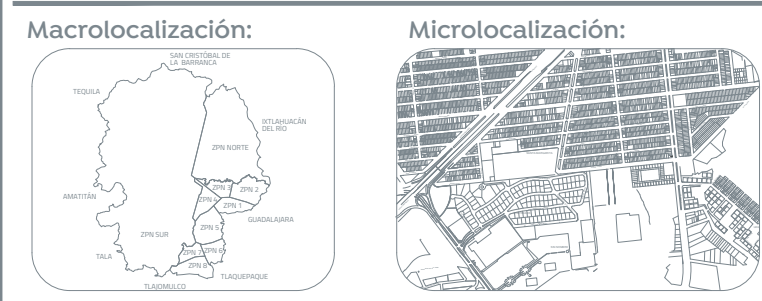

Macrolocalización:
Microlocalización:
Especificaciones:

EJE	LAZOS	PIVOTES	RUMBO	DISTANCIA	COORDENADAS X	COORDENADAS Y
PROYECTO	PROYECTO	PROYECTO	PROYECTO	PROYECTO	PROYECTO	PROYECTO
PROYECTO	PROYECTO	PROYECTO	PROYECTO	PROYECTO	PROYECTO	PROYECTO
PROYECTO	PROYECTO	PROYECTO	PROYECTO	PROYECTO	PROYECTO	PROYECTO

Nombre del proyecto:
Consejo peatonal y vehicular al Centro Metropolitano del Adolfo Mayer (CEMAM) en calle cerrada Santa Laura. Incluye: pavimentación y mejoramiento al entorno urbano, modernización de redes básicas de alcantarillado, conducción y distribución, infraestructura urbana y obras complementarias. Municipio de Zapopan, Jalisco.

Levantamiento y secciones topográficas
No. Contrato:
DOPI-MUN-CUSMAX-PAV-LP-091-2023
Director de Obras Públicas e Infraestructura:
Ing. Ismael Jáuregui Castañeda
Arq. Edwin Aguiar Escatel
Jefe de área:
Responsible del proyecto:
Arq. Alejandro Tapia Olarra
Arq. Luis Ángel Egula Gómez
Ubicación:
Cerrada Santa Laura entre las calles Santa Laura y el Bosque Colomos, Zapopan, Jalisco
Norte:
Fecha: Febrero 2023
Escala: 1:250
Acotaciones: Metros
Clave: Número:
Revisión: 01
ESC 03