


Trazo  
Escala 1:100

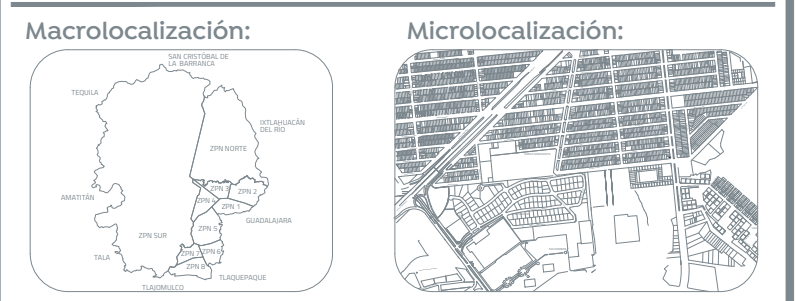

Especificaciones:

Nombre del proyecto:  
 Conexión peatonal y vehicular al Centro Metropolitano del Adolfo Mayer (CMAM) en calle cerrada Santa Laura. Incluye: pavimentación y mejoramiento al entorno urbano, modernización de redes básicas de alcantarillado, conducción y distribución, infraestructura urbana y obras complementarias. Municipio de Zapopan, Jalisco.


DOPI-MUN-CUSMAX-PAV-LP-091-2023  
 No. Contrato:

Director de Obras Públicas e Infraestructura:  
 Ing. Ismael Jáuregui Castañeda

Arq. Edwin Aguiar Escatell  
 Responsable del proyecto:

Arq. Alejandro Tapia Ollara  
 Arq. Luis Ángel Egula Gómez

Ubicación:  
 Cerrada Santa Laura entre las calles Santa Laura y el Bosque Colomos, Zapopan, Jalisco

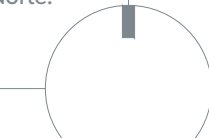Norte: 
  
 Fecha: Febrero 2023  
 Escala: 1:250  
 Acotaciones: Metros Claves: Número:  
 Revisión: 01 **TRA 01**