

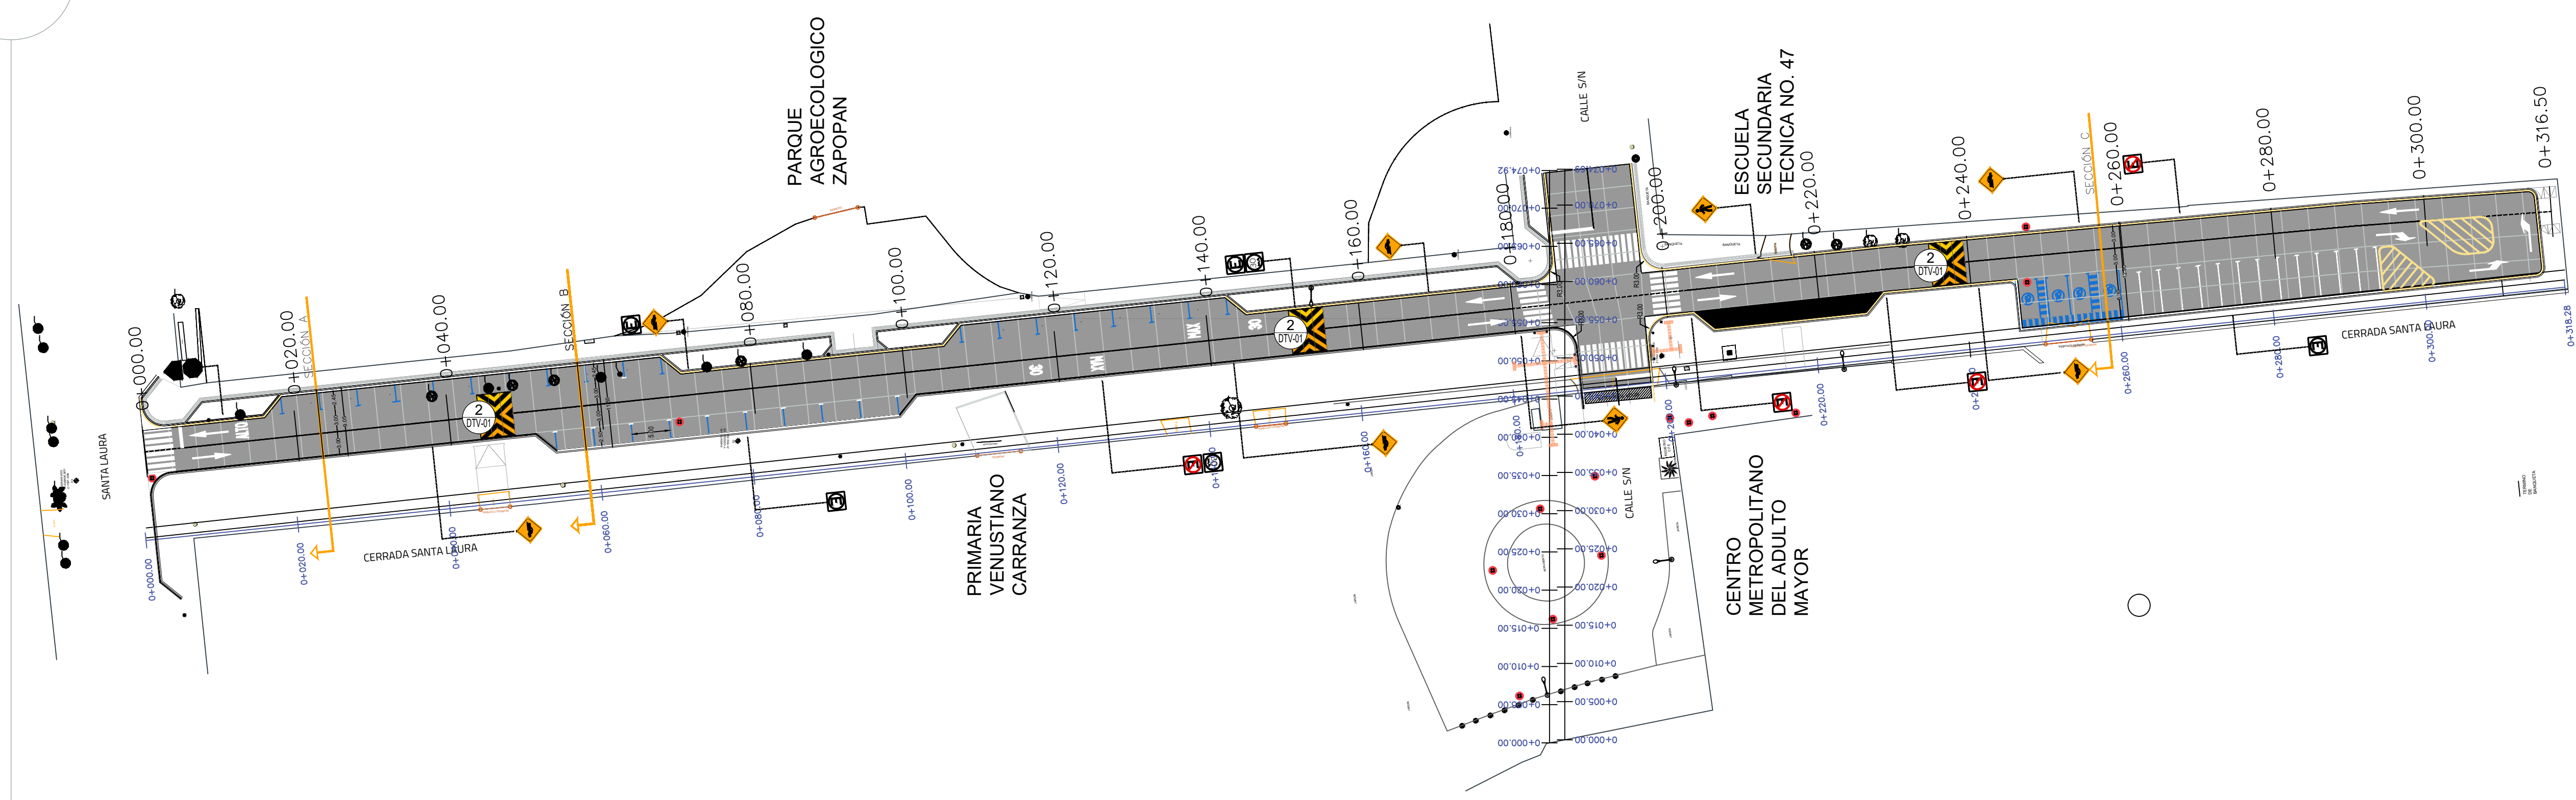



- Macrolocalización:
- Microlocalización:
- Especificaciones:
 Alcances generales:
- A Renovación de líneas de agua potable y alcantarillado sanitario.
 - B Losas de rodamiento en concreto hidráulico MR, y construcción de guarnición.
 - C Construcción de banquetas, rampas, cenefa y arriate con arbolado.
 - D Señalética horizontal - vertical.
 - E Alumbrado público, registros, anclas, postes y luminarias.

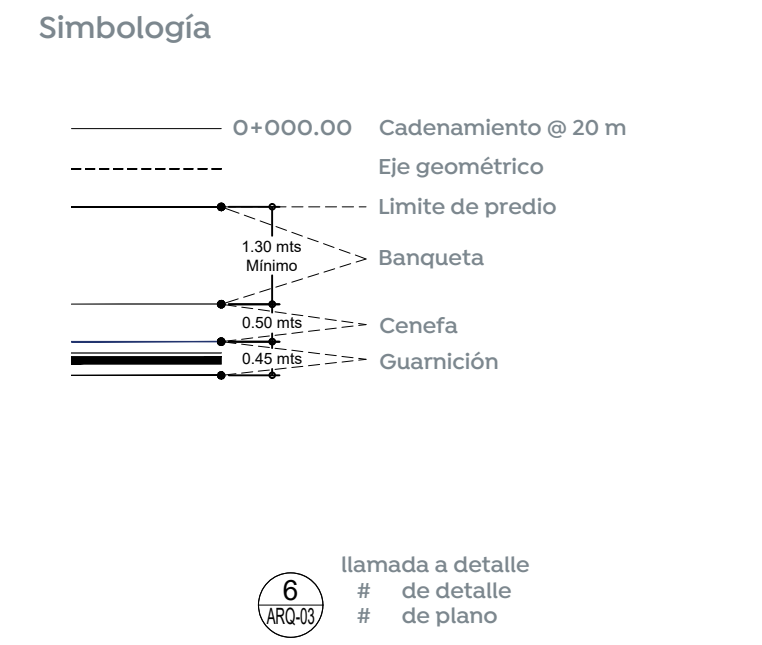


1 Planta general Escala 1:500

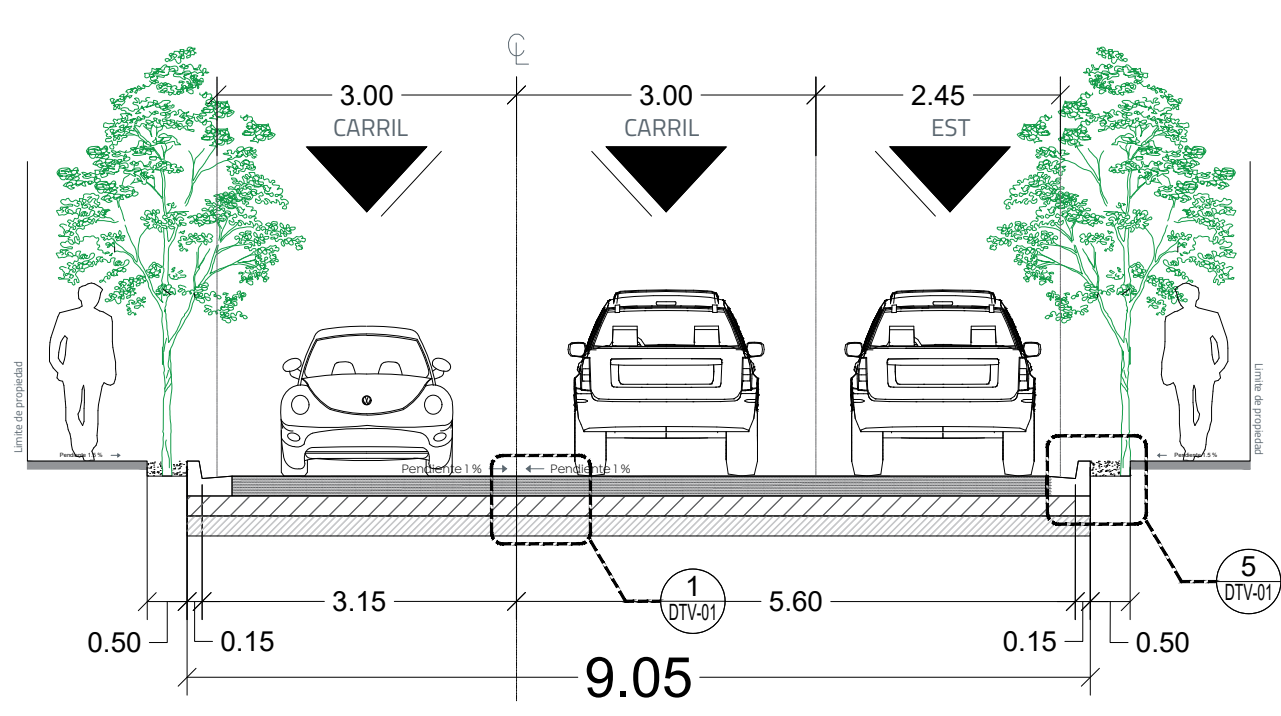

SECCION A

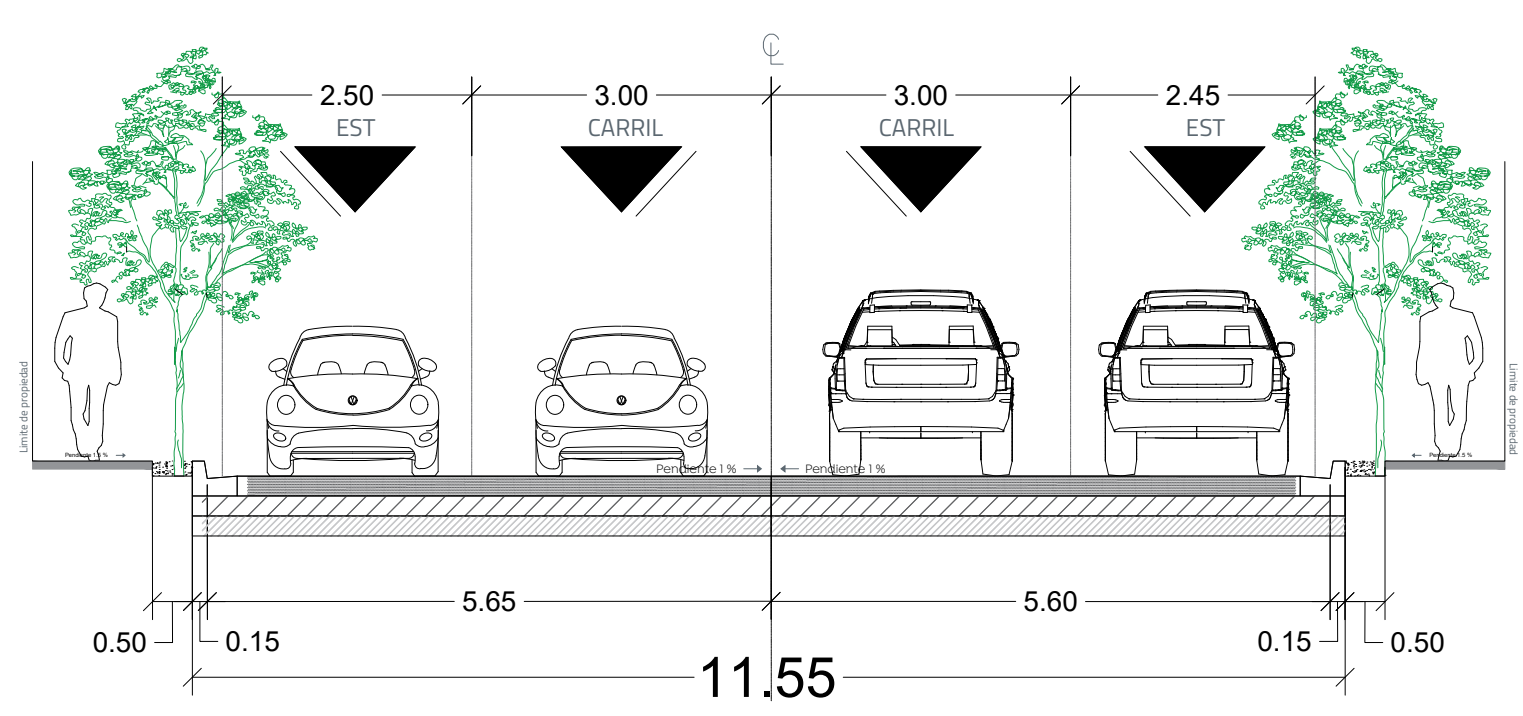

SECCION B

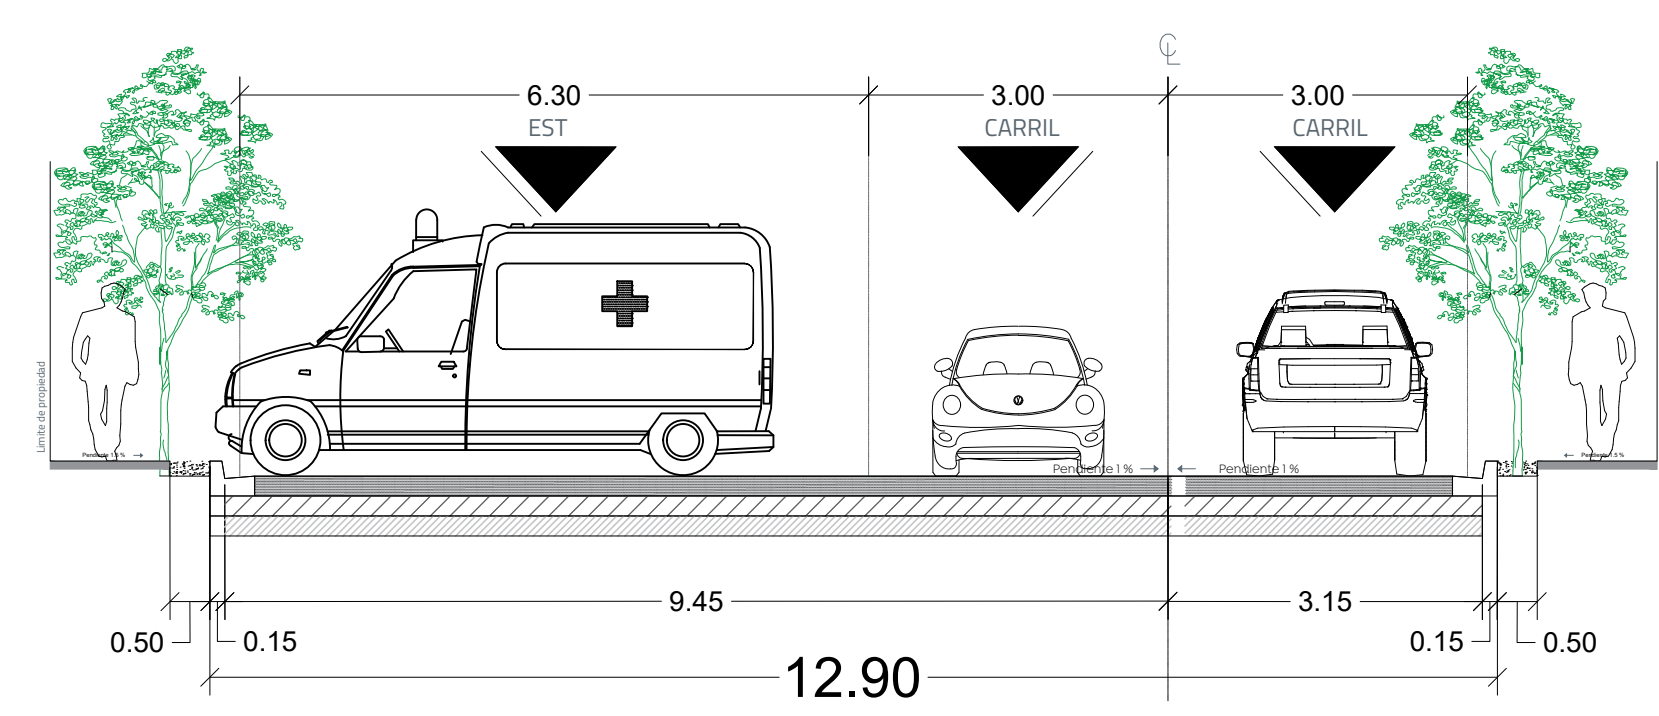

SECCION C

2 Seccion tipo Escala 1:75

Nombre del proyecto:
 Conexión peatonal y vehicular al Centro Metropolitano del Adulto Mayor (CEMAM) en calle cerrada Santa Laura, incluye: pavimentación y mejoramiento al entorno urbano, modernización de redes básicas de alcantarillado, conducción y distribución, infraestructura urbana y obras complementarias, Municipio de Zapopan, Jalisco.

Contenido del plano:

Plantas y secciones arquitectónicas de vialidad

No. Contrato:
 DOPI-MUN-CUSMAX-PAV-LP-091-2023

Director de Obras Públicas e Infraestructura:

Ing. Ismael Jáuregui Castañeda

Jefe de la Unidad de Estudios y Proyectos:

Arq. Edwin Aguiar Escatel

Jefe de área: INAR. Norberto Esaú Romero Joya	Responsable del proyecto: INAR. Norberto Esaú Romero Joya
--	--

Ubicación:
 Cerrada Santa Laura entre las calles Santa Laura y el Bosque Colomos, Zapopan, Jalisco

Norte:

Fecha: Febrero 2023
 Escala: Indicada
 Acotaciones: Metros Clave: Número:
 Revisión: 01 ARV-01