



1 Planta general
Escala 1:500

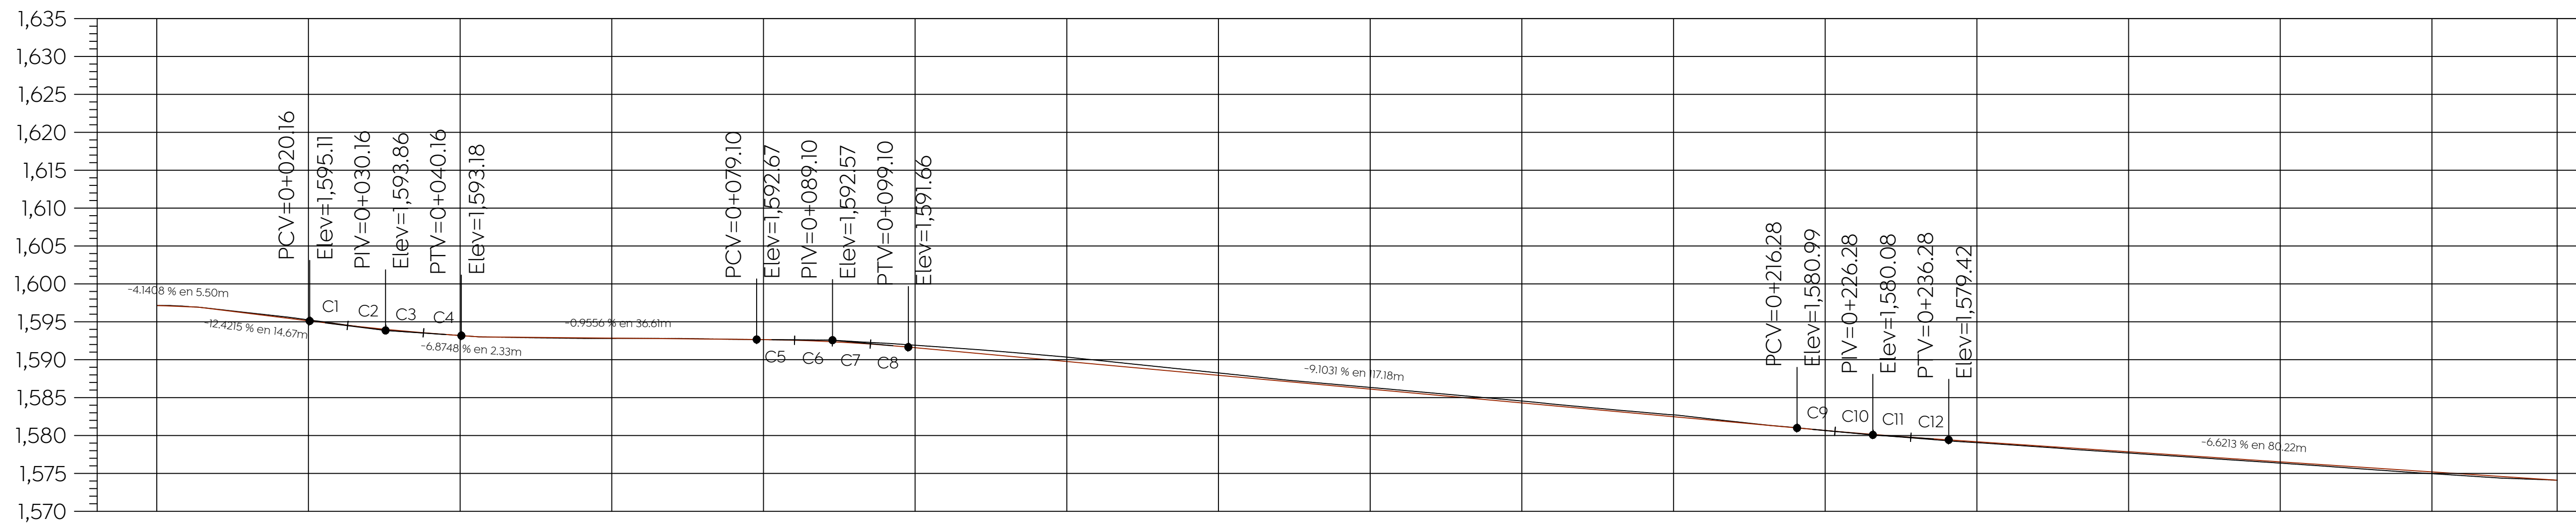

ELEVACION	ESPESOR		VOLUMEN		ORDENADAS DE LA CURVA MASA
	RASANTE	TERRENO	TERRAPLEN	CORTE	
1,597.16	1,597.16	1,597.16	0.00	0.00	10,000
1,595.26	1,595.13	1,595.26	3.59	8.71	10,005
1,593.19	1,593.19	1,593.19	2.20	7.33	10,010
1,592.85	1,592.85	1,592.85	7.05	0.71	10,004
1,592.66	1,592.66	1,592.66	6.81	0.00	9,997
1,591.58	1,591.58	1,591.58	1.97	19.65	10,015
1,589.76	1,589.76	1,589.76	0.00	55.96	10,071
1,587.94	1,587.94	1,587.94	0.00	55.25	10,126
1,586.12	1,586.12	1,586.12	0.00	31.68	10,158
1,584.30	1,584.30	1,584.30	0.00	27.39	10,185
1,582.48	1,582.48	1,582.48	0.00	29.17	10,214
1,580.66	1,580.66	1,580.66	1.85	16.11	10,229
1,579.17	1,579.17	1,579.17	10.34	1.69	10,220
1,577.85	1,577.85	1,577.85	20.46	0.09	10,199
1,576.53	1,576.53	1,576.53	24.40	0.00	10,175
1,575.20	1,575.20	1,575.20	29.55	0.00	10,146
1,574.11	1,574.11	1,574.11	15.81	0.03	10,130

2 Perfil
Escala 1:500

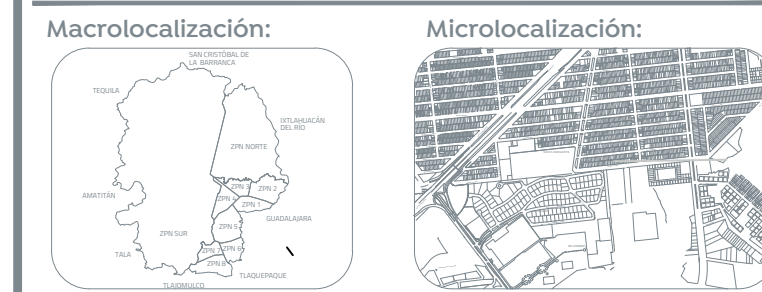

Especificaciones:

Nombre del proyecto:
Conexión peatonal y vehicular al Centro Metropolitano del Adulto Mayor (CEMAM) en calle cerrada Santa Laura, incluye: pavimentación y mejoramiento al entorno urbano, modernización de redes básicas de alcantarillado, conducción y distribución, infraestructura urbana y obras complementarias, Municipio de Zapopan, Jalisco

Contenido del plano:

Planta y perfil

No. Contrato:

DOPI-MUN-CUSMAX-PAV-LP-091-2023

Director de Obras Públicas e Infraestructura:

Ing. Ismael Jáuregui Castañeda

Jefe de la Unidad de Estudios y Proyectos:

Arq. Edwin Aguilar Escatél

Jefe de área:

INAR. Norberto Esaú Romero Joya

Responsable del proyecto:

INAR. Norberto Esaú Romero Joya

Ubicación:
Cerrada Santa Laura entre las calles Santa Laura y el Bosque Colomos, Zapopan, Jalisco

Norte:

Fecha:

Febrero 2023

Escala:

Indicada

Acotaciones:

Revisión:

01

Claves: Número: GEO-01