




Alcances generales:

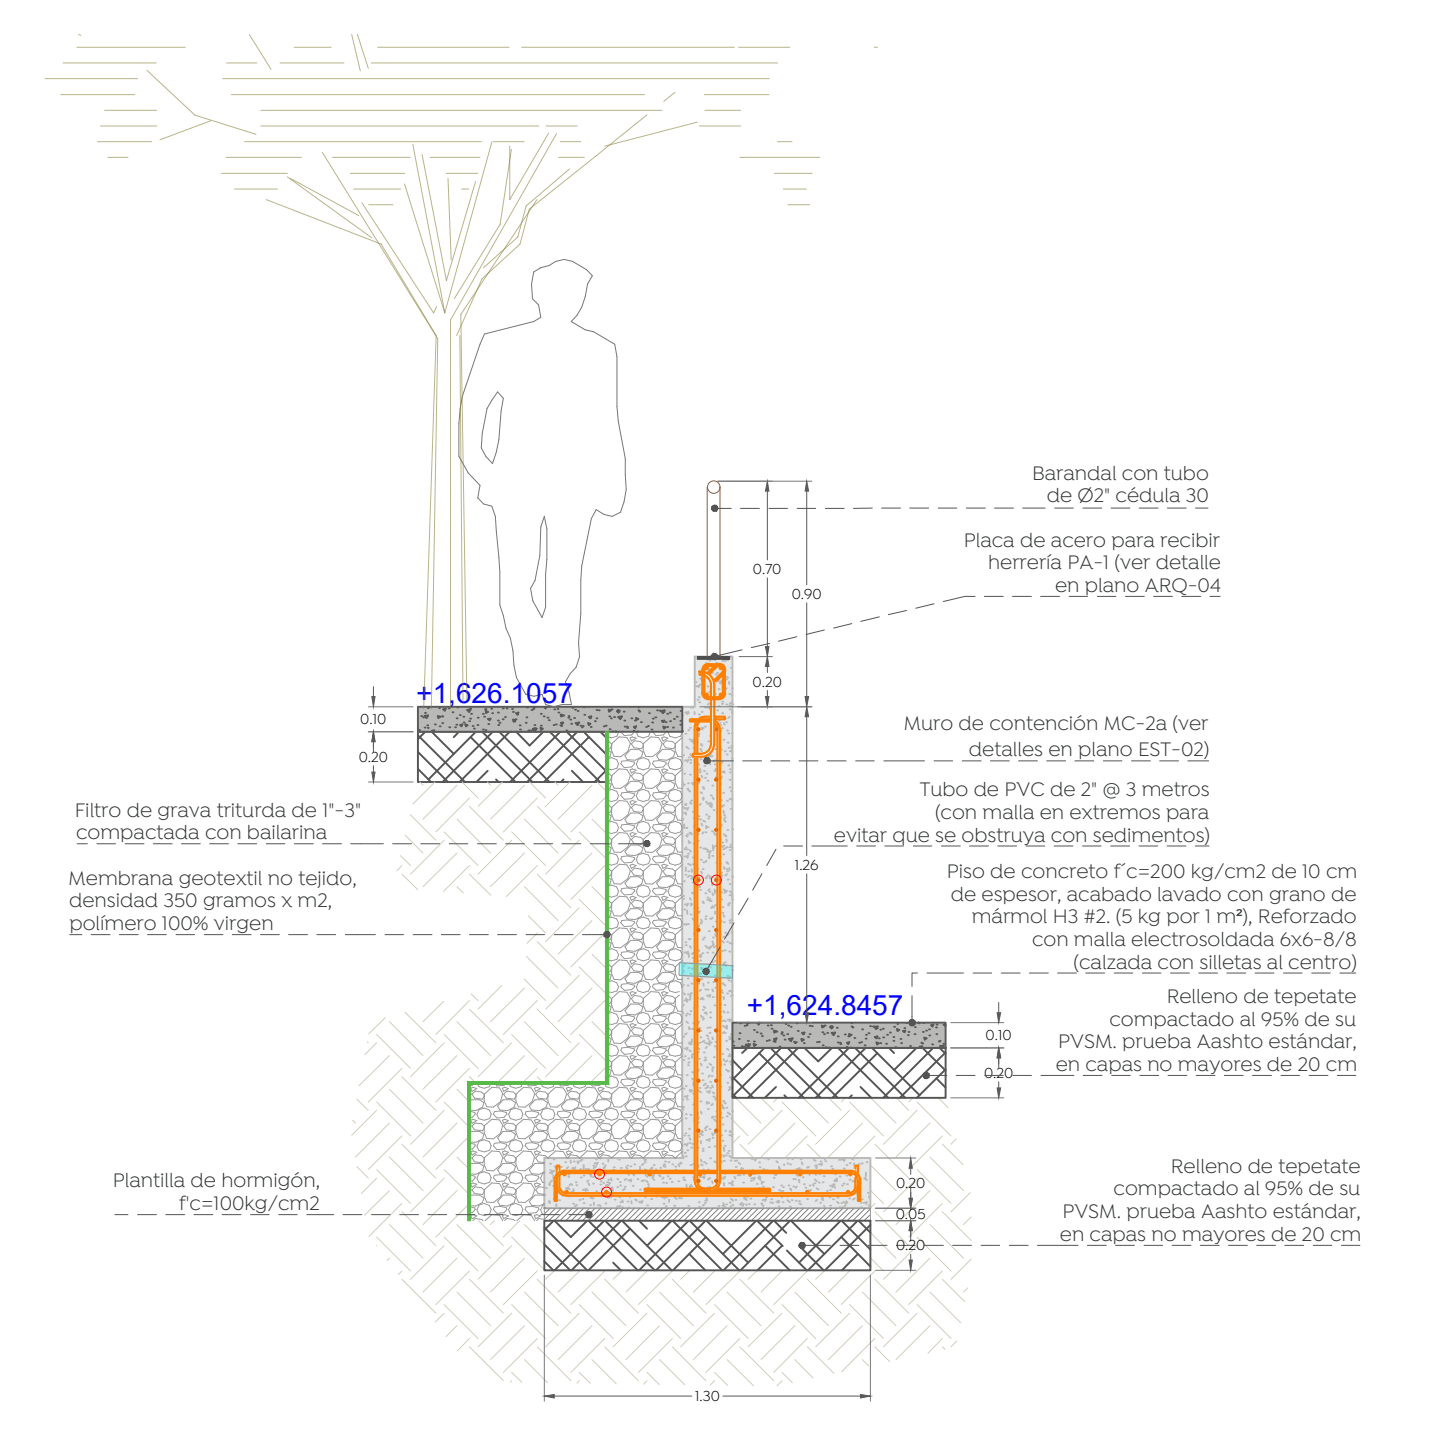


Detalle 01
 Esc. 1:25

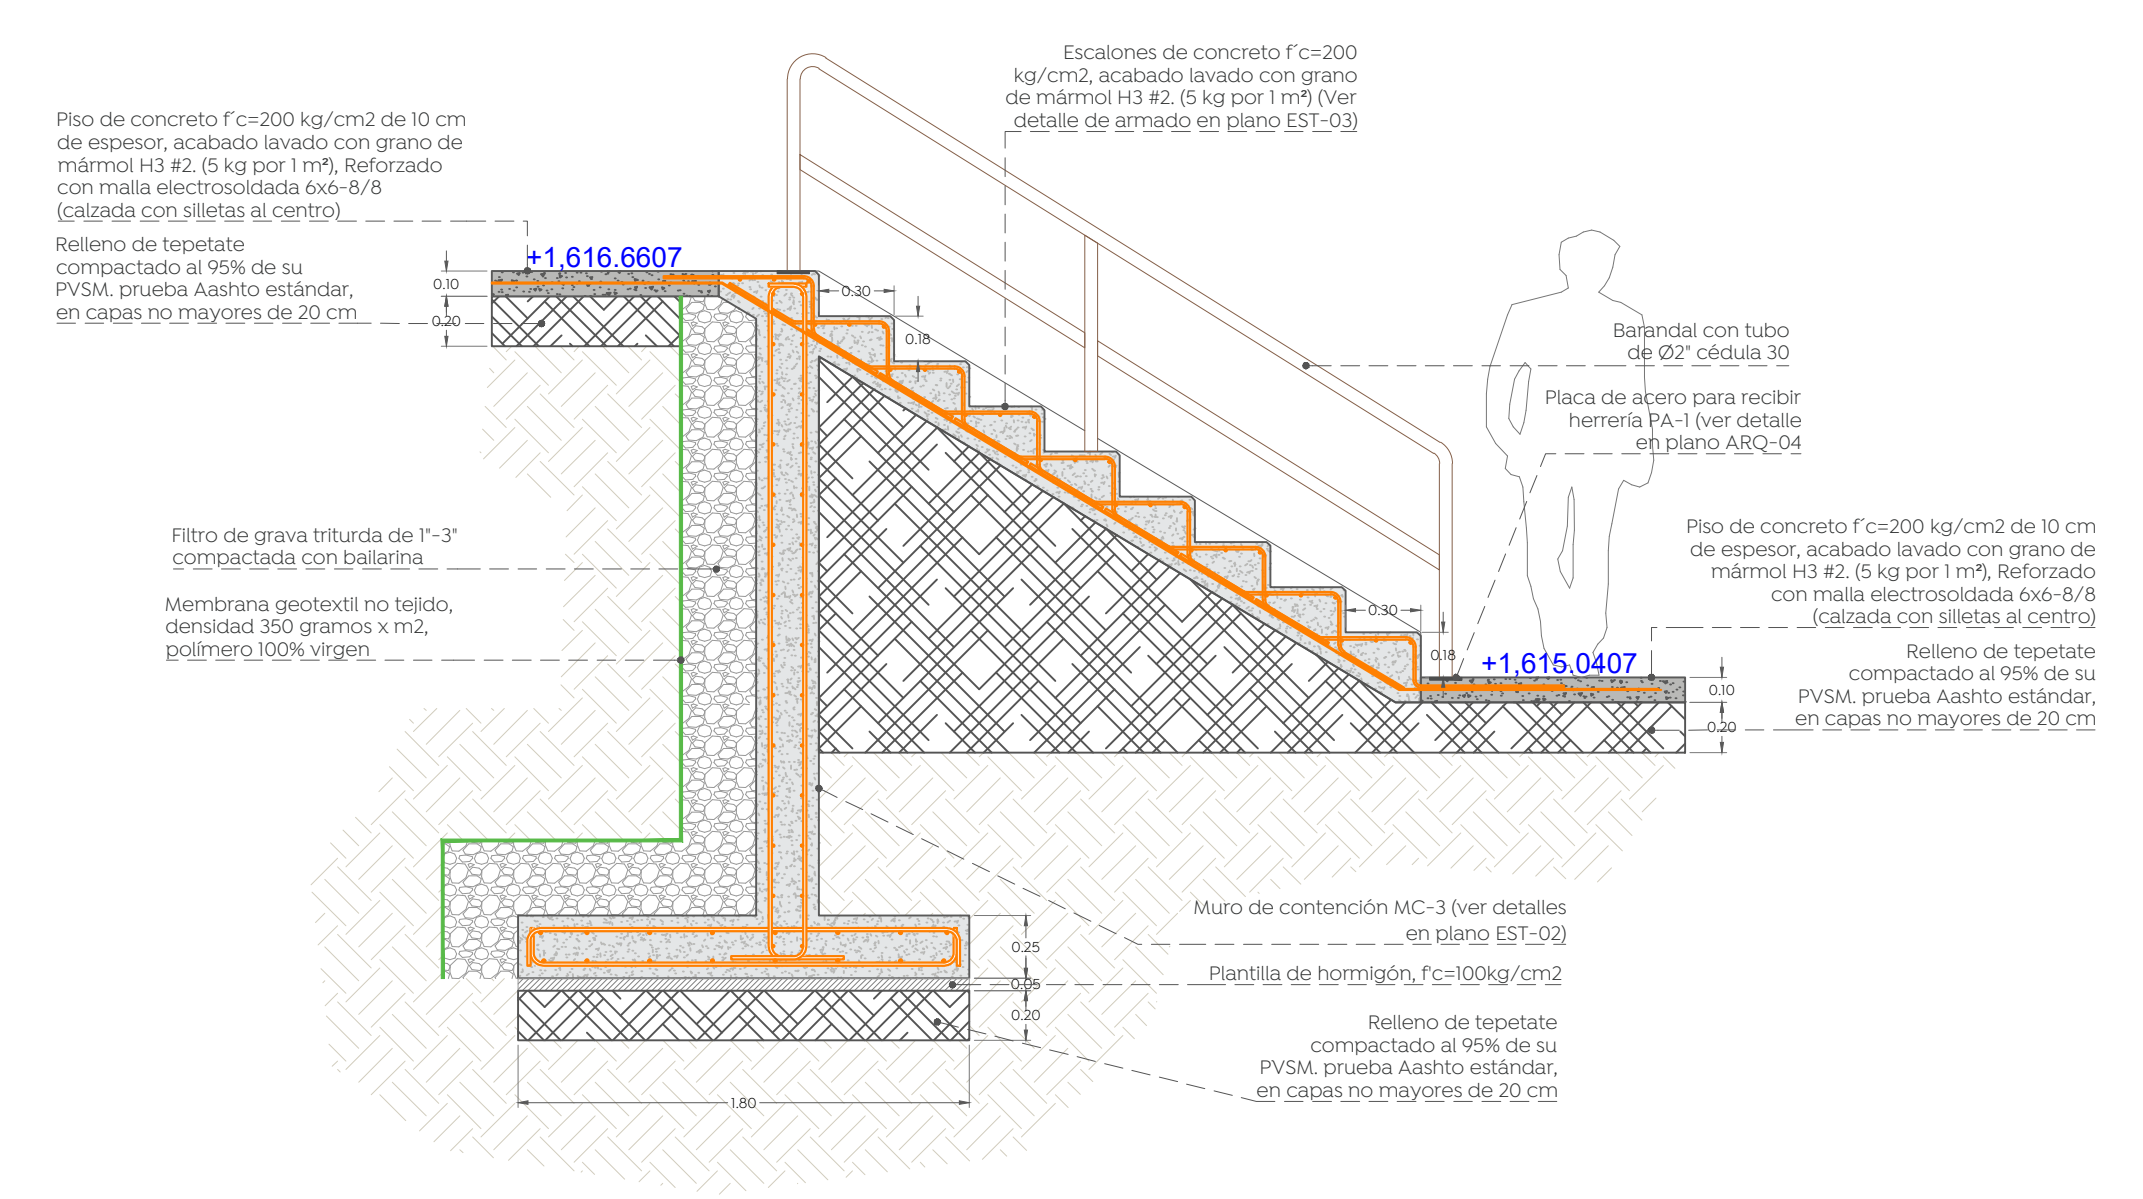


Detalle 02
 Escalera - FRESNO
 Esc. 1:25

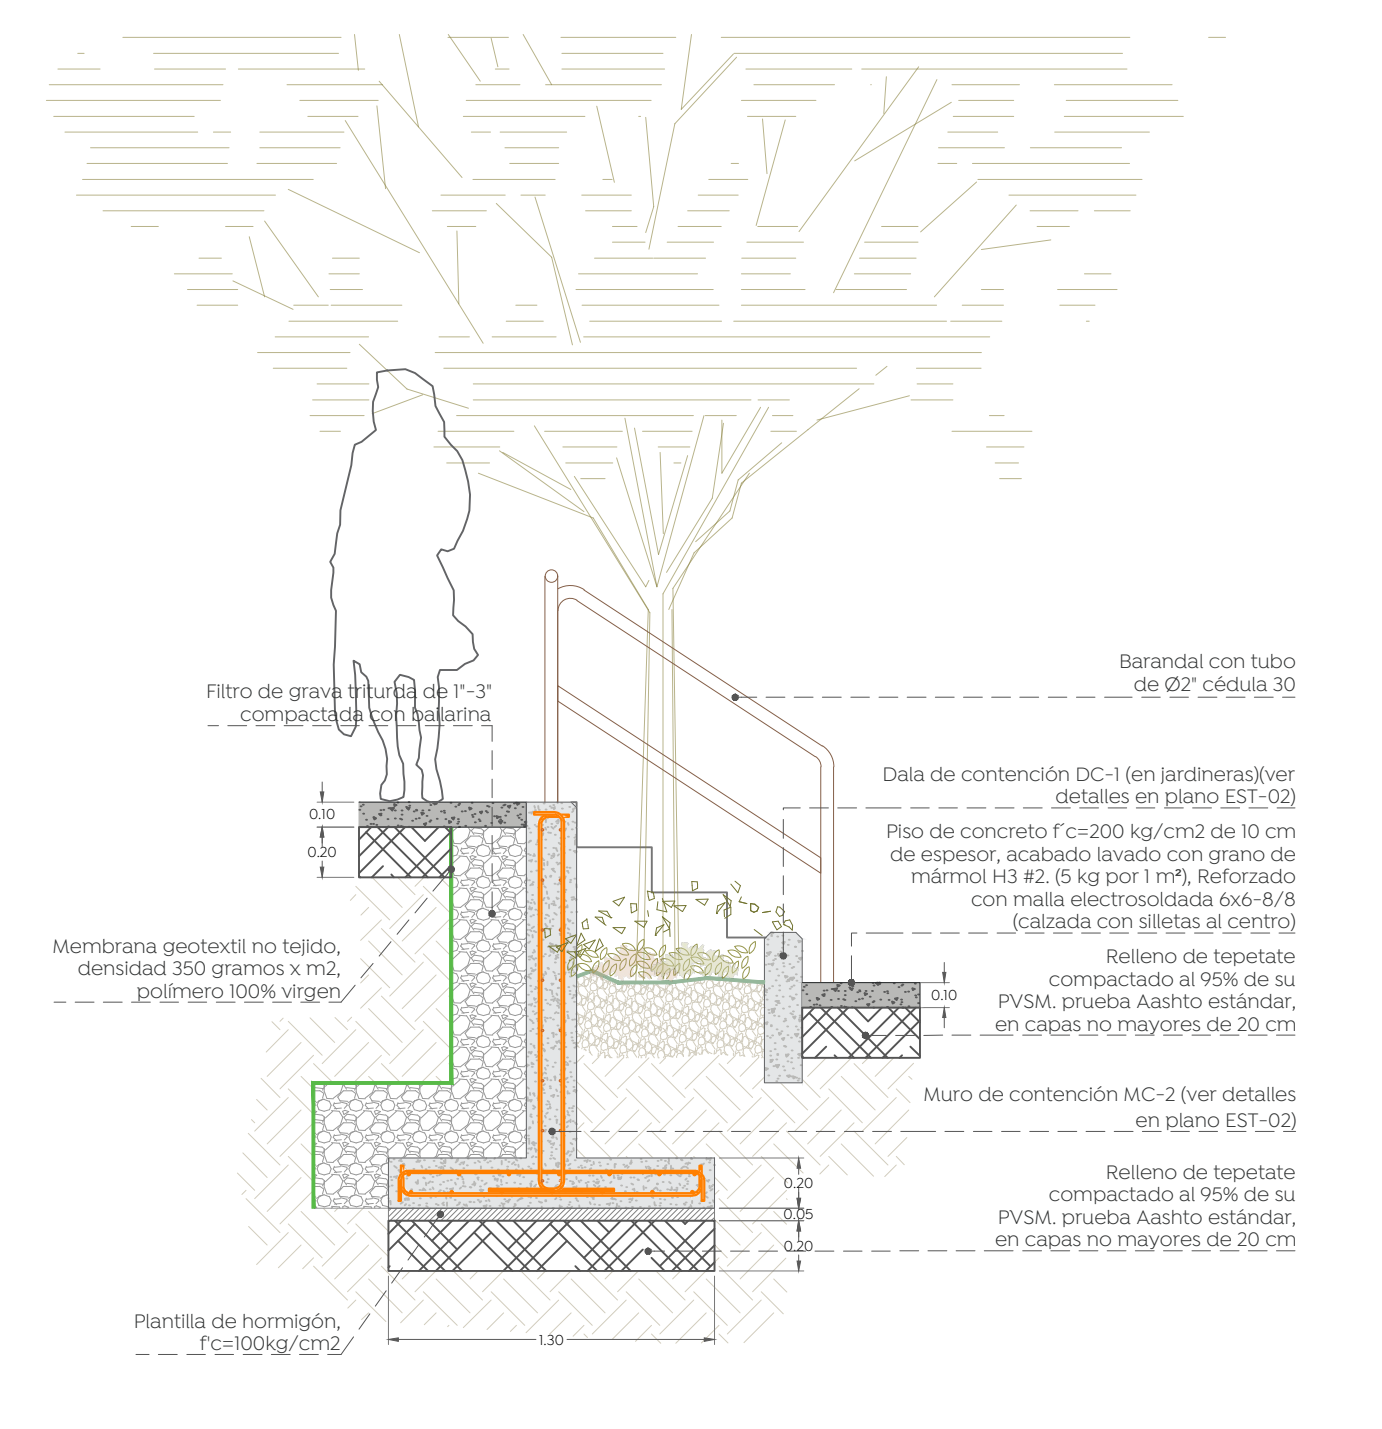


Detalle 03
 Esc. 1:30

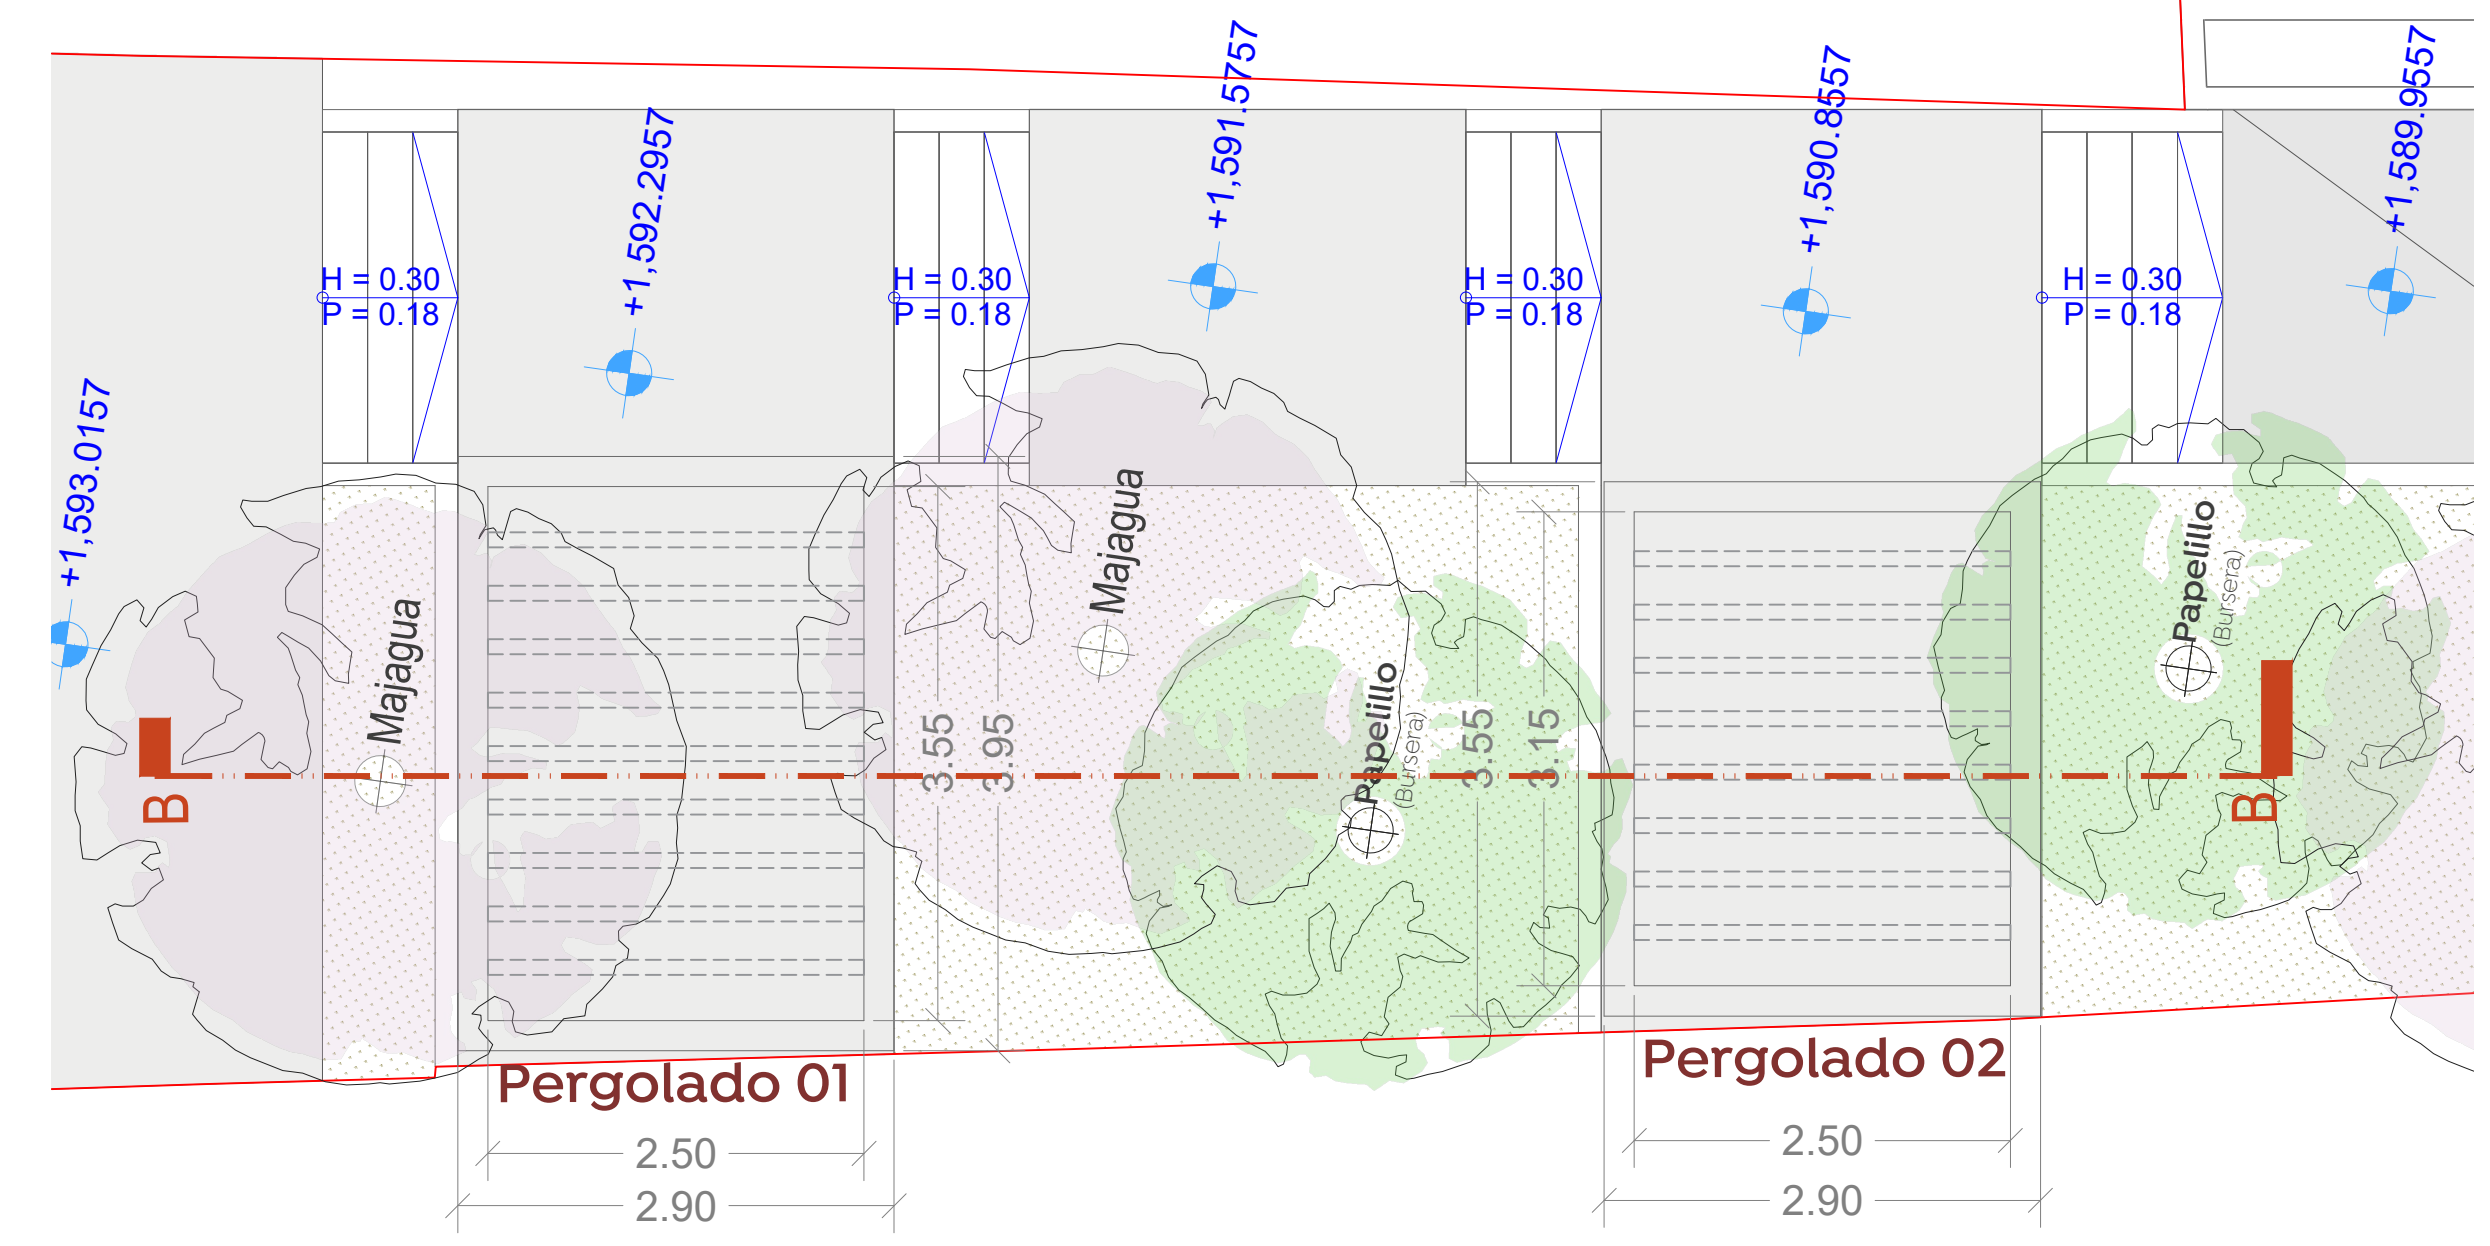

Planta
 PERGOLADO - FRESNO
 Esc. 1:50

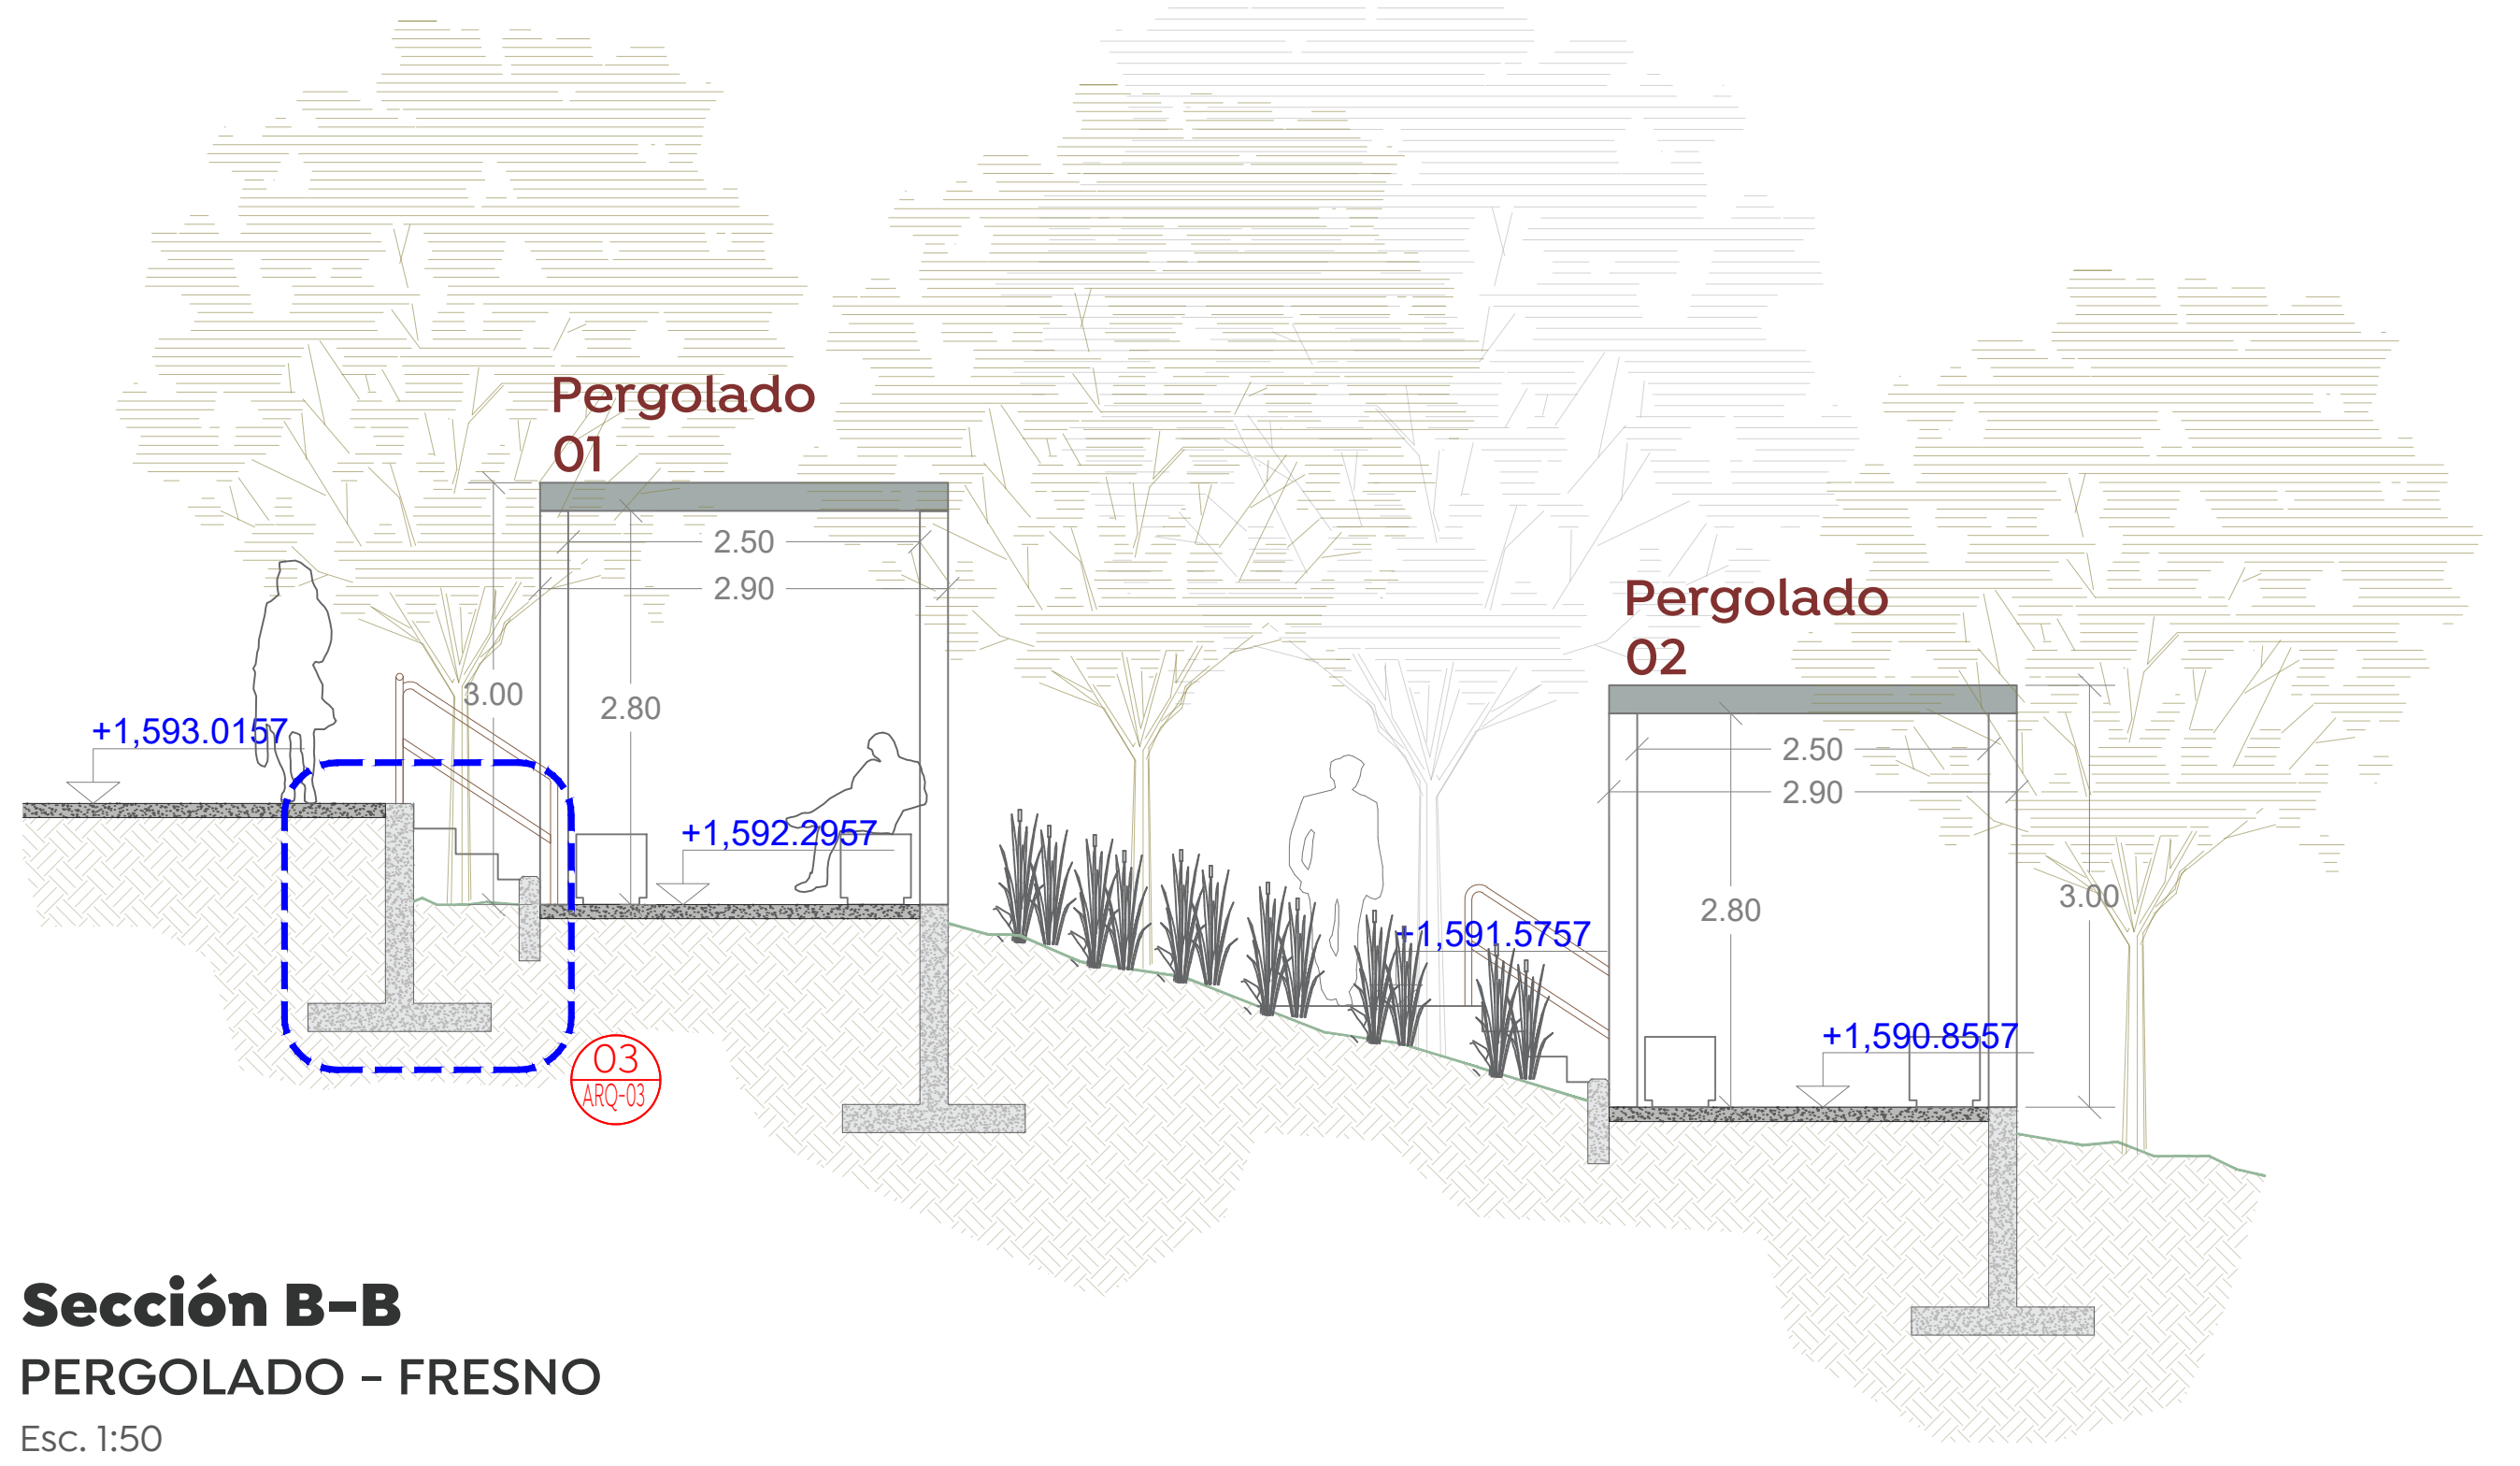

Detalle esquemático
 S/E

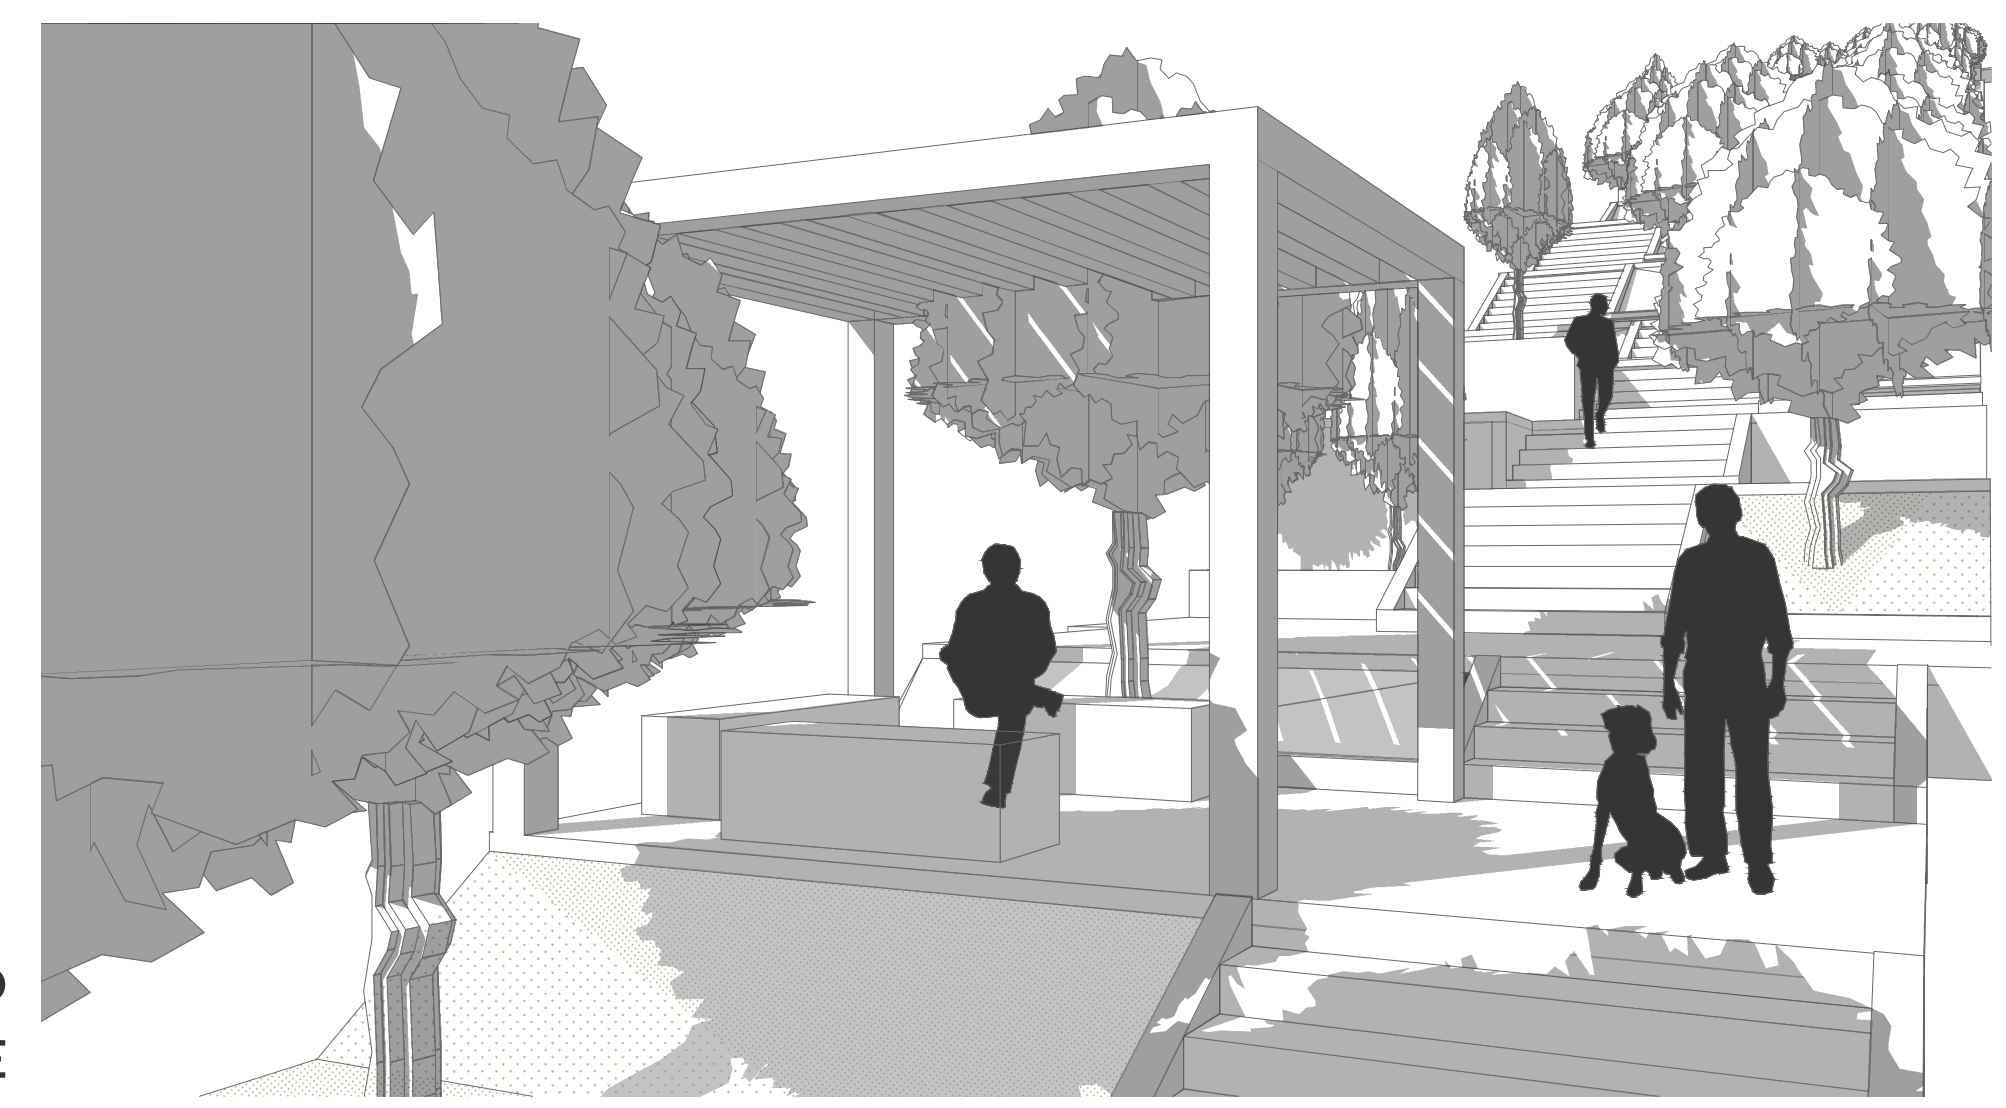

Nombre del proyecto:	Pavimentación y mejoramiento del entorno urbano de la calle Fresno, calles Mactezuma Gigantes y Enino. Incluye: peatonalización, modernización de redes básicas de alcantarillado, conducción y distribución infraestructura urbana y obras complementarias, colonia Vistas del Centinela, Municipio de Zapopan, Jalisco
Contenido del plano:	Detalles tipo.
No. Contrato:	DOPI-MUN-R33-PAV-LP-075-2023
Director de Obras Públicas e Infraestructura:	Ing. Ismael Jáuregui Castañeda
Jefe de la Unidad de Estudios y Proyectos:	Arq. Edwin Aguilar Escatet
Responsable del proyecto:	Arq. Luis Antonio Brena García
Ubicación:	Colonia Vistas del Centinela, Municipio de Zapopan, Jalisco
Fecha:	Mayo 2023
Escala:	Indicada
Acotaciones:	Metros
Clave:	ARQ-04