




**Especificaciones:**
  
 C1-Fijo superior de cristal templado de 12 mm transparente claro, unión a hueso.
   
 C2-Fijo inferior de cristal templado de 12 mm transparente claro, unión a hueso.
   
 C3-Puerta abatible de cristal templado de 12 mm transparente claro.
   
 C3.1-Bisagra hidráulica embutida marca Dormakaba modelo B15-65 EN4 terminado satinado.
   
 C3.2-Bisagra superior marca Dormakaba tipo PT-20 modelo 01ADUL20001 terminado satinado.
   
 C3.3-Pivote marca Dormakaba modelo 01ADUL24001, oculto entre doble canal de acero inoxidable.
   
 C3.4-Bisagra inferior marca Dormakaba tipo PT-10 Modelo 01ADUL10001, terminado satinado.
   
 C3.5-Jaladiera con chapa a piso marca Dormakaba modelo TG-138 terminado acero inoxidable.
   
 C4-Columna compuesta de dos canales de 3" de 6.10kg/m, actuados en sentido opuesto, unidos por solera de acero dejando 2cm de separación entre ambos almas. Terminado acero inoxidable.
   
 C5-Travesaño compuesto de dos canales de 3" de 6.10kg/m, actuados en sentido opuesto, unidos por solera de acero dejando 2cm de separación entre ambos almas. Terminado acero inoxidable.
   
 C5.1-Solera de 3/16" como unión de canales de acero inoxidable del travesaño.
   
 C6-Cerco fijo empotrado oculto en plafón cuando es remate superior, y en piso siendo el inferior. Tipo 27525
   
 C7-Silicon arquitectónico color negro mate, cortado en línea recta con navaja.
   
 C8-Cerco de 2x2cm empotrado oculto entre alma de canales de acero inoxidable.
   
 C9-Calza
   
 C10-Piso marca Ardex modelo SD-T acabado decorativo autosecante 420Kg/cm2 color gris
   
 C11-Losa acero.
   
 C12-Plafón.

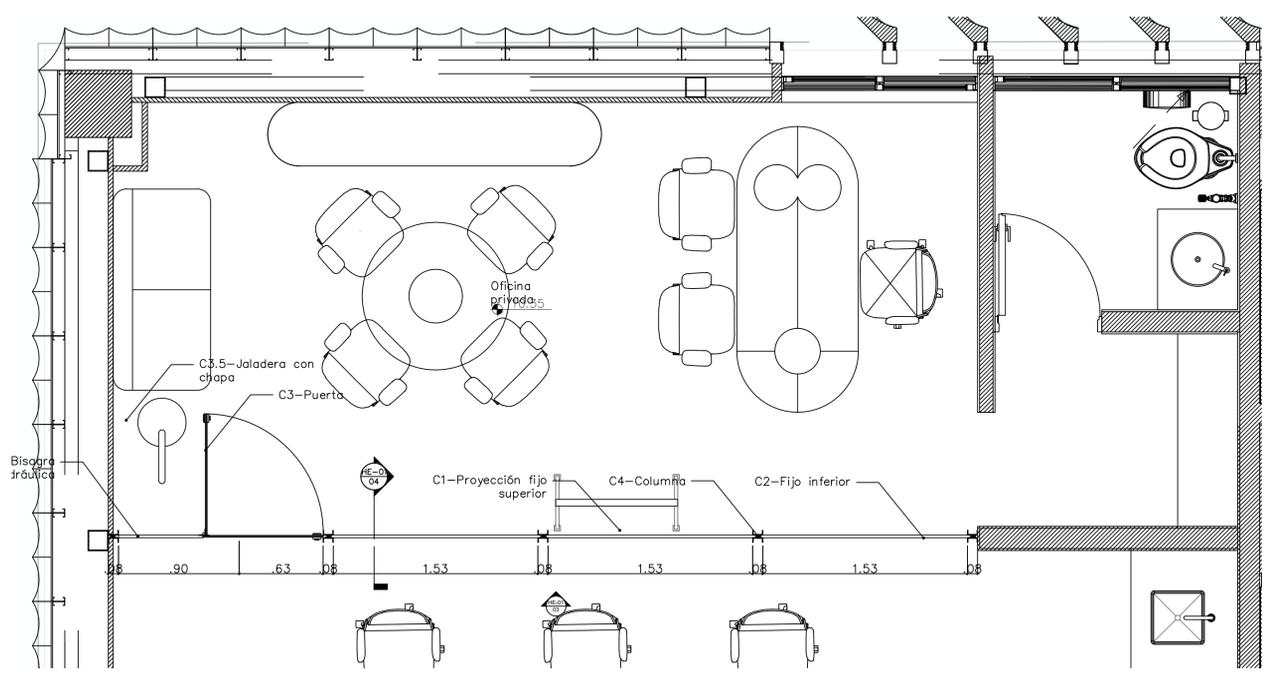


01 PLANTA ESCALA 1:25

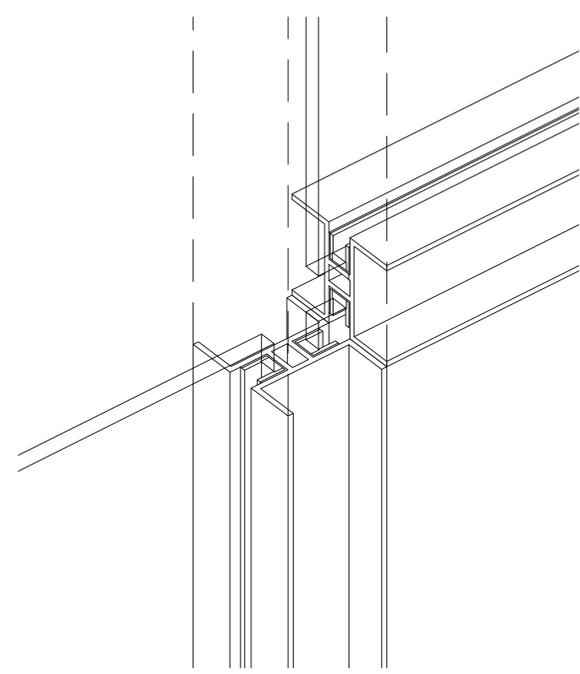


02 ISOMÉTRICO ESCALA 1:2

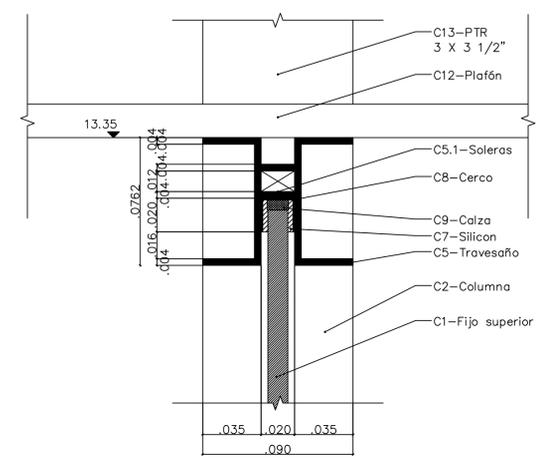


05 FIJACIÓN SUPERIOR ESCALA 1:2

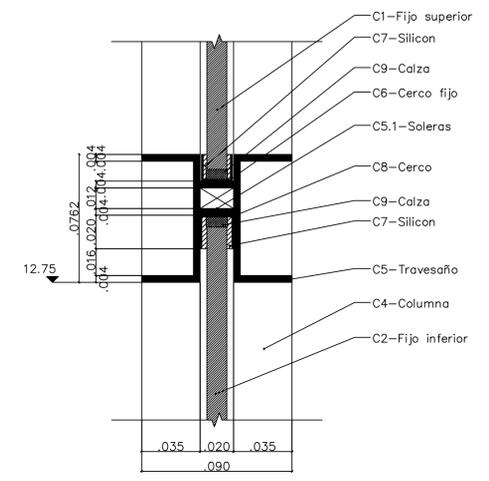


06 FIJACIÓN A TRAVESAÑO ESCALA 1:2

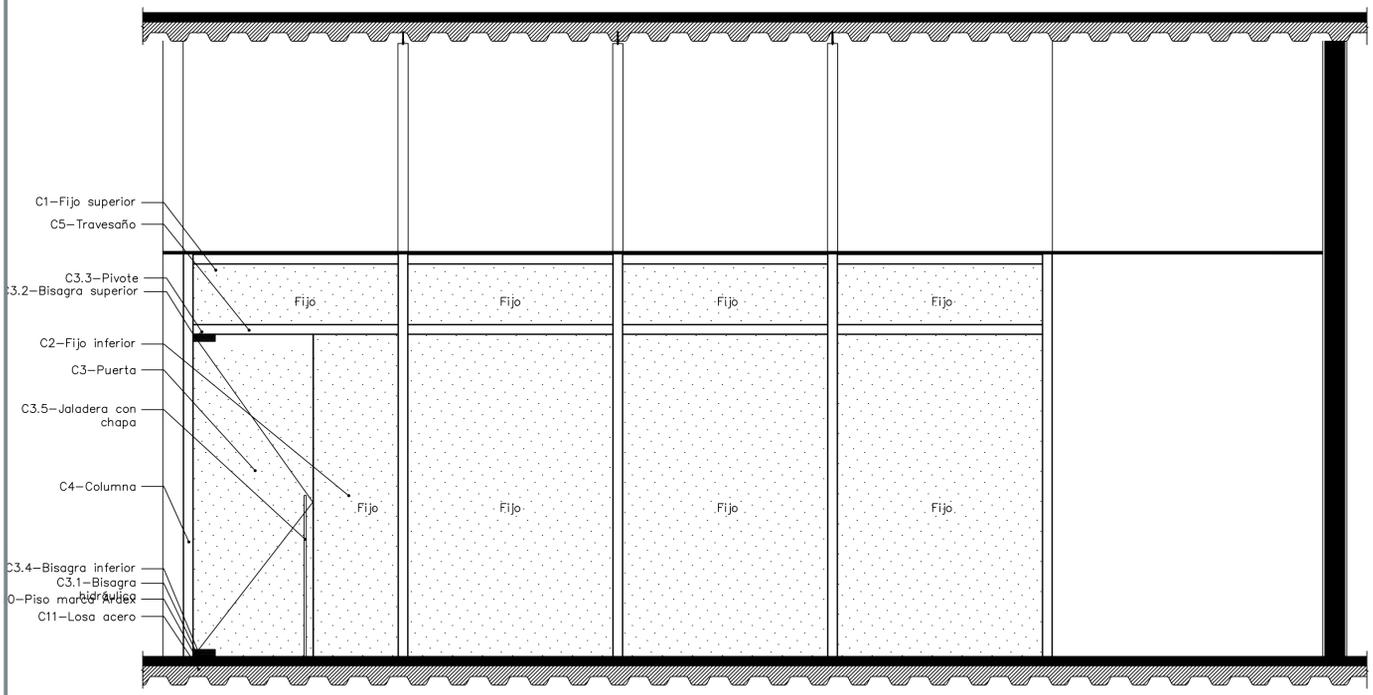

03 ALZADO ESCALA 1:25

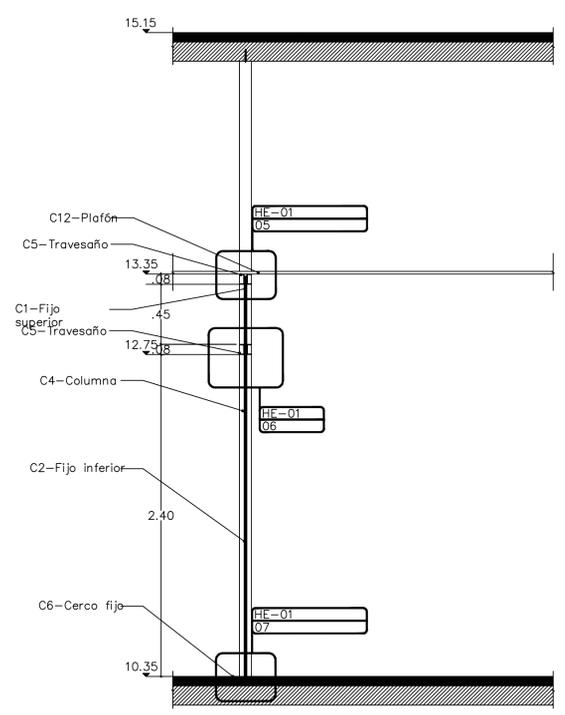

04 SECCIÓN ESCALA 1:25

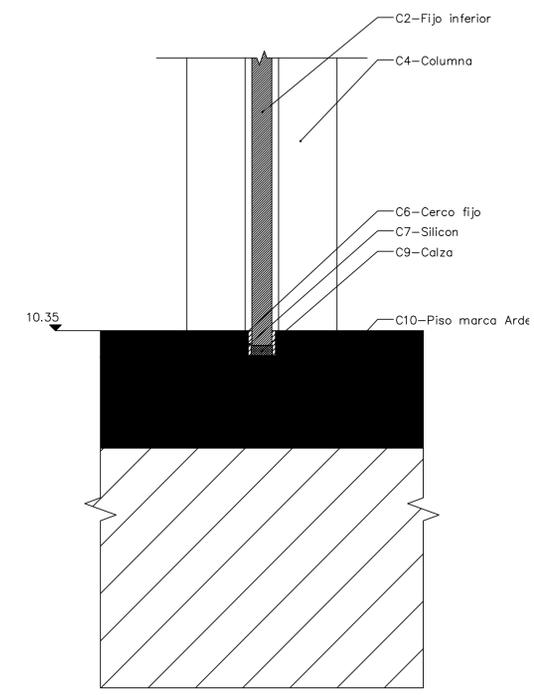

07 FIJACIÓN INFERIOR ESCALA 1:2

Nombre del proyecto: Adecuación museográfica - técnica - arquitectónica y obras complementarias del Museo de Arte de Zapopan (MAZ), etapa 01, ubicado en la confluencia de la Av. Hidalgo, Av. de las Américas, prolongación 20 de noviembre, Municipio Zapopan, Jalisco.

Contenido del plano:

**Detalles muro de cristal oficina privada**
  
 No. Contrato: DOPI-MUN-RM-IM-LP-090-2023
   
 Director de Obras Públicas e Infraestructura: Ing. Ismael Jáuregui Castañeda
   
 Jefe de la Unidad de Estudios y Proyectos: Arq. Edwin Aguiar Escatel
   
 Jefe de área: Arq. Alejandro Tapia Olarra
   
 Responsable del proyecto: Arq. Guillermo Pacheco González
   
 Ubicación: Av. Hidalgo 352, Col. Centro, Zapopan, Jalisco
   
 Norte: 
 Fecha: Junio 2023
   
 Indica: 
 Acotaciones: Metros Claves: Número:
   
 Revisión: 00 **PU 16**