




01 PLANTA UBICACIÓN
ESCALA 1:300

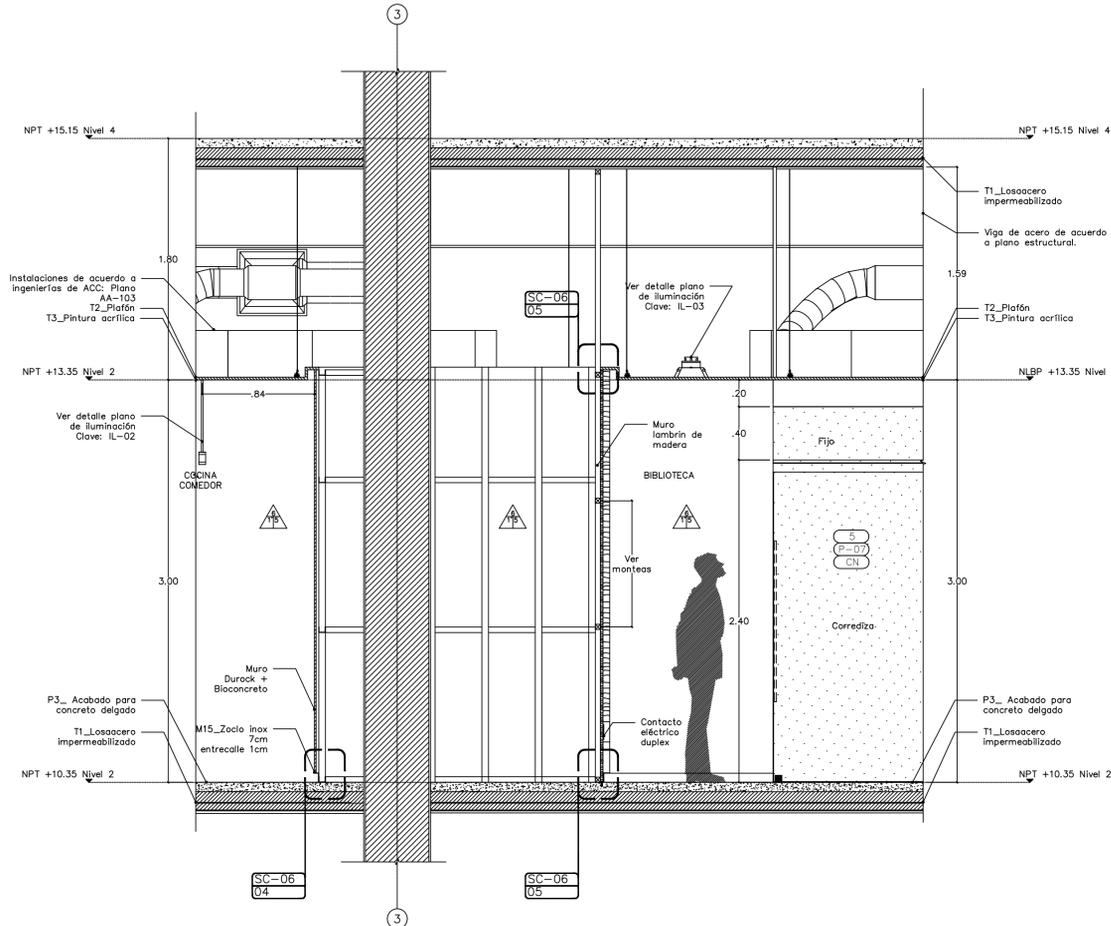


03 SECCIÓN COCINA / BIBLIOTECA
ESCALA 1:25

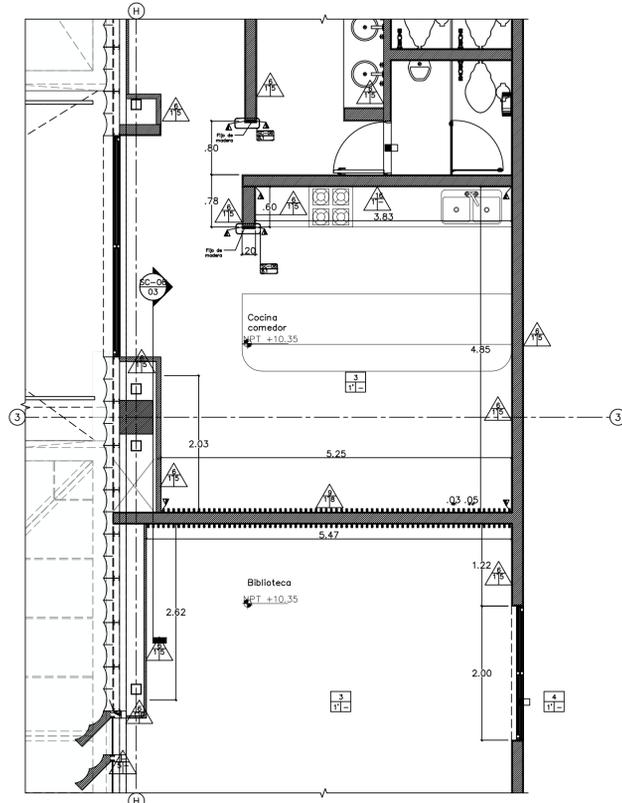


02 PLANTA SECCIÓN
ESCALA 1:50

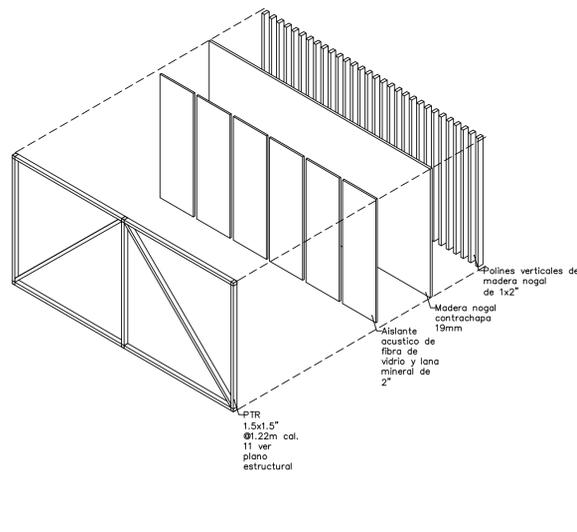


06 MURO LAMBRIN ISOMÉTRICO
ESCALA 1:30

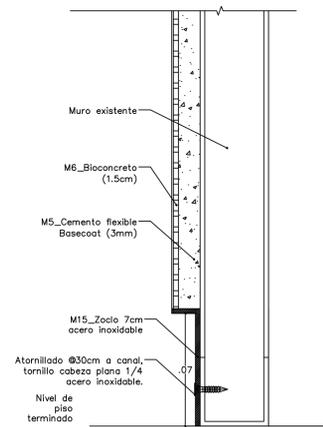


07 DETALLE ZOCLO / BIOCONCRETO
ESCALA 1:2

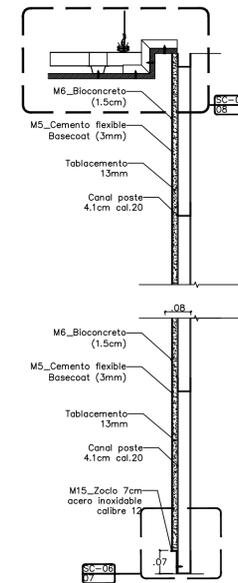


04 ACABADO: MURO BIOCONCRETO
ESCALA 1:10

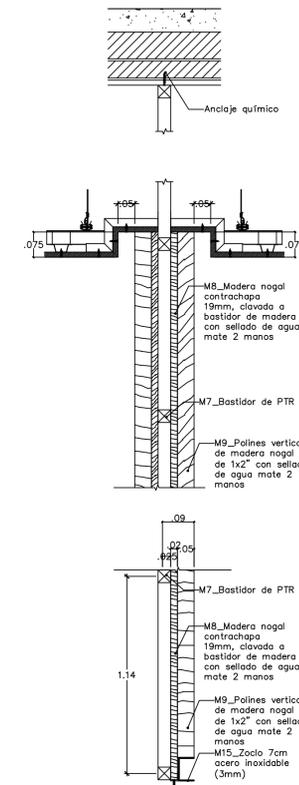

05 MURO LAMBRIN DE MADERA
ESCALA 1:10

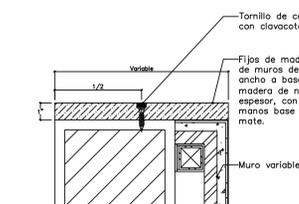

08 JAMBA DE MADERA
ESCALA 1:5

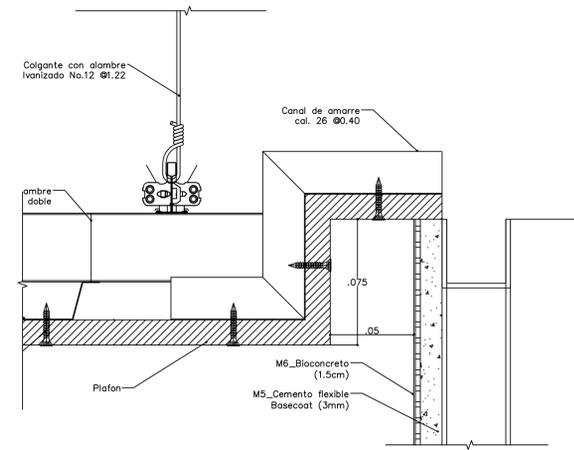

08 DETALLE BIOCONCRETO / PLAFÓN
ESCALA 1:2



- Explicación de símbolos:
 1. Acabado Final
 2. Material medio
 3. Material Base
 4. Cambio de material
 5. Cambio de nivel de piso
- M. MUROS
 M1. Muro tablamiento: Juntas tratadas con cinta tablamiento, con intermedio baseflex con malla de fibra de vidrio.
 M2. Muro block hueco: Acomodo de soga, aplanado cemento-arena (prop 1:4) de 1.5 cm.
 M3. Muro de block lleno: Tipo Hebel AAC4 o similar, acomodo soga, aplanado cemento-arena (prop 1:4) de 1.5 cm.
 M4. Muro de ladrillo de terna: Acomodo capuchino, aplanado cemento-arena (prop 1:4) de 1.5 cm.
 M5. Cemento Flexible: Con componentes secos de latex. 3mm de espesor.
 M6. Bioconcreto: Aplanado de estuco + pasta de mortero con acabado fotocatalítico color 2R, color y textura similar a la fachada, espesor 1.5 cm. Según Muestra Aceptada.
 M7. Bastidor de PTR: PTR 1.5x1.5" Ø1.22m cal. 11 ver plano estructural.
 M8. Madera nogal contrachapada: 19 mm, clavada a bastidor de madera con sellador de agua mate 2 manos.
 M9. Pálins verticales de madera nogal de 1x2" con sellador de agua mate 2 manos.
 M10. Muro Museográfica: MM Lambrín de tablamiento de 13mm de espesor montado sobre triplay de 19mm anclado a canal poste de 4.1cm cal.20 Ø41cm y bastidor de PTR 1.5x1.5" cal. 11 Ø1.22m horizontal y vertical, juntas tratadas con cinta vidrio de vidrio. Ver especificación en lámina (DOPI-027-SC-01).
 M11. Pintura: acrílica blanca acabado satinado.
 M11.1. Pintura: esmalte alquídico color blanco.
 M12. Perfilera de acero inoxidable: Perfil de aluminio adornado para ventanera color natural. Ver plano de detalle (DOPI-028-HE-01).
 M13. Ventanera: Vidrio templado de 6mm.
 M14. Granito Gris Oxford: Formato 60 x 120 cm, espesor de 1.5cm, separación 3mm, juntas de juntador sin arena acabado al corte de disco flameado, con aplicación de dos manos sellador mate. Adherido con pegapiedra a muro y cortes a 45° en unión de aristas.
 M15. Zoclo: De acero inoxidable, 3mm de espesor.
 M16. Mosaico: Cerámico vidriado formato 5 x 20 x 1 cm, modelo ramos, color nieve (blanco grisáceo calido satinado), con adhesivo para cerámico, colocación a hueso.
 M17. Aplanado: Tipo apallado de 1.5cm de espesor con pintura acrílica blanca.
 M18. Cerco fijo: de 0.625" X 0.720" de 1/16" de espesor, color negro.
 P. PISOS
 P1. Firme de Concreto Autovibrante.
 P2. Granito Gris Oxford: Formato 60 x 120 cm, espesor de 1.5cm, separación 3mm, juntas de juntador sin arena acabado al corte de disco flameado, con aplicación de dos manos sellador mate. Adherido con pegapiedra, y cortes a 45° en unión de aristas.
 P3. Acabado cementicio delgado: Sistema autovibrante de secado ultrápido para pisos decorativos y altamente resistentes a la abrasión. Acabado liso, tono gris claro, Espesor de sistema: 5mm. Ver en lámina (DOPI-028 AC-03).
 P4. Acabado cementicio grueso: Sistema autovibrante de secado ultrápido para pisos decorativos y altamente resistentes a la abrasión. Acabado liso, tono gris claro, Espesor de sistema: 8mm. Ver en lámina (DOPI-028 AC-03).
 P5. Concreto Martellado: S.M.A.
 P6. Concreto Pulido: S.M.A.