



- Macrolocalización:**
- Microlocalización:**


- Especificaciones:**
- M. Acabados de muro
  - P. Acabados de pisos
  - T. Acabados de techos
  - M. MUROS
  - M1'. Muro tablero: Juntas tratadas con cinta tablero. con intermedia baseflex con malla de fibra de vidrio.
  - M2'. Muro block hueco: Acomodo de soga, aplanado cemento-arena (prop 1:4) de 1.5 cm.
  - M3'. Muro de block lleno: Tipo Hebel AAC4 o similar, acomodo soga, aplanado cemento-arena (prop 1:4) de 1.5 cm.
  - M4'. Muro de ladrillo de lama: Acomodo capuchino, aplanado cemento-arena (prop 1:4) de 1.5 cm.
  - M5. Cemento Flexible: Con componentes secos de latex. 3mm de espesor.
  - M6. Bioconcreto: Aplanado de estuco + pasta de mortero con acabado fotocatalítico aze 2%, color y textura similar a la fachada, espesor 1.5 cm. Según Muestra Aceptada.
  - M7. Bastidor de PTR: PTR 1.5x1.5" Ø1.22m cal. 11 ver plano estructural.
  - M8. Madera nogal contrachapado: 19 mm, clavada a bastidor de madera, aplicación a dos manos de sellador base agua mate.
  - M9. Pelines de madera de nogal: Medidas 1 x 2", aplicación a dos manos de sellador base agua mate.
  - M10. Muro Museográfico: MM cambio de tablero de 13mm de espesor montado sobre triplay de 19mm anclado a canal poste de 4.1m cal.20 Ø41cm y bastidor de PTR 1.5x1.5" cal. 11 Ø1.22m horizontal y vertical. Juntas tratadas con cinta vídrea de vidrio. Ver especificación en lámina (DOPI-027-SC-01).
  - M11. Pintura: acrílica blanca acabado satinado.
  - M11.1 Pintura: esmalte alquídico color blanco.
  - M12. Periferia de acero inoxidable: Perfil de aluminio anodizado para ventanería color natural. Ver plano de detalle (DOPI-028-HE-01).
  - M13. Ventanerías: Vidrio templado de 6mm.
  - M14. Granito Gris Oxford: Formato 60 x 120 cm, espesor de 1.5cm, separación 3mm, juntas de juntasador sin arena acabado al corte de disco flameado, con aplicación de dos manos sellador mate. Adherido con pegaportelama a muro y cortes a 45° en unión de aristas.
  - M15. Zoclo: De acero inoxidable, 3mm de espesor.
  - M16. Masilla: Cerámico vidriado formato 5 x 20 x 1 cm. modelo rombos, color nieve (blanco grisáceo cálido satinado), con adhesivo para cerámica. colocación a hueso.
  - M17. Aplanado: Tipo opallado de 1.5cm de espesor con pintura acrílica blanca.
  - M18. Cerco fijo: de 0.625" X 0.720" de 1/16" de espesor, color negro.
  - P. PISOS
  - P1'. Firme de Concreto Autovinilante.
  - P2. Granito Gris Oxford: Formato 60 x 120 cm, espesor de 1.5cm, separación 3mm, juntas de juntasador sin arena acabado al corte de disco flameado, con aplicación de dos manos sellador mate. Adherido con pegapiedra, y cortes a 45° en unión de aristas.
  - P3. Acabado cementicio delgado: Sistema autonivelante de secado ultrarápido para pisos decorativos y altamente resistentes a la abrasión. Acabado liso, tono gris claro. Espesor de sistema: 5mm. Ver en lámina (DOPI-028 AC-03).
  - P4. Acabado cementicio grueso: Sistema autonivelante de secado ultrarápido para pisos decorativos y altamente resistentes a la abrasión. Acabado liso, tono gris claro. Espesor de sistema: 8mm. Ver en lámina (DOPI-028 AC-03).
  - P5. Concreto Martellado: S.M.A.
  - P6. Concreto Pulido: S.M.A.
  - T. TECHOS
  - T1. Plafón: Plafón a prueba de fuego de 15.9mm.
  - T2. Plafón: Plafón a prueba de fuego antimoho 5/8".
  - T3. Pintura acrílica: 100% mate pantone gris cool gray 4, terminado liso S.M.A.

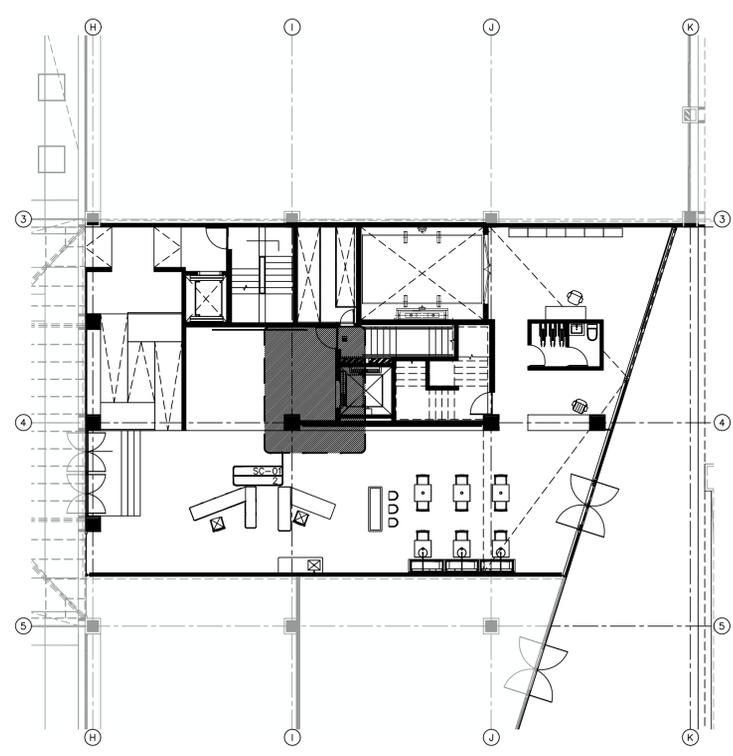


01 PLANTA UBICACIÓN  
ESCALA 1:150

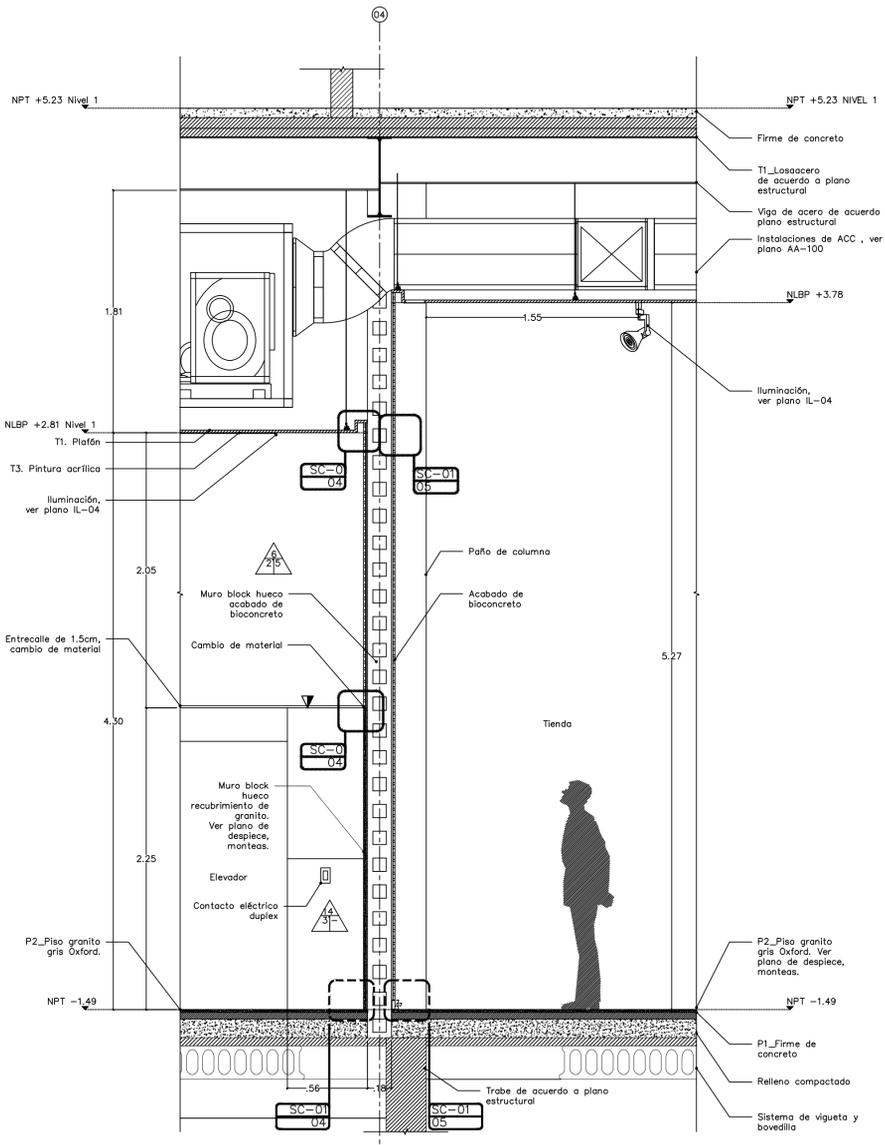


03 SECCIÓN LOBBY ELEVADOR  
ESCALA 1:25

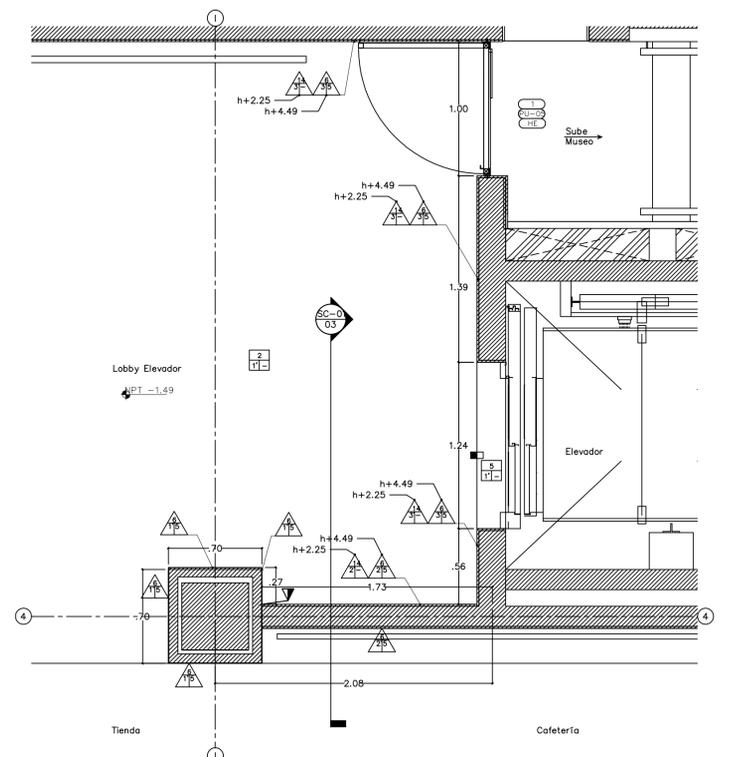


02 PLANTA SECCIÓN  
ESCALA 1:25

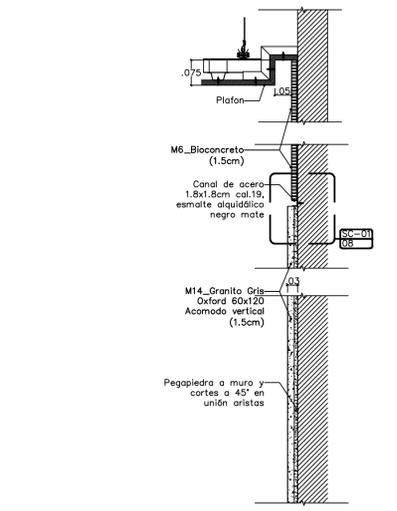


04 ACABADO: MURO GRANITO / BIOCONCRETO  
ESCALA 1:10

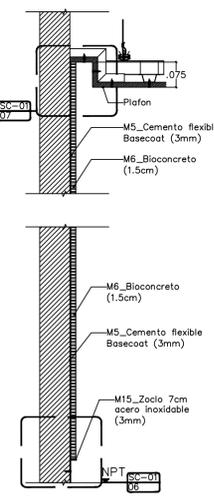


05 ACABADO: MURO BIOCONCRETO  
ESCALA 1:10

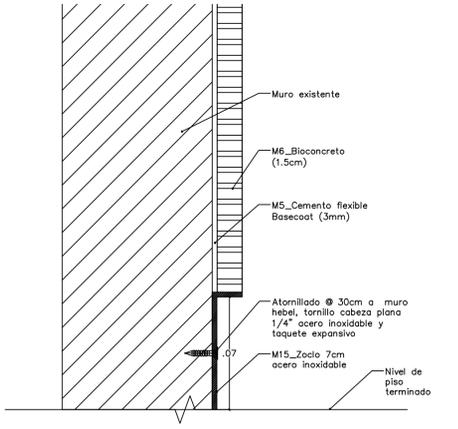

06 DETALLE ZOCLO / BIOCONCRETO  
ESCALA 1:2

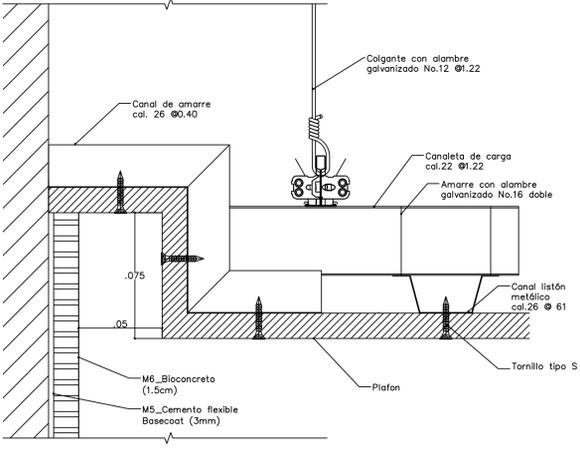

07 DETALLE BIOCONCRETO / PLAFÓN  
ESCALA 1:2

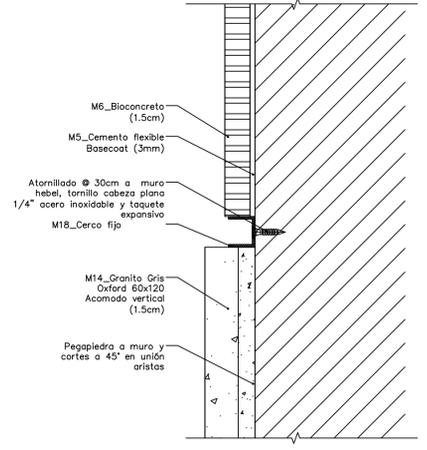

08 DETALLE GRANITO - BIOCONCRETO  
ESCALA 1:2