

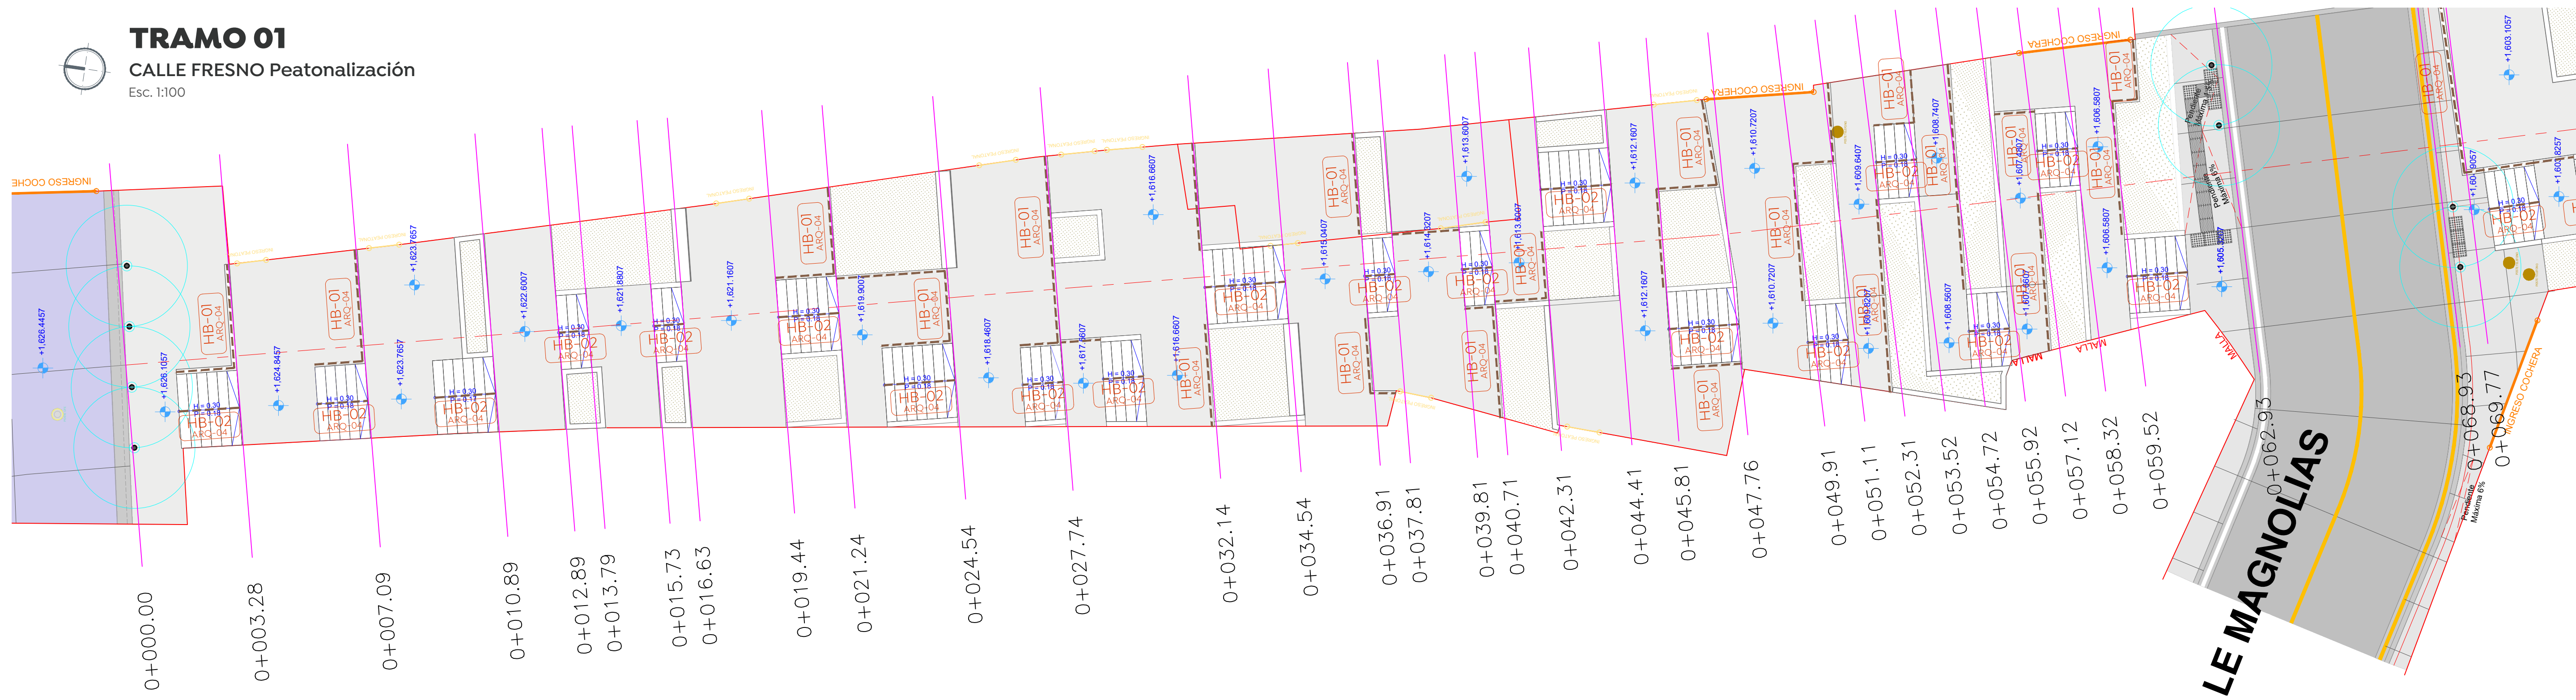


TRAMO 01
CALLE FRESNO Peatonalización
Esc. 1:100

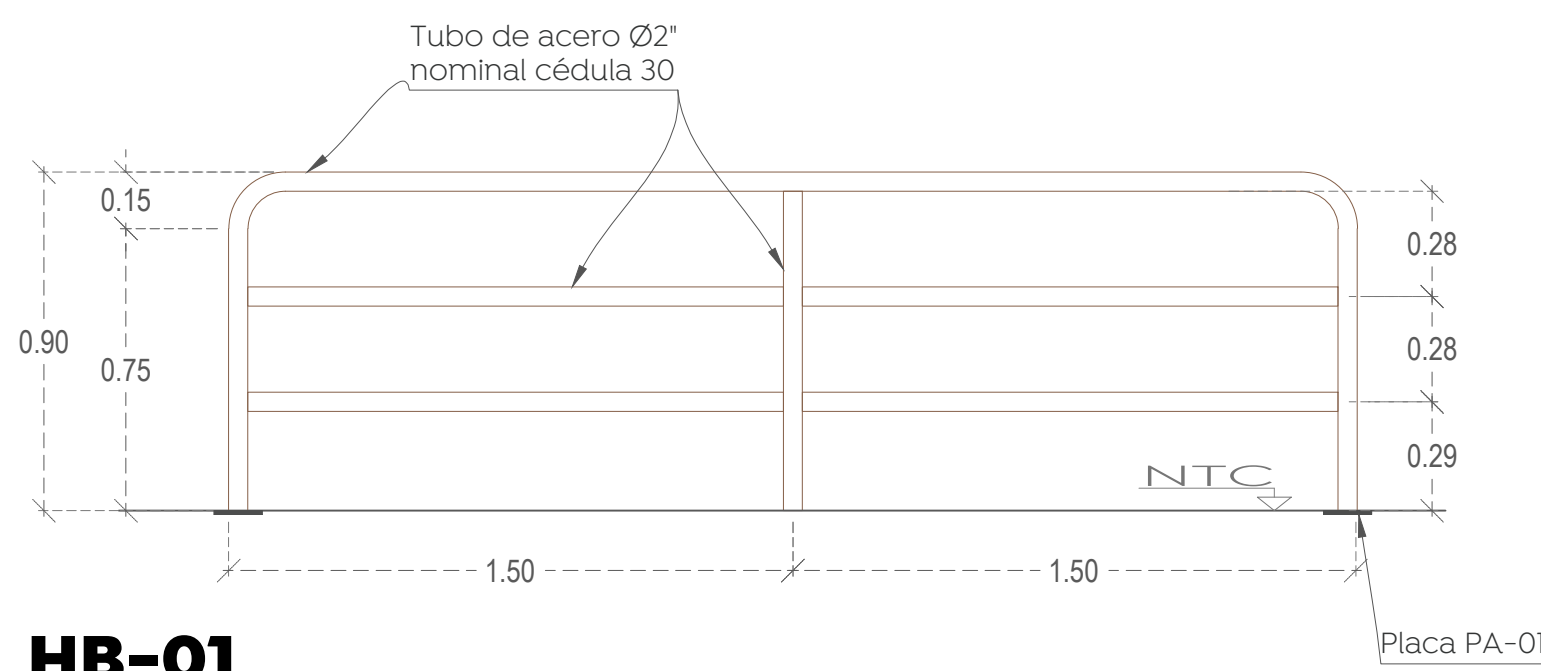


TRAMO 02
CALLE FRESNO Peatonalización
Esc. 1:100

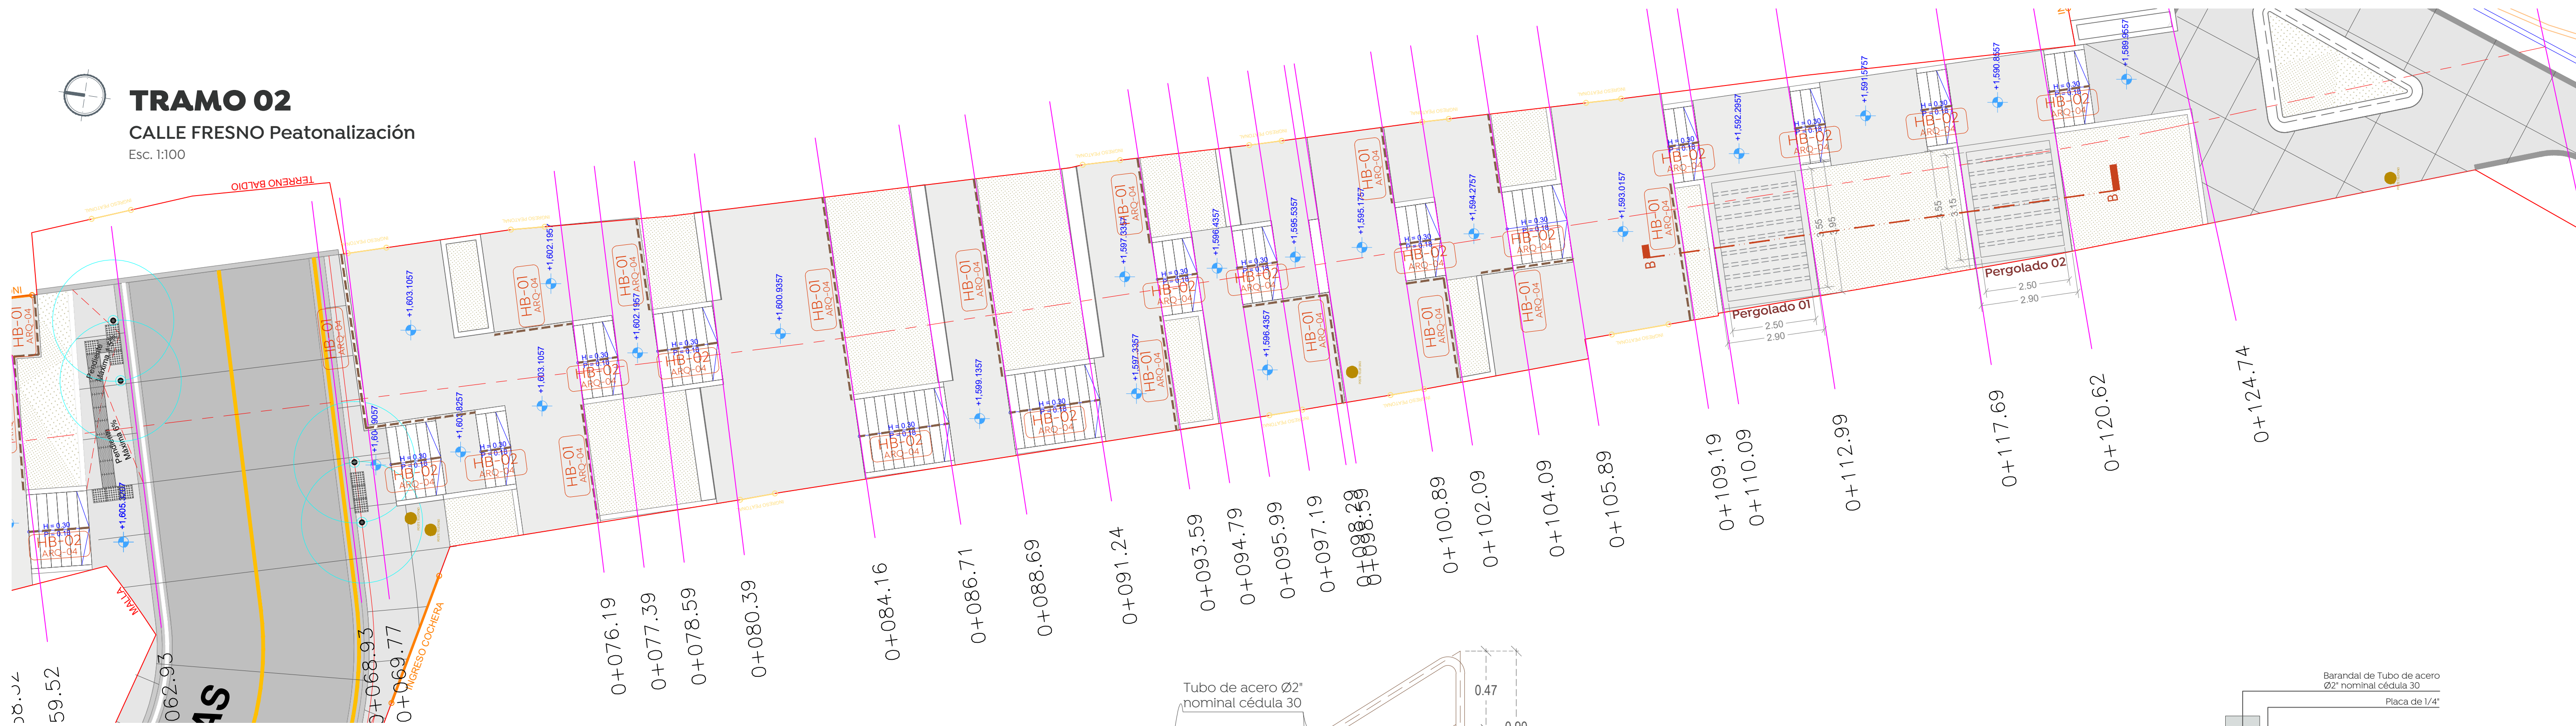


HB-01
Barandal en descansos elaborado con tubular de Ø2" cédula 30, aplicación de primario anticorrosivo y terminado en esmalte 100 color negro, acabado mate marca Comex o similar.

Esc. 1:20

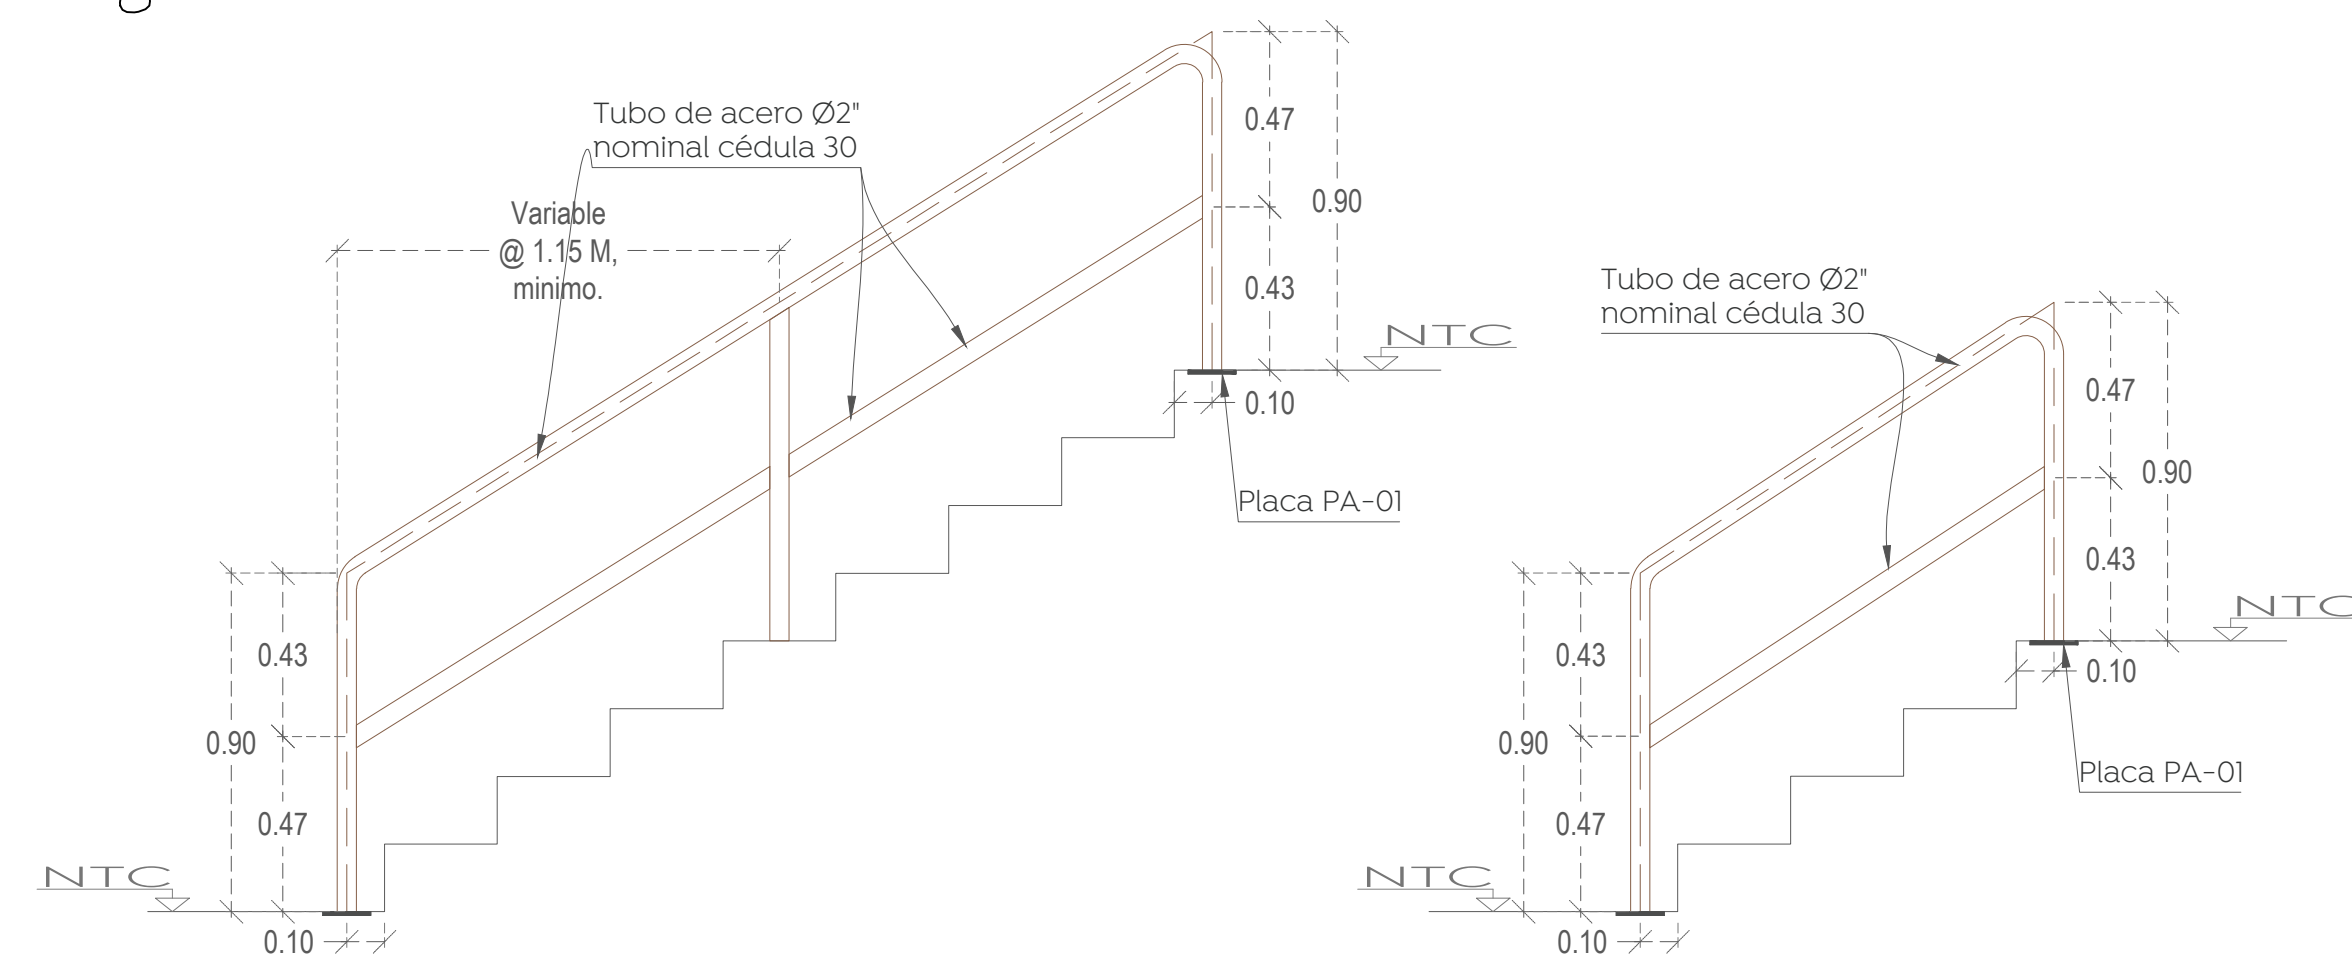

HB-02
Barandal en escaleras elaborado con tubular de Ø2" cédula 30, aplicación de primario anticorrosivo y terminado en esmalte 100 color negro, acabado mate marca Comex o similar.

Esc. 1:20

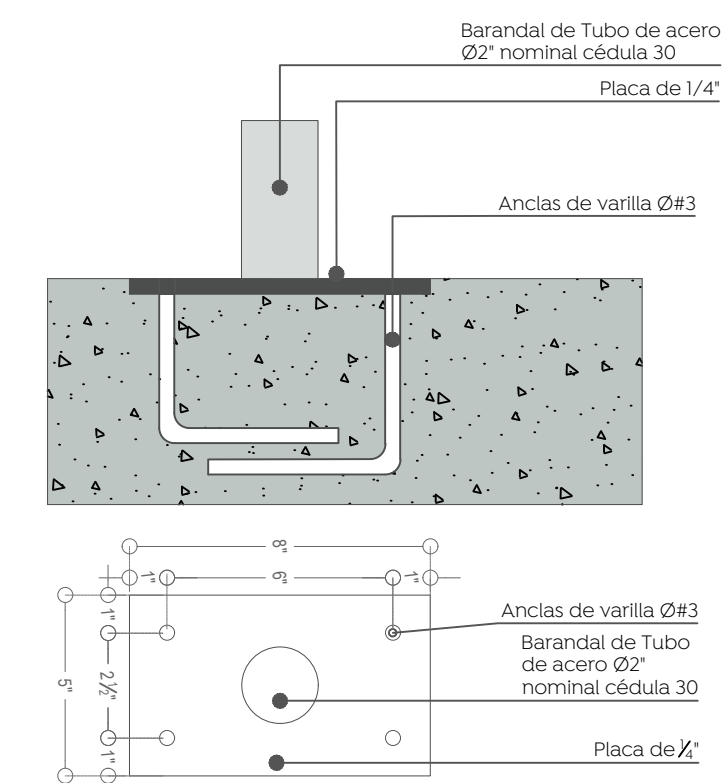

Detalle PA-01
Placa de acero para recibir herrera, espesor de 1/4", con anclas de varillas Ø#3 con un desarrollo de 0.25 m, incluye: soldadura, aplicación de primario anticorrosivo, y terminado en esmalte 100 color negro acabado mate marca Comex o similar

Esc. 1:5



Alcances generales:

Nombre del proyecto: Pavimentación y mejoramiento del entorno urbano de la calle Fresno, calles Moctezuma/Gigantes y Enrique. Incluye: peatonalización, modernización de Redes Básicas de Alcantarillado, conducción y distribución, infraestructura urbana y otros complementarios, Colonia Vistas del Centinela, Municipio de Zapopan, Jalisco.

Contenido del plano: **Planta de Herrería perimetral y detalles**

No. Contrato: **DOPI-MUN-R33-PAV-LP-075-2023**

Director de Obras Públicas e Infraestructura:

Ing. Ismael Jáuregui Castañeda
Jefe de la Unidad de Estudios y Proyectos:

Arq. Edwin Aguilar Escatet
Responsable del proyecto:

Arq. Luis Antonio Brena García
Ubicación: Colonia Vistas del Centinela, Municipio de Zapopan, Jalisco

Fecha: Mayo 2023
Escala: Indicada
Acotaciones: Metros

Clave: **HER-01**