


Alcances generales:

Vegetación	
CURBOS SUAVES	
1	Dieta mozo, Cameraria
2	Madera filtrada, Capa de 3cm de espesor de madera producto de trituración de diversos árboles, cubriendo la superficie de manera homogénea.
ESTADOS MEDIANOS	
3	Savia de Salvia formicosa, 50 piezas por m ²
4	Lavanda, 10 plantas por m ²
5	Geranium, 4 plantas por m ²
6	Estado: área de mantenimiento, 2 plantas por m ²
ÁRBOLES	
7	Pinus molle, Nombre común: Guamúchil, Árboles existentes a conservar (8 m mínimo)
8	hibiscus rosa-sinensis, Nombre común: Maligüeta, Altura: 2 m o Edad: 3 años
9	Cordia alliodora, Nombre común: Llave de oro asiática, Altura: 2 m o Edad: 3 años
10	Cacalouachitl, Nombre común: Humareda taura, Altura: 2 m o Edad: 3 años
11	Cassipouira pulcherrima, Nombre común: Tabajero, Enano, Altura: 2 m o Edad: 3 años
12	Aspidelia caribaei, Nombre común: Cereza, Altura: 2 m o Edad: 3 años
13	Begonia albiflora, Nombre común: Fresno o apomo, Altura: 2 m o Edad: 3 años
14	Prosopis juliflora, Nombre común: Maguey, Altura: 2 m o Edad: 3 años
15	Begonia grandiflora, Nombre común: Pajuelo de hojas grandes, Altura: 2 m o Edad: 3 años
16	Bougainvillea, Nombre común: Bugambilia o Camelina, Altura: 2 m o Edad: 3 años
17	Centrosema purpureum, Nombre común: Soamea púrpura, 5 piezas por m ²
18	Wedelia, Nombre común: Guadalupe, 5 piezas por m ²

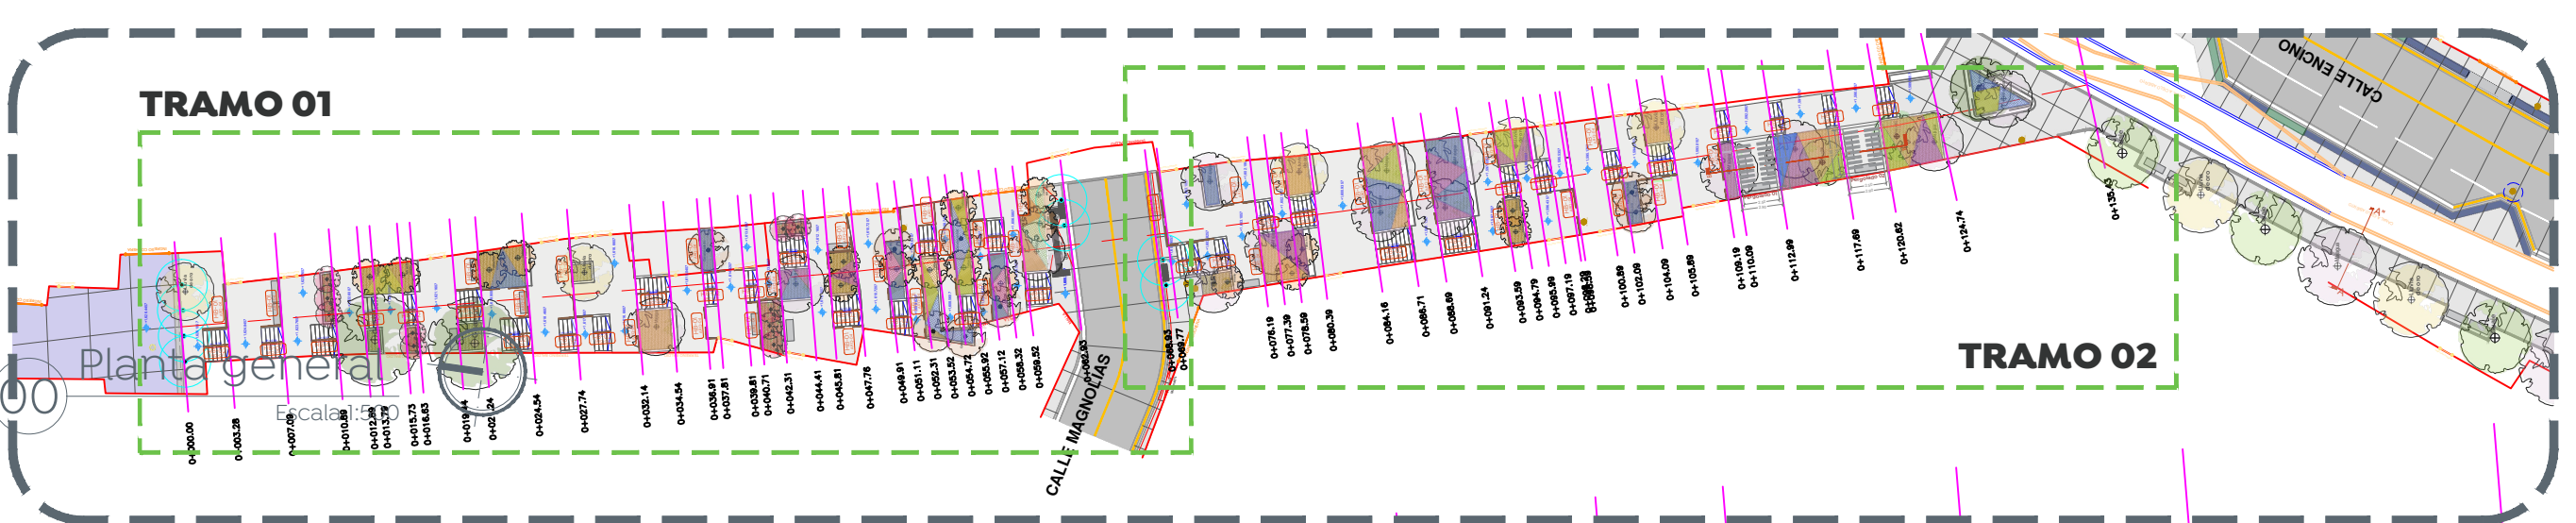

Simbología	Mobiliario / Especificación	Imagen
1	Banca de concreto armado BAN_REC01 Medidas: 150 x 50 x 50 cm. Acabado pulido y sellado.	
6 Piezas		

Nombre del proyecto: Pavimentación y mejoramiento del entorno urbano de la calle Fresno, calles Moctezuma/Gigantes y Enlago, incluye: peatonalización, modernización de Redes Dorsales de Alcantarillado, conducción y distribución, infraestructura urbana y obras complementarias, Colonia Vistas del Centinela, Municipio de Zapopan, Jalisco.

Contenido del plano:
Planta de vegetación y mobiliario

No. Contrato:
DOPI-MUN-R33-PAV-LP-075-2023

Director de Obras Públicas e Infraestructura:
Ing. Ismael Jáuregui Castañeda

Jefe de la Unidad de Estudios y Proyectos:
Arq. Edwin Aguilar Escatet

Responsable del proyecto:
Arq. Luis Antonio Brena García

Ubicación:
 Colonia Vistas del Centinela, Municipio de Zapopan, Jalisco

Fecha: Mayo 2023
 Escala: Indicada
 Acotaciones: Metros

Clave:
VEG-01