

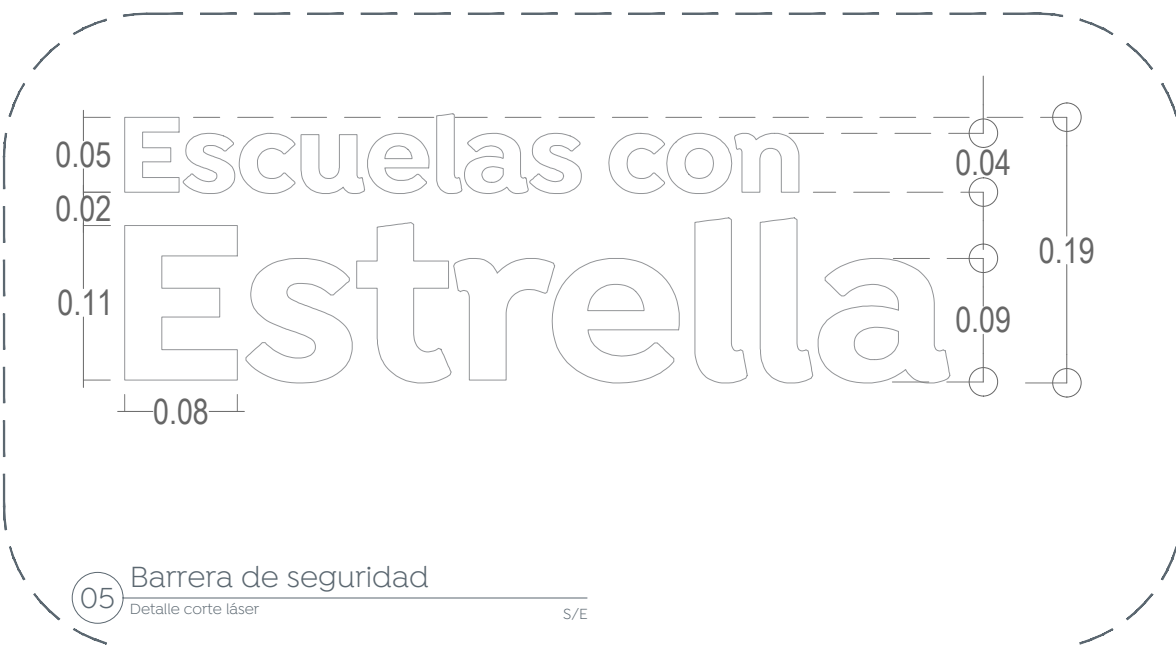
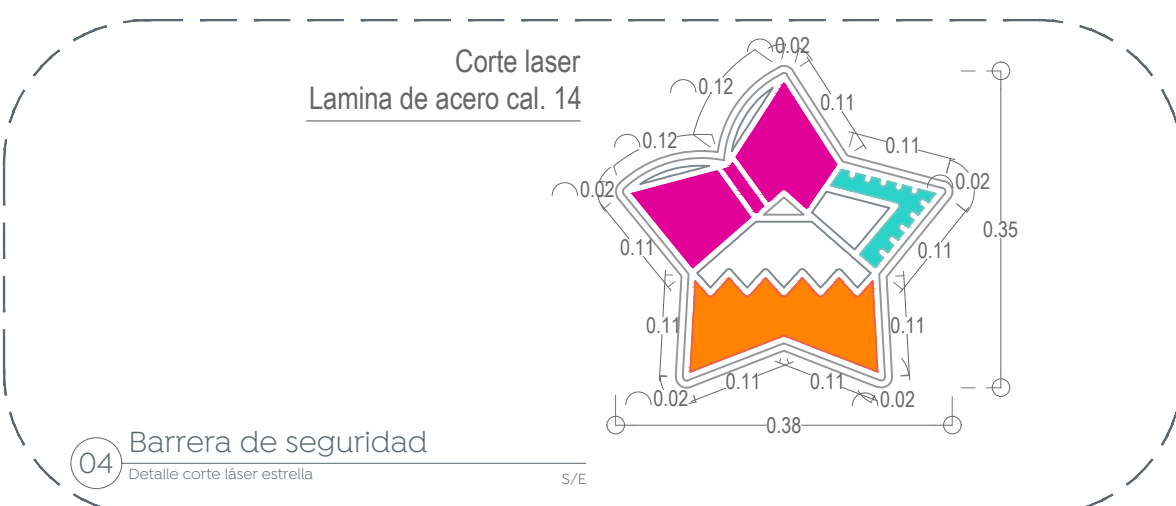


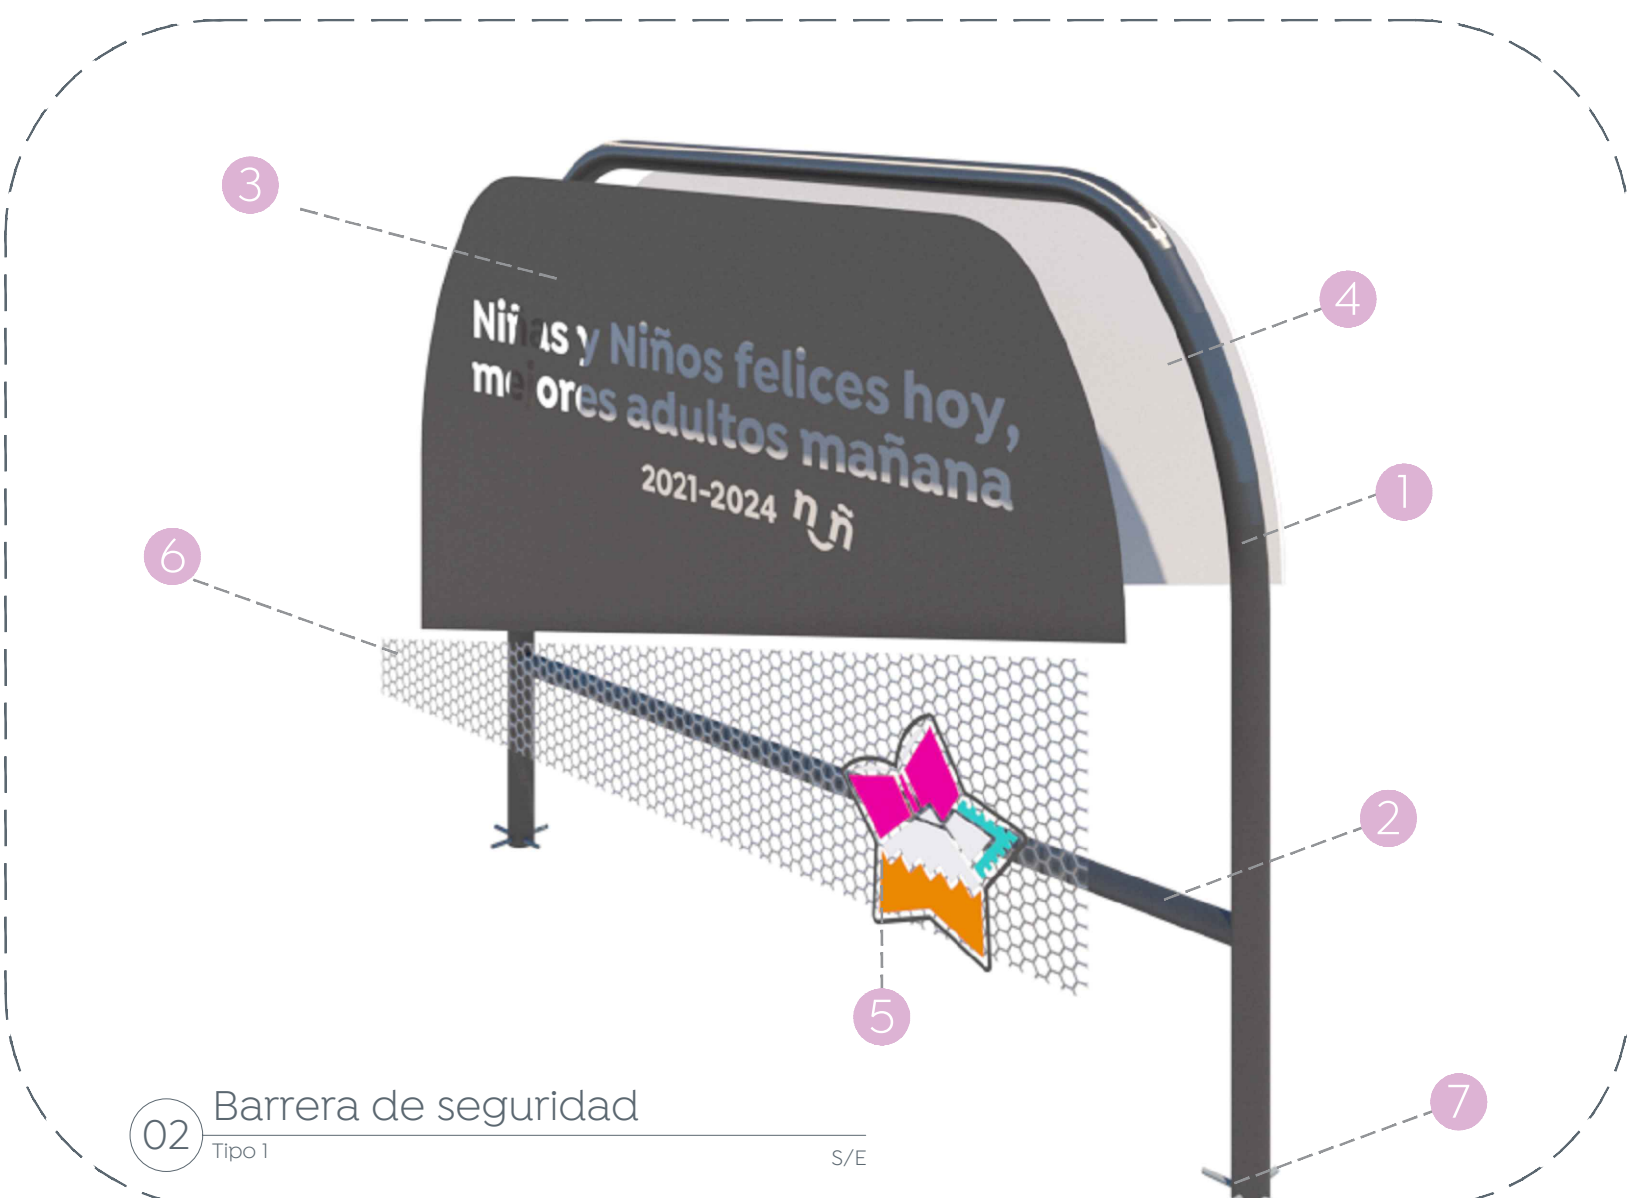

- Especificaciones:
- Materiales:
- 1 Tubo de acero 2.5"
  - 2 Tubo de acero 2"
  - 3 Lámina de acero Cal18  
\*corte láser\*
  - 4 Lámina de acero Cal14 Nota: cara interior color blanco, cara exterior: pantone 430 C \*corte láser\*
  - 5 Lámina de acero Cal14  
\*corte láser\*
  - 6 Lámina multiperforada Cal12, barroño 6mm
  - 7 Varilla de acero 1"
- Terminado:
- Pintura Electroestática Pantone 430 C
  - Pintura Electroestática Pantone 151 C
  - Pintura Electroestática Pantone 3252 C
  - Pintura Electroestática Pantone Rhodamine Red C
  - Pintura Electroestática Blanco

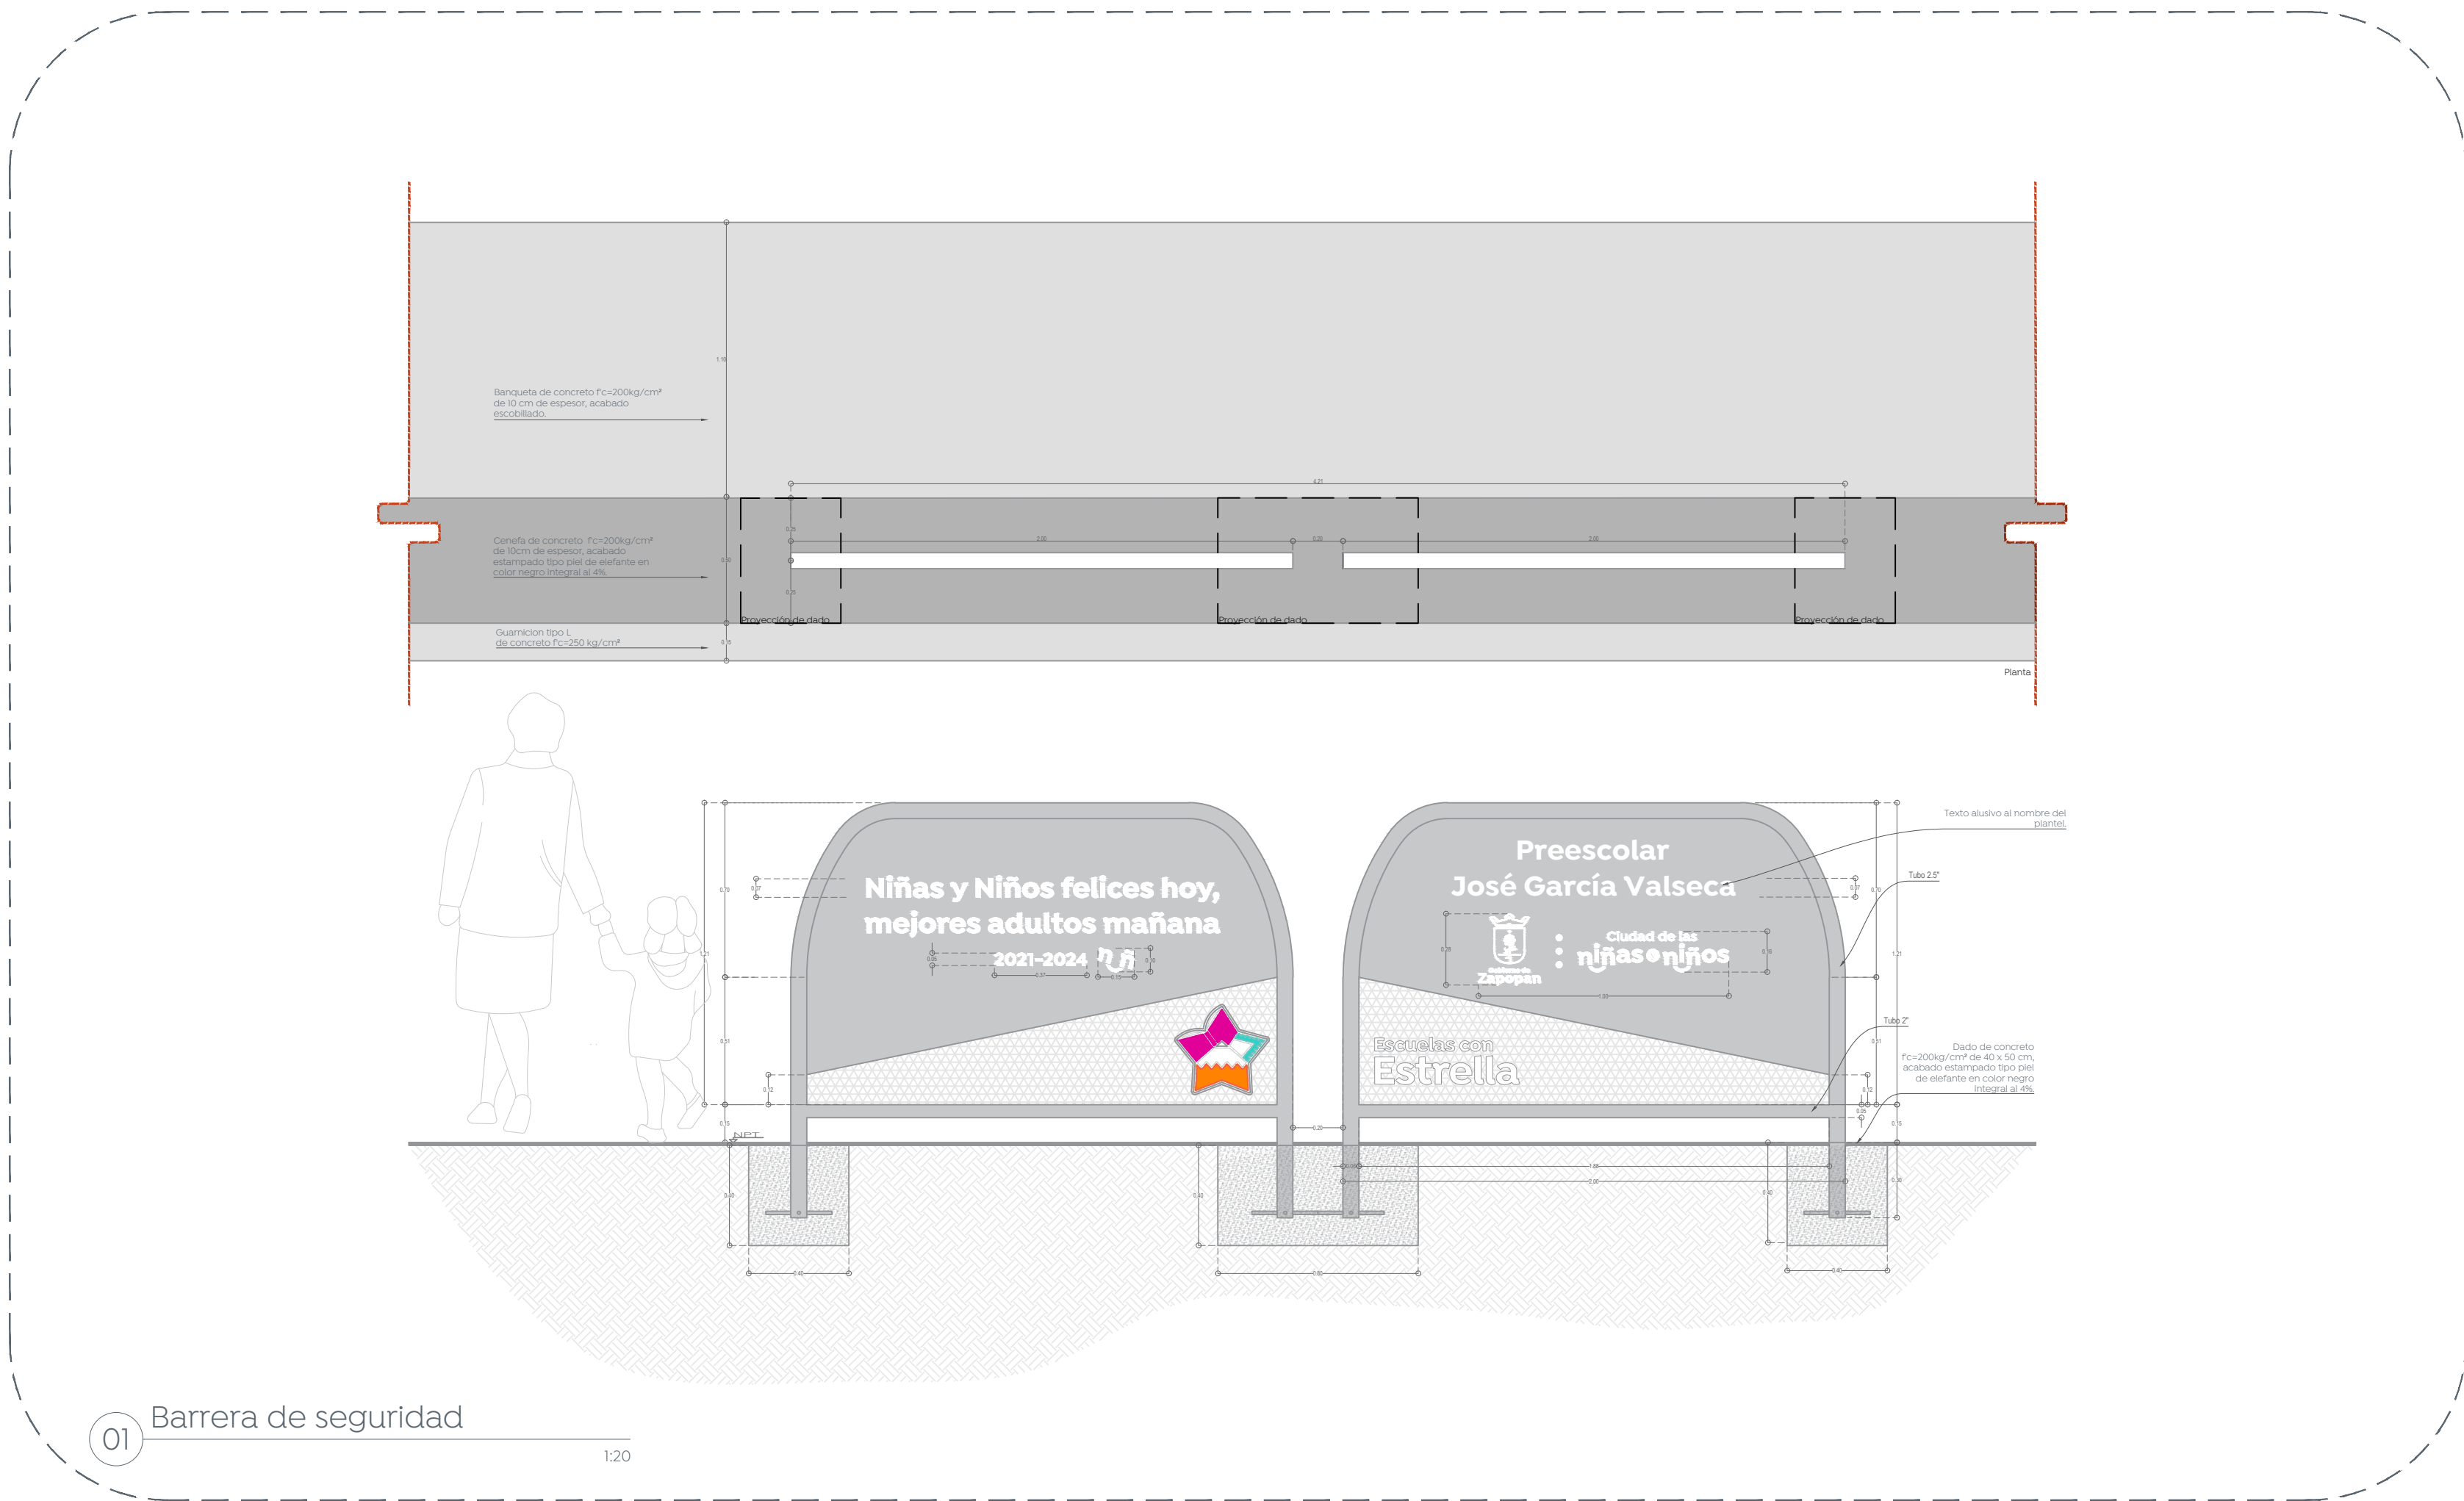

Nombre del proyecto:  
Estructuras con lonjaria, rehabilitación de cancha de usos múltiples, patio cívico, accesibilidad universal, banquetas, grúas peatonales y obras conmemorativas en el Preescolar José García Valseca, Clave PD3N0078, Calle General Melitón Albarrán José García Valseca, Colonia Primavera Nueva Apodaca, Melitón Albarrán José García Valseca, Calle Prof. Luis G. Monzón, colonia la Aurora, Municipio de Zapopan, Jalisco.

Contenido del plano:  
Barrera de Seguridad, Preescolar José García Valseca  
No. Contrato:  
DOPI-MUN-RM-IE-LP-065-2023  
Director de Obras Públicas e Infraestructura:  
Ing. Ismael Jáuregui Castañeda  
Jefe de la Unidad de Estudios y Proyectos:  
Arq. Edwin Aguilar Escatel  
Jefe de área:  
Arq. Angela Jazmin Vargas Olmedo  
Arq. Julio César Robles Ríos  
Ubicación:  
Calle Gral. Melitón Albañez 521, Constitución, 45160 Zapopan, Jal.  
Norte:  
Fecha: -  
Escala: Indicada  
Cotas: Metros Clave:  
EE-PE-JGV-BS