




01 PLANTA UBICACIÓN ESCALA 1:200

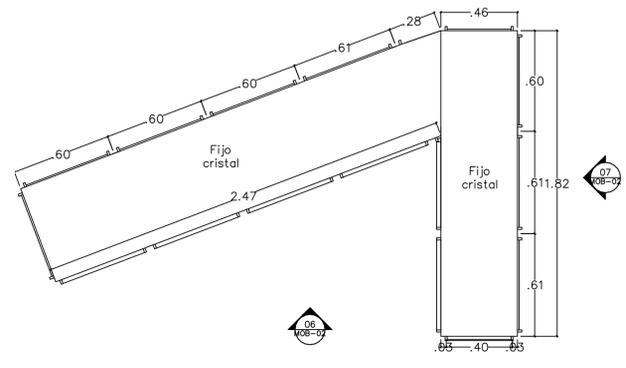


02 PLANTA ESCRITORIO ESCALA 1:20

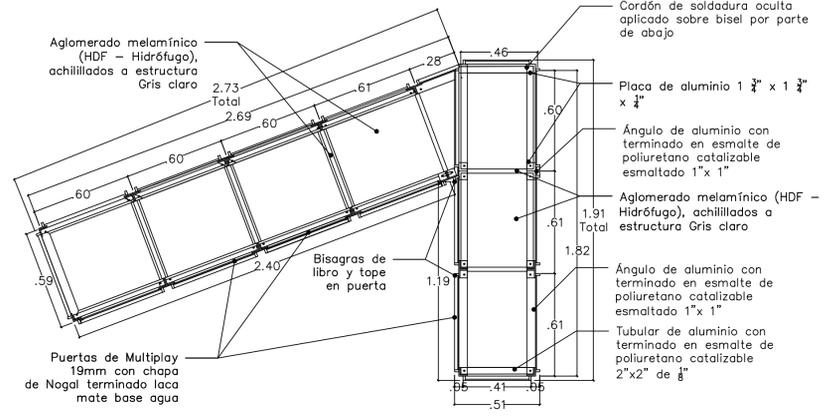


03 PLANTA ESTRUCTURAL DE ESCRITORIO ESCALA 1:20

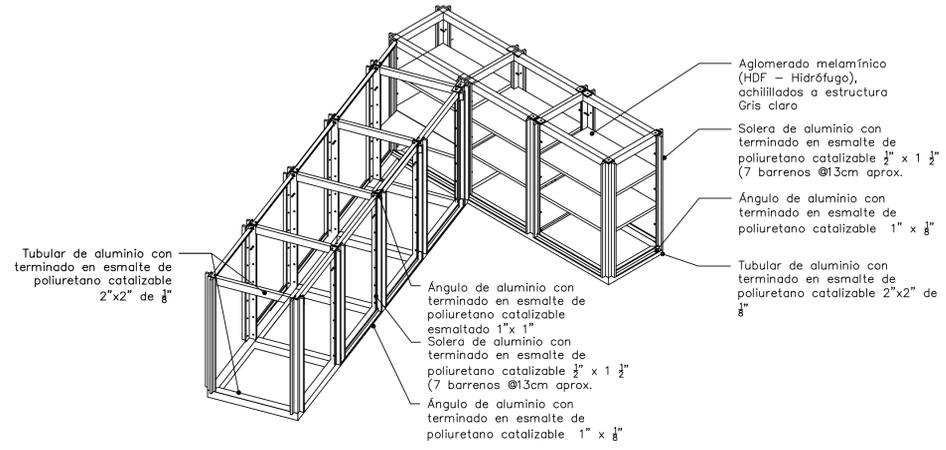


04 ISOMÉTRICO ESTRUCTURAL ESCALA 1:20

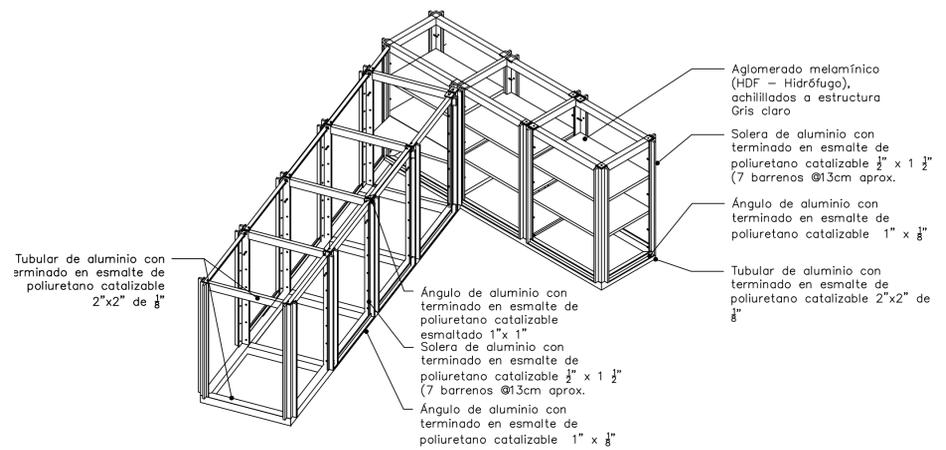


05 ISOMÉTRICO ESCALA 1:20

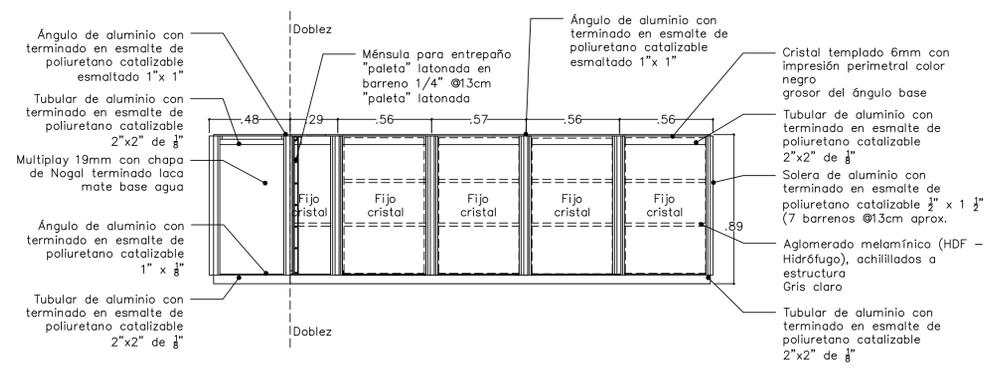


06 ALZADO 01 ESCALA 1:20

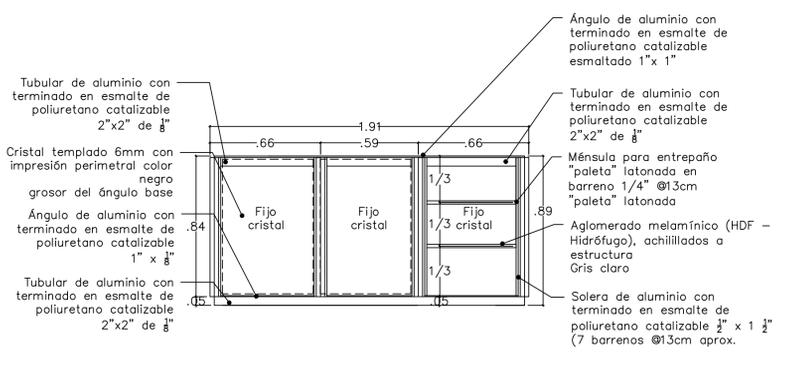

07 ALZADO 02 ESCALA 1:20

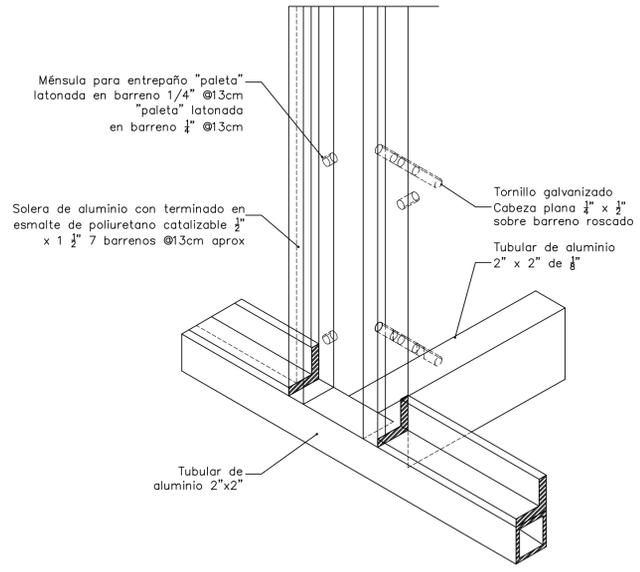

08 DETALLE ZOCLO ESCALA 1:2

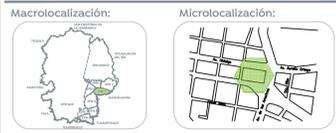

Especificaciones:

Nombre del proyecto: Adecuación museográfica - técnica - arquitectónica y obras complementarias del Museo de Arte de Zapopan (MAZ), etapa 01, ubicado en la confluencia de la Av. Hidalgo, Av. de las Américas, prolongación 20 de noviembre, Municipio Zapopan, Jalisco.

Contenido del plano:

|                                                           |                                 |
|-----------------------------------------------------------|---------------------------------|
| Detalle front desk                                        |                                 |
| No. Contrato: DOPI-MUN-RM-IM-LP-090-2023                  |                                 |
| Director de Obras Públicas e Infraestructura:             |                                 |
| Ing. Ismael Jáuregui Castañeda                            |                                 |
| Jefe de la Unidad de Estudios y Proyectos:                |                                 |
| Arq. Edwin Aguiar Escatel                                 |                                 |
| Jefe de área:                                             | Responsable del proyecto:       |
| Arq. Alejandro Tapia Olarra                               | Arq. Guillermo Pacheco González |
| Ubicación: Av. Hidalgo 352, Col. Centro, Zapopan, Jalisco |                                 |
| Norte:                                                    | Fecha: Junio 2023               |
| Escala: Indicada                                          | Revisión: 00                    |
| Acotaciones: Metros                                       | Claves: Número: MOB02           |