



Macrolocalización: Microlocalización:

Especificaciones:

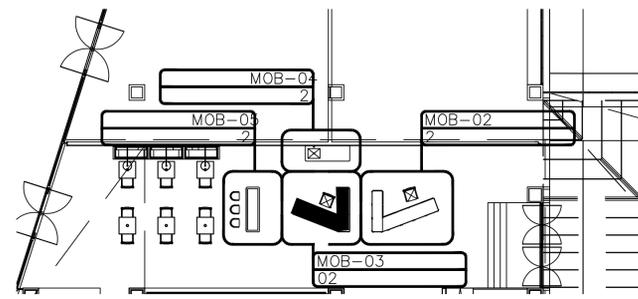


01 PLANTA UBICACIÓN

ESCALA 1:200

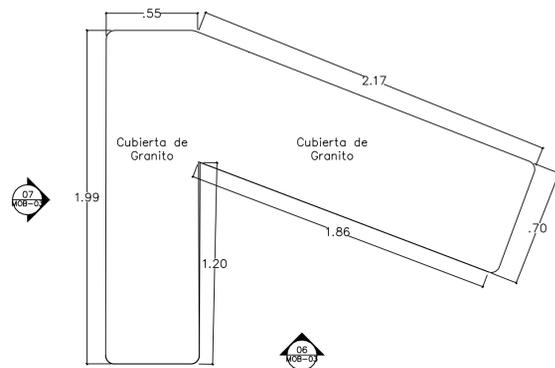


02 PLANTA ESCRITORIO

ESCALA 1:20

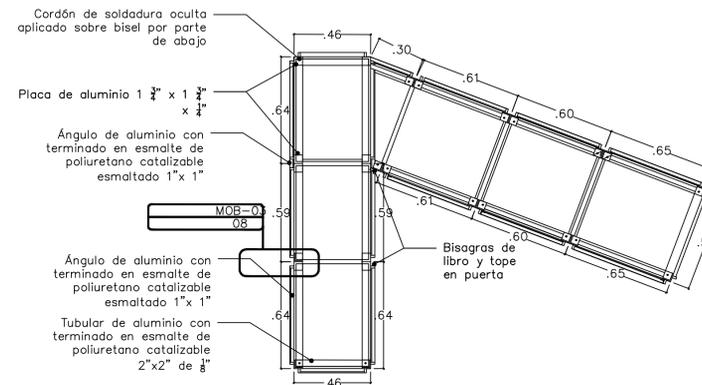


03 PLANTA ESTRUCTURAL DE ESCRITORIO

ESCALA 1:20

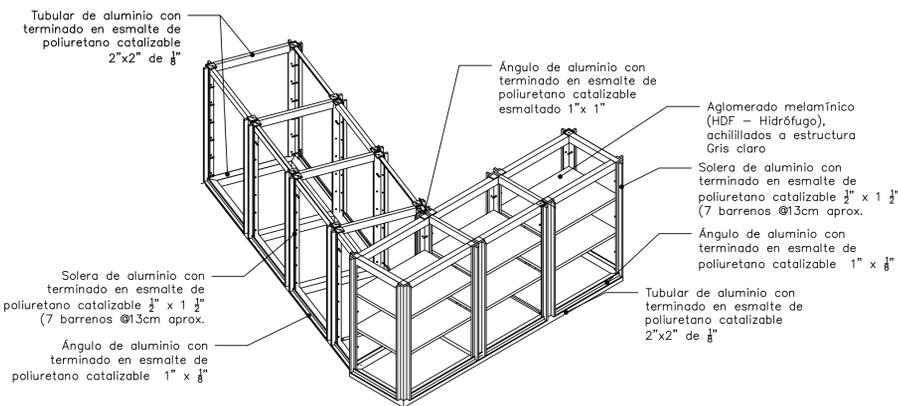


04 ISOMÉTRICO ESTRUCTURAL

ESCALA 1:20

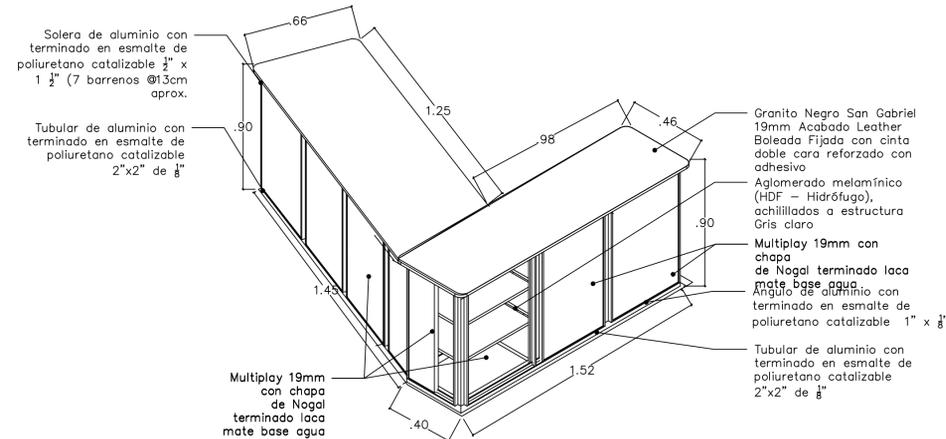


05 ISOMÉTRICO

ESCALA 1:20

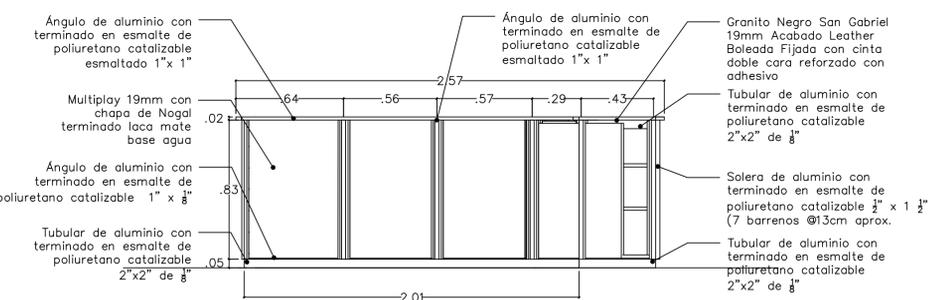


06 ALZADO 01

ESCALA 1:20

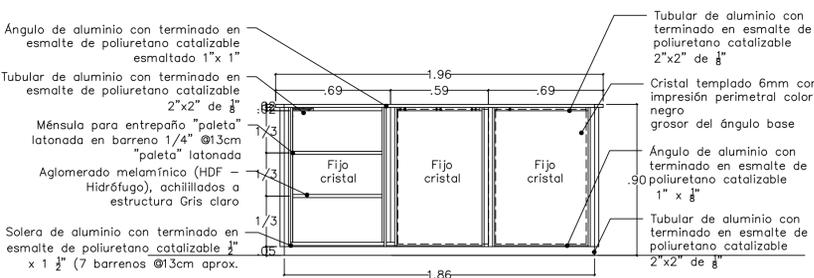

07 ALZADO 02

ESCALA 1:20

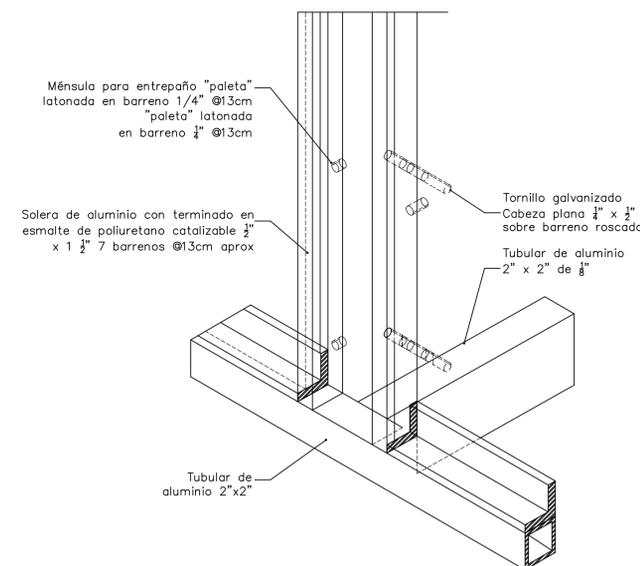

08 DETALLE

ESCALA 1:20

Nombre del proyecto: Adecuación museográfica - técnica - arquitectónica y obras complementarias del Museo de Arte de Zapopan (MAZ-), etapa 01, ubicado en la confluencia de la Av. Hidalgo, Av. de las Américas, prolongación 20 de noviembre, Municipio Zapopan, Jalisco.

Contenido del plano:

Detalle barra preparación de alimentos

No. Contrato:

DOPI-MUN-RM-IM-LP-090-2023

Director de Obras Públicas e Infraestructura:

Ing. Ismael Jáuregui Castañeda

Jefe de la Unidad de Estudios y Proyectos:

Arq. Edwin Aguiar Escatel

Jefe de área:

Arq. Alejandro Tapia Olarra

Responsable del proyecto:

Arq. Guillermo Pacheco González

Ubicación:

Av. Hidalgo 352, Col. Centro, Zapopan, Jalisco

Fecha: Junio 2023

Escala: Indicada

Acotaciones: Metros, Claves, Número

Revisión: 00

MOB 03