




00 AXONOMÉTRICO Sin Escala

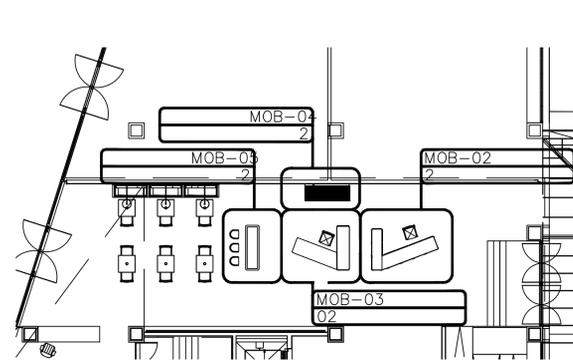


01 PLANTA UBICACIÓN ESCALA 1:200

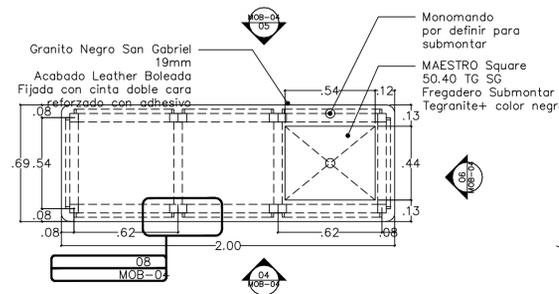


02 PLANTA ESCALA 1:20

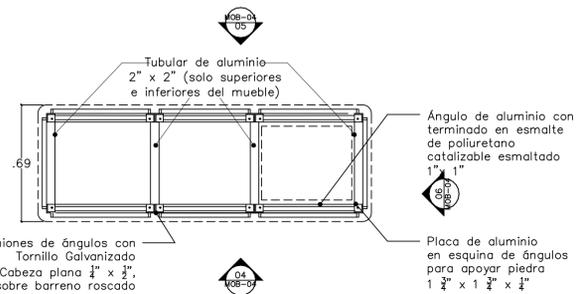


03 PLANTA ESTRUCTURAL ESCALA 1:20

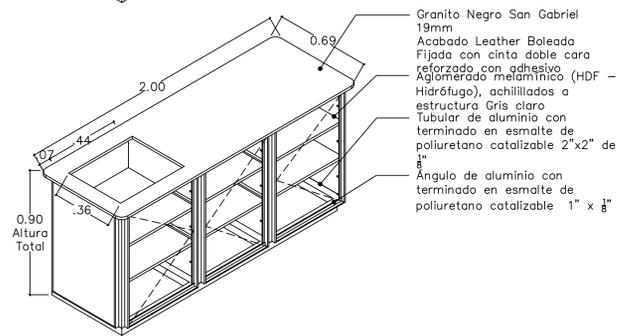


04 ALZADO FRONTAL ESCALA 1:20

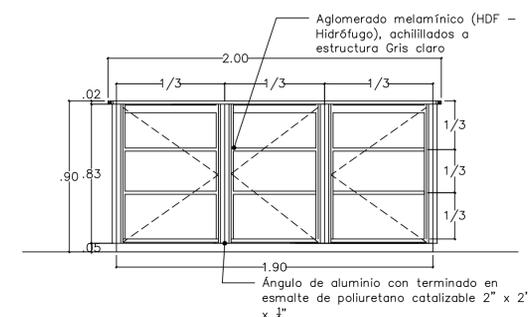


04 ALZADO FRONTAL ESCALA 1:20

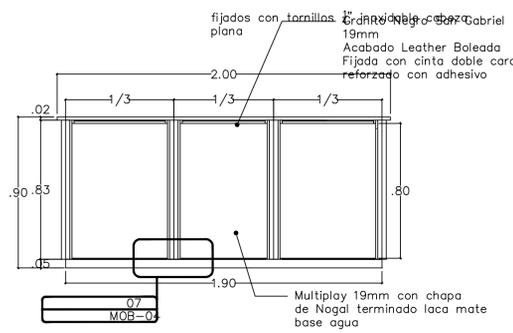


05 ALZADO POSTERIOR ESCALA 1:20

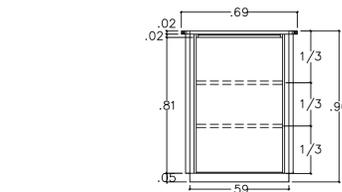


06 ALZADO LATERAL ESCALA 1:20

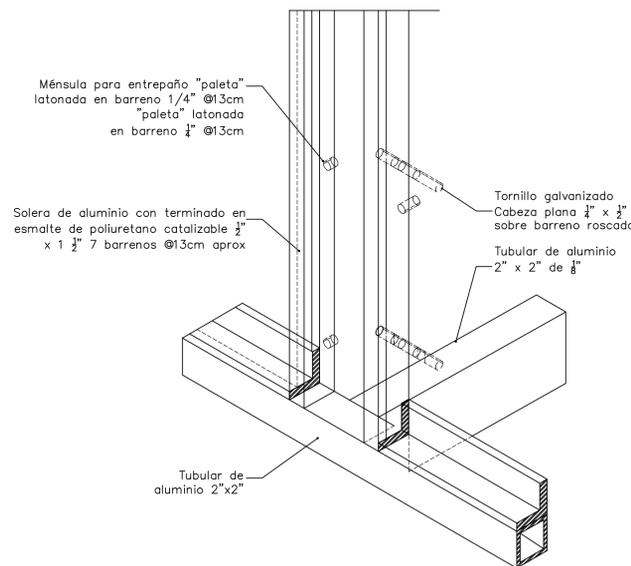


07 DETALLE ZOCLO ESCALA 1:2

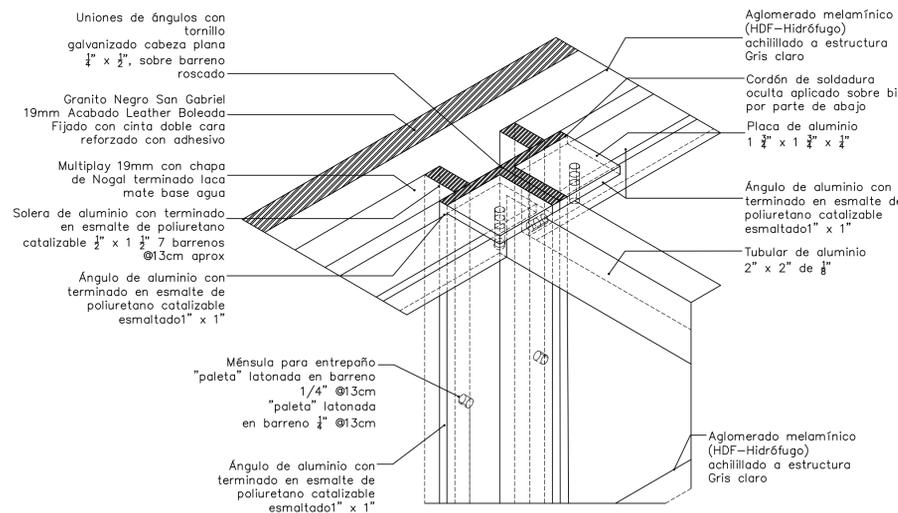

08 DETALLE APOYO ESCALA 1:2

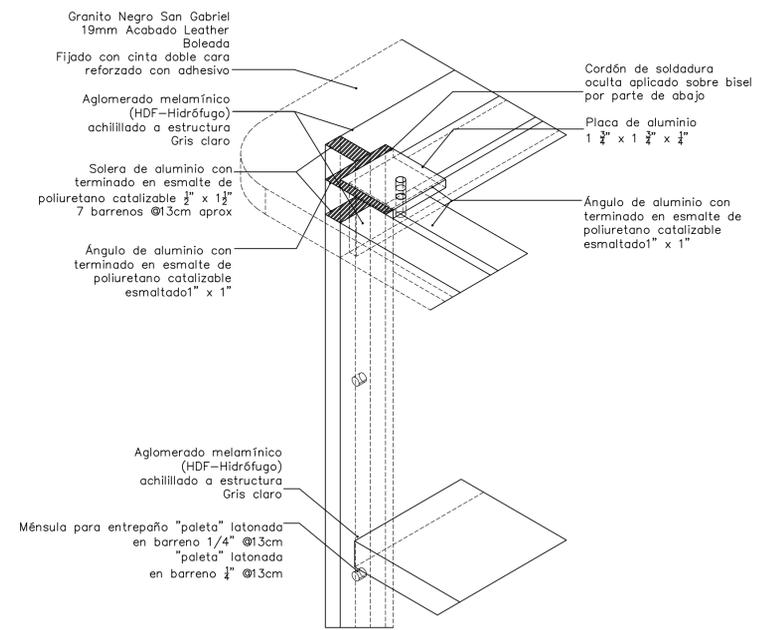

09 DETALLE CUBIERTA ESCALA 1:2

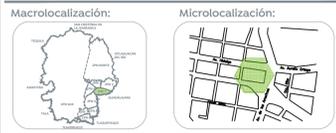

Macrolocalización: Microlocalización:

Especificaciones:

Nombre del proyecto: Adecuación museográfica - técnica - arquitectónica y obras complementarias del Museo de Arte de Zapopan (MAZ), etapa 01, ubicado en la confluencia de la Av. Hidalgo, Av. de las Américas, prolongación 20 de noviembre, Municipio Zapopan, Jalisco.

Contenido del plano:

Detalle barra cafetería	
No. Contrato: DOPI-MUN-RM-IM-LP-090-2023	
Director de Obras Públicas e Infraestructura:	
Ing. Ismael Jáuregui Castañeda	
Jefe de la Unidad de Estudios y Proyectos:	
Arq. Edwin Aguiar Escatel	
Jefe de área:	Responsable del proyecto:
Arq. Alejandro Tapia Olarra	Arq. Guillermo Pacheco González
Ubicación: Av. Hidalgo 352, Col. Centro, Zapopan, Jalisco	

Norte:	Fecha: Junio 2023
Escala: Indicada	Claves:
Acotaciones: Metros	Número: MOB 04
Revisión: 00	