



Macrolocalización: Microlocalización:

Especificaciones:

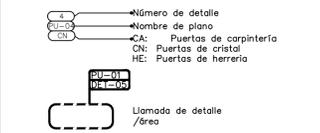


*Verificar medidas en obra.
 *Todas las soldaduras son de penetración.
 *Para las transiciones de acabados revisar plano de acabados.


- CN: Puertas de cristal
- CN1: Jaladiera con chapa a piso modelo TG-138 terminado anodizado natural o similar.
- CN2: Cristal.
- CN2.1: Puerta de cristal templado de 12mm transparente
- CN2.2: Puerta de cristal templado de 10 mm transparente con película traslúcida.
- CN2.3: Cristal fijo templado de 12 mm, transparente claro, unión a hueso.
- CN2.4: Cristal fijo templado de 10 mm, transparente claro, unión a hueso.
- CN3: Refuerzo para cancelería.
- CN3.1: PTR de refuerzo para cancelería, de 3 X 3 1/2" cal. 12 oculto en plafón, terminado natural.
- CN3.2: PTR de refuerzo para cancelería, de 2 X 1" cal. 12 de acero embudido en muro y plafón, terminado natural.
- CN3.3: Anclaje químico a losa estructural.
- CN4: Puerta abatible.
- CN4.1: Travesaño compuesto de dos canales de 3" de 6.1Kg/m, actuados en sentido opuesto, unidos a acero dejando 2cm. de separación entre terminados acero inoxidable.
- CN4.2: Columna compuesta de dos canales de 3" de 6.1Kg/m, actuados en sentido opuesto, unidos por solera de terminado acero inoxidable.
- CN4.3: Cerco fijo empotrado oculto en plafón cuando remate superior, y en piso siendo el inferior.
- CN4.4: Silión arquitectónico transparente, cortado en línea recta con navaja.
- CN4.5: Cerco de 2x2cm empotrado oculto entre alma canales de acero inoxidable.
- CN4.6: Calza
- CN4.7: Bisagra hidráulica embudido modelo BTS-65 terminado anodizado natural o similar.
- CN4.8: Bisagra inferior / Pivote tipo PT-10 Modelo 01ADUL10001, terminado anodizado natural o similar.
- CN4.9: Bisagra superior / pivote tipo PT-20 Modelo 01ADUL20001 terminado anodizado natural, o similar.
- CN4.10: Solero cal. 10, terminado satinado.
- CN4.11: Película traslúcida: Vinilo fundido decorativo semibrillante, arenado. Con adhesivo permanente sensible a la presión, modelo Crystal Dusted Scotchco 7723-214 o similar.
- CN5: Puerta corrediza.
- CN5.1: Sistema corredizo para cristales templados, Chetumal II, acabado anodizado natural o similar.
- CN5.2: Riel, perfil 6m, modelo Chetumal II, acabado anodizado natural o similar.
- CN5.3: Tope, modelo media luna acabado anodizado natural o similar.
- CN5.4: Escuadra de fijación, modelo Chetumal II, anodizado natural o similar.
- CN5.5: Neopreno.
- CN5.6: PTR 2 X 2" cal. 12, acabado satinado.
- CN5.7: Guía, acabado anodizado natural o similar.
- CN6: Louver fijo de acero, marco de PTR 2X2 cal. 12, horizontales ver detalle, terminado satinado.
- CN6: Louver fijo de acero
- CN6.1: Celosía C40 lisa sin martillar de 05mm de espesor, acabado en pintura color Ral 9006 aluminio por caras o similar.
- CN6.2: Ángulo de acero de 2" x 2" APS, grado A-36, con base primer anticorrosivo 2 manos y pintura automotiva mate color gris oscuro s.m.o.
- CN6.3: Ángulo de acero de 1" x 1" APS, grado A-36, con base Primer anticorrosivo 2 manos y pintura automotiva mate color gris oscuro s.m.o.
- CN6.4: Redondo raspado de 1/4 con pintura mate color gris oscuro s.m.o.
- CN6.5: Anclaje químico hit-mm plus o similar.

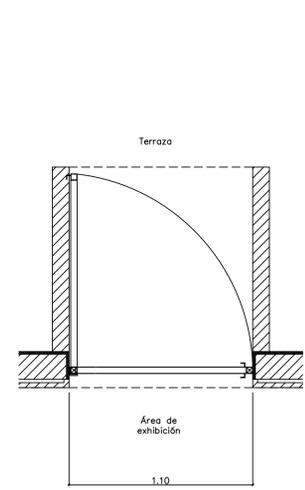


01 Planta PU11-1 ESCALA 1:20

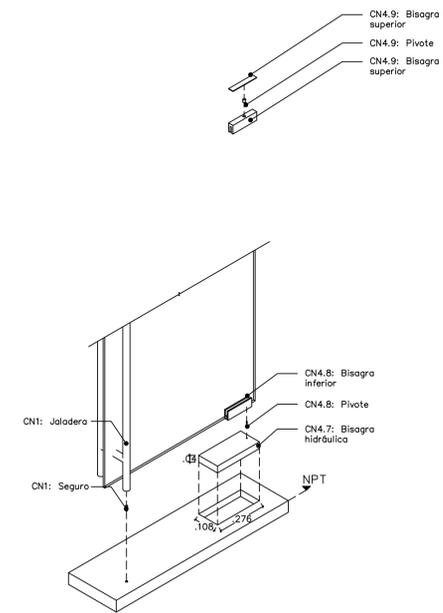


02 Detalles PU11-1 ESCALA 1:30

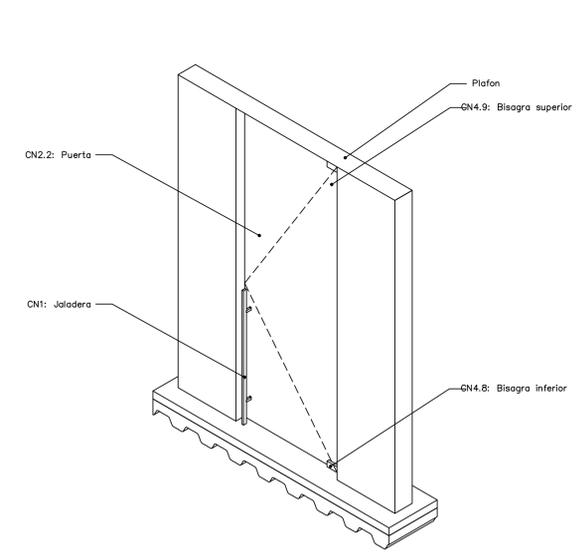

03 Isométrico PU11-1 ESCALA 1:30

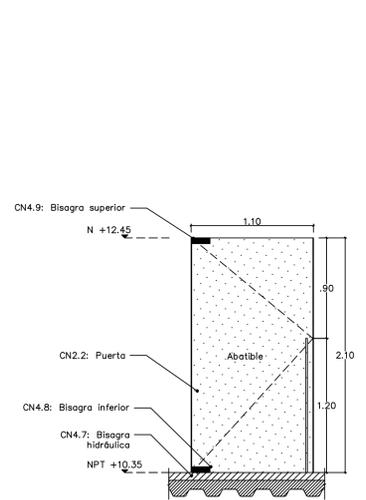

04 Alzado frontal / posterior PU11-1 ESCALA 1:30

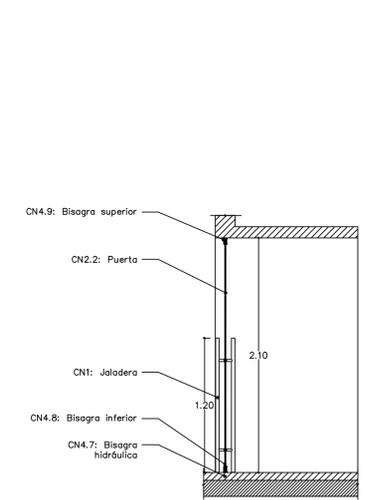

05 Sección PU11-1 ESCALA 1:30

Nombre del proyecto:
 Adecuación museográfica - técnica - arquitectónica y obras complementarias del Museo de Arte de Zapopan (MAZ-), etapa 01, ubicado en la confluencia de la Av. Hidalgo, Av. de las Américas, prolongación 20 de noviembre, Municipio Zapopan, Jalisco.

Contenido del plano:

Detalles puertas de cristal N2	
No. Contrato: DOPI-MUN-RM-IM-LP-090-2023	
Director de Obras Públicas e Infraestructura: Ing. Ismael Jáuregui Castañeda	
Jefe de la Unidad de Estudios y Proyectos: Arq. Edwin Aguiar Escatel	
Jefe de área: Arq. Alejandro Tapia Olarra	Responsable del proyecto: Arq. Guillermo Pacheco González
Ubicación: Av. Hidalgo 352, Col. Centro, Zapopan, Jalisco	
Norte:	Fecha: Junio 2023
Escala: Indicada	
Acotaciones: Metros	Clave: Número:
Revisión: 00	PU 11