




01 Planta de conjunto
Acabados en piso 1:125

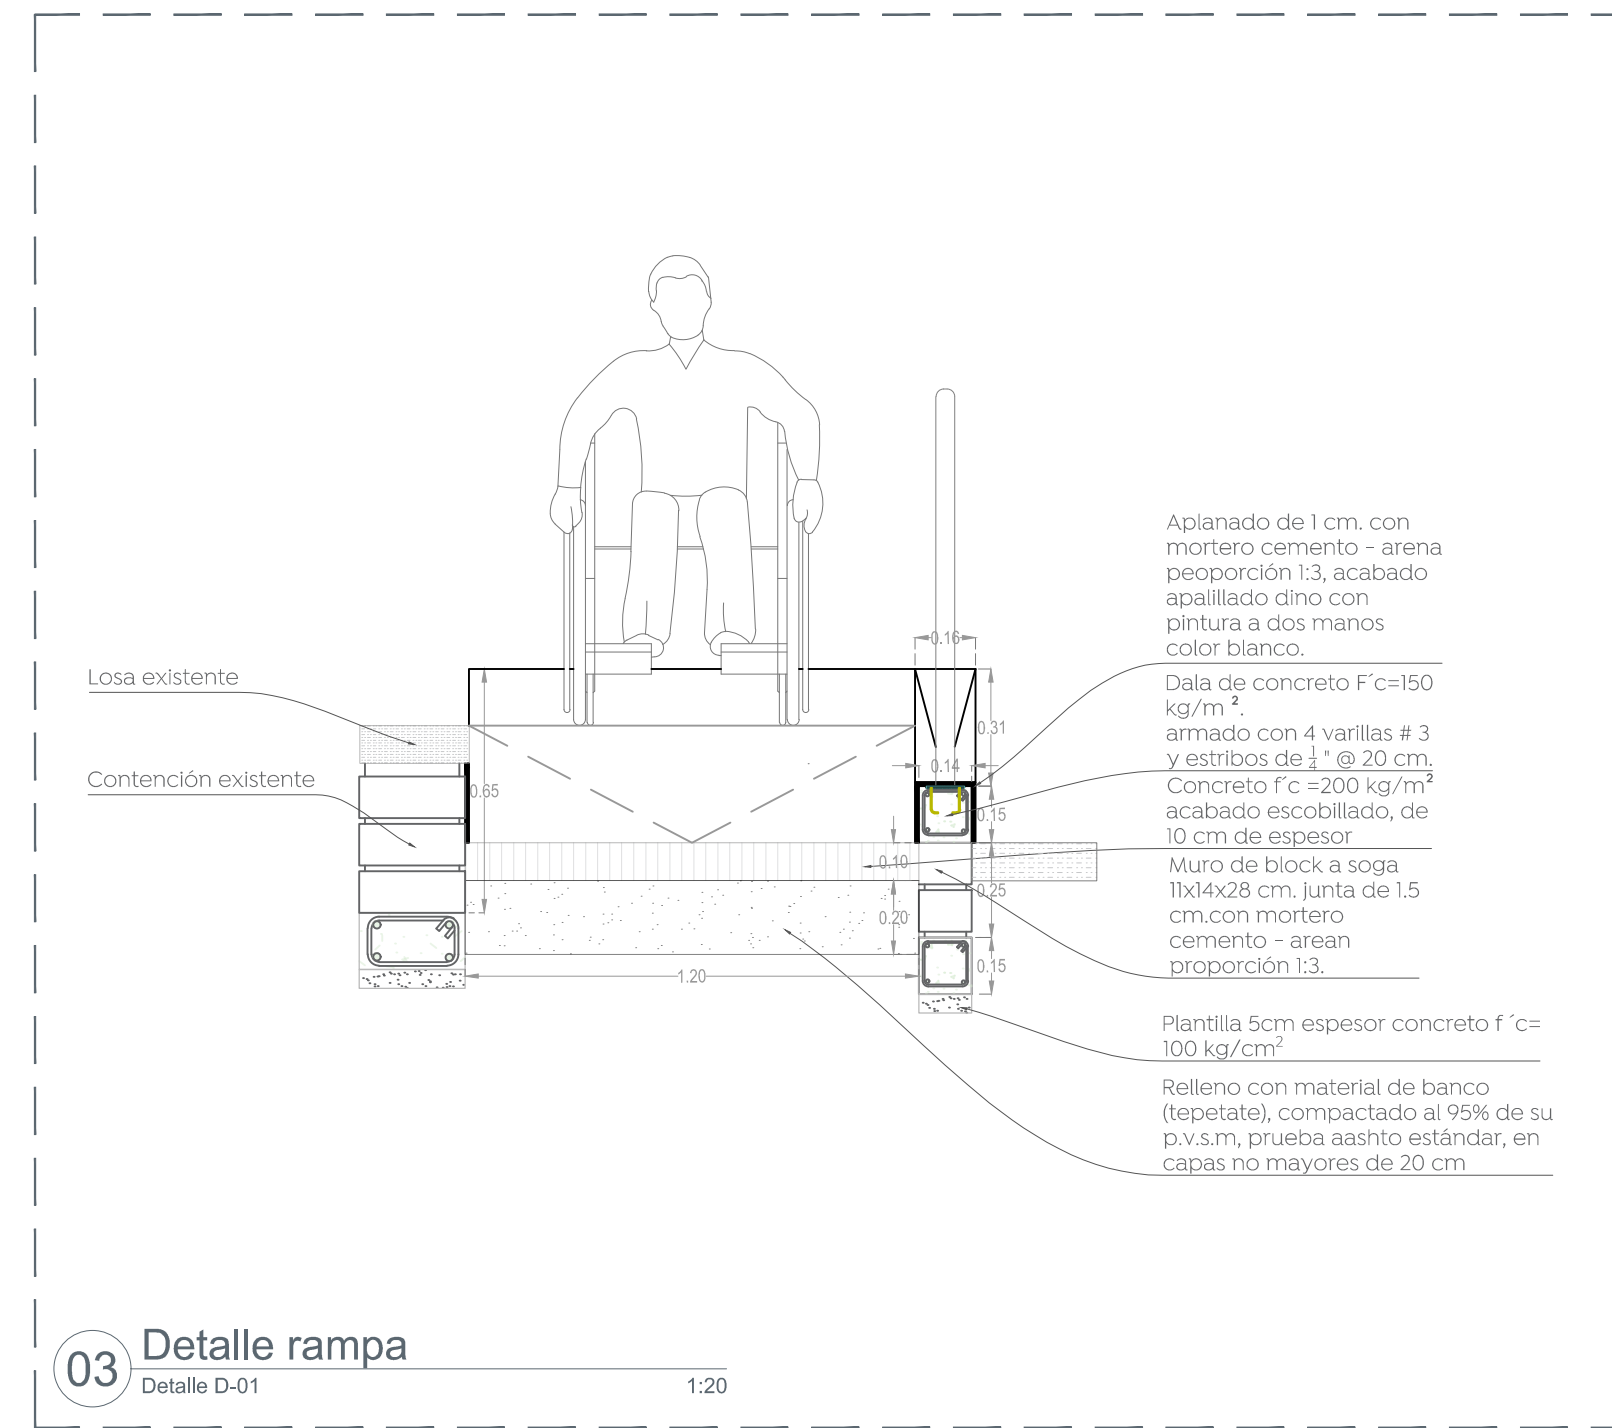


03 Detalle rampa
Detalle D-01 1:20

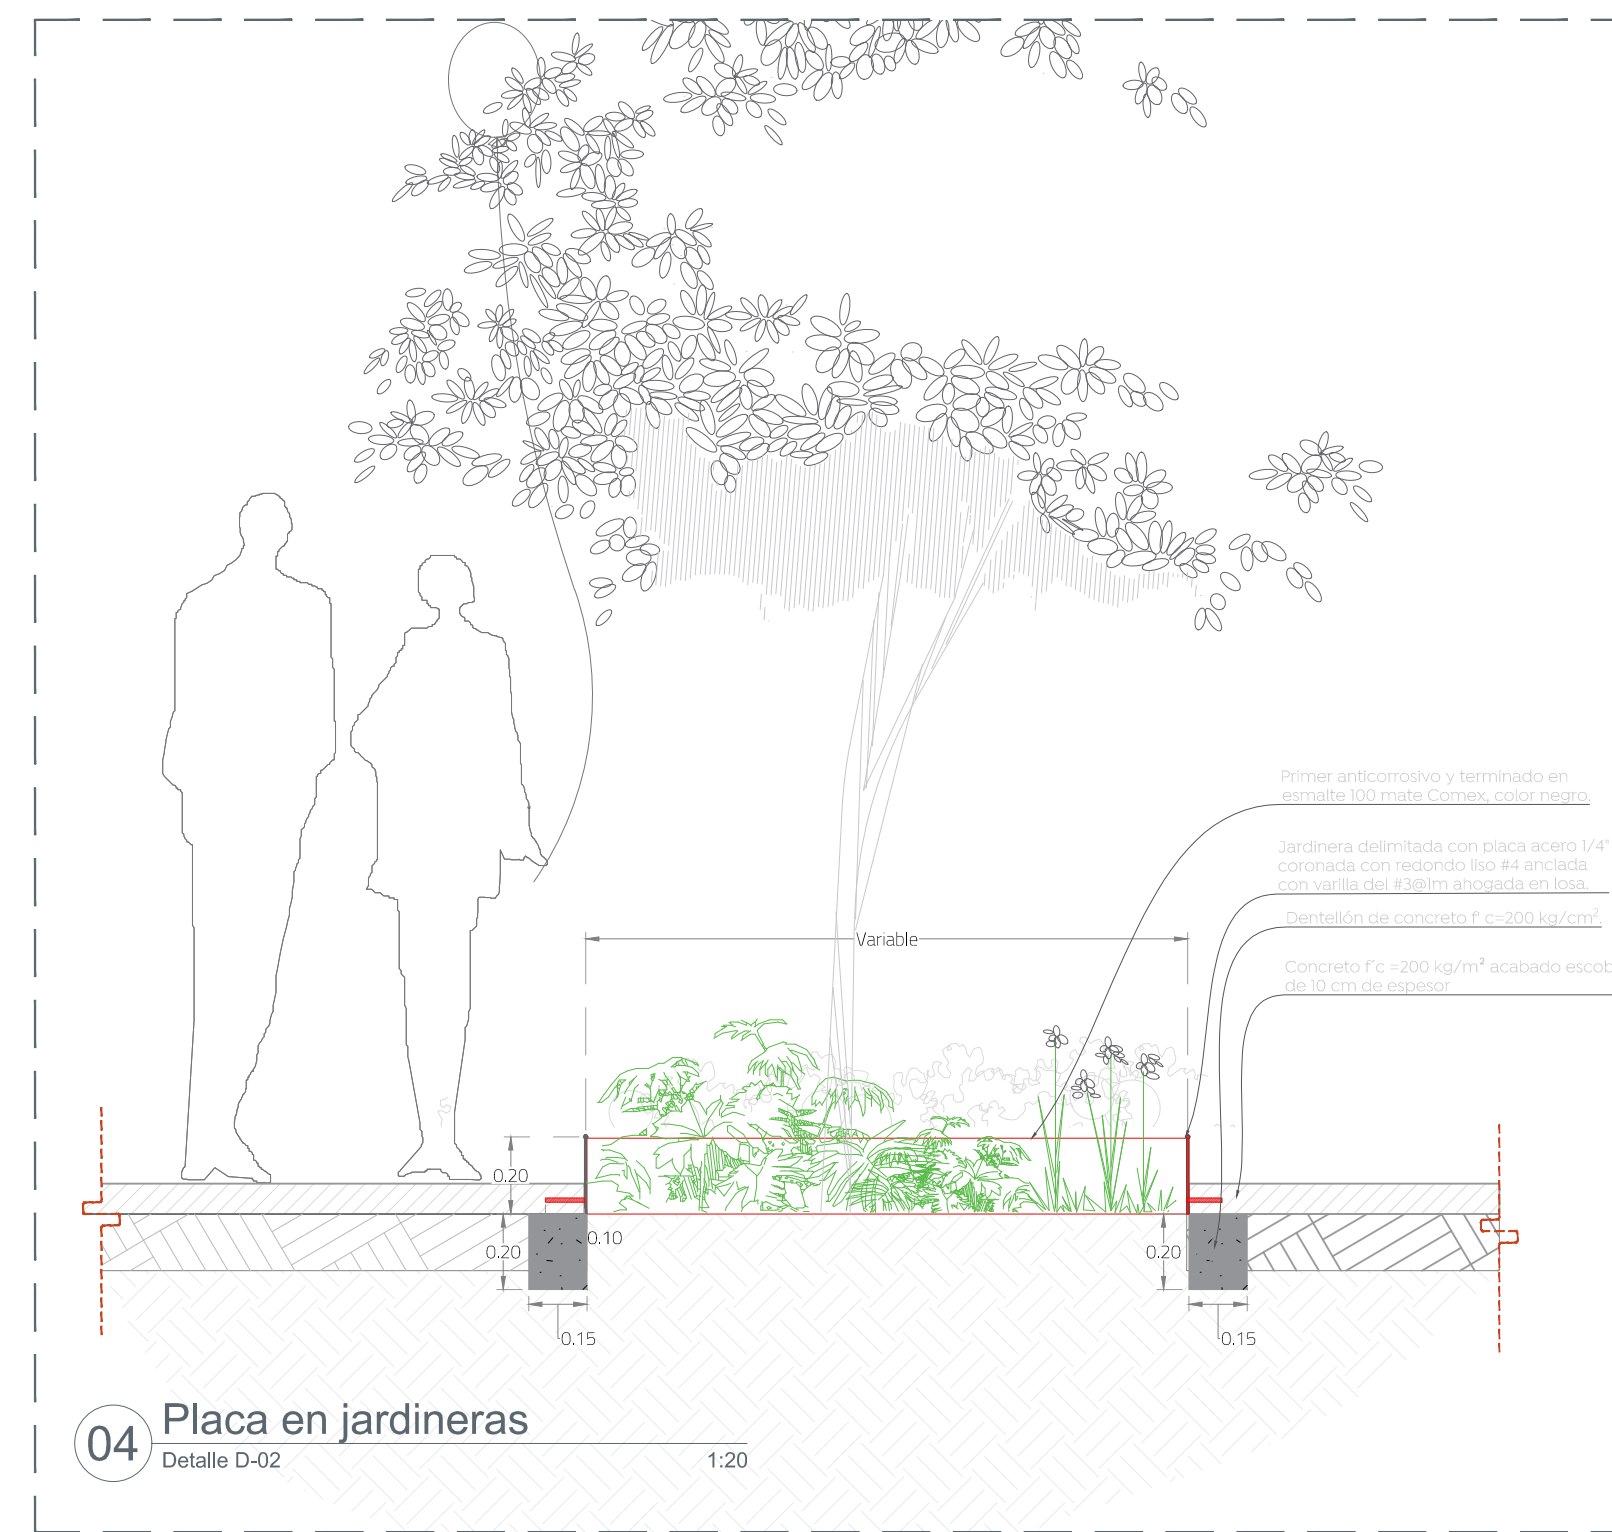

04 Placa en jardineras
Detalle D-02 1:20

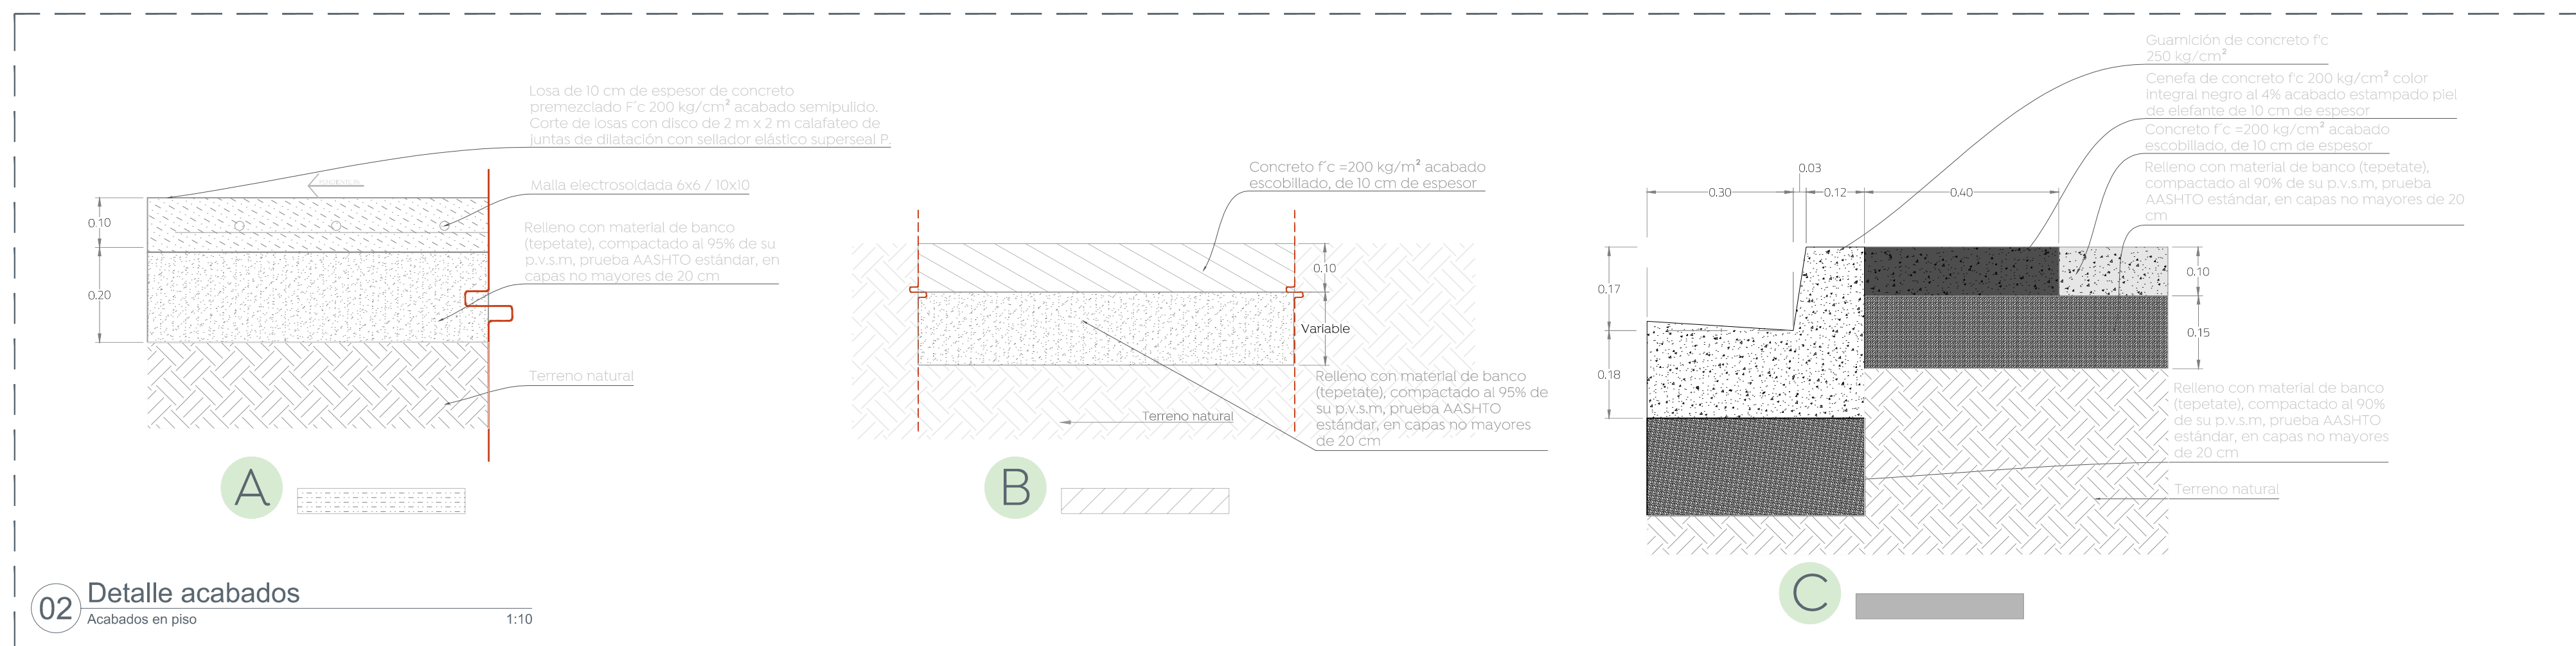

02 Detalle acabados
Acabados en piso 1:10

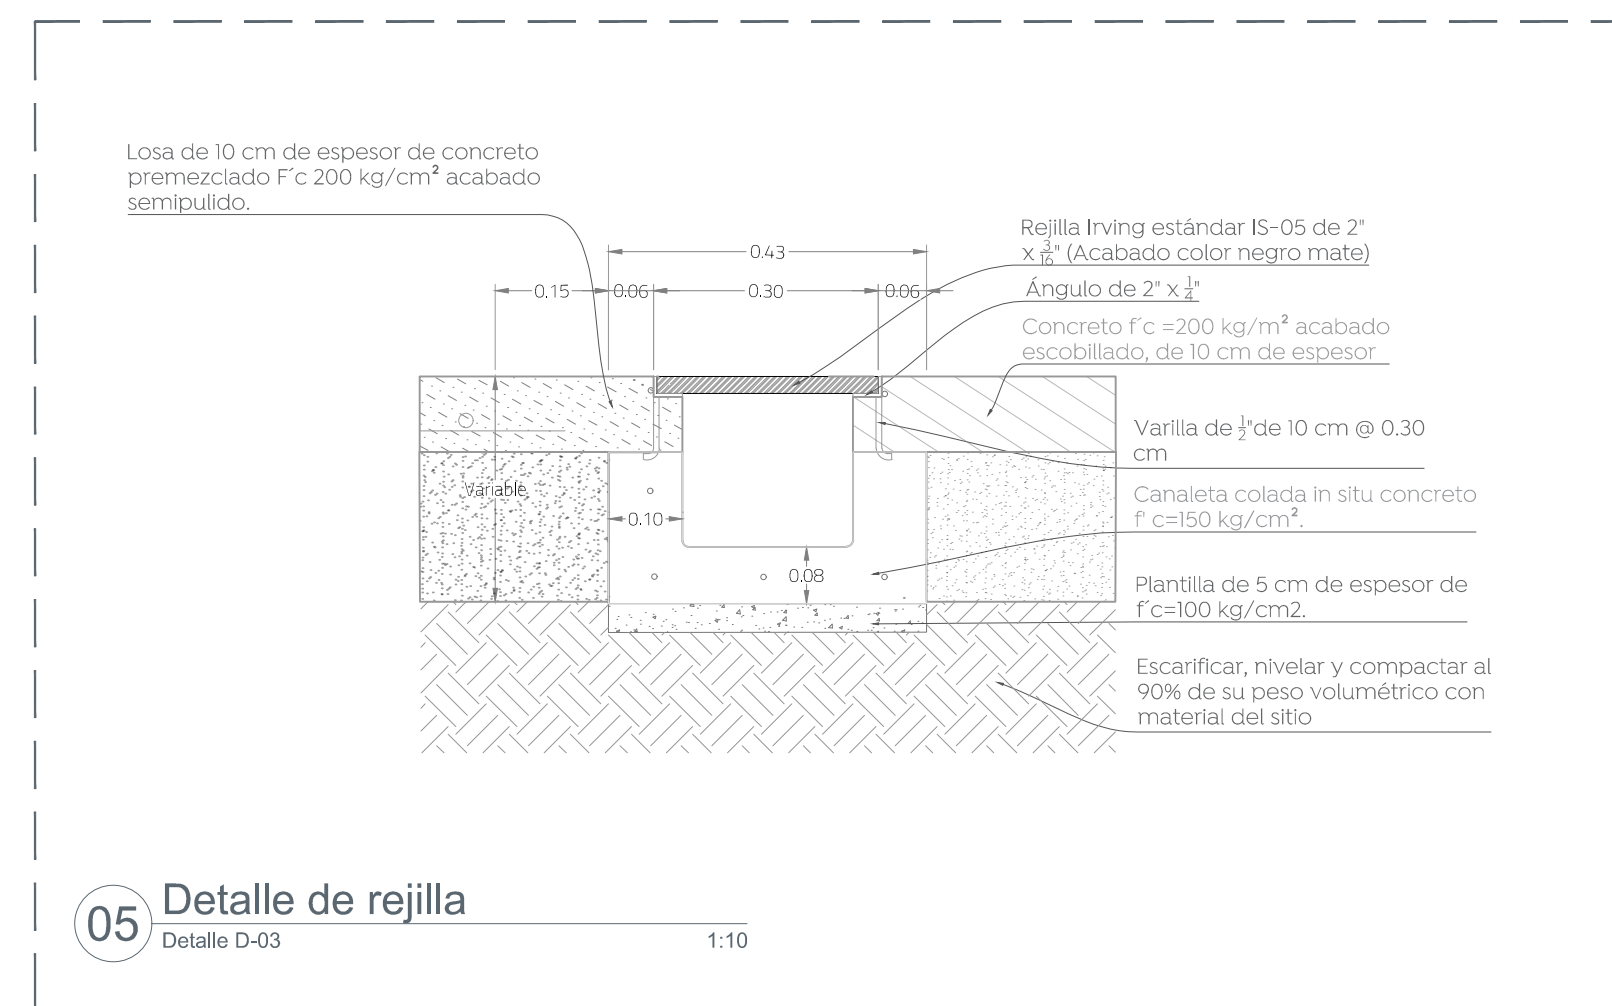

05 Detalle de rejilla
Detalle D-03 1:10



Nombre del proyecto: Estructuras con lonjería, rehabilitación de cancha de usos múltiples, patio cívico, accesibilidad universal, banquetas, cruces peatonales y obras complementarias en el Prescobar José García Valdeca, clave 140JN01075, calle General Melitón Albarrán, colonia Constitución y Primaria Atala Apodaca, T.M. clave HEPRI05M, T.M. clave HEPRI05M, calle Prof. Luis G. Monzón, colonia la Aurora, Municipio de Zapopan, Jalisco.

Contenido del plano:
Planta de acabados, Escuela Primaria Atala Apodaca

No. Contrato:
DOPI-MUN-RM-IE-LP-065-2023

Director de Obras Públicas e Infraestructura:
Ing. Ismael Jáuregui Castañeda

Jefe de la Unidad de Estudios y Proyectos:
Arq. Edwin Aguilar Escatet

Jefe de área:
Arq. Angela Jazmin Vargas Olmedo

Responsable del proyecto:
Arq. Julio César Robles Ríos

Ubicación:
Prof. Luis G. Monzón, Constituyentes, 45184 Zapopan, Jalisco.

Fecha: Mayo 2023
Escala: Indicada
Cotas: Metros
Clave: EE-EP-AA-ACA