




01 Planta de conjunto
Albanilería 1:200

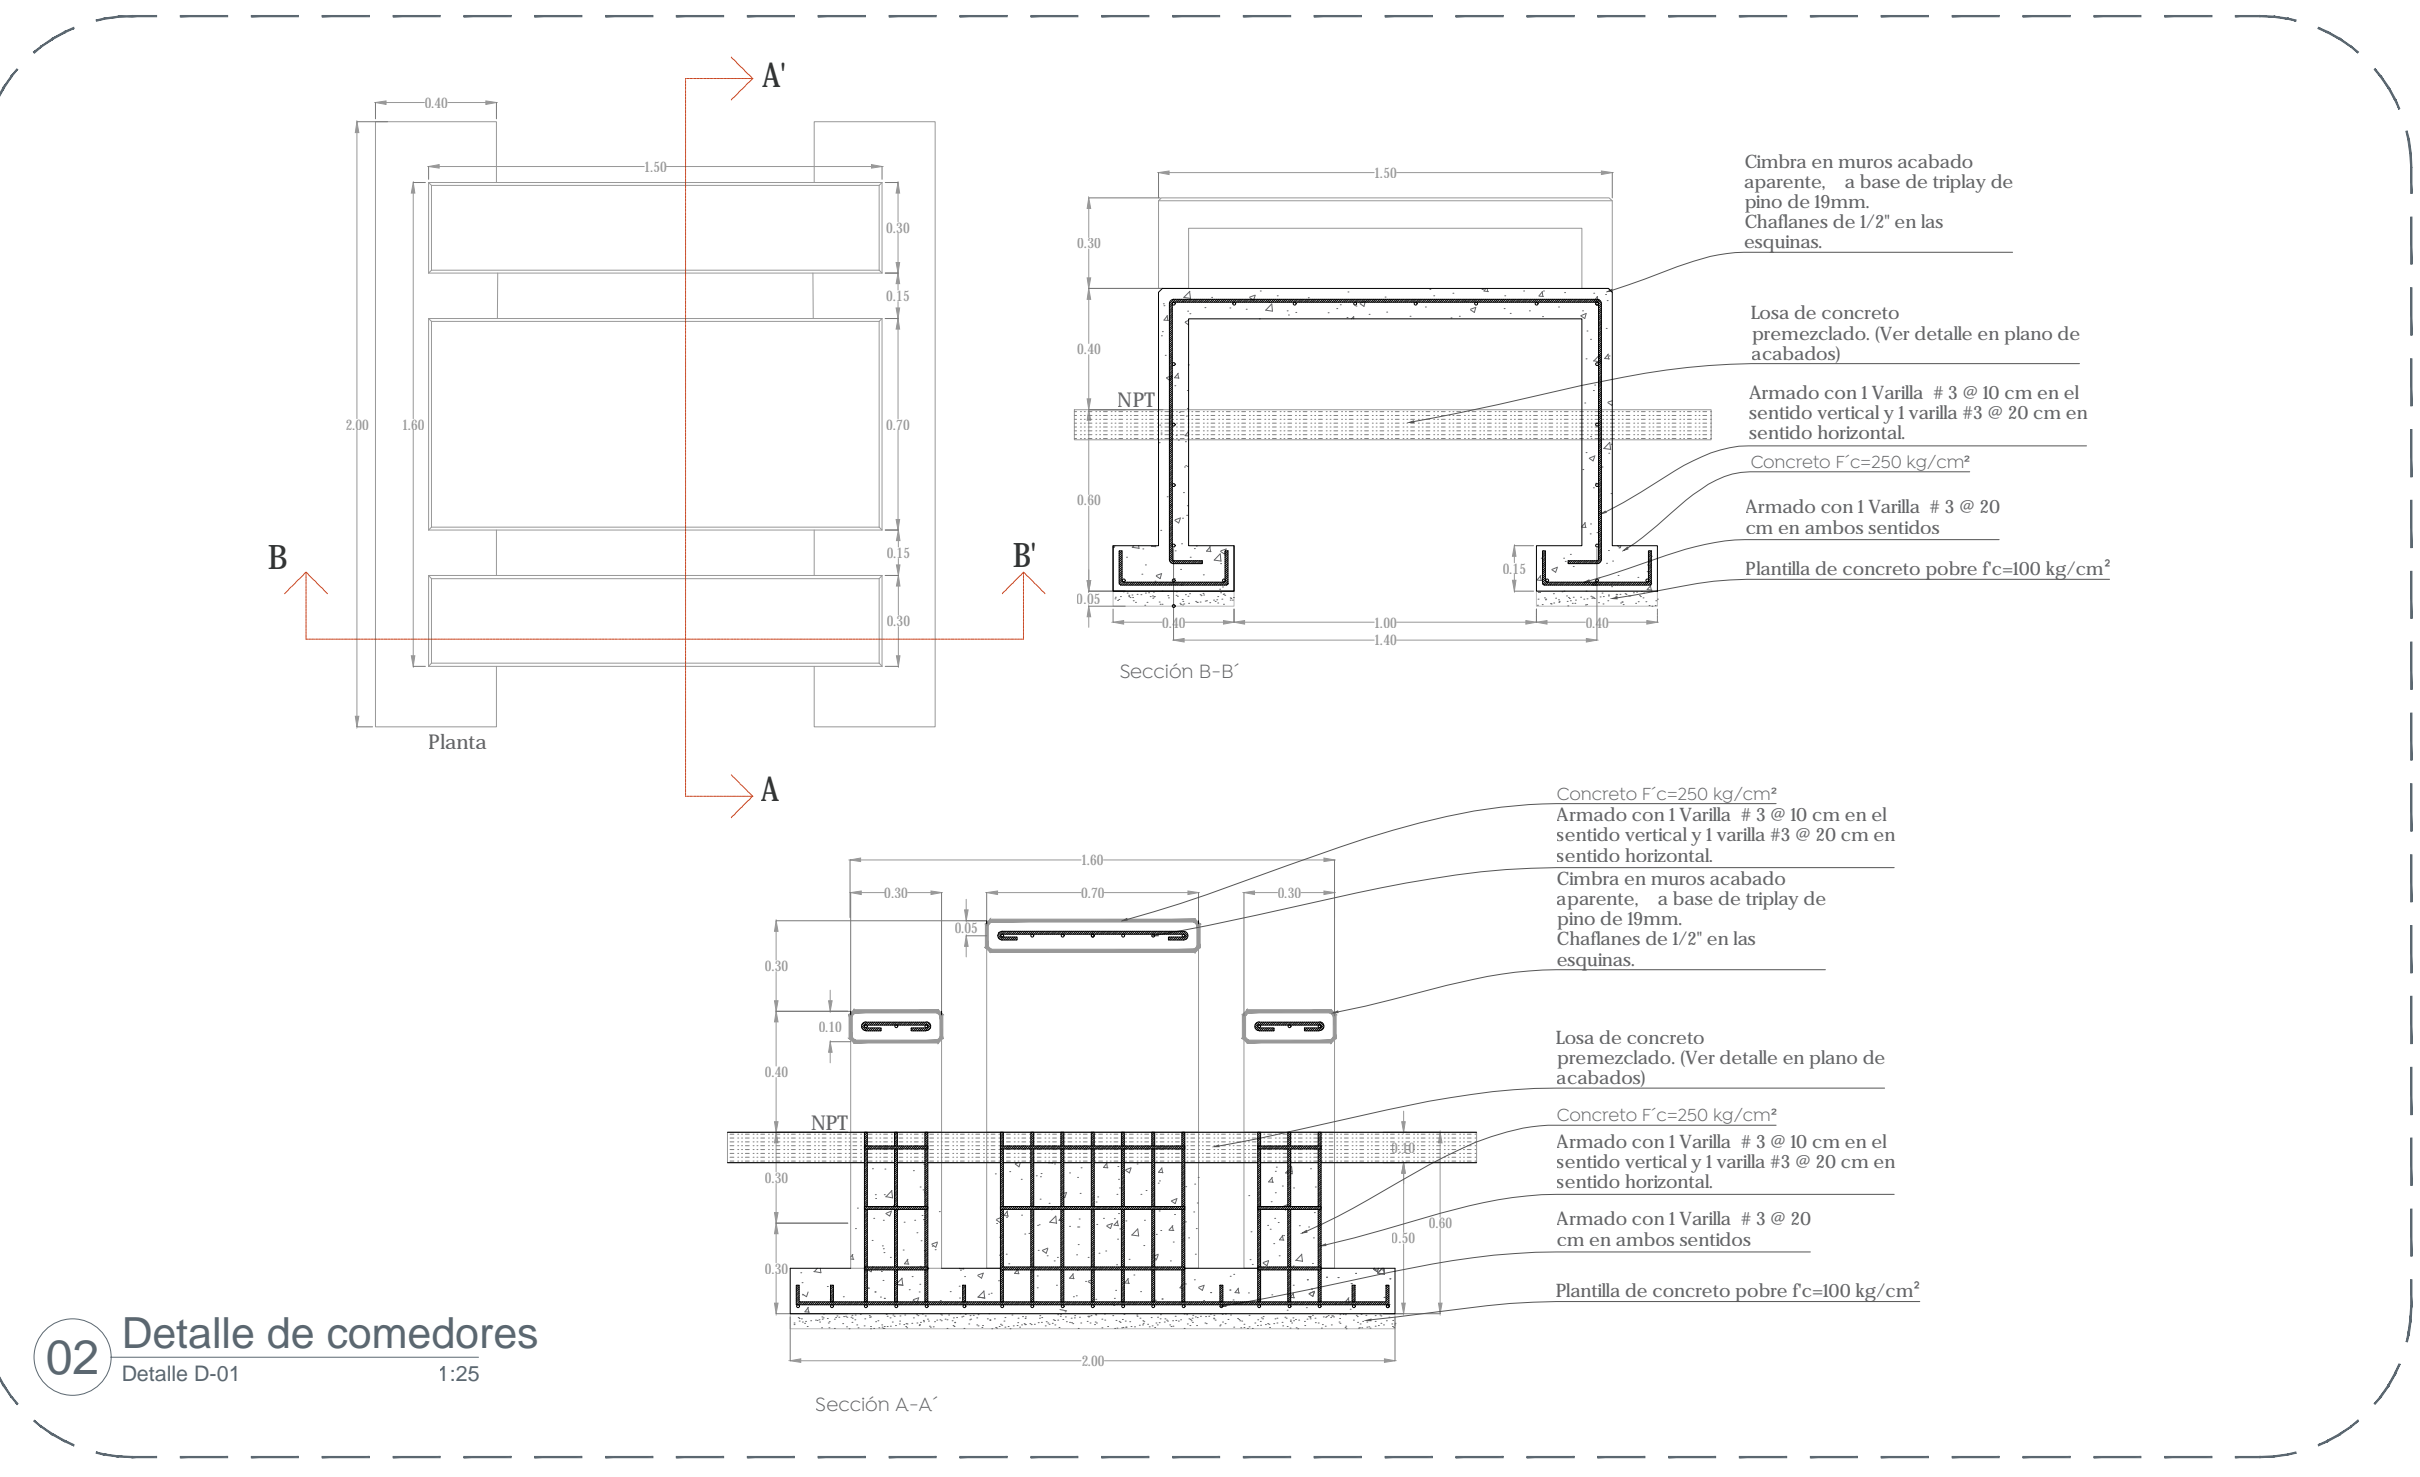


02 Detalle de comedores
Detalle D-01 1:25

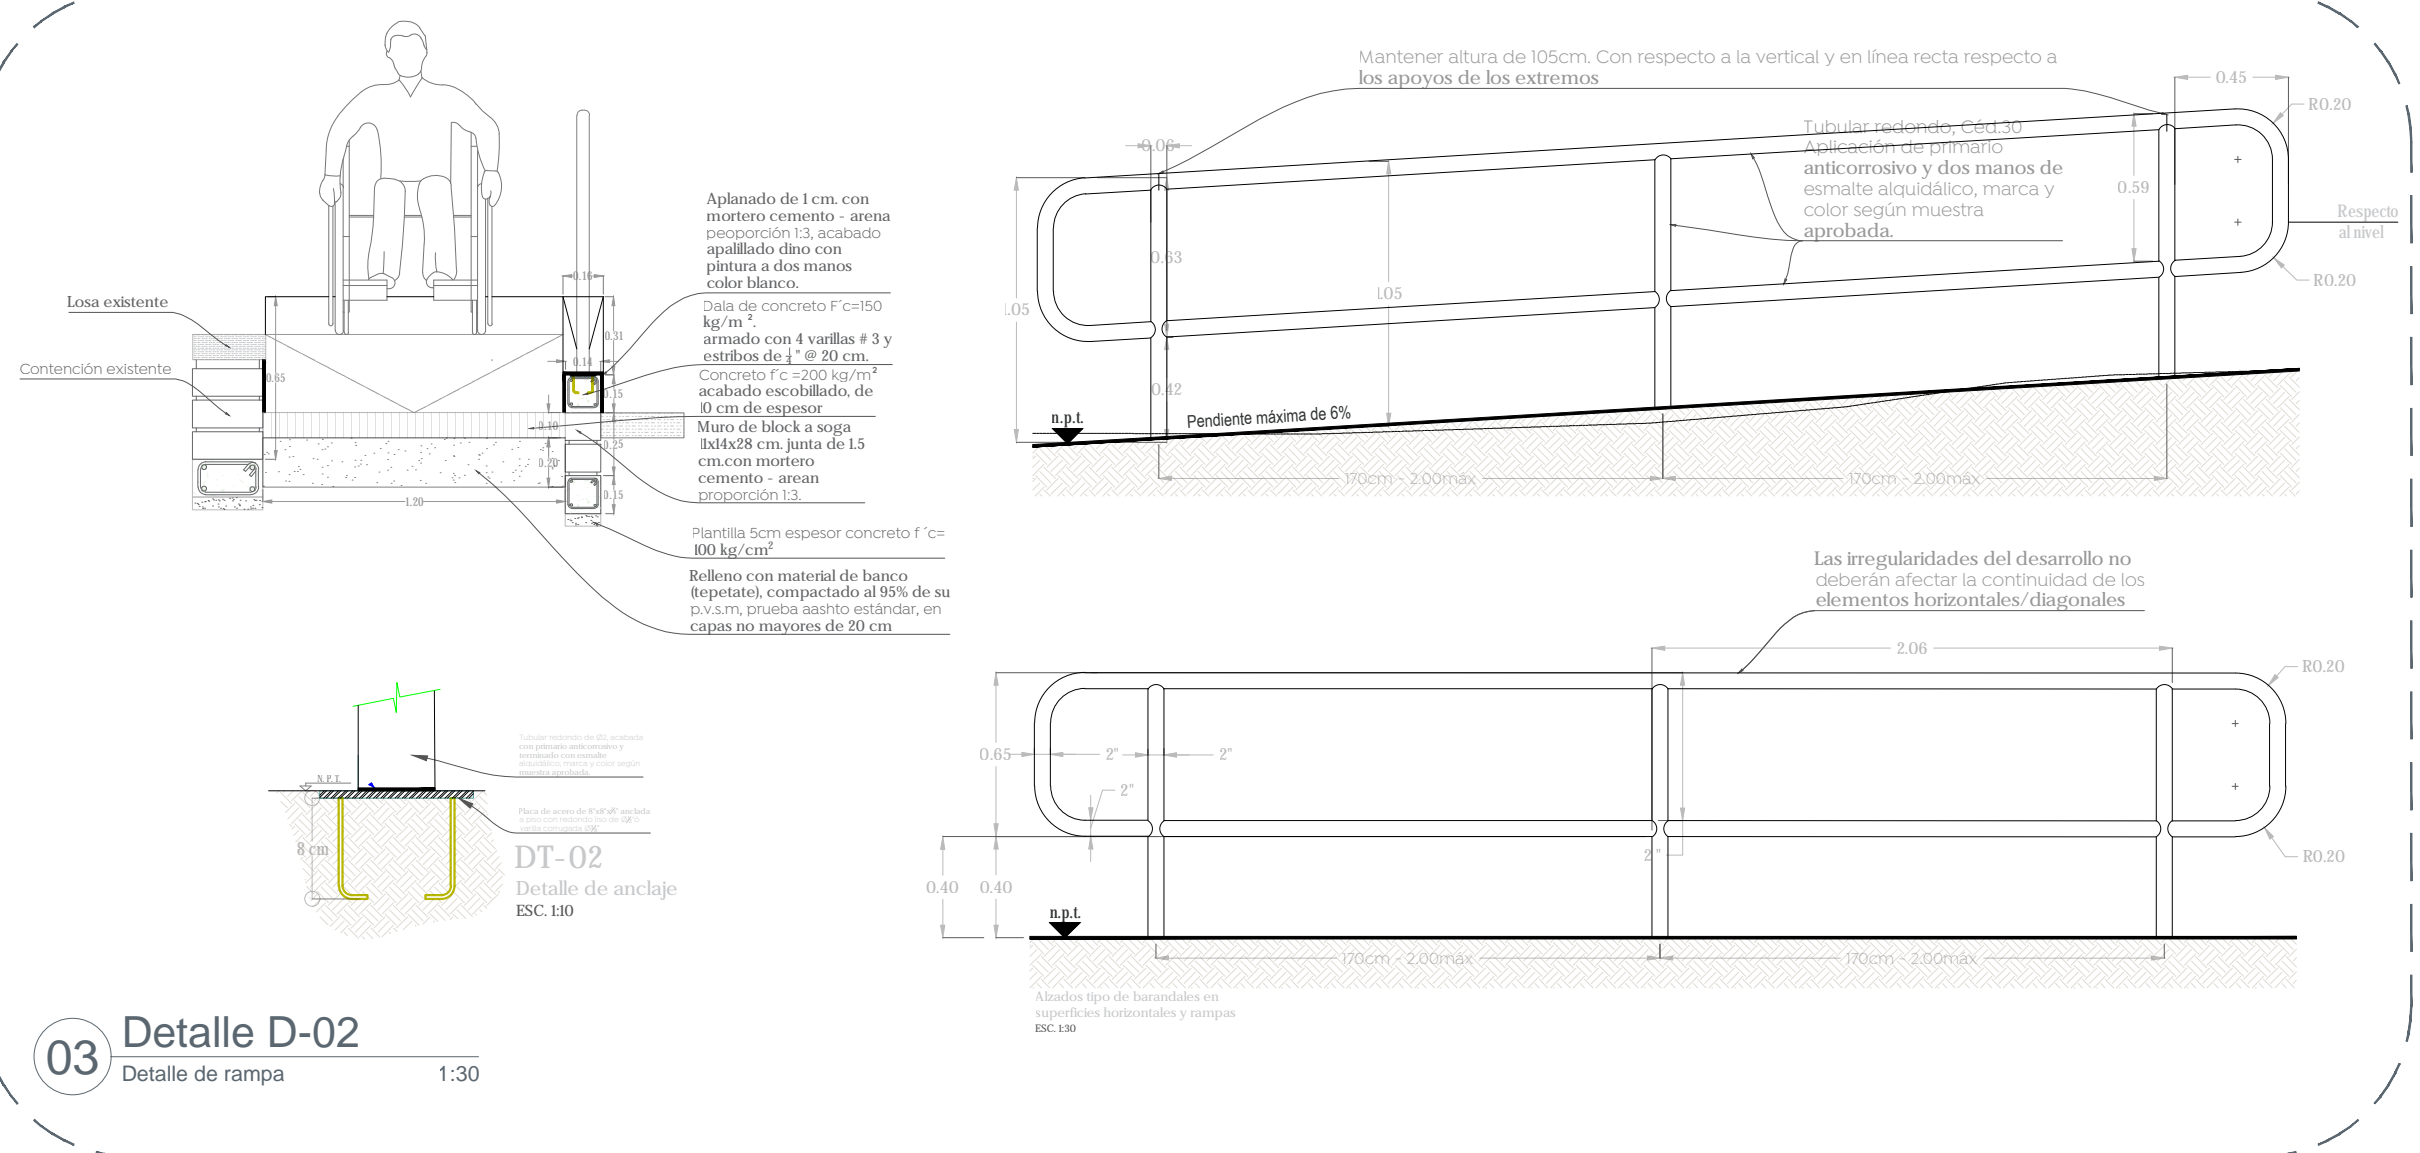


03 Detalle D-02
Detalle de rampa 1:30

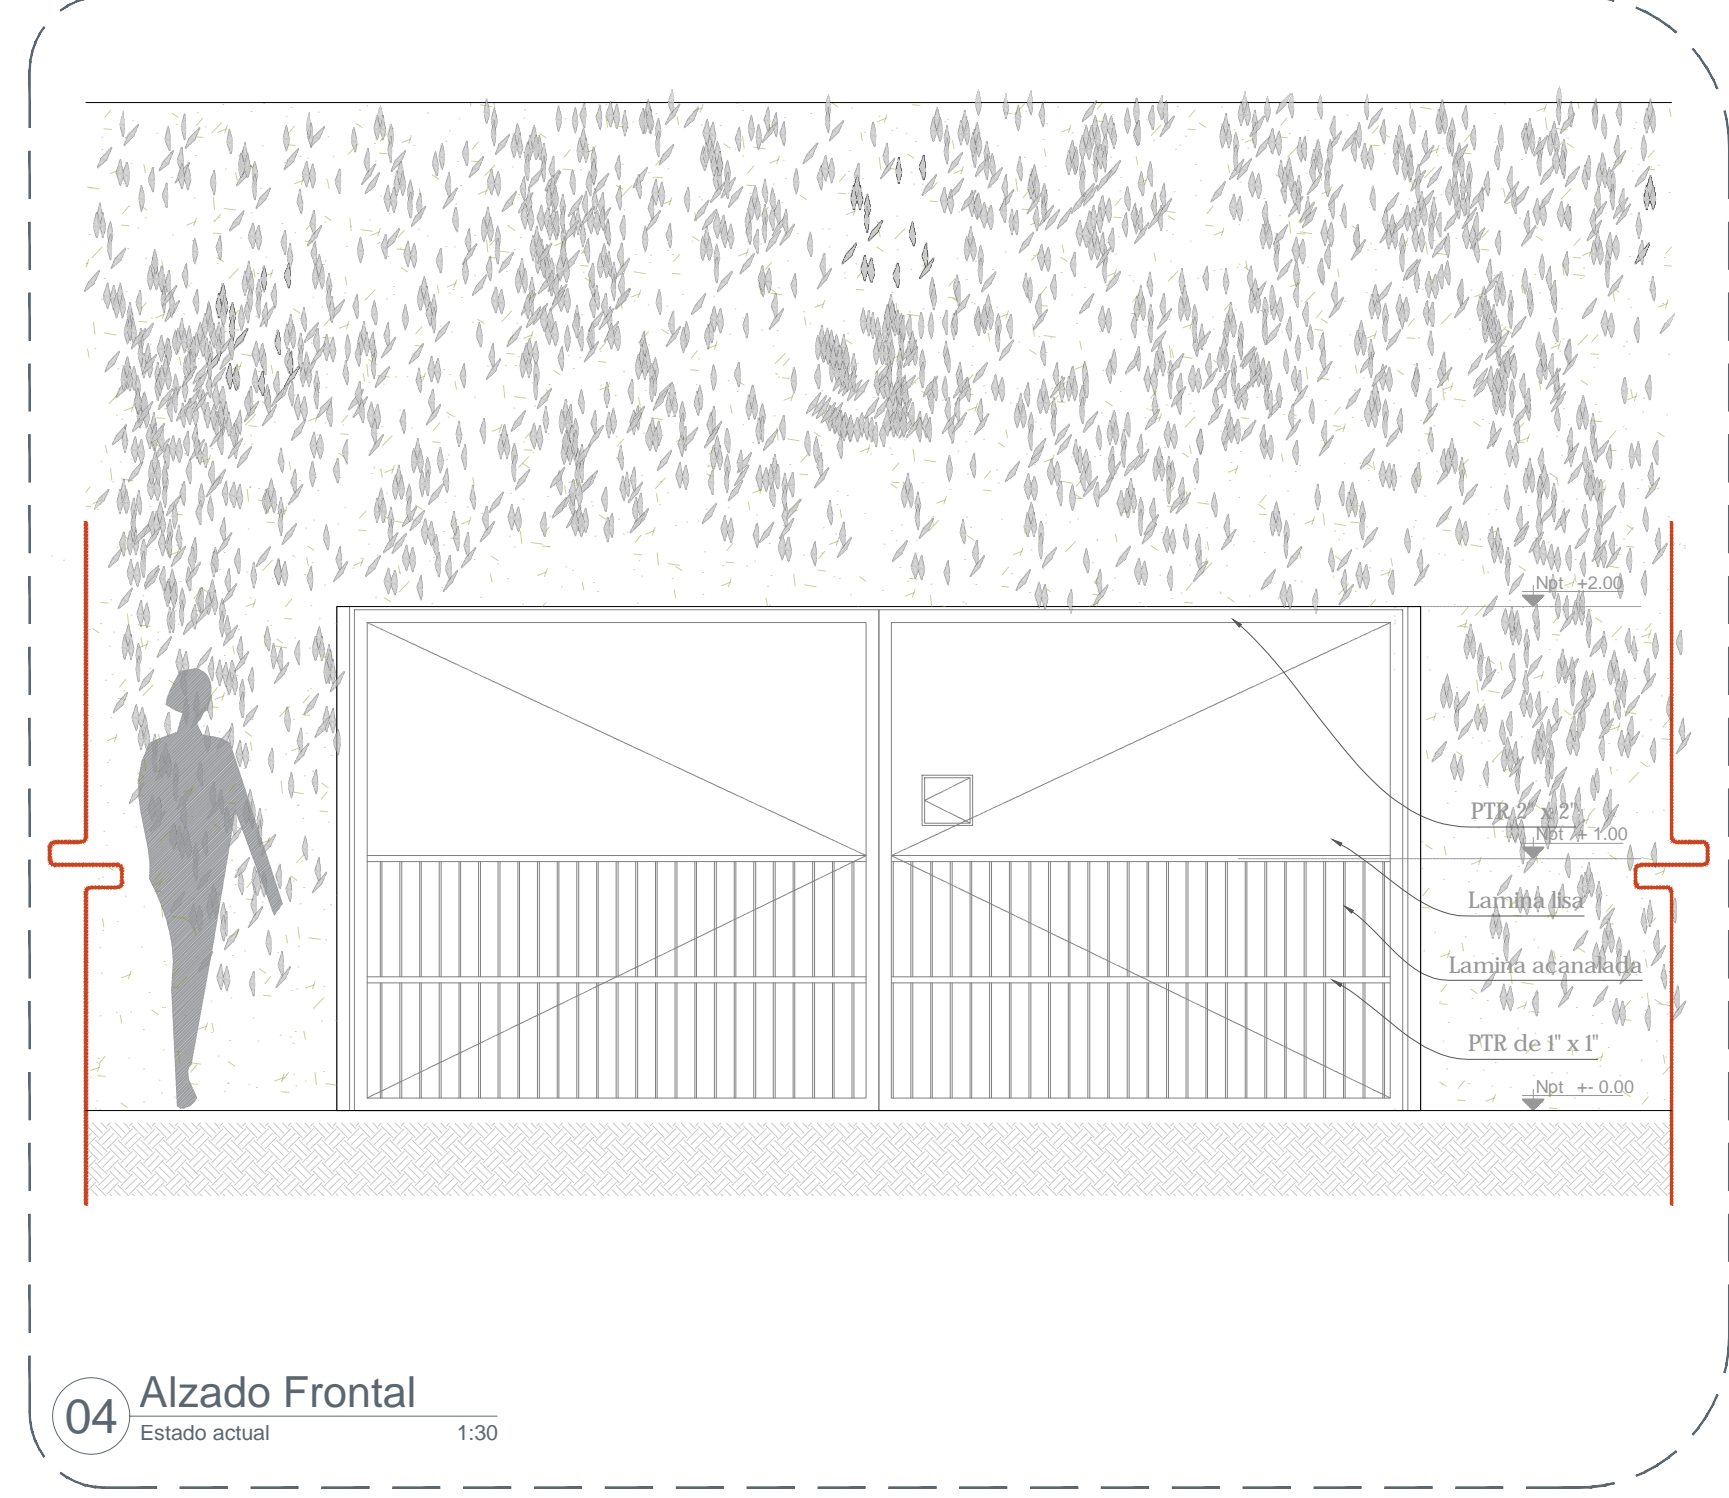

04 Alzado Frontal
Estado actual 1:30

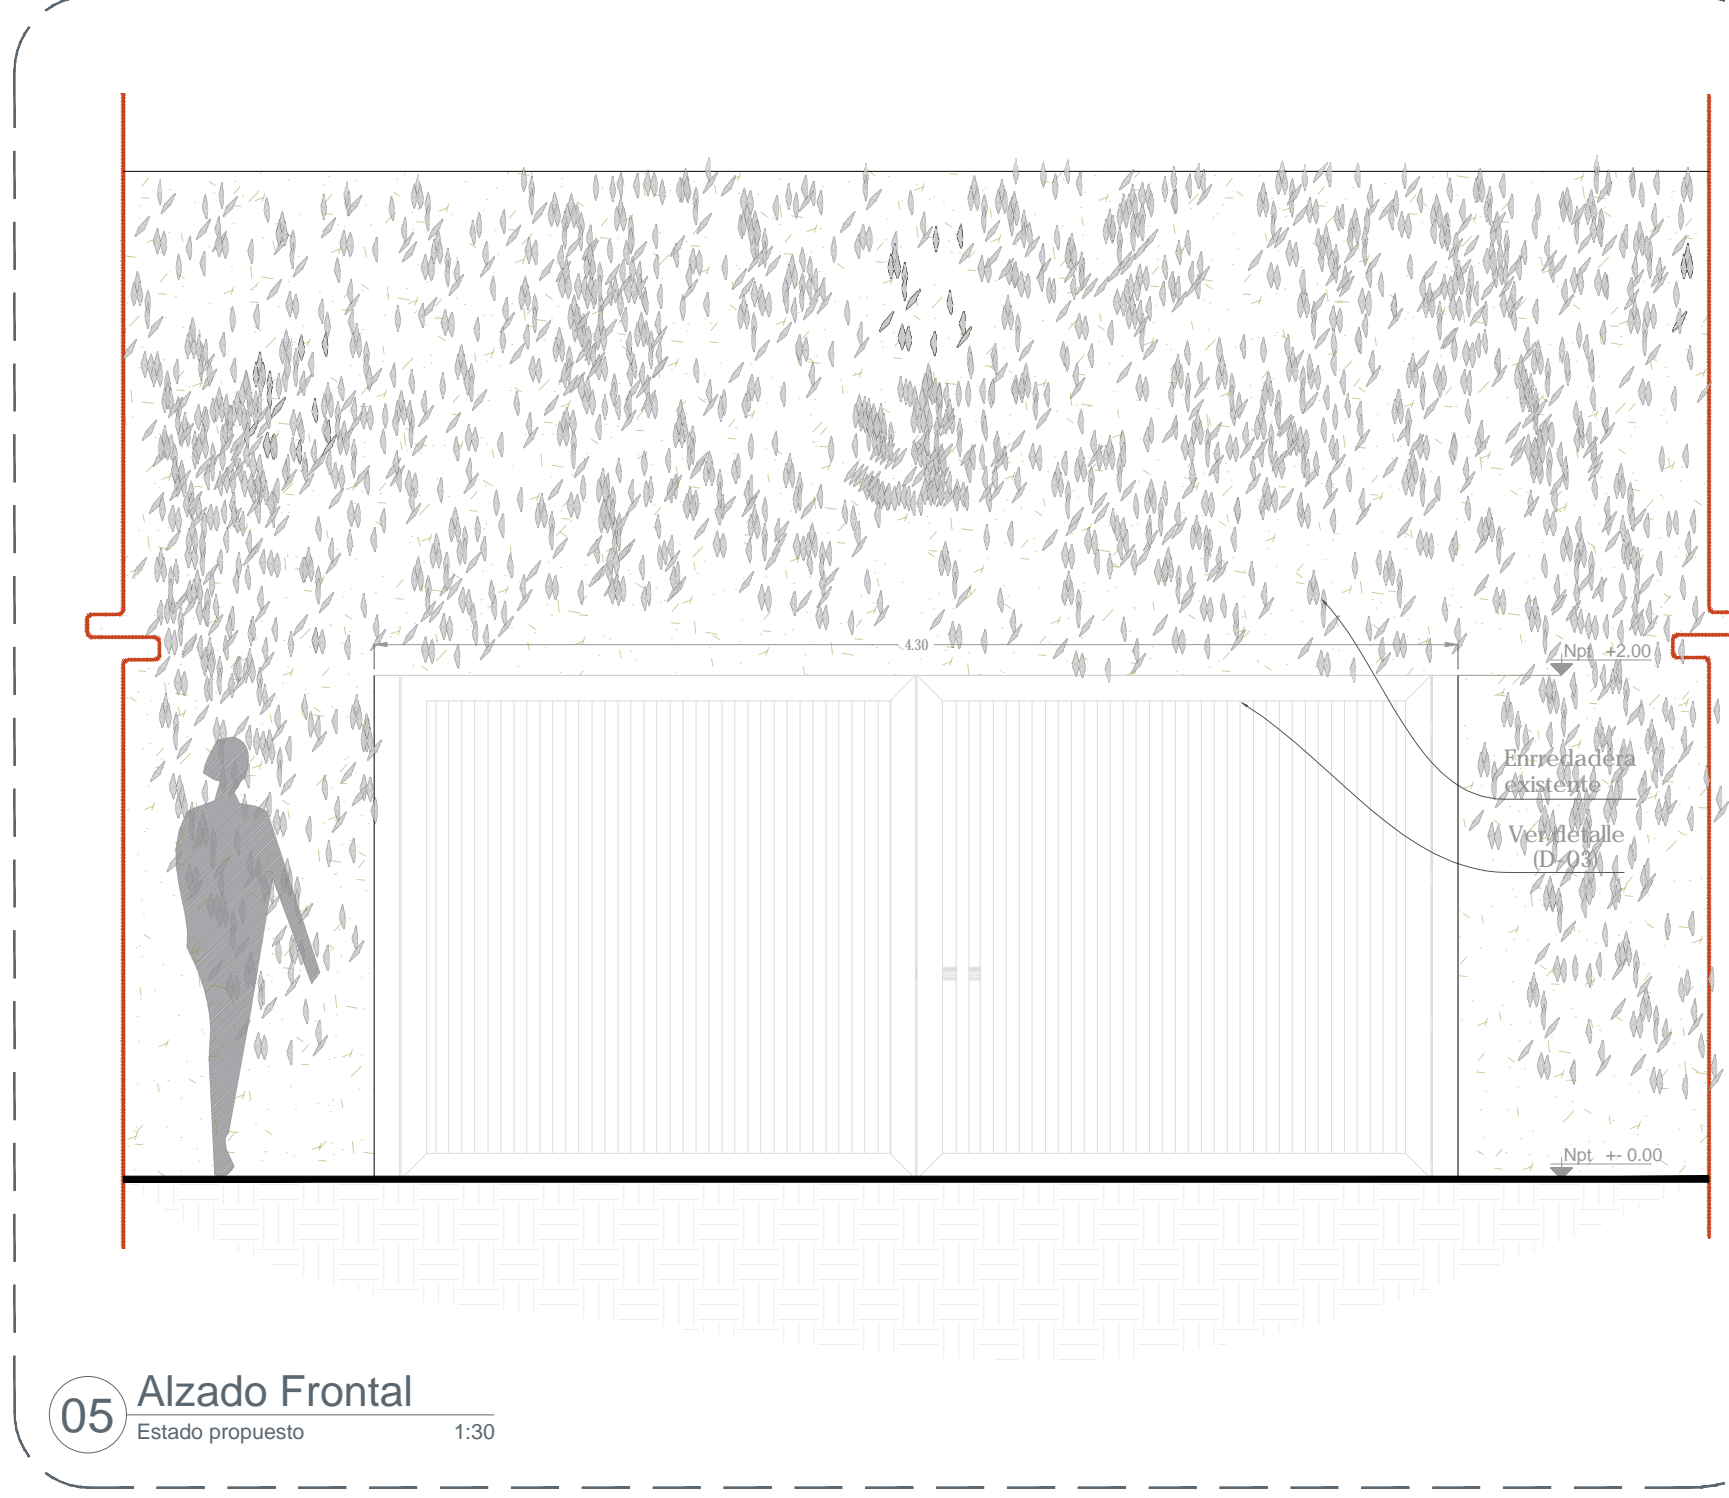

05 Alzado Frontal
Estado propuesto 1:30

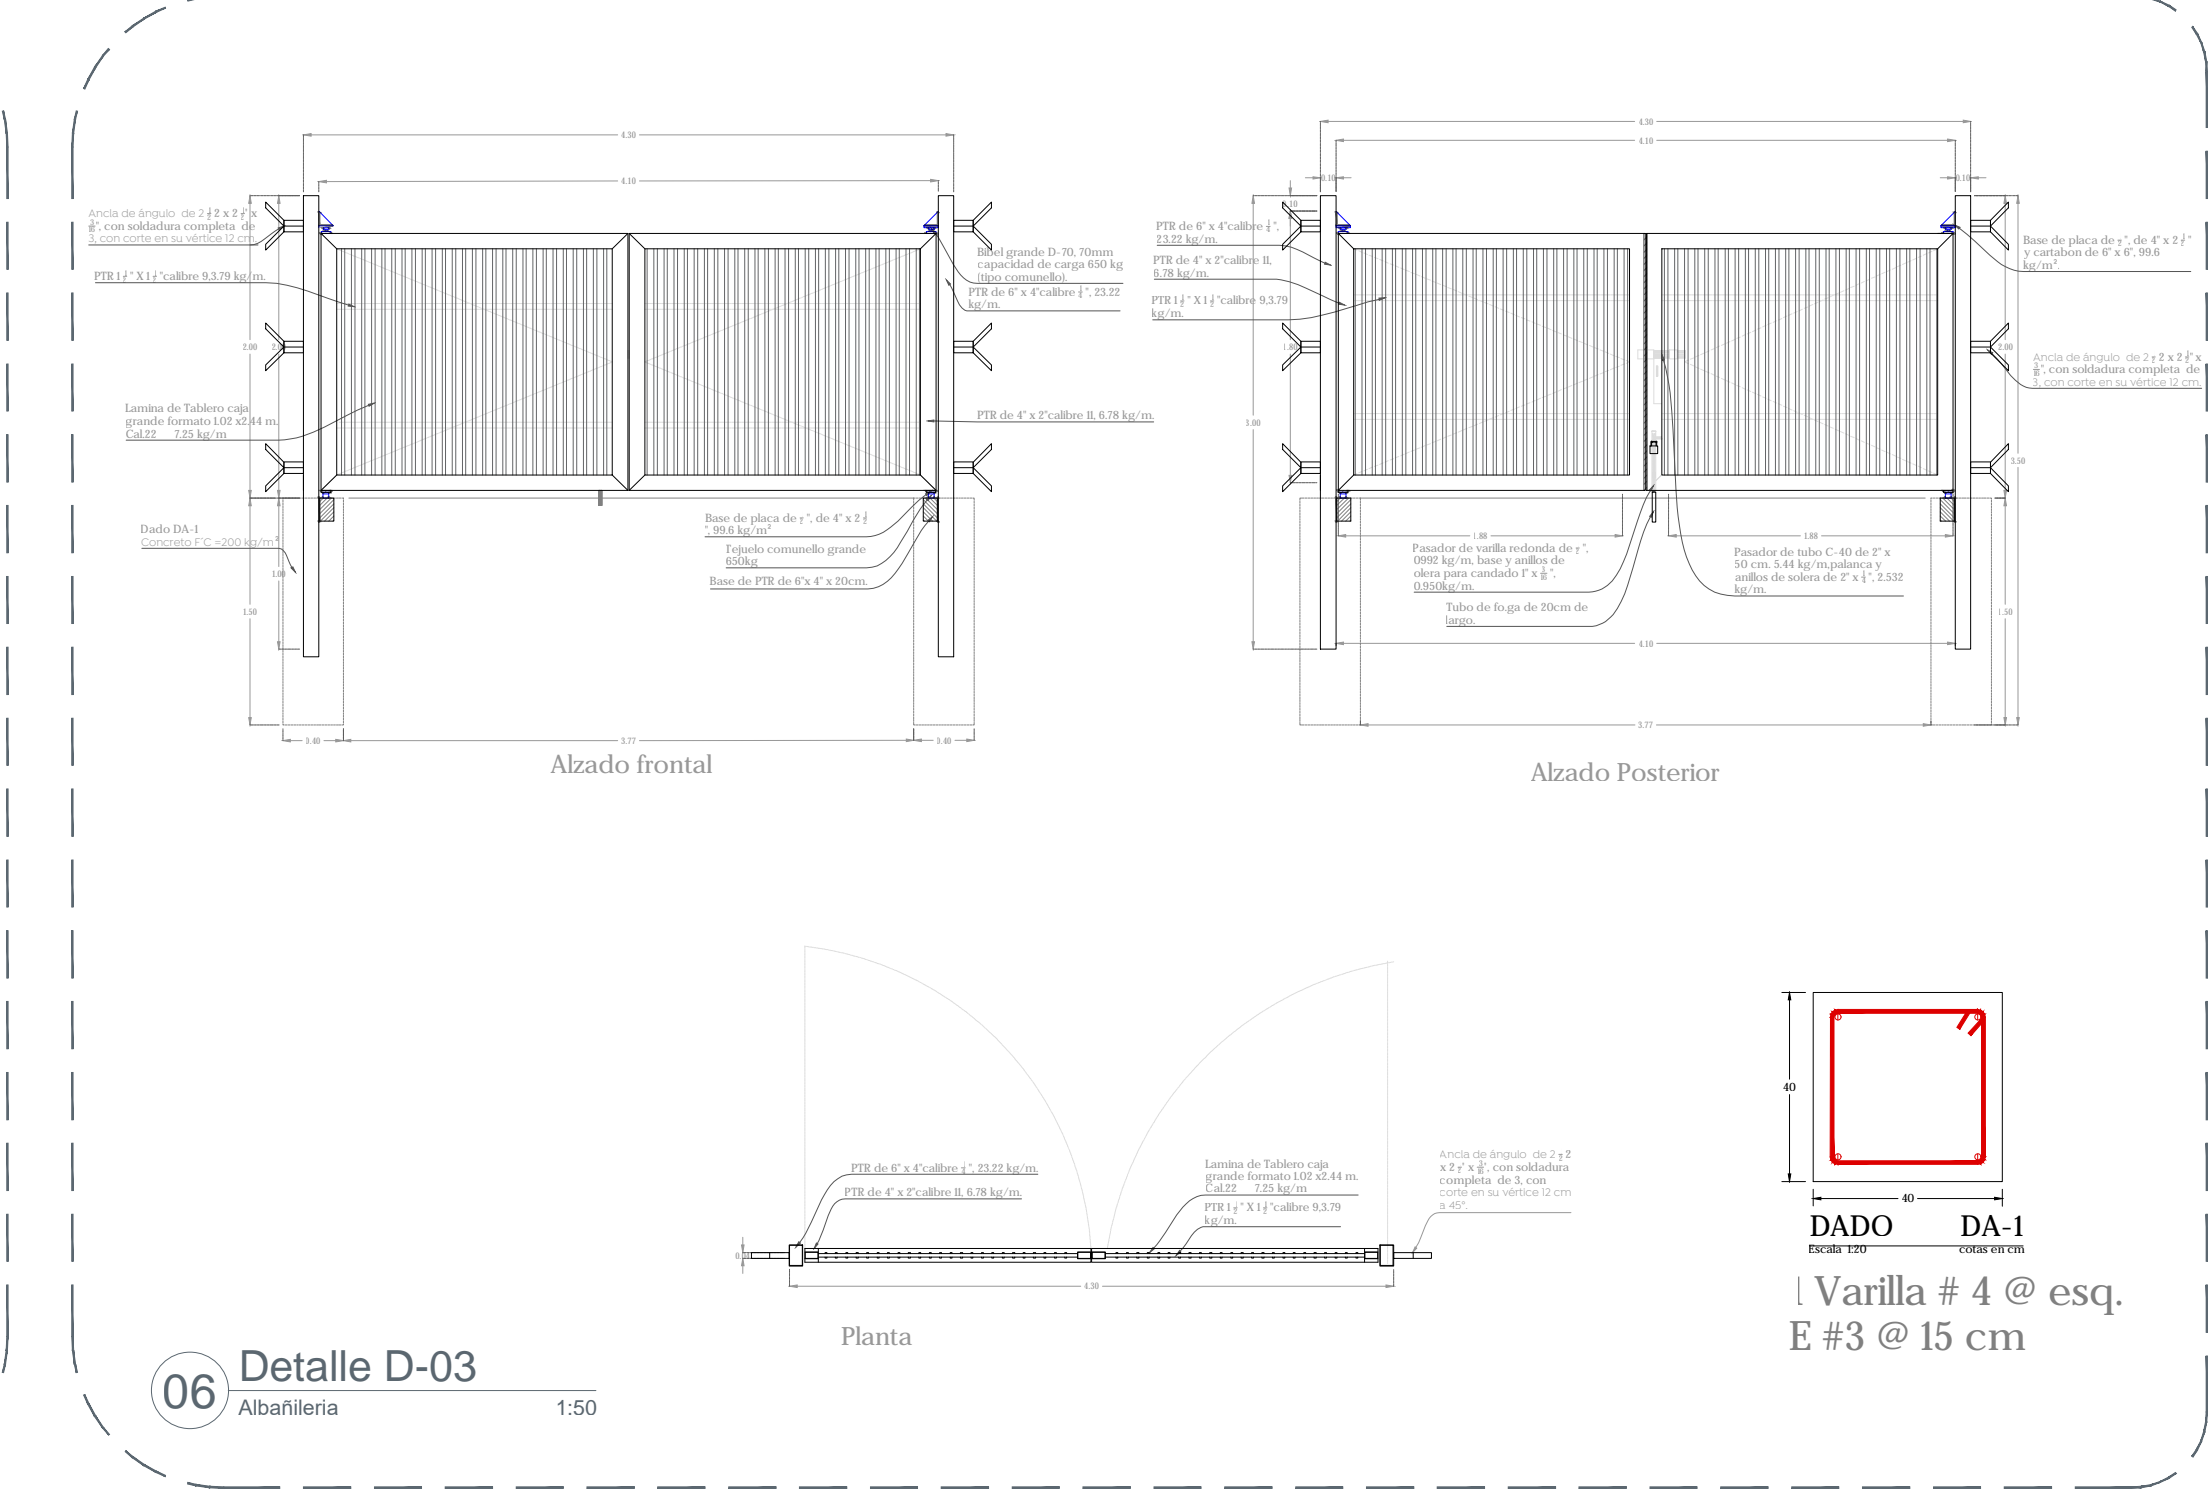

06 Detalle D-03
Albanilería 1:50



Nombre del proyecto:
Estructuras con loneta, rehabilitación de cancha de usos múltiples, patio cívico, accesibilidad universal, banquetas, curbs peatonales y áreas complementarias en el Preséquito José García y Sáezca, clave 410101076, calle General Melitón Albarrán, colonia Constitución y Primaria Ajaja Apodaca, L.A. clave 410101076, calle Heriberto y calle Prof. Luis G. Monzón, colonia la Aurora, Municipio de Zapopan, Jalisco.

Contenido del plano:
Planta de albanilería
Escuela Primaria Atala Apodaca

No. Contrato:
DOPI-MUN-RM-IE-LP-065-2023
Director de Obras Públicas e Infraestructura:

Ing. Ismael Jáuregui Castañeda
Jefe de la Unidad de Estudios y Proyectos:

Arq. Edwin Aguiar Escatel
Jefe de área:
Arq. Angela Jazmin Vargas Olmedo
Responsable del proyecto:
Arq. Julio César Robles Ríos

Ubicación:
Prof. Luis G. Monzón, Constituyentes, 45184 Zapopan, Jal.

Norte:
Fecha: Mayo 2023
Escala: Indicada
Cotas: Metros
Clave: EE-EP-AA-ALB