

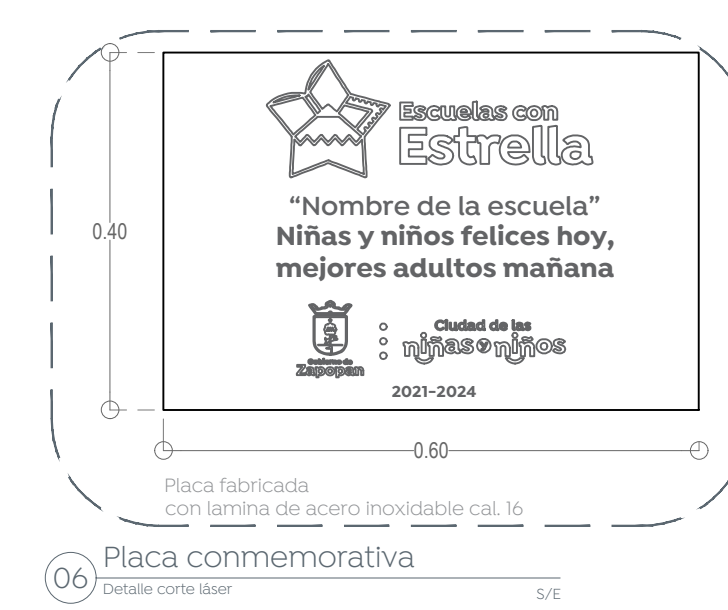
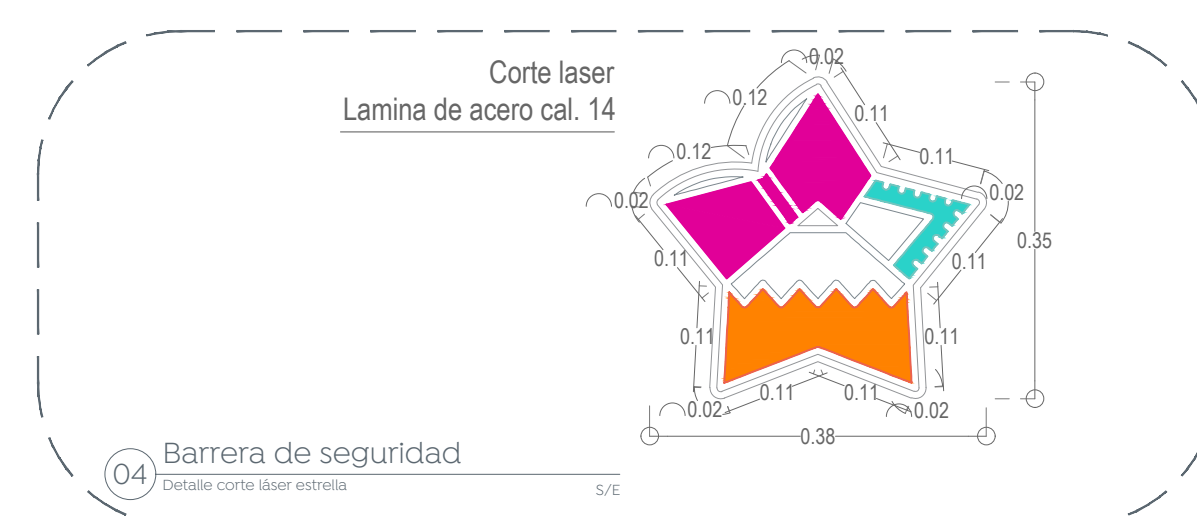


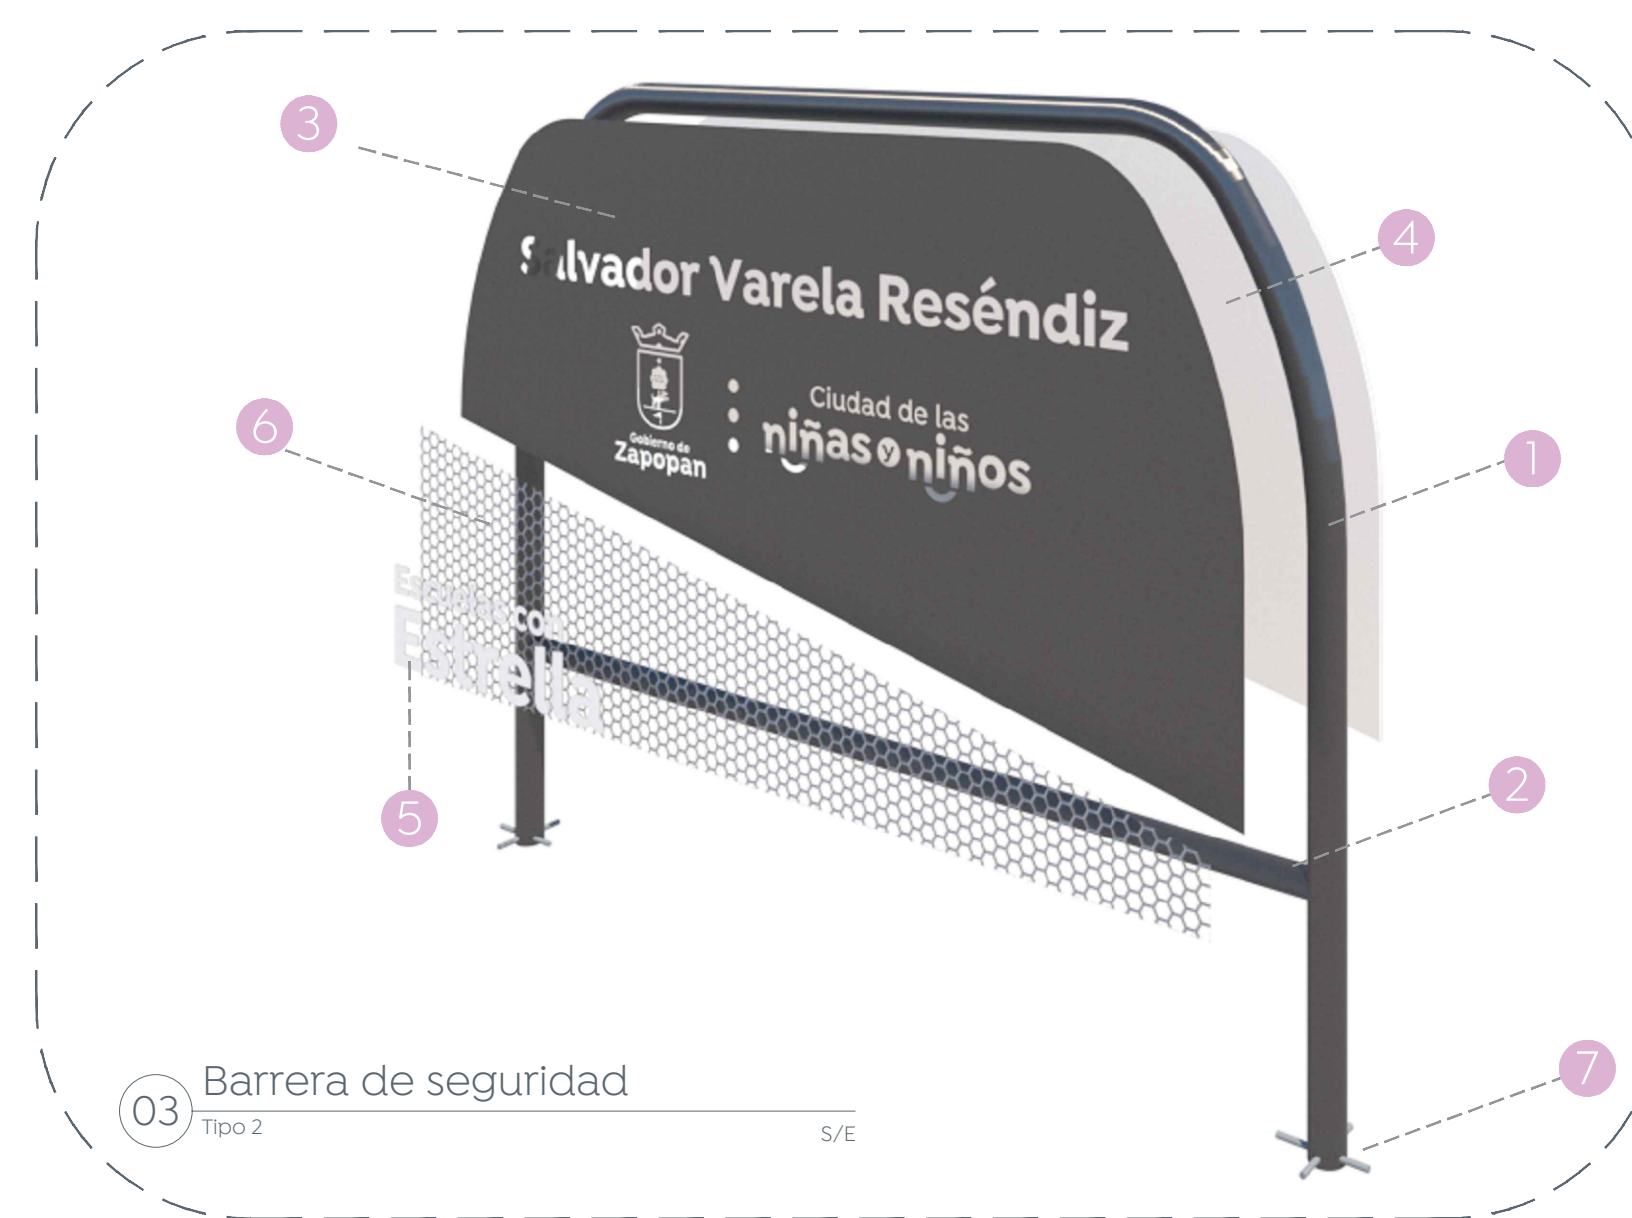

- Especificaciones:
- Materiales:
- 1 Tubo de acero 2.5"
 - 2 Tubo de acero 2"
 - 3 Lamina de acero Cal18 *corte láser*
 - 4 Lamina de acero Cal14 Nota: cara interior color blanco, cara exterior: pantone 430 C *corte láser*
 - 5 Lamina de acero Cal14 *corte láser*
 - 6 Lamina multiperforada Cal12, barrenos 6mm
 - 7 Varilla de acero 1"
- Terminado:
- Pintura Electroestática Pantone 430 C
 - Pintura Electroestática Pantone 151 C
 - Pintura Electroestática Pantone 3252 C
 - Pintura Electroestática Pantone Rhodamine Red C
 - Pintura Electroestática Blanco

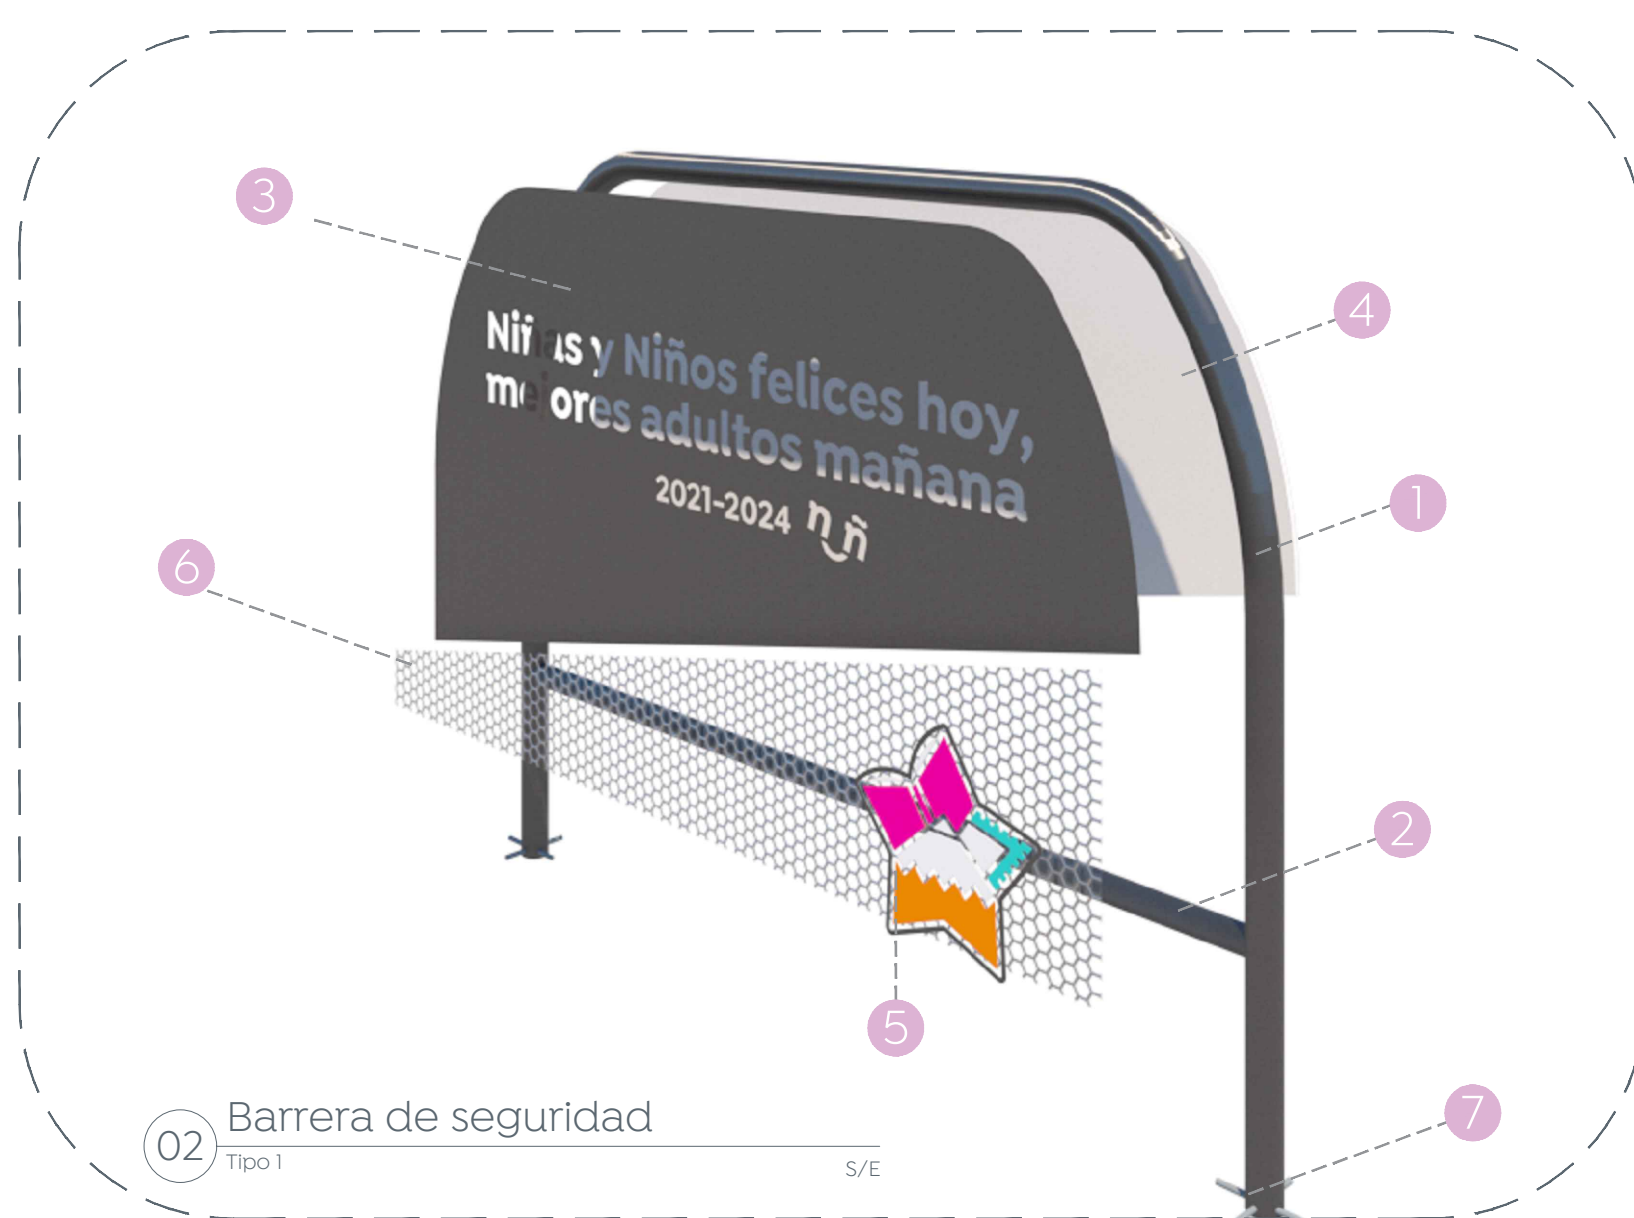

Nombre del proyecto:
Estructuras con lonarja, rehabilitación de cancha de usos múltiples, patio cívico, accesibilidad universal, banquetas, cruces peatonales y obras conmemorativas en el Preescolar José García Valadez, Clave 023N0078, calles General Miguel Alemán, José García Valadez, Clave Primaria Atala Apodaca, Calle General Miguel Alemán, Clave 023N0078 y Calle Prof. Luis G. Monzón, colonia la Aurora, Municipio de Zapopan, Jalisco.

Contenido del plano:
Barrera de Seguridad, Escuela Primaria Atala Apodaca

No. Contrato:
DOPI-MUN-RM-IE-LP-065-2023

Director de Obras Públicas e Infraestructura:
Ing. Ismael Jáuregui Castañeda

Jefe de la Unidad de Estudios y Proyectos:
Arq. Edwin Aguilar Escatel

Jefe de área:
Arq. Angela Jazmin Vargas Olmedo

Responsable del proyecto:
Arq. Julio César Robles Ríos

Ubicación:
Prof. Luis G. Monzón, Constituyentes, 45184 Zapopan, Jal.

North:
Fecha: Mayo 2023
Escala: Indicada
Cotas: Metros Clave: