


Especificaciones:



02 ISOMETRICO 1:50

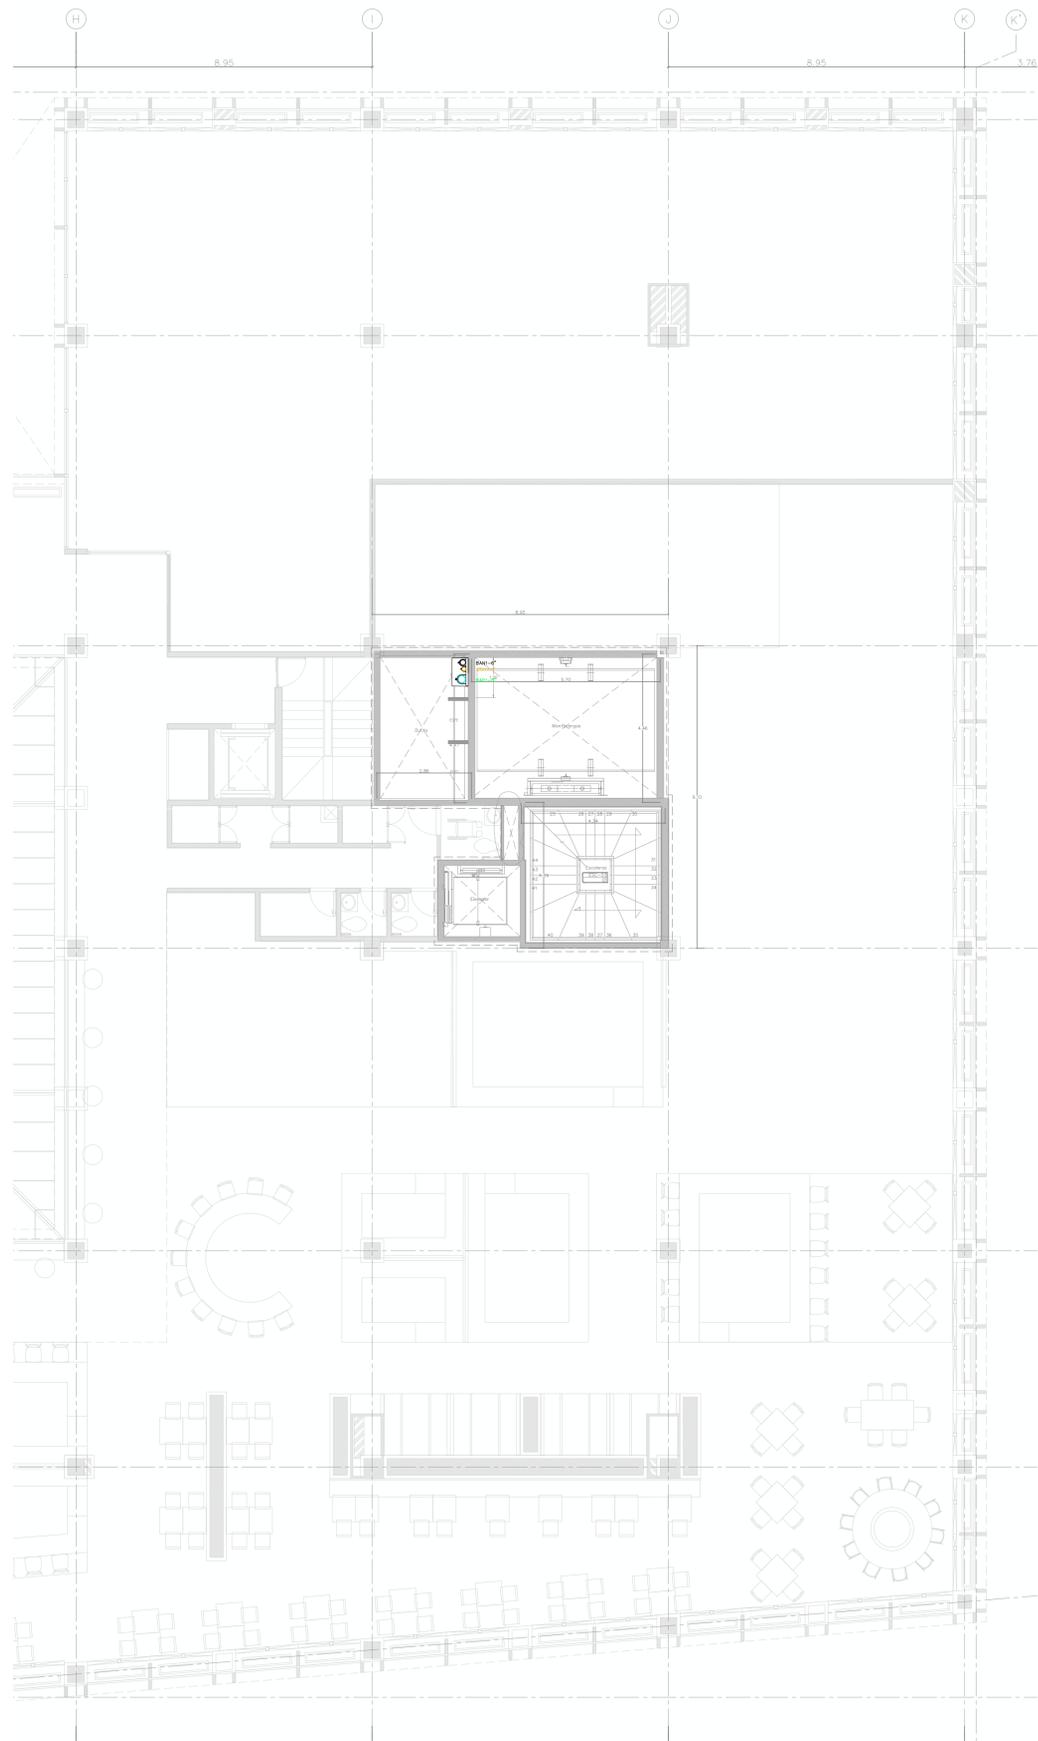

- SIMBOLOGIA**
- TUBERIA DE AGUAS PLUVIALES POR PISO O BAJO LOSA PVC SANITARIO
 - TUBERIA DE AGUAS GRISES POR PISO O BAJO LOSA PVC SANITARIO


BANXBAJADA DE AGUAS NEGRAS MAS N° CONSECUTIVO
 BAPXBAJADA DE AGUAS PLUVIALES MAS N° CONSECUTIVO
 BAGXBAJADA DE AGUAS GRISES MAS N° CONSECUTIVO
 STVX SUBE TUBO DE VENTILACIÓN MAS N° CONSECUTIVO

NOTAS

- TODOS LOS DIÁMETROS ESTAN INDICADOS EN IN.
- EL MATERIAL DE LA TUBERIA PARA AGUAS NEGRAS Y VENTILACIÓN SERA PVC SANITARIO
- TODA LA TUBERIA ENTERRADA SERA DE ADS N-12

LAS PENDIENTES MINIMAS SERAN:

- 200mmØ Y MAYOR S=4 milésimas (0.5%)
- 150mmØ S=15 milésimas (1.5%)
- 100mmØ S=20 milésimas (2%)

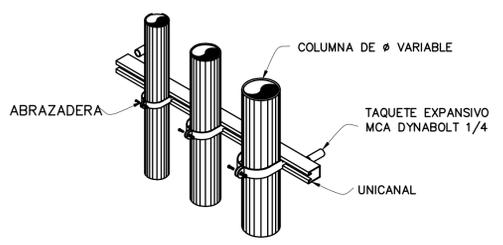

01 PLANTA NIVEL 1 1:100

Nombre del proyecto:
 Adecuación museográfica - técnica - arquitectónica y obras complementarias del Museo de Arte de Zapopan (MAZ-), etapa 01, ubicada en la confluencia de la Av. Hidalgo, Av. de las Américas, prolongación 20 e noviembre, Municipio Zapopan, Jalisco.

Contenido del plano:

Instalación pluvial planta nivel 01

No. Contrato:
 DOPI-MUN-RM-IM-LP-090-2023

Director de Obras Públicas e Infraestructura:

Ing. Ismael Jáuregui Castañeda

Jefe de la Unidad de Estudios y Proyectos:

Arq. Edwin Aguiar Escatel

Jefe de área: Arq. Alejandro Tapia Olarra
 Responsable del proyecto: Arq. Guillermo Pacheco González

Ubicación:
 Av. Hidalgo 352, Col. Centro, Zapopan, Jalisco

Norte: Fecha: Junio 2023
 Escala: Indicada

Acotaciones: Metros Clave: Número:
 Revisión: 00 IP 02