





Especificaciones:

SIMBOLOGIA

 TUBERIA DE AGUAS NEGRAS BAJO LOSA PVC SANITARIO
 TUBERIA DE VENTILACION POR TECHO O PLAFON PVC SANITARIO

BANX BAJADA DE AGUAS NEGRAS MAS N° CONSECUTIVO
 STVX SUBE TUBO DE VENTILACION MAS N° CONSECUTIVO


NOTAS

- TODOS LOS DIÁMETROS ESTAN INDICADOS EN IN.
 - EL MATERIAL DE LA TUBERIA PARA AGUAS NEGRAS Y VENTILACION SERA PVC SANITARIO
 - TODA LA TUBERIA ENTERRADA SERA DE ADS N-12



LAS PENDIENTES MINIMAS SERAN:
 200mmø Y MAYOR S=4 milésimas (0.5%)
 150mmø S=15 milésimas (1.5%)
 100mmø S=20 milésimas (2%)



02 ISOMETRICO 1:50

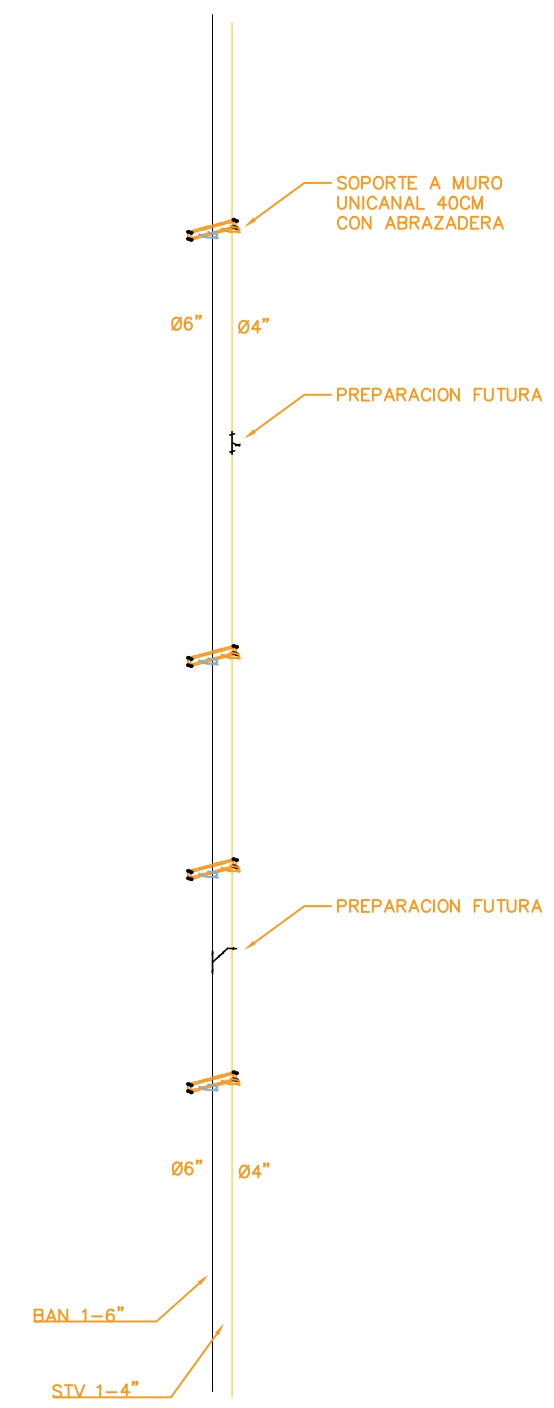

SIMBOLOGIA

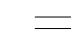
 TUBERIA DE AGUAS NEGRAS BAJO LOSA PVC SANITARIO
 TUBERIA DE VENTILACION POR TECHO O PLAFON PVC SANITARIO

BANX BAJADA DE AGUAS NEGRAS MAS N° CONSECUTIVO
 STVX SUBE TUBO DE VENTILACION MAS N° CONSECUTIVO

NOTAS

- TODOS LOS DIÁMETROS ESTAN INDICADOS EN IN.
 - EL MATERIAL DE LA TUBERIA PARA AGUAS NEGRAS Y VENTILACION SERA PVC SANITARIO
 - TODA LA TUBERIA ENTERRADA SERA DE ADS N-12

LAS PENDIENTES MINIMAS SERAN:
 200mmø Y MAYOR S=4 milésimas (0.5%)
 150mmø S=15 milésimas (1.5%)
 100mmø S=20 milésimas (2%)

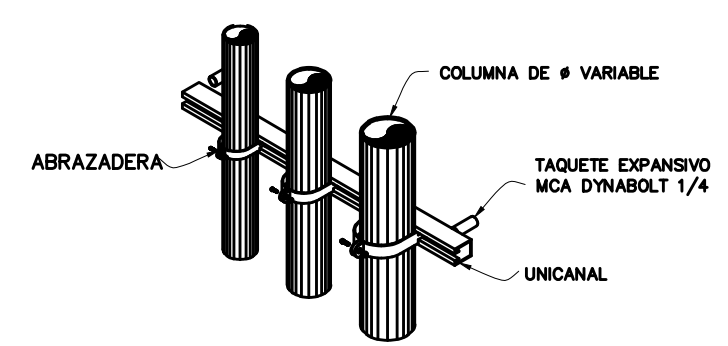

01 PLANTA NIVEL 1 1:100

Nombre del proyecto:
 Adecuación museográfica - técnica - arquitectónica y obras complementarias del Museo de Arte de Zapopan (MAZ-), etapa 01, ubicado en la confluencia de la Av. Hidalgo, Av. de las Américas, prolongación 20 de noviembre, Municipio Zapopan, Jalisco.

Contenido del plano:
Instalación sanitaria planta nivel 01

No. Contrato:
DOPI-MUN-RM-IM-LP-090-2023

Director de Obras Públicas e Infraestructura:
Ing. Ismael Jáuregui Castañeda

Jefe de la Unidad de Estudios y Proyectos:
Arq. Edwin Aguilar Escatel

Jefe de Área:
Arq. Alejandro Tapia Olarra

Responsable del proyecto:
Arq. Guillermo Pacheco González

Ubicación:
Av. Hidalgo 352, Col. Centro, Zapopan, Jalisco

Norte:
 Fecha: Junio 2023
 Escala: Indicada
 Acotaciones: Metros Clave: Número:
 Revisión: 00 **IS 02**