




- Especificaciones:**
- Materiales:
- 1 Tubo de acero 2"
 - 2 Tubo de acero 2"
 - 3 Lamina de acero Cal.18 *corte láser*
 - 4 Lamina de acero Cal.14 Nota: cara interior color blanco, cara exterior pantone 430 C *corte láser*
 - 5 Lamina de acero Cal.14 *corte láser*
 - 6 Lamina multiperforada Cal.12, barro 6mm
 - 7 Varilla de acero 1"
- Terminado:
- Pintura Electroestática Pantone 430 C
 - Pintura Electroestática Pantone 151 C
 - Pintura Electroestática Pantone 3252 C
 - Pintura Electroestática Pantone Rhodamine Red C
 - Pintura Electroestática Blanco

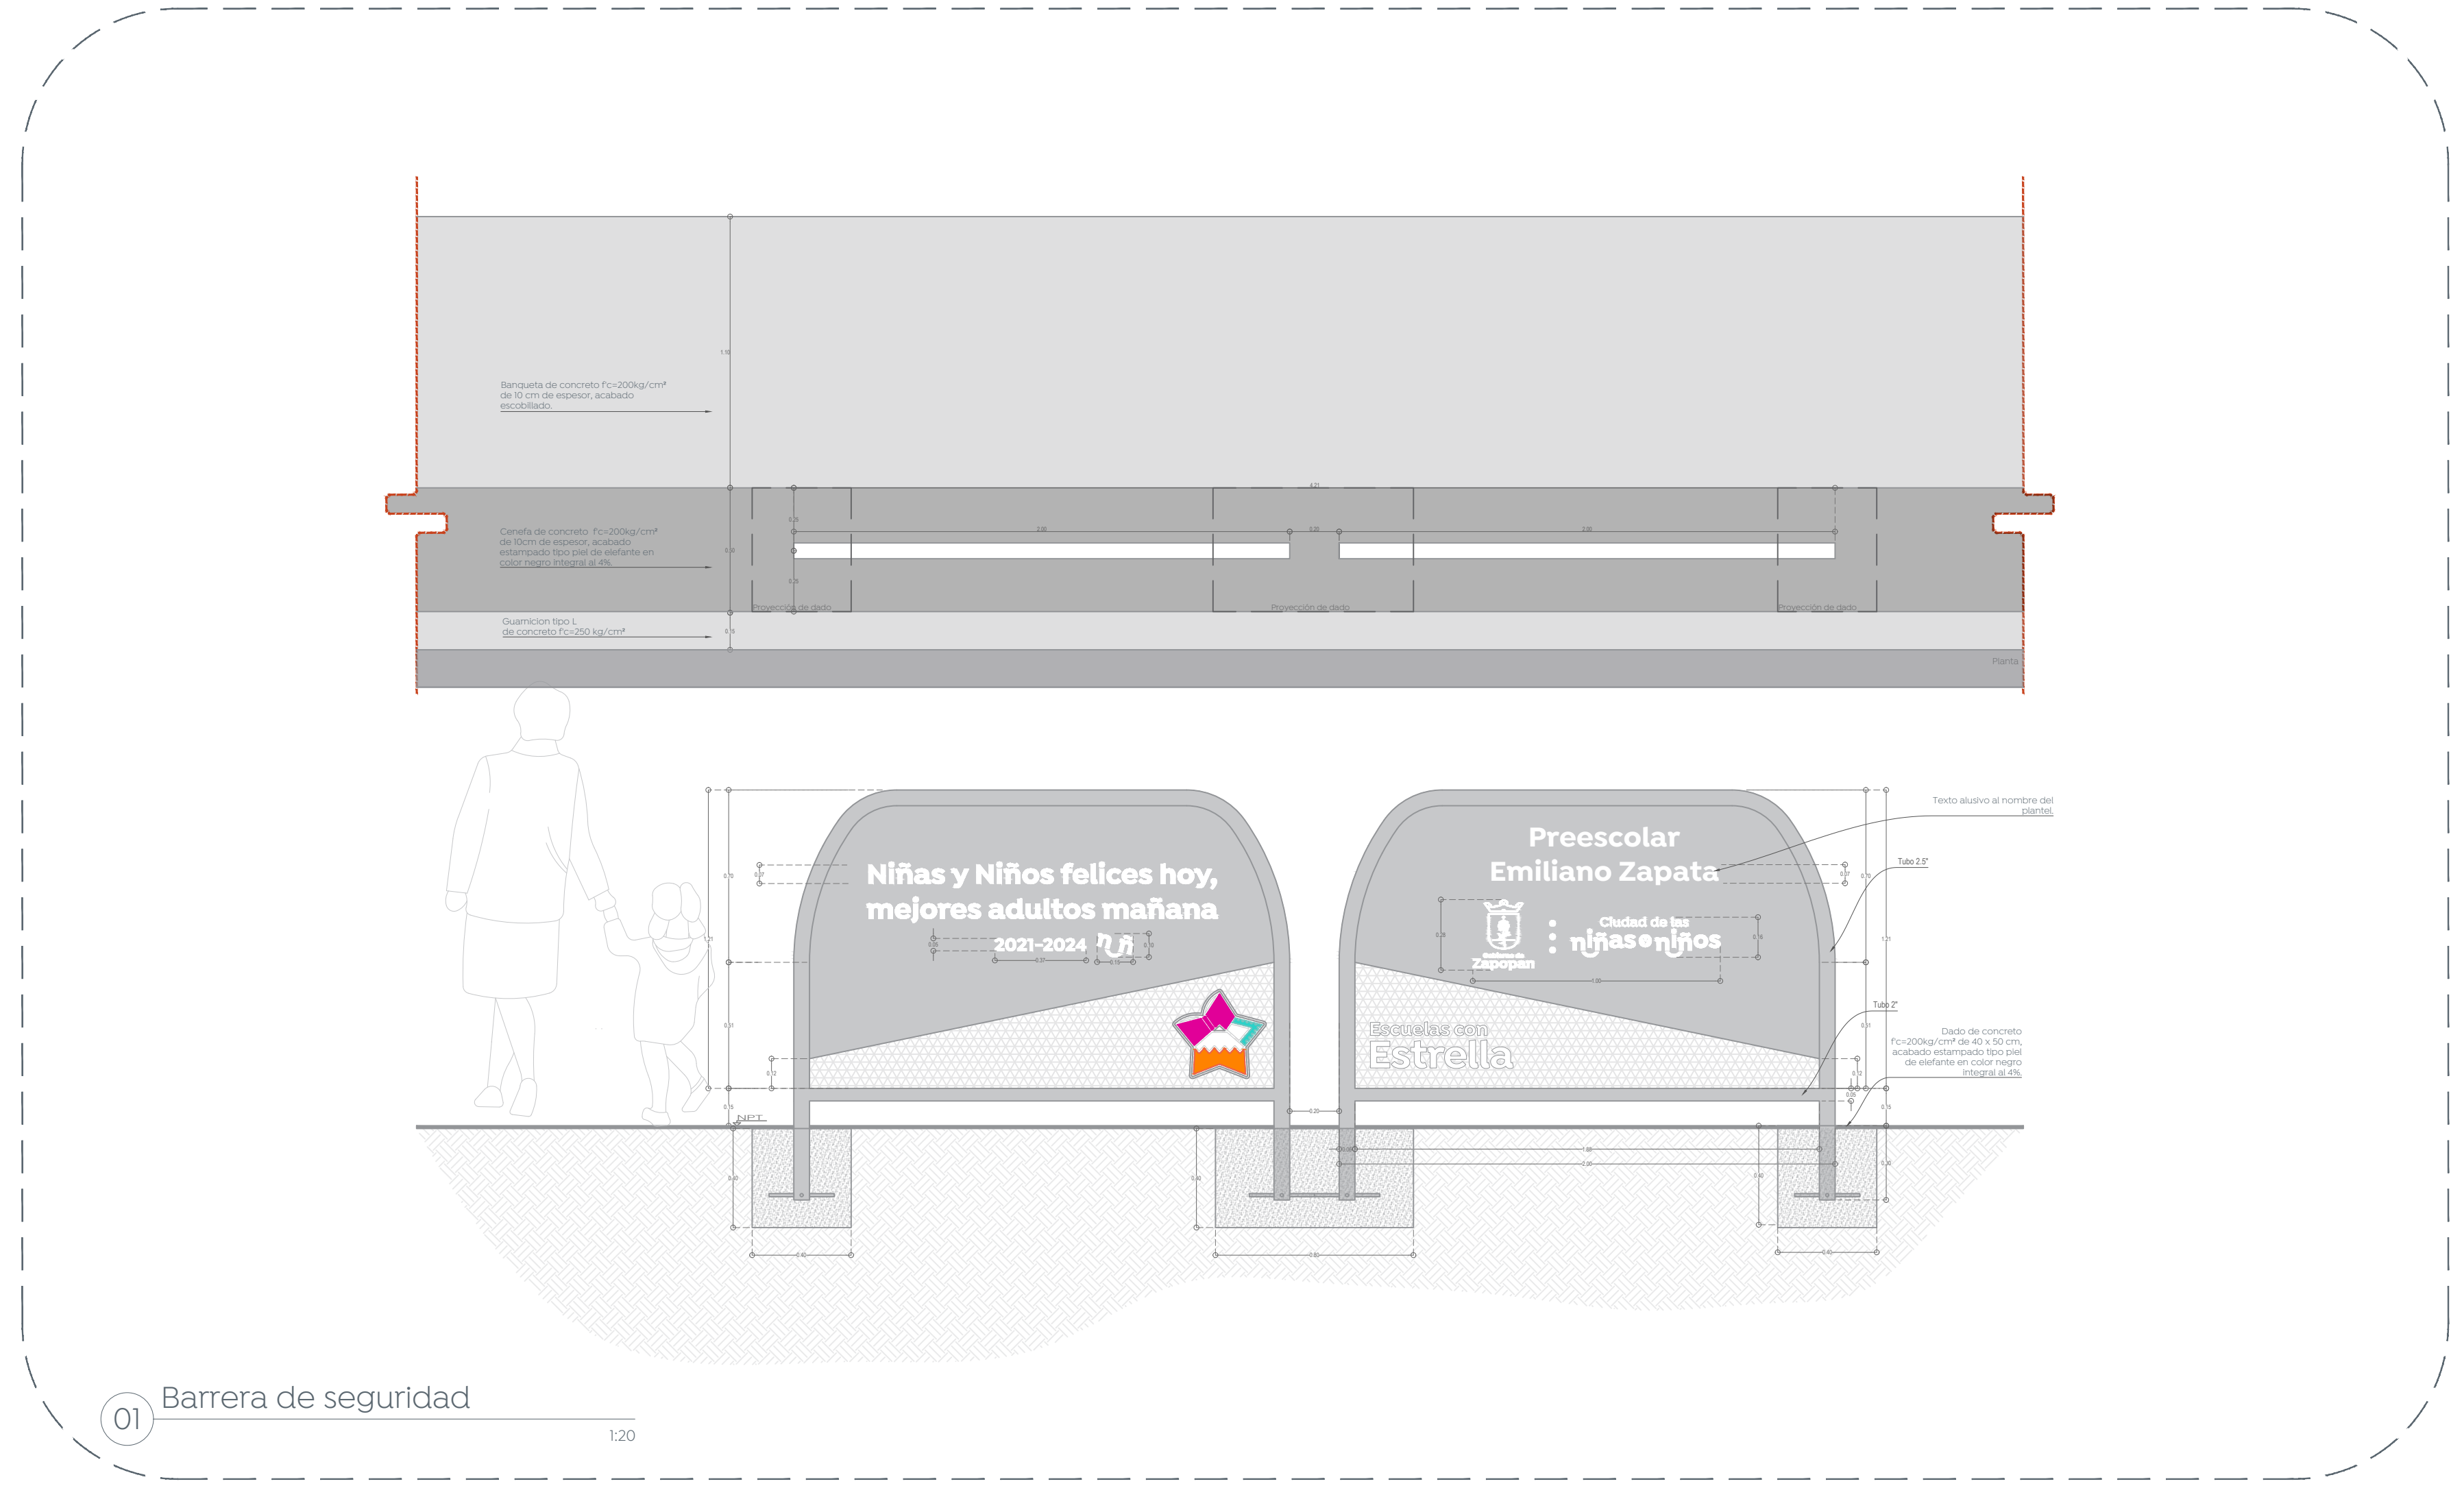


01 Barrera de seguridad 1:20

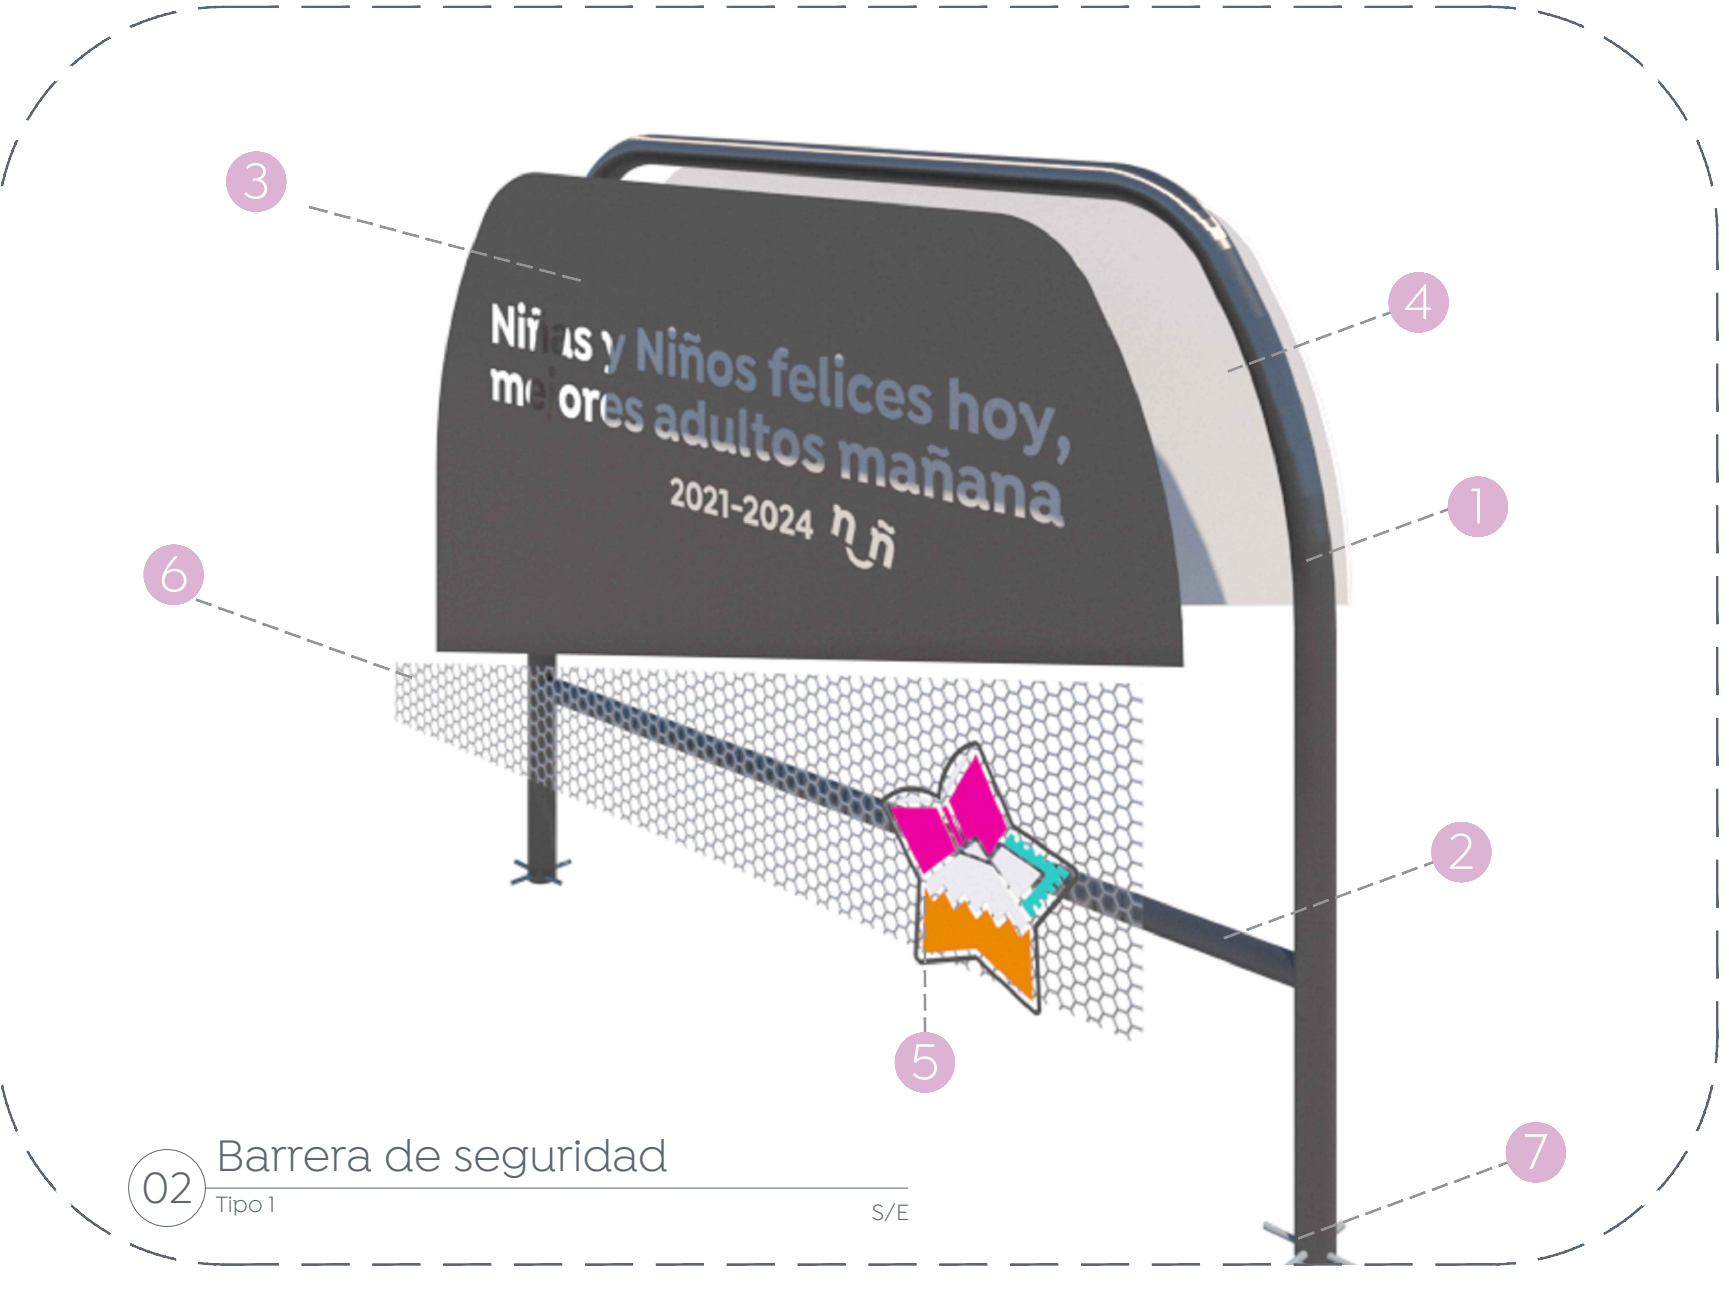


02 Barrera de seguridad Tipo 1 S/E

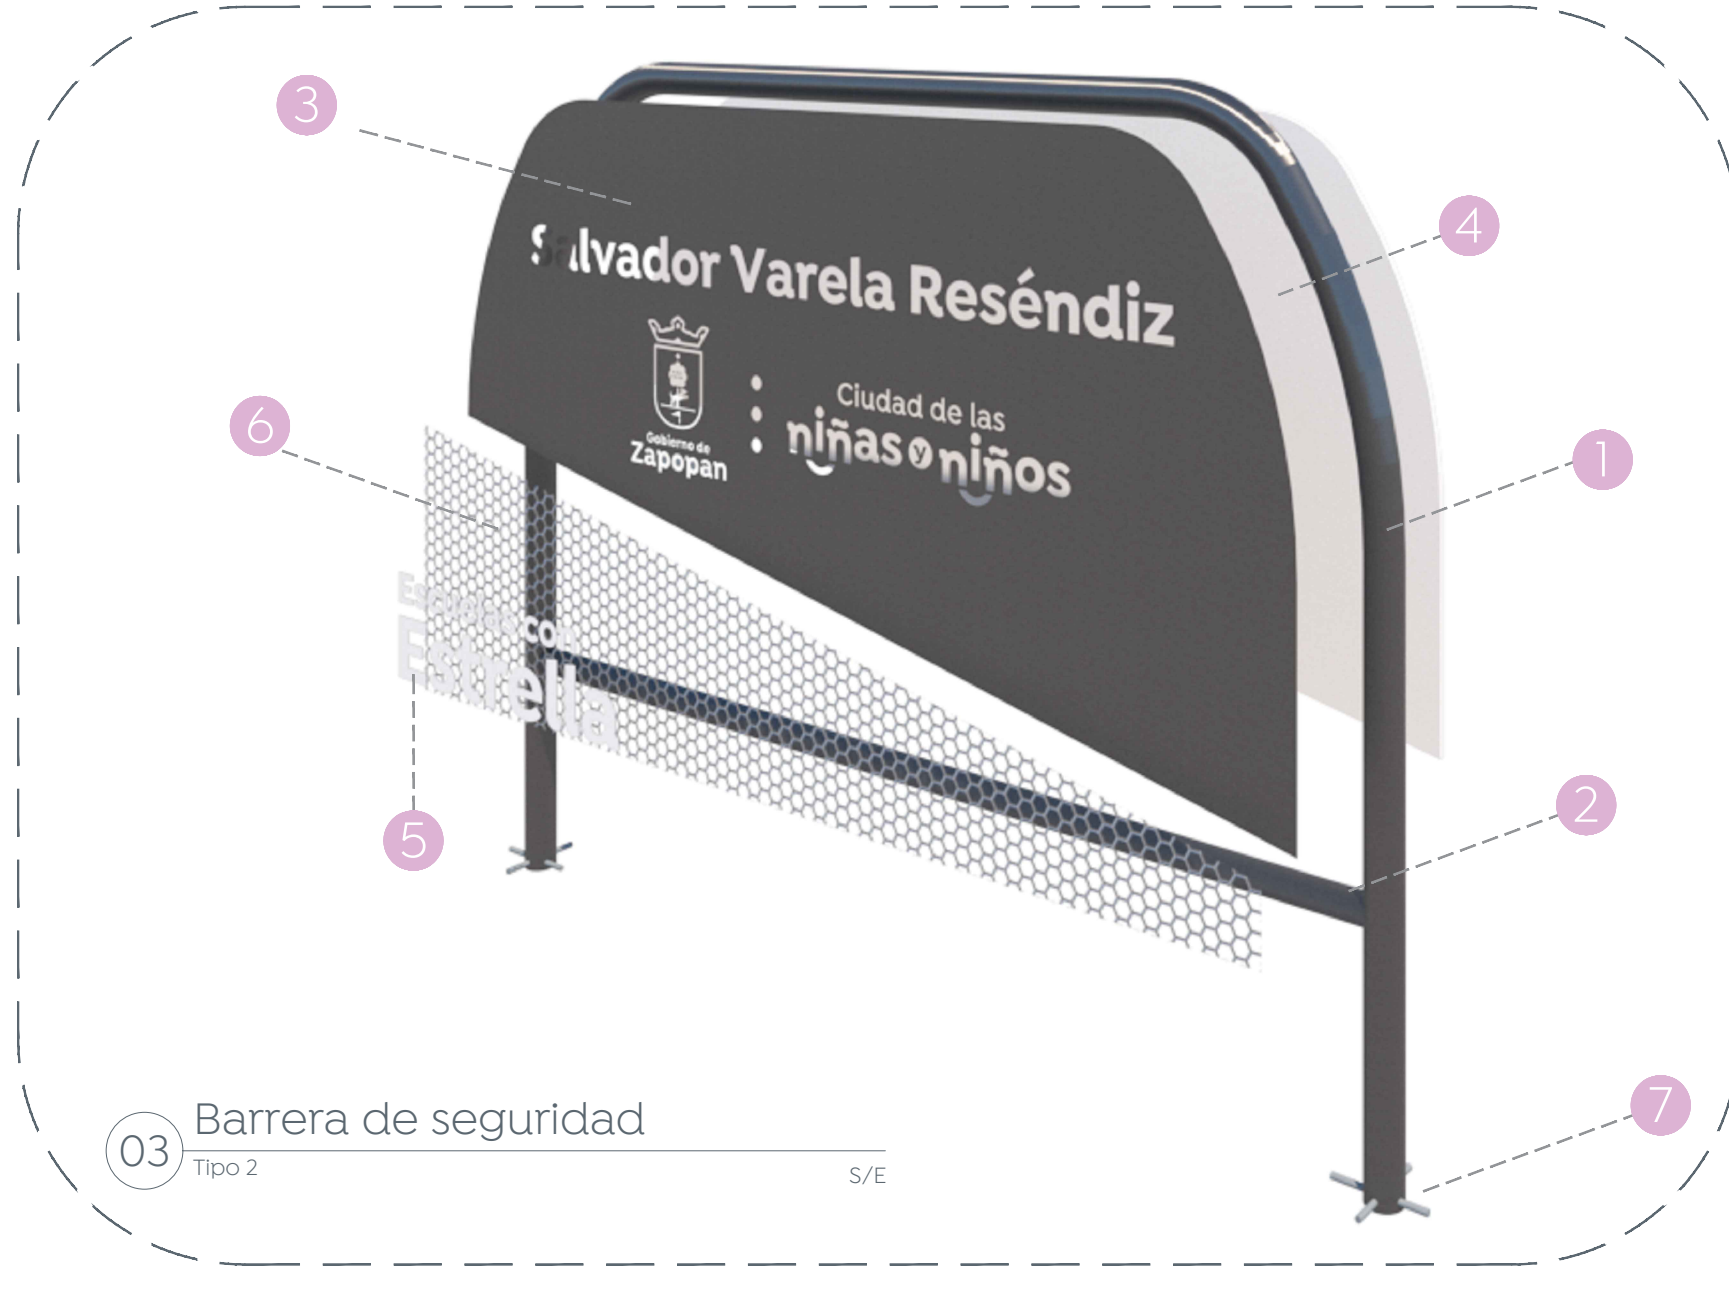

03 Barrera de seguridad Tipo 2 S/E

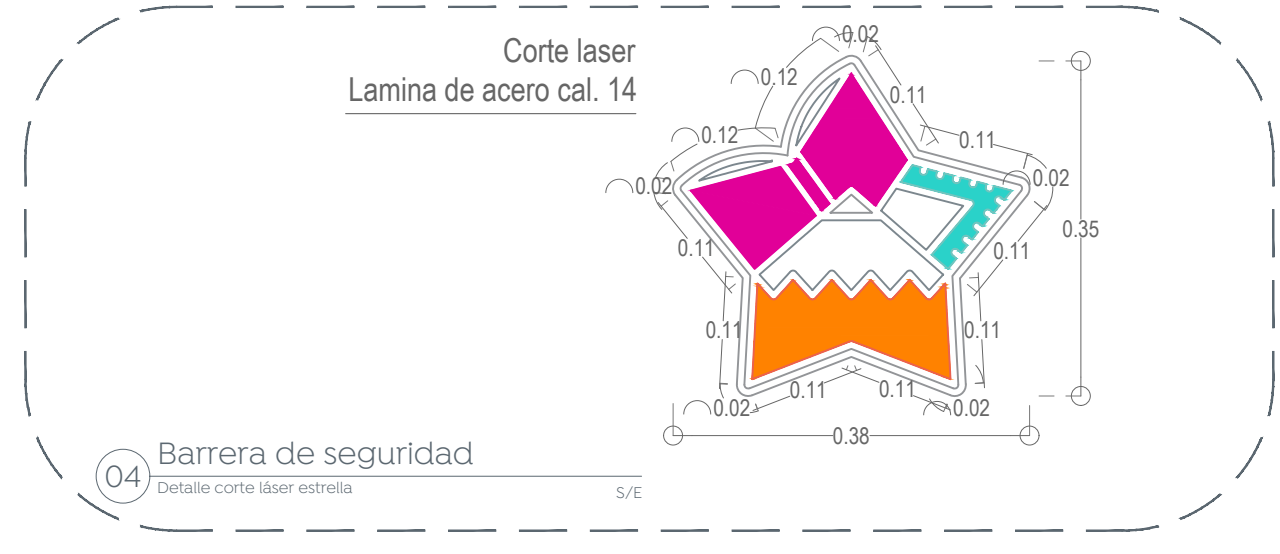

04 Barrera de seguridad Detalle corte láser estrella S/E

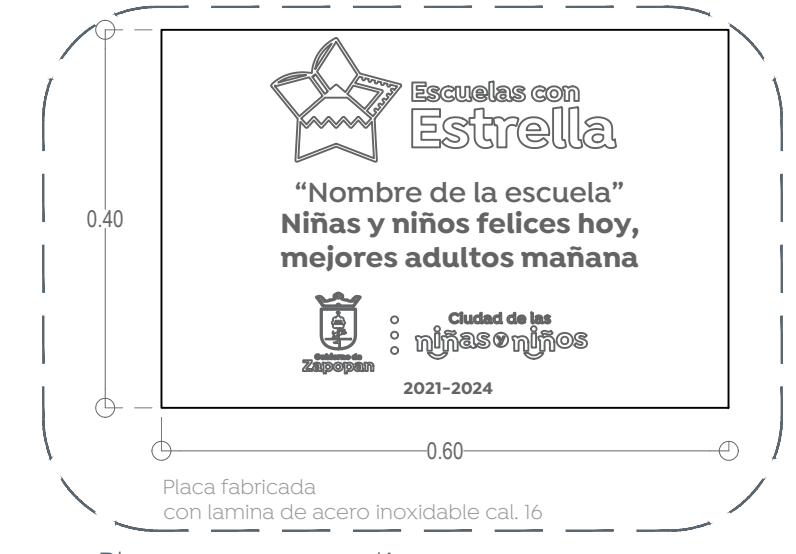

06 Placa conmemorativa Detalle corte láser S/E



05 Barrera de seguridad Detalle corte láser S/E

Nombre del proyecto: Estructuras con lonerías, rehabilitación de cancha de usos múltiples, patio cívico, accesibilidad universal, banquetas, cruces peatonales y obras complementarias en el Preescolar Emiliano Zapata, clave 1403N0147C, calle las Flores, colonia Víctor Hugo, y Primaria Miguel Hidalgo y Costilla, P.M. clave 1403R0331, y V. clave 1403R031M, Calle Independencia, colonia Miguel Hidalgo, Municipio de Zapopan, Jalisco.

Contenido del plano:
Barreras de Seguridad, Preescolar Emiliano Zapata

No. Contrato:
DOPI-MUN-RM-IE-LP-066-2023

Director de Obras Públicas e Infraestructura:
Ing. Ismael Jáuregui Castañeda

Jefe de la Unidad de Estudios y Proyectos:
Arq. Edwin Aguilar Escatell

Jefe de área:
Arq. Angela Jazmin Vargas Olmedo

Responsable del proyecto:
Arq. Julio César Robles Ríos

Ubicación:
Las Flores 17, Víctor Hugo, 45190 Zapopan, Jal.

Norte:
 Fecha: **Mayo 2023**
 Escala: **Indicada**
 Cotas: **Metros** Clave: **EE-PE-EZ-BS**