



Simbología	Mobiliario / Especificación	Imagen
<p>1 pza</p>	<p>Módulo Monstrik, Especificaciones: Largo: 6.00 m Ancho: 3.10 m Altura: 2.70 m Jumbo (TEM-PL-07-00)</p>	

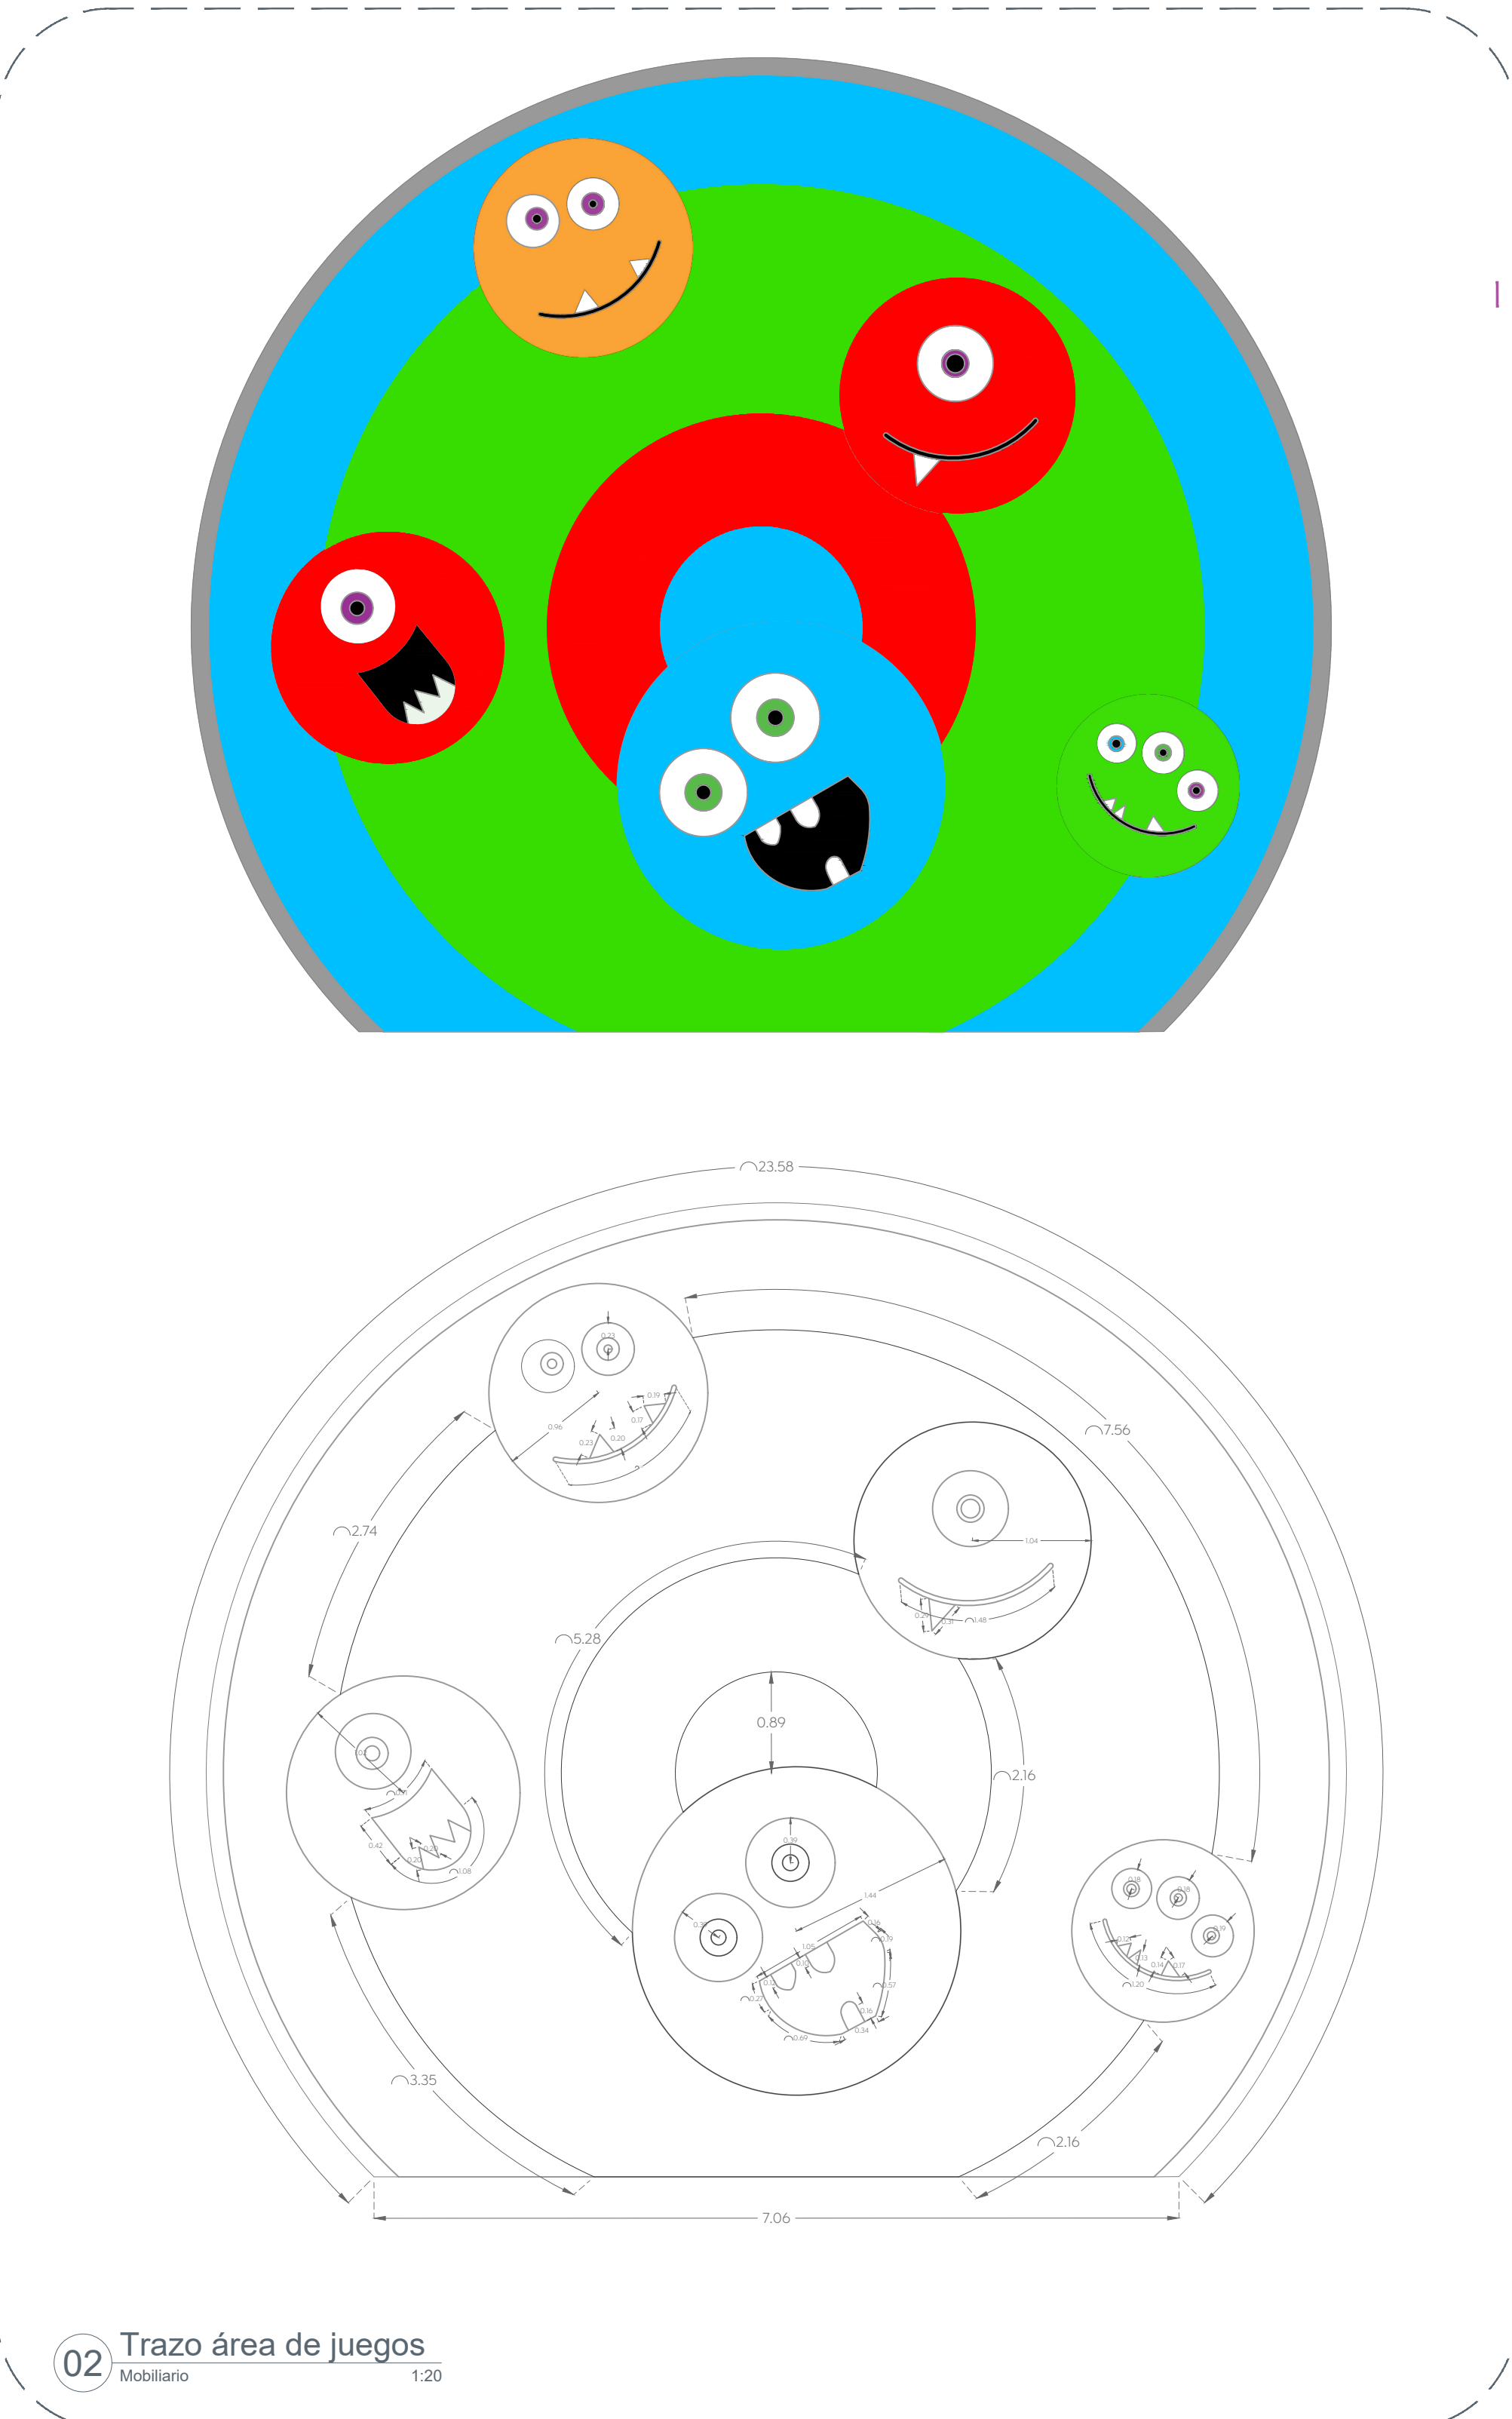

- Pantone 140
- Pantone 82
- Pantone Red 255
- 248, 153, 30
- 147, 39, 143

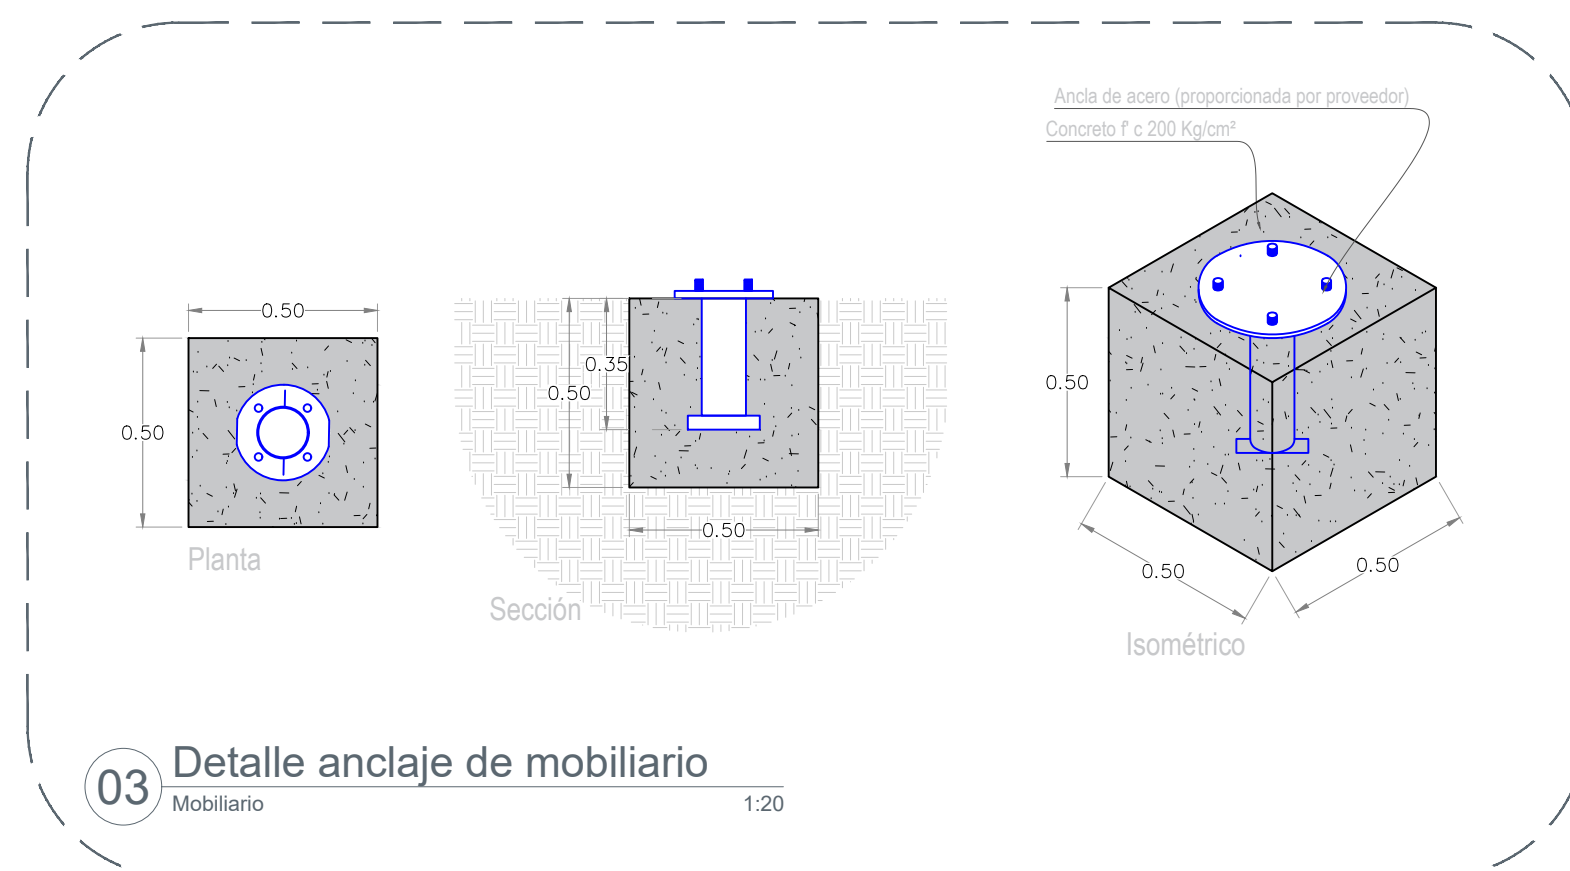

Nombre del proyecto:
 Estructuras con lonerías, rehabilitación de cancha de usos múltiples, patio cívico, accesibilidad universal, banquetas, cruces peatonales y obras complementarias en el Preescolar Emiliano Zapata, clave 1403N0147C, calle Las Flores, colonia Víctor Hugo, y Pírramo Miguel Hidalgo y Costilla, F.M. clave 1403R093U, y V. clave 1403R561M, Calle Independencia, colonia Miguel Hidalgo, Municipio de Zapopan, Jalisco.

Contenido del plano:
 Plano de mobiliario, Preescolar Emiliano Zapata

No. Contrato:
 DOPI-MUN-RM-IE-LP-066-2023
 Director de Obras Públicas e Infraestructura:

Ing. Ismael Jáuregui Castañeda
 Jefe de la Unidad de Estudios y Proyectos:

Arq. Edwin Aguilar Escatet
 Jefe de área:
 Arq. Angella Jazmin Vargas Olmedo
 Responsable del proyecto:
 Arq. Julio César Robles Ríos

Ubicación:
 Las Flores 14, Víctor Hugo, 45190 Zapopan, Jal.

Fecha: Mayo 2023
 Escala: Indicada
 Gotas: Metros Clave:
 EE-PE-EZ-MOB