

Especificaciones:

Nota:
 - Cotas a ejes (centro) de muros.
 - Referirse a planos de montes para ver a detalle los espacios.
 - Referirse a plano de losas para ver con precisión los niveles y cortes en piso.

Nombre del proyecto:
 Adecuación museográfica - técnica - arquitectónica y obras complementarias del Museo de Arte de Zapopan (MAZ), etapa 01, ubicado en la confluencia de la Av. Hidalgo, Av. de las Américas, prolongación 30 de noviembre, Municipio Zapopan, Jalisco.

Contenido del plano:
PLANTA DE DISTRIBUCIÓN Y SEMBRADO DE LUMINARIAS - NIVEL 3

No. Contrato:
DOPI-MUN-RM-IM-LP-090-2023

Director de Obras Públicas e Infraestructura:
Ing. Ismael Jáuregui Castañeda

Jefe de la Unidad de Estudios y Proyectos:
Arq. Edwin Aguiar Escatel

Jefe de área:
Arq. Alejandro Tapia Olarra

Responsable del proyecto:
Arq. Guillermo Pacheco González

Ubicación:
Av. Hidalgo 352, Col. Centro, Zapopan, Jalisco


Norte:

Fecha: **Junio 2023**

Escala: **Indicada**

Acotaciones: **Metros** Clave: **Número:**

Revisión: **00** **IL-03**

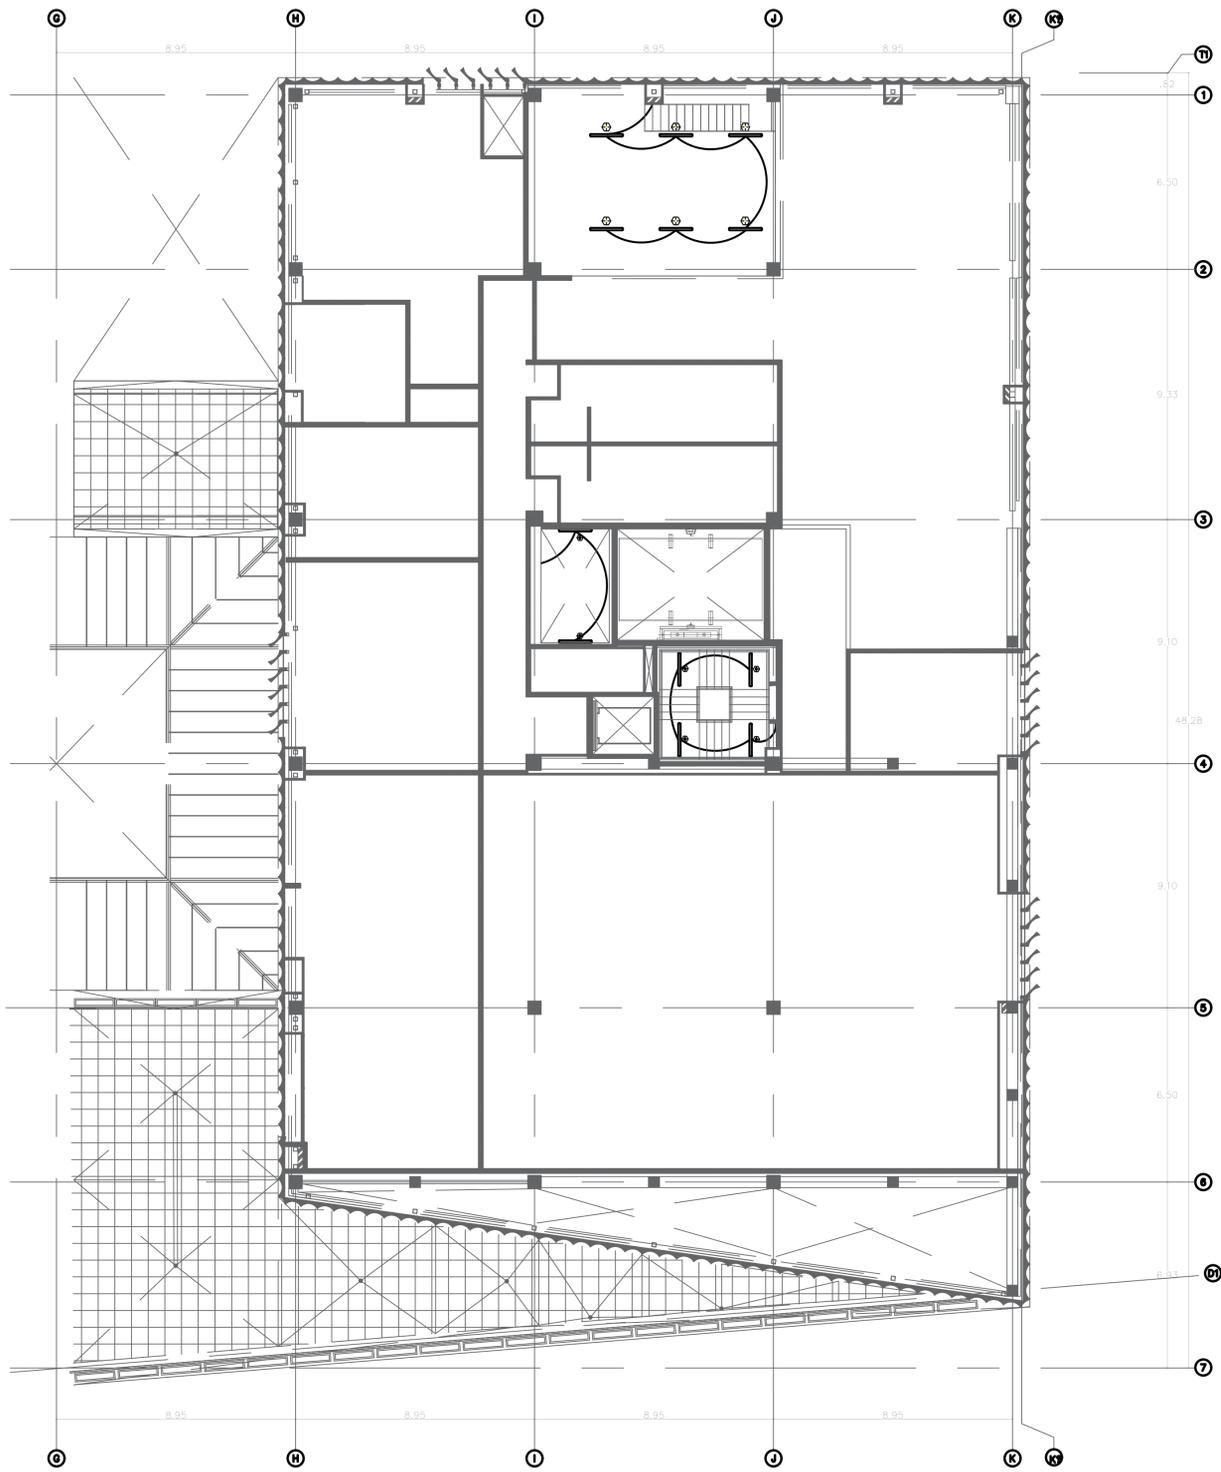

NIVEL 3
 CUADRO DE IDENTIFICACIÓN DE LUMINARIAS

LISTA DE LUMINARIAS NUCLEO DE ESCALERAS SOTANO 2, PLANTA BAJA, NIVEL 2, NIVEL 3 (ESPACIOS ADICIONALES) Y NIVEL 4 MAZ											ESPECIFICACIONES		
INDEX	MANUFACTURER	SYMBOL/ IDENTIFICACION	ARTICLE NAME	ITEM NUMBER	TCC (K)	LUMINOUS FLUX	MAINTENANCE FACTOR	CONNECTED LOAD	DRIVES CONTROL	QUANTITY	POTENCIA TOTAL	NOTAS	ESPECIFICACIONES
1	LUMINARIA INDUSTRIAL SUSPENSION O RESPANSA, BELLAS CONTRA POLVO Y HUMEDAD		IPO II	L4800-05	4000K	3000 LM	0.80	40 W	On/ Off	12	480 W	LUMINARIA DE UNO RILDO PUNO CONTRA POLVO Y HUMEDAD	LUMINARIA A PRUEBA DE POLVO Y OJERO DE ANIA DESARROLLADA PARA CUBRIR LAS NECESIDADES DE ILUMINACION GENERAL, PARA AREAS PUBLICAS TANTO PLANTANILES COMO VEHICULARES LA CUAL CUENTA CON LAS OPCIONES ON/OFF e SENSOR DE MOVIMIENTO