

Especificaciones:

Nota:  
 - Cotas a ejes (centro) de muros.  
 - Referirse a planos de montes para ver a detalle los espacios.  
 - Referirse a plano de losas para ver con precisión los niveles y cortes en piso.

Nombre del proyecto:  
 Adecuación museográfica - técnica - arquitectónica y obras complementarias del Museo de Arte de Zapopan (MAZ), etapa 01, ubicado en la confluencia de la Av. Hidalgo, Av. de las Américas, prolongación 20 de noviembre, Municipio Zapopan, Jalisco.

Contenido del plano:

**PLANTA DE LUMINARIAS ACOTADO - NIVEL 3**

No. Contrato:  
 DOPI-MUN-RM-IM-LP-090-2023

Director de Obras Públicas e Infraestructura:

Ing. Ismael Jáuregui Castañeda

Jefe de la Unidad de Estudios y Proyectos:  
 Arq. Edwin Aguiar Escatel


Jefe de área:  
 Arq. Alejandro Tapia Olarra

Responsable del proyecto:  
 Arq. Guillermo Pacheco González

Ubicación:  
 Av. Hidalgo 352, Col. Centro, Zapopan, Jalisco

Norte:

Fecha: Junio 2023  
 Escala: Indicada  
 Acotaciones: Metros Claves: Número:  
 Revisión: 00 **IL-04**

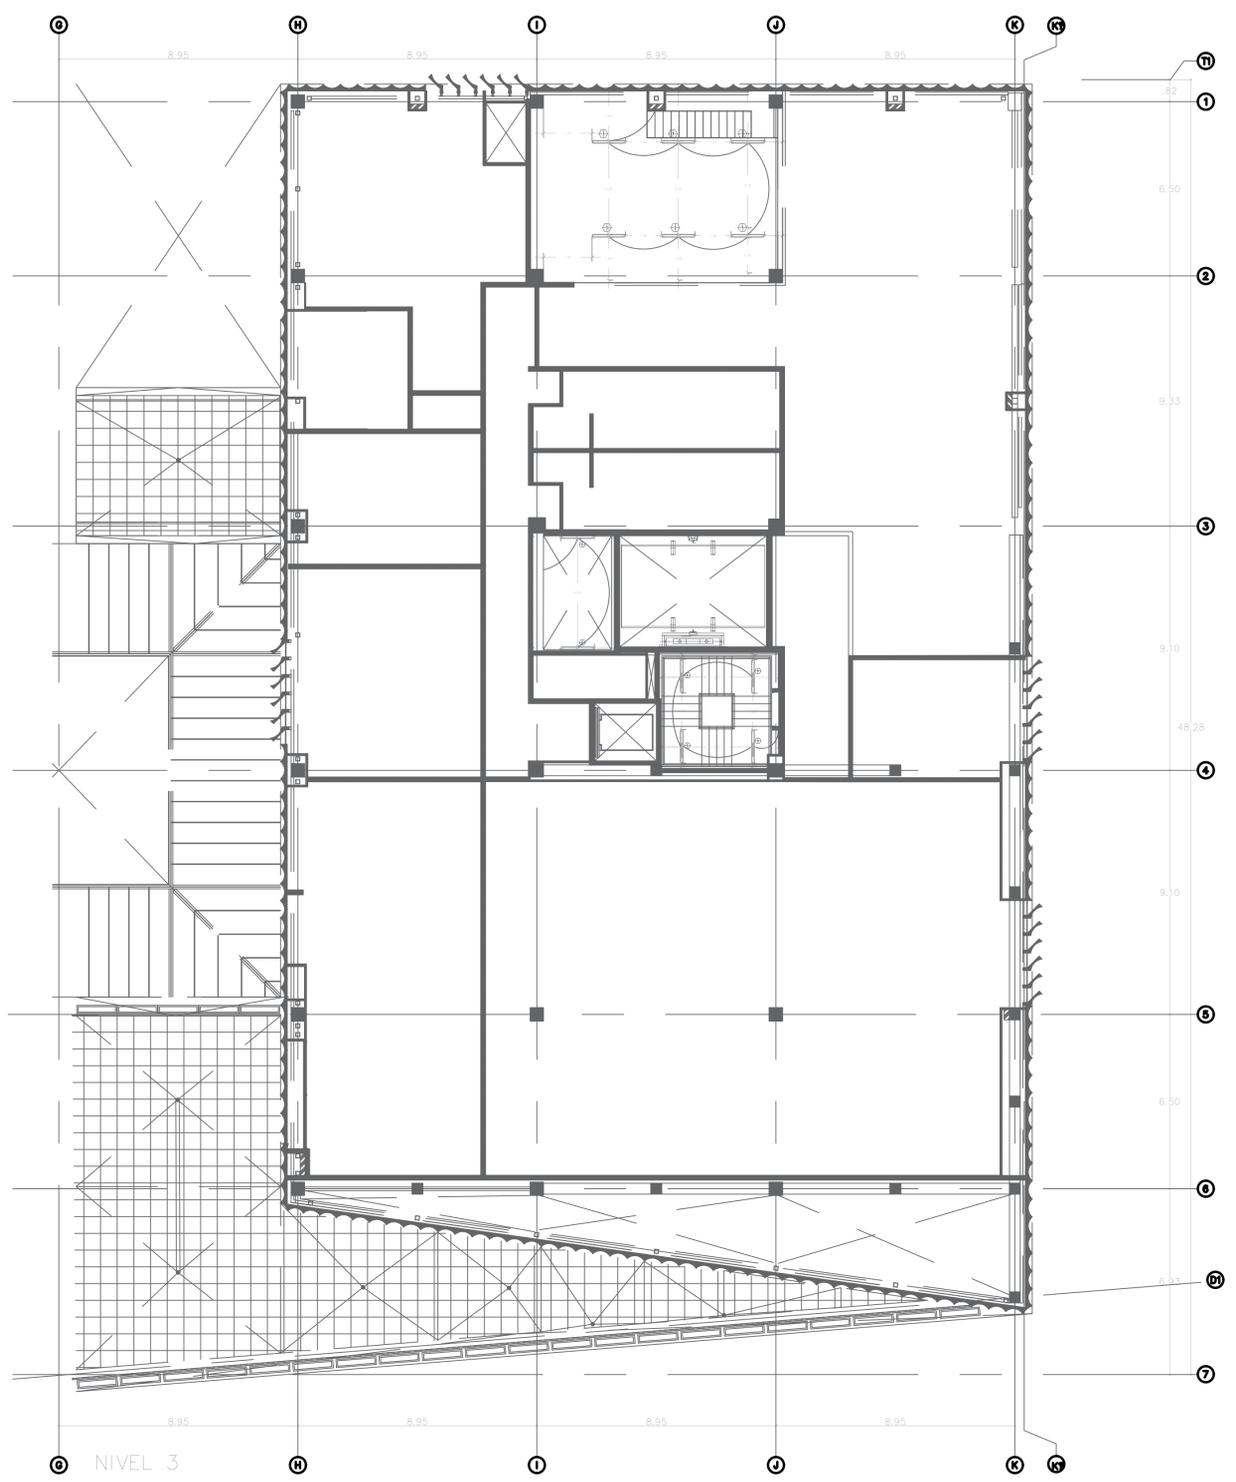

CUADRO DE IDENTIFICACIÓN DE LUMINARIAS

LISTA DE LUMINARIAS NÚCLEO DE ESCALERAS SOTANO 2, PLANTA BAJA, NIVEL 2, NIVEL 3 ESPACIOS ADICIONALES Y NIVEL 4 MAZ													
ÍNDICE	MANUFACTURER	SÍMBOLO/ IDENTIFICACIÓN	ARTICLE NAME	ITEM NUMBER	TCC (G)	LUMINOUS FLUX	MAINTENANCE FACTOR	CONNECTED LOAD	CONTROL	QUANTITY	POTENCIA TOTAL	NOTAS	ESPECIFICACIONES
1	LUMINARIA INDUSTRIAL SUSPUESTA O RESPONDEDORA BELLÓN CONTRA POLVO Y HUMEDAD		IPO II	L4000-03	4000K	3000 LM	0.80	40 W	On/ Off	12	480 W	LUMINARIA DE USO BIENO PMS CONTRA POLVO Y HUMEDAD	LUMINARIA A PRESIÓN DE POLVO Y CHOQUE DE ARIA EMERGENCIA PARA OBRAS LAS MUSEOGRAFÍAS DE ILUMINACIÓN GENERAL PARA ÁREAS PÚBLICAS TAMPO PANTALLAS COMO TENDIDOS LA CUAL CUERDA CON LAS CIRCUNSCRIPCIONES Y SENALES DE MOVIMIENTO