




01 Planta estructural
 Detalle E-01 1:50

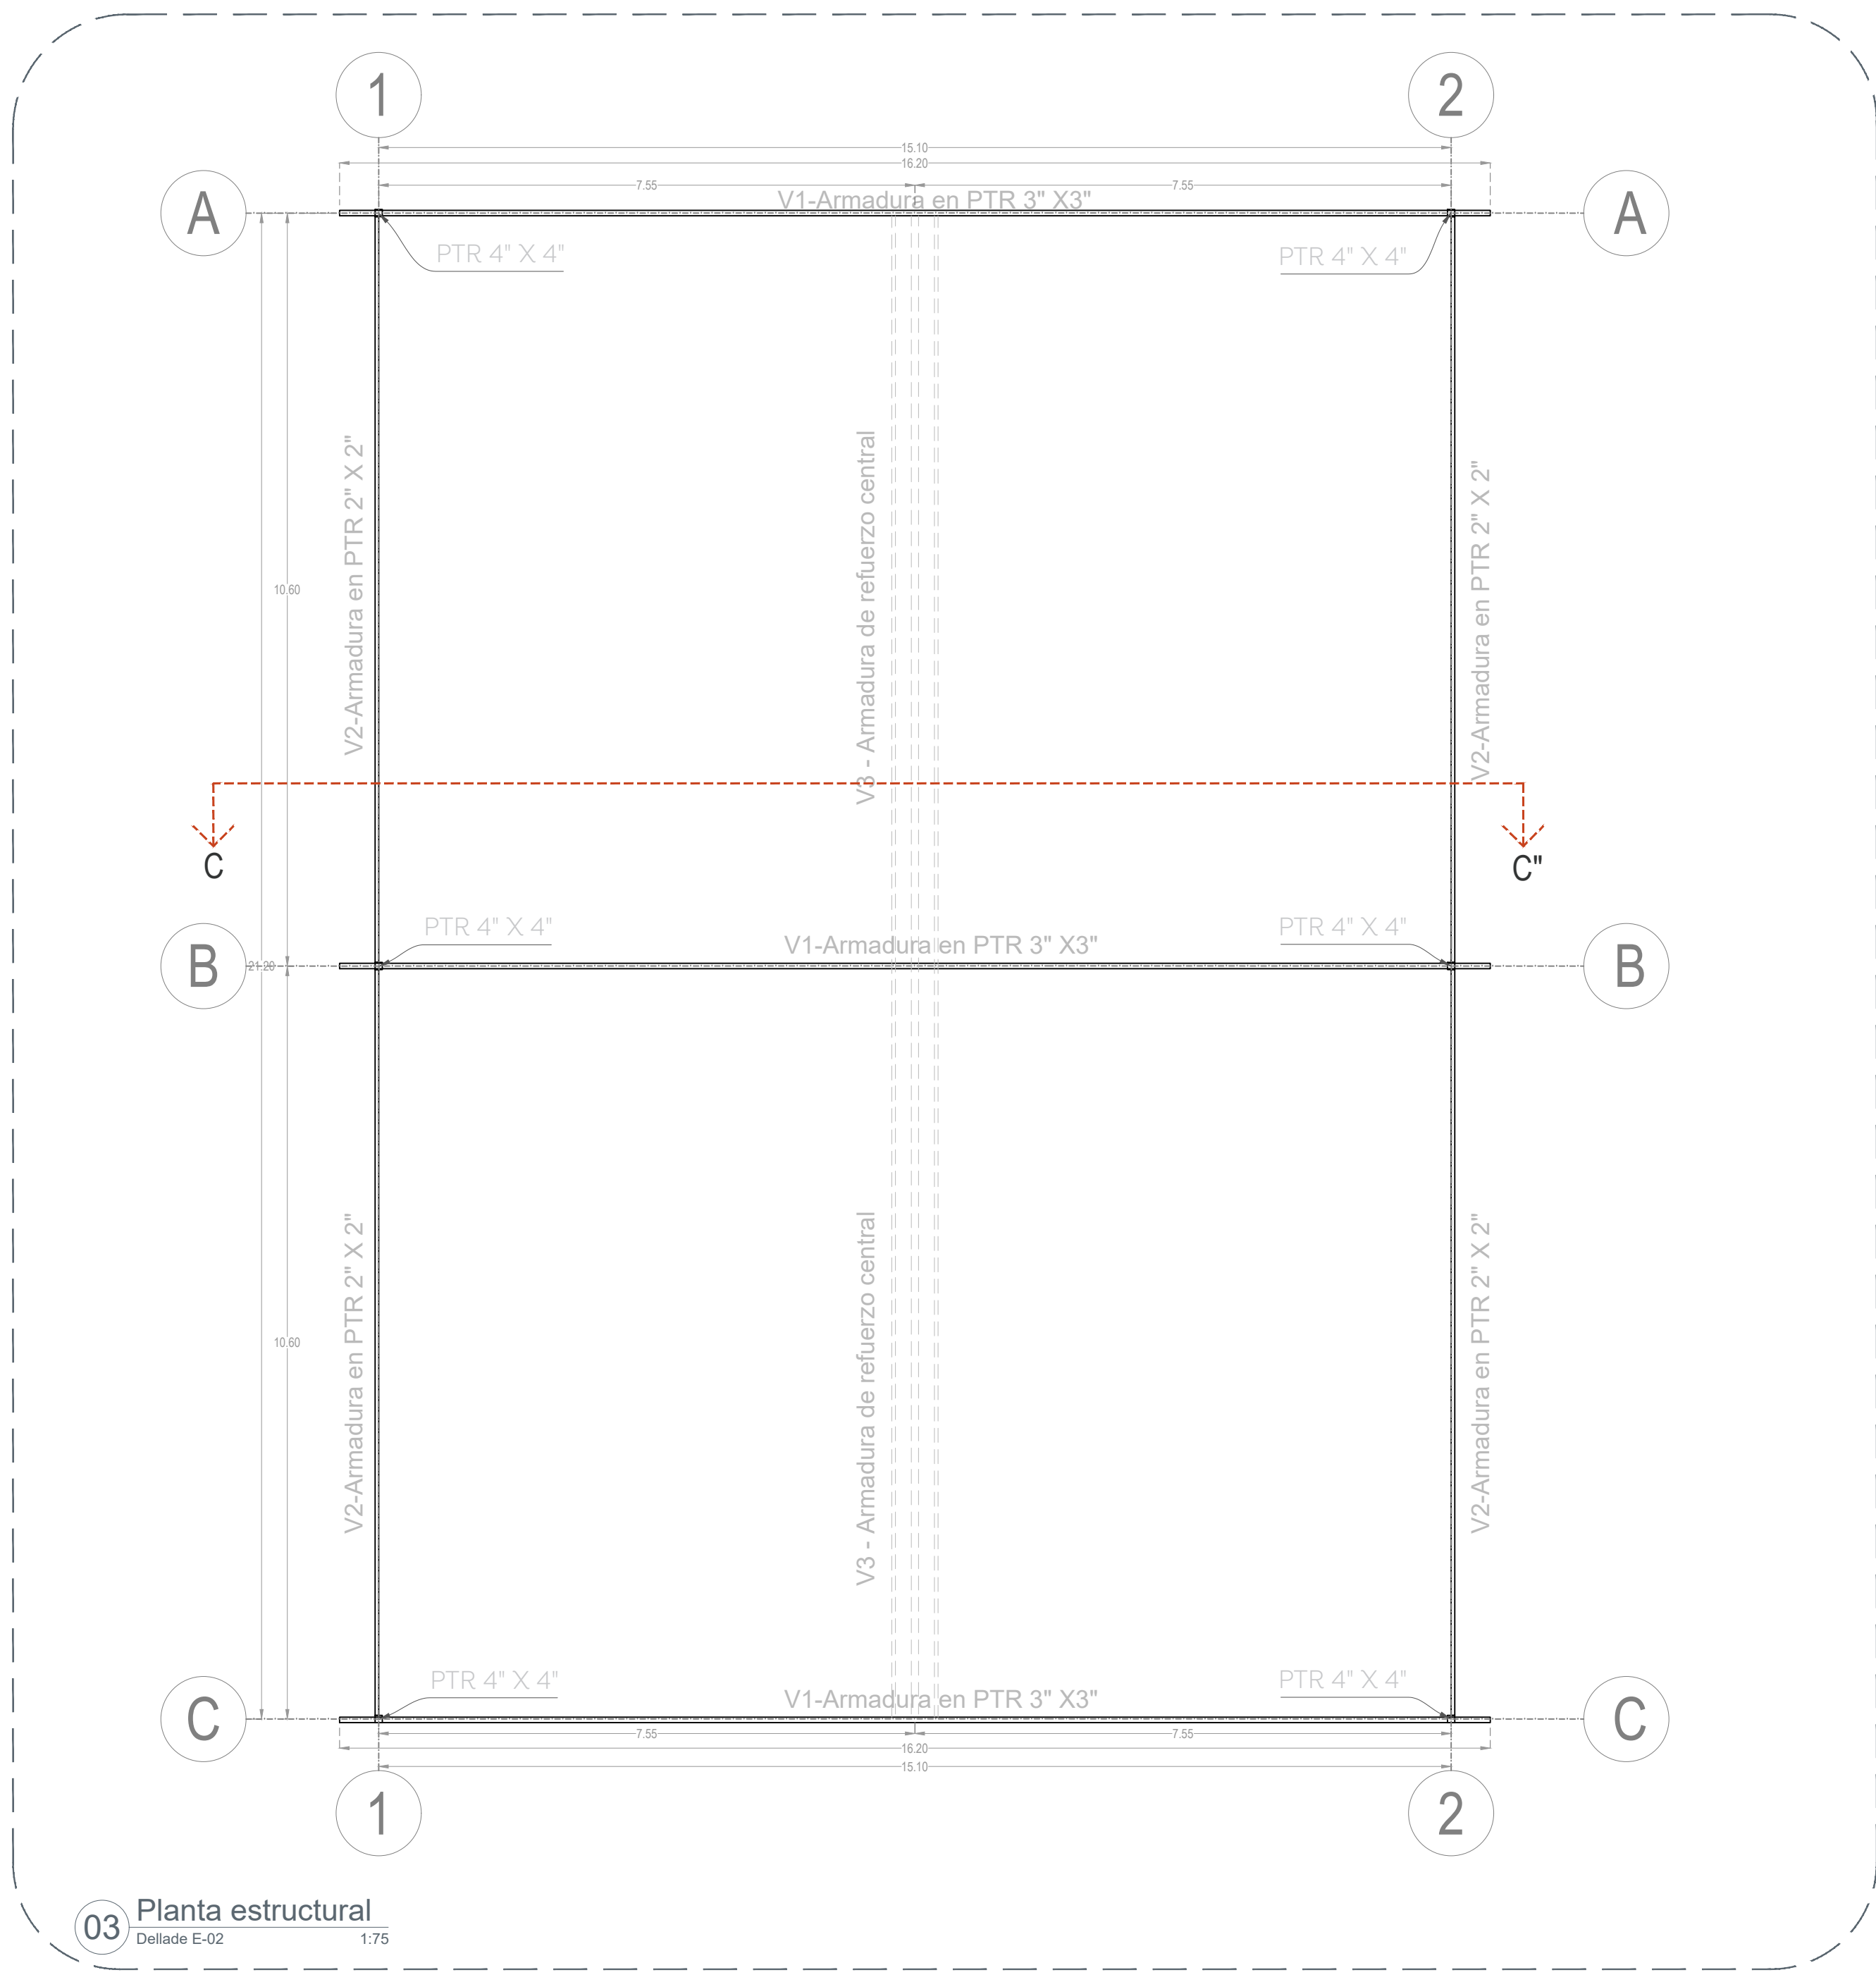

03 Planta estructural
 Detalle E-02 1:75

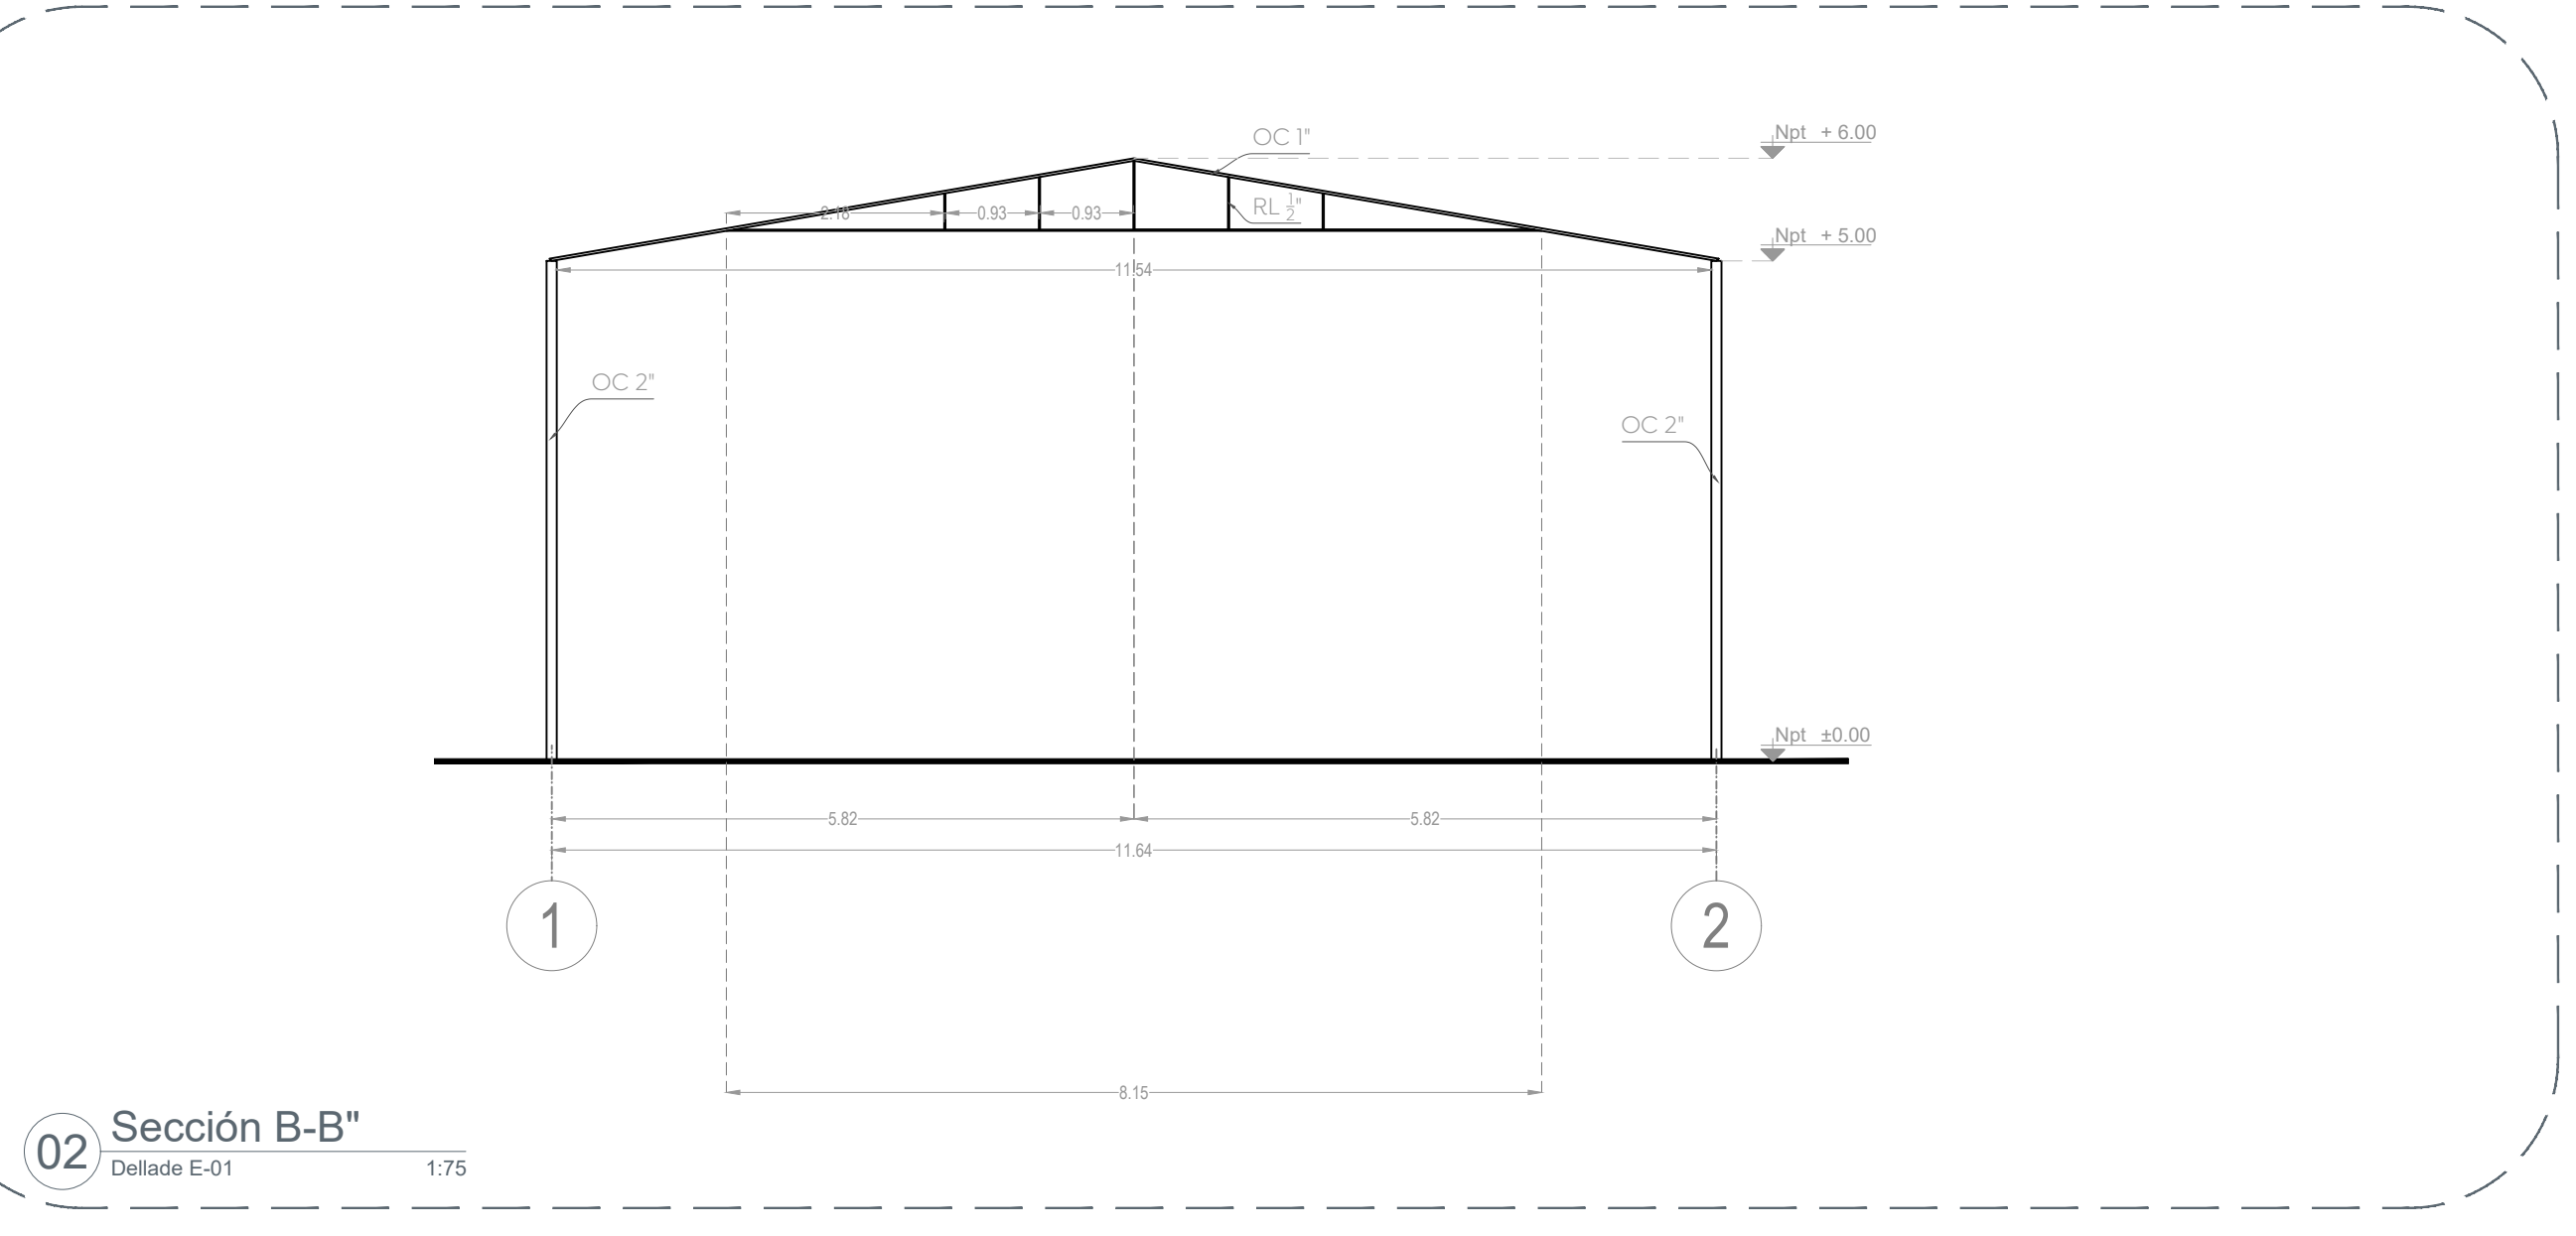

02 Sección B-B
 Detalle E-01 1:75

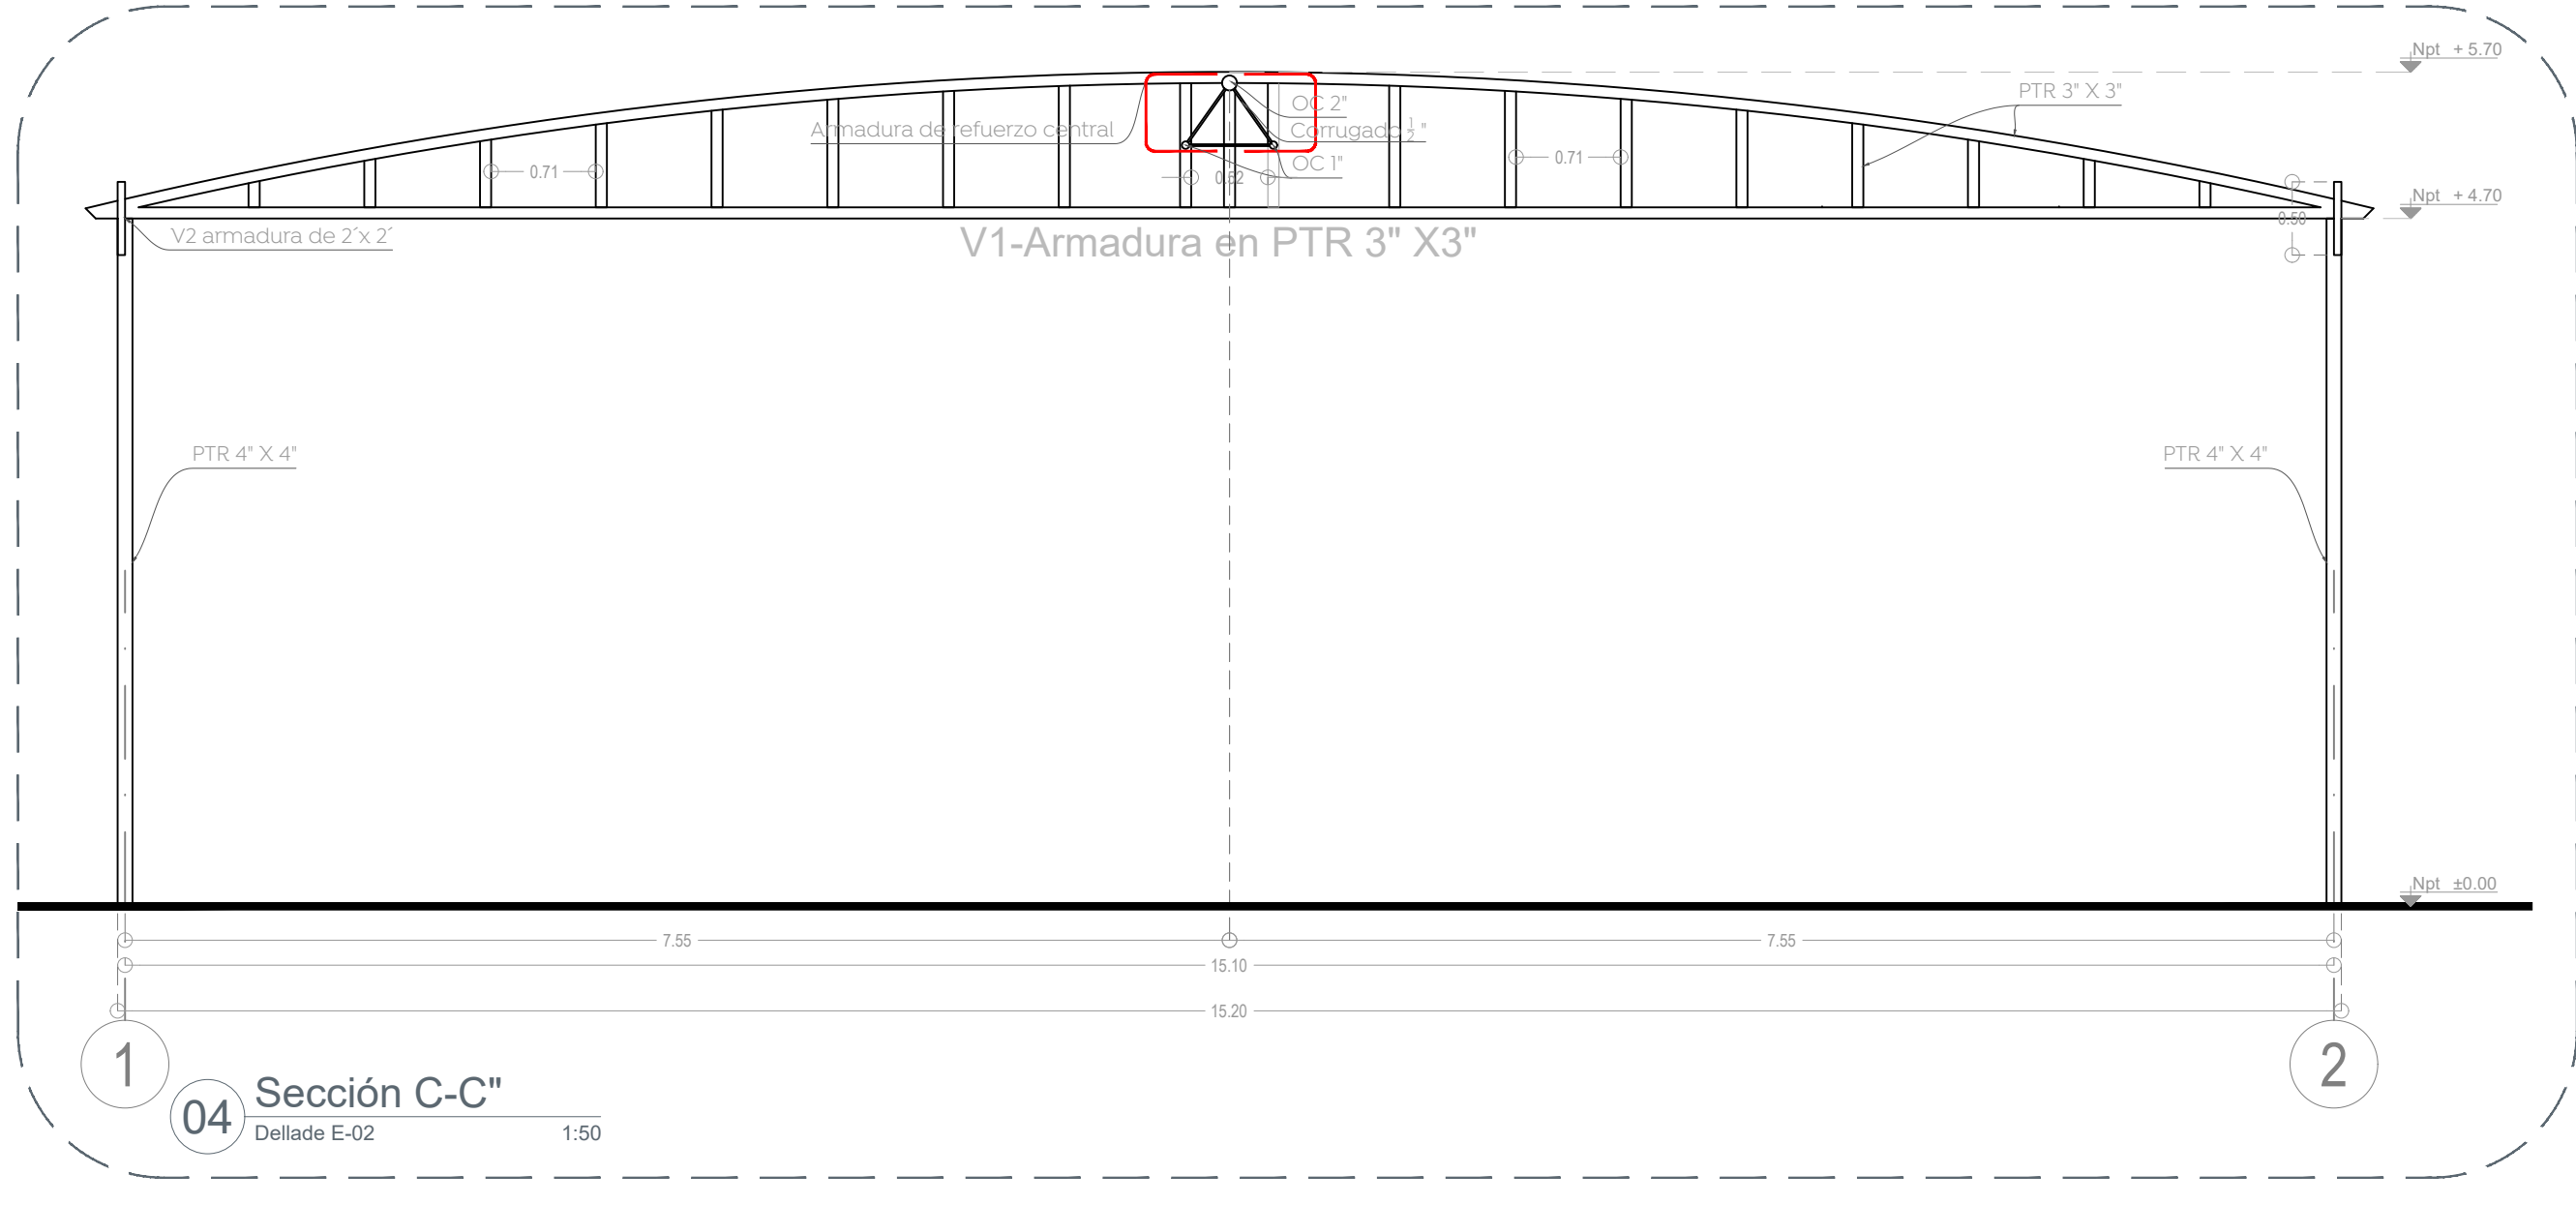

04 Sección C-C
 Detalle E-02 1:50

Nombre del proyecto:
 Estructuras con lonarías, rehabilitación de cancha de usos múltiples, patio cívico, accesibilidad universal, banquetas, cruces peatonales y obras complementarias en el Preescolar Emiliano Zapata, clave H32H047C, calle las Flores, colonia Victor Hugo, y Parraría Miguel Hidalgo y Costilla, 7M clave 14DPR36930, TV clave 14DPR3817M, Calle Independencia, colonia Miguel Hidalgo, Municipio de Zapopan, Jalisco

Contenido del plano:
 Plano de desmontajes, Escuela Primaria Miguel Hidalgo Y Costilla

No. Contrato:
 DOPI-MUN-RM-IE-LP-066-2023
 Director de Obras Públicas e Infraestructura:

Ing. Ismael Jáuregui Castañeda
 Jefe de la Unidad de Estudios y Proyectos:

Arq. Edwin Aguilar Escatel
 Jefe de área:

Arq. Angela Jazmin Vargas Olmedo
 Responsable del proyecto:
 Arq. Julio César Robles Rios

Ubicación:
 Independencia 453, Miguel Hidalgo, 45186 Zapopan, Jal.

Fecha: Mayo 2023
 Escala: Indicada
 Gotas: Metros Clave: