




01 Planta de conjunto  
Ingreso alumnado 1:50

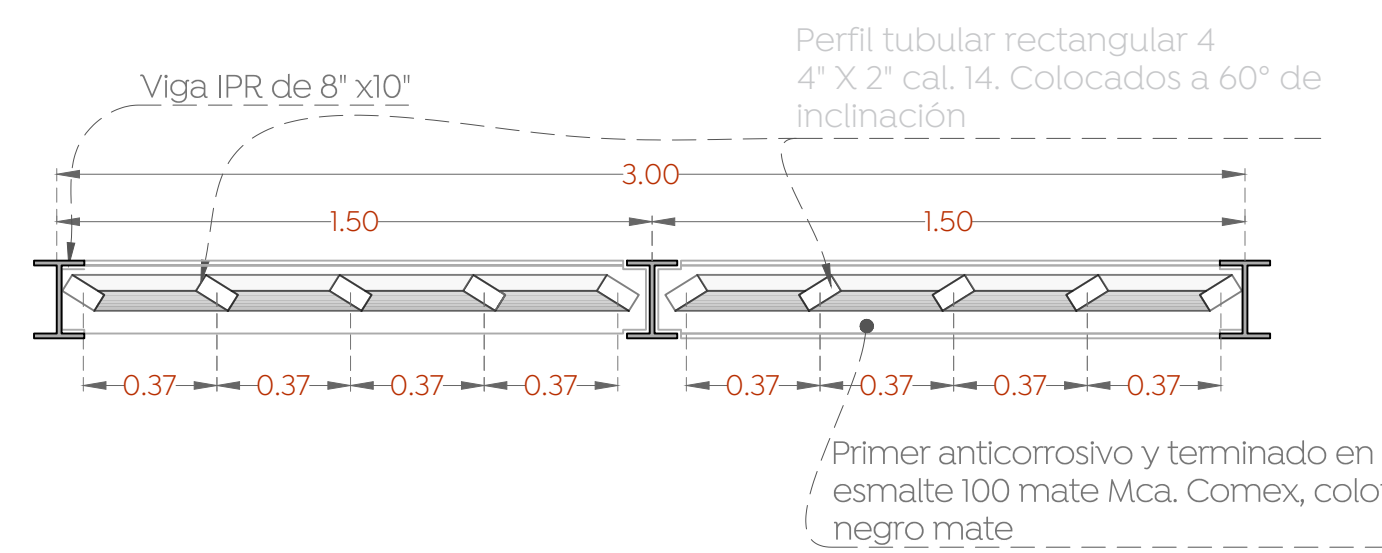


06 Detalle de cubierta  
DP-01 1:20

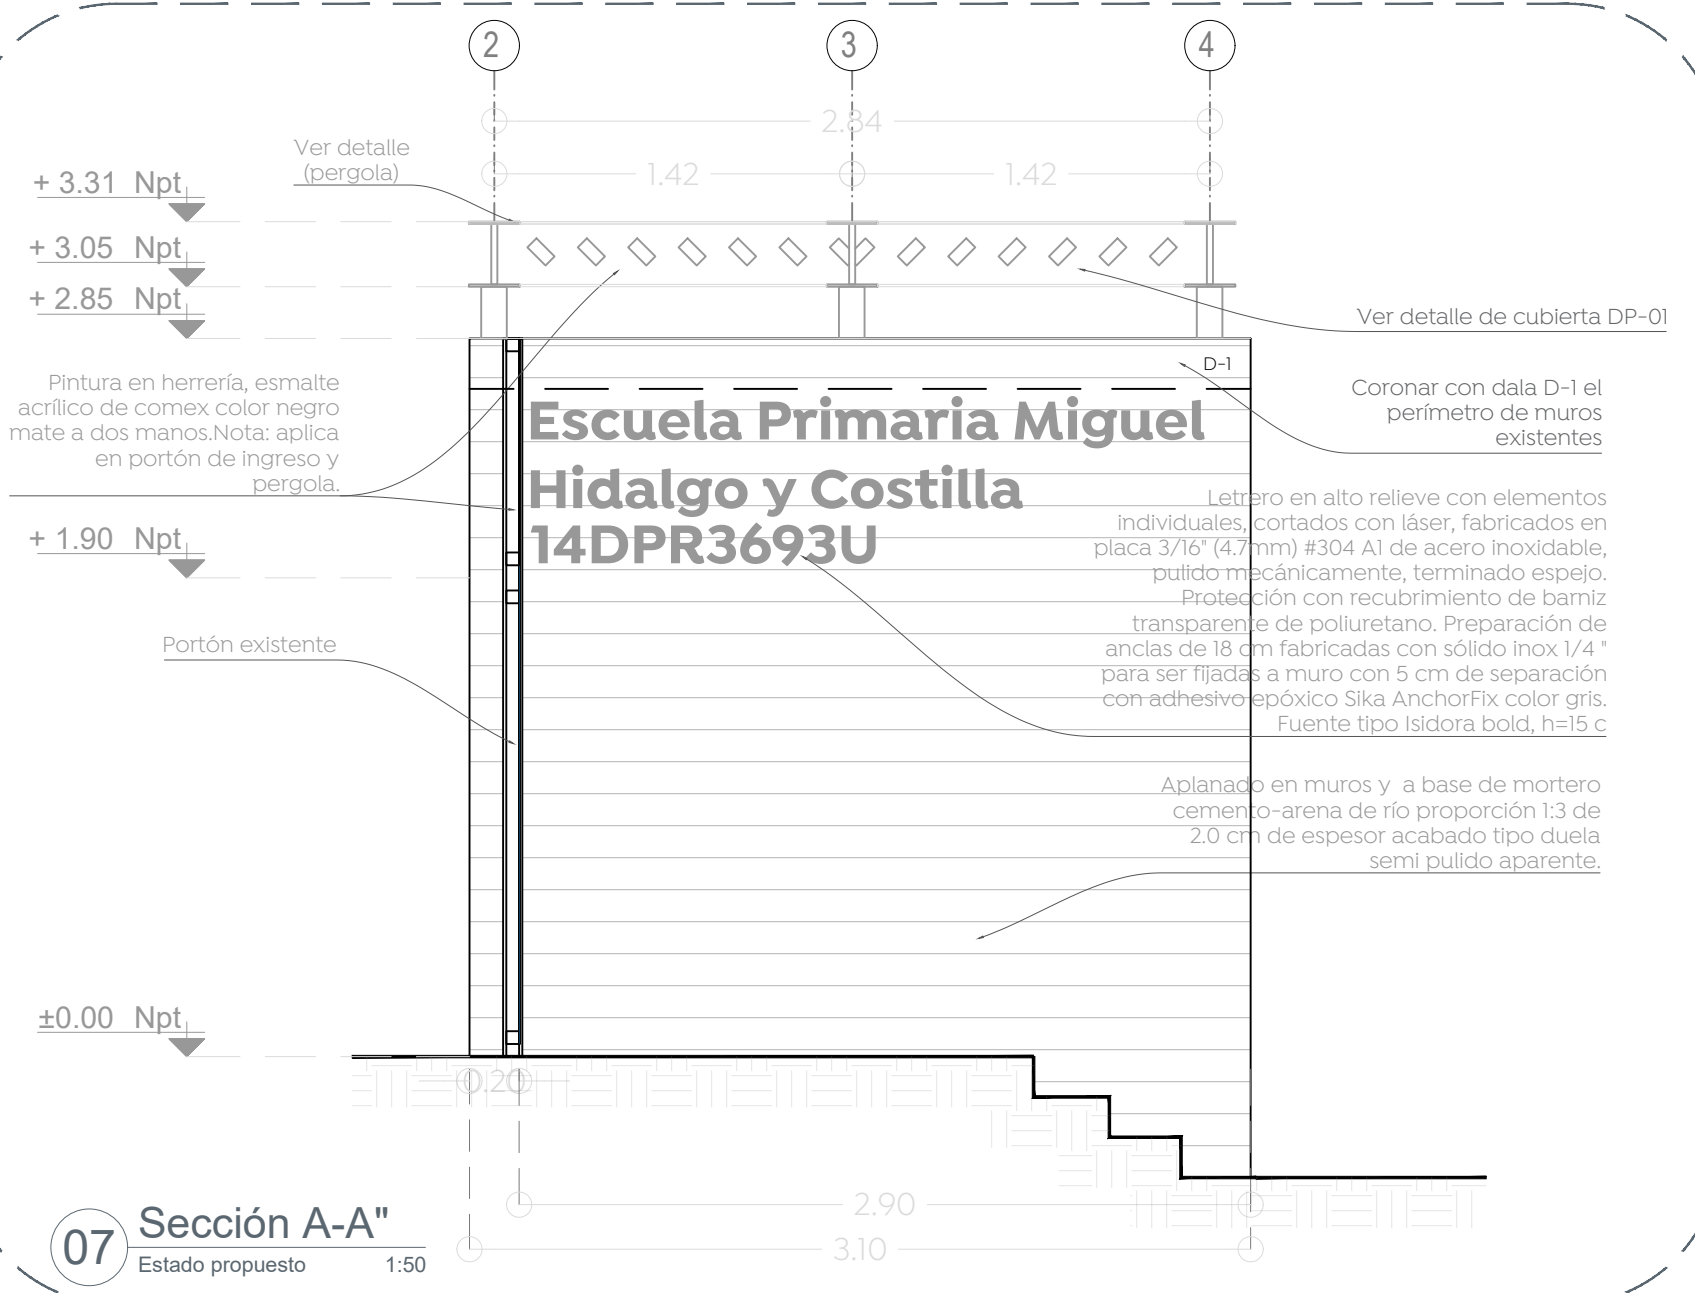


07 Sección A-A"  
Estado propuesto 1:50

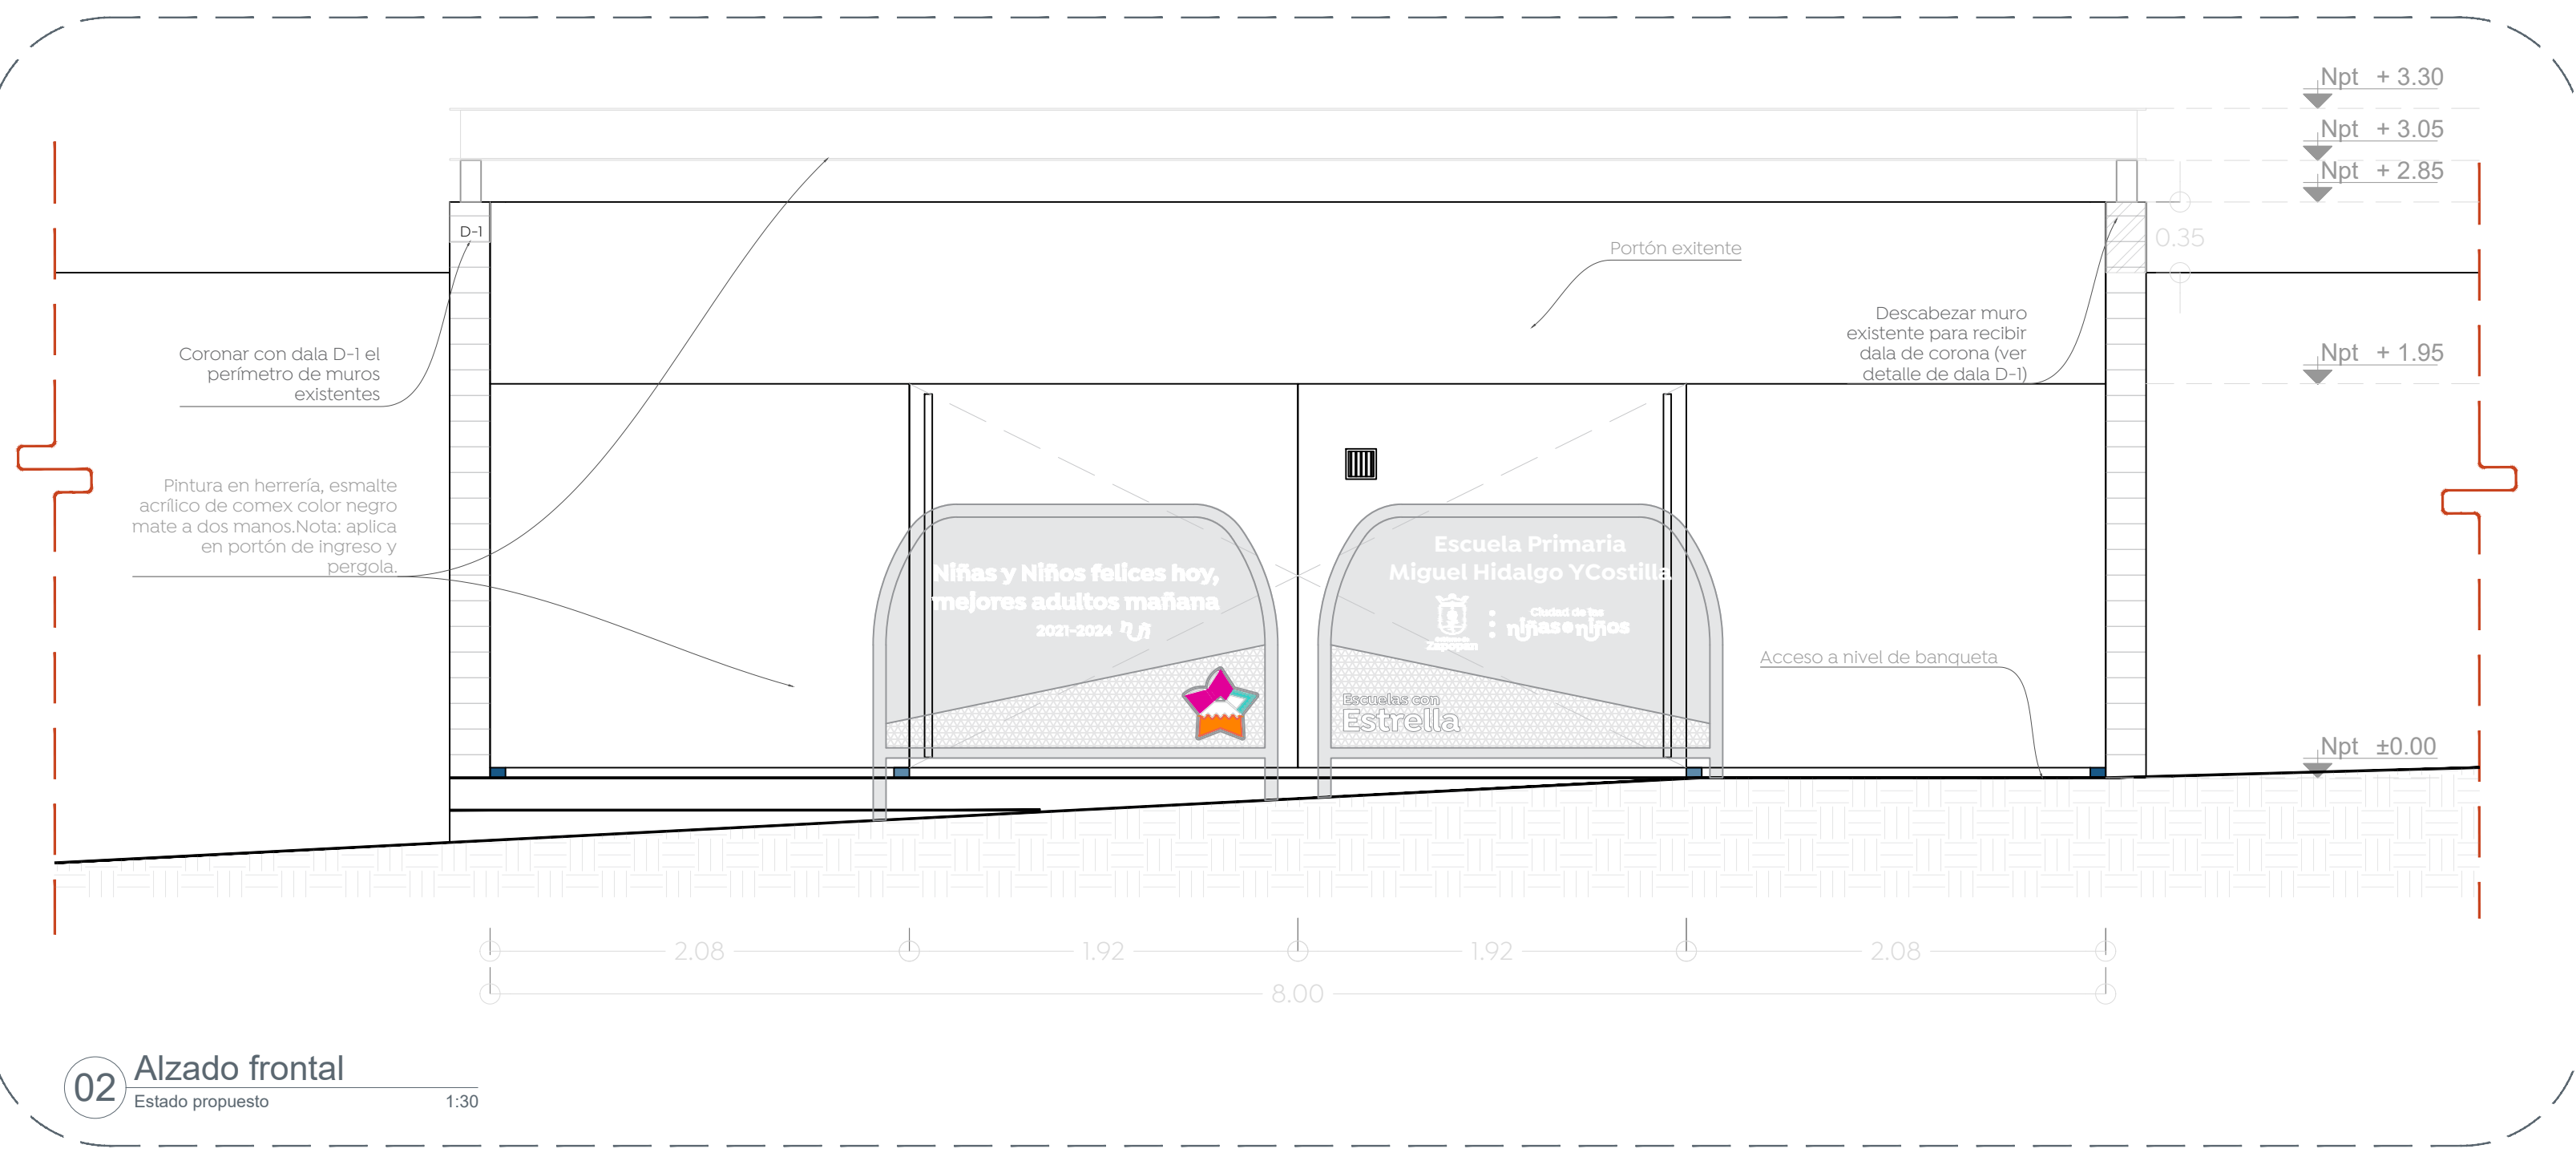

02 Alzado frontal  
Estado propuesto 1:30

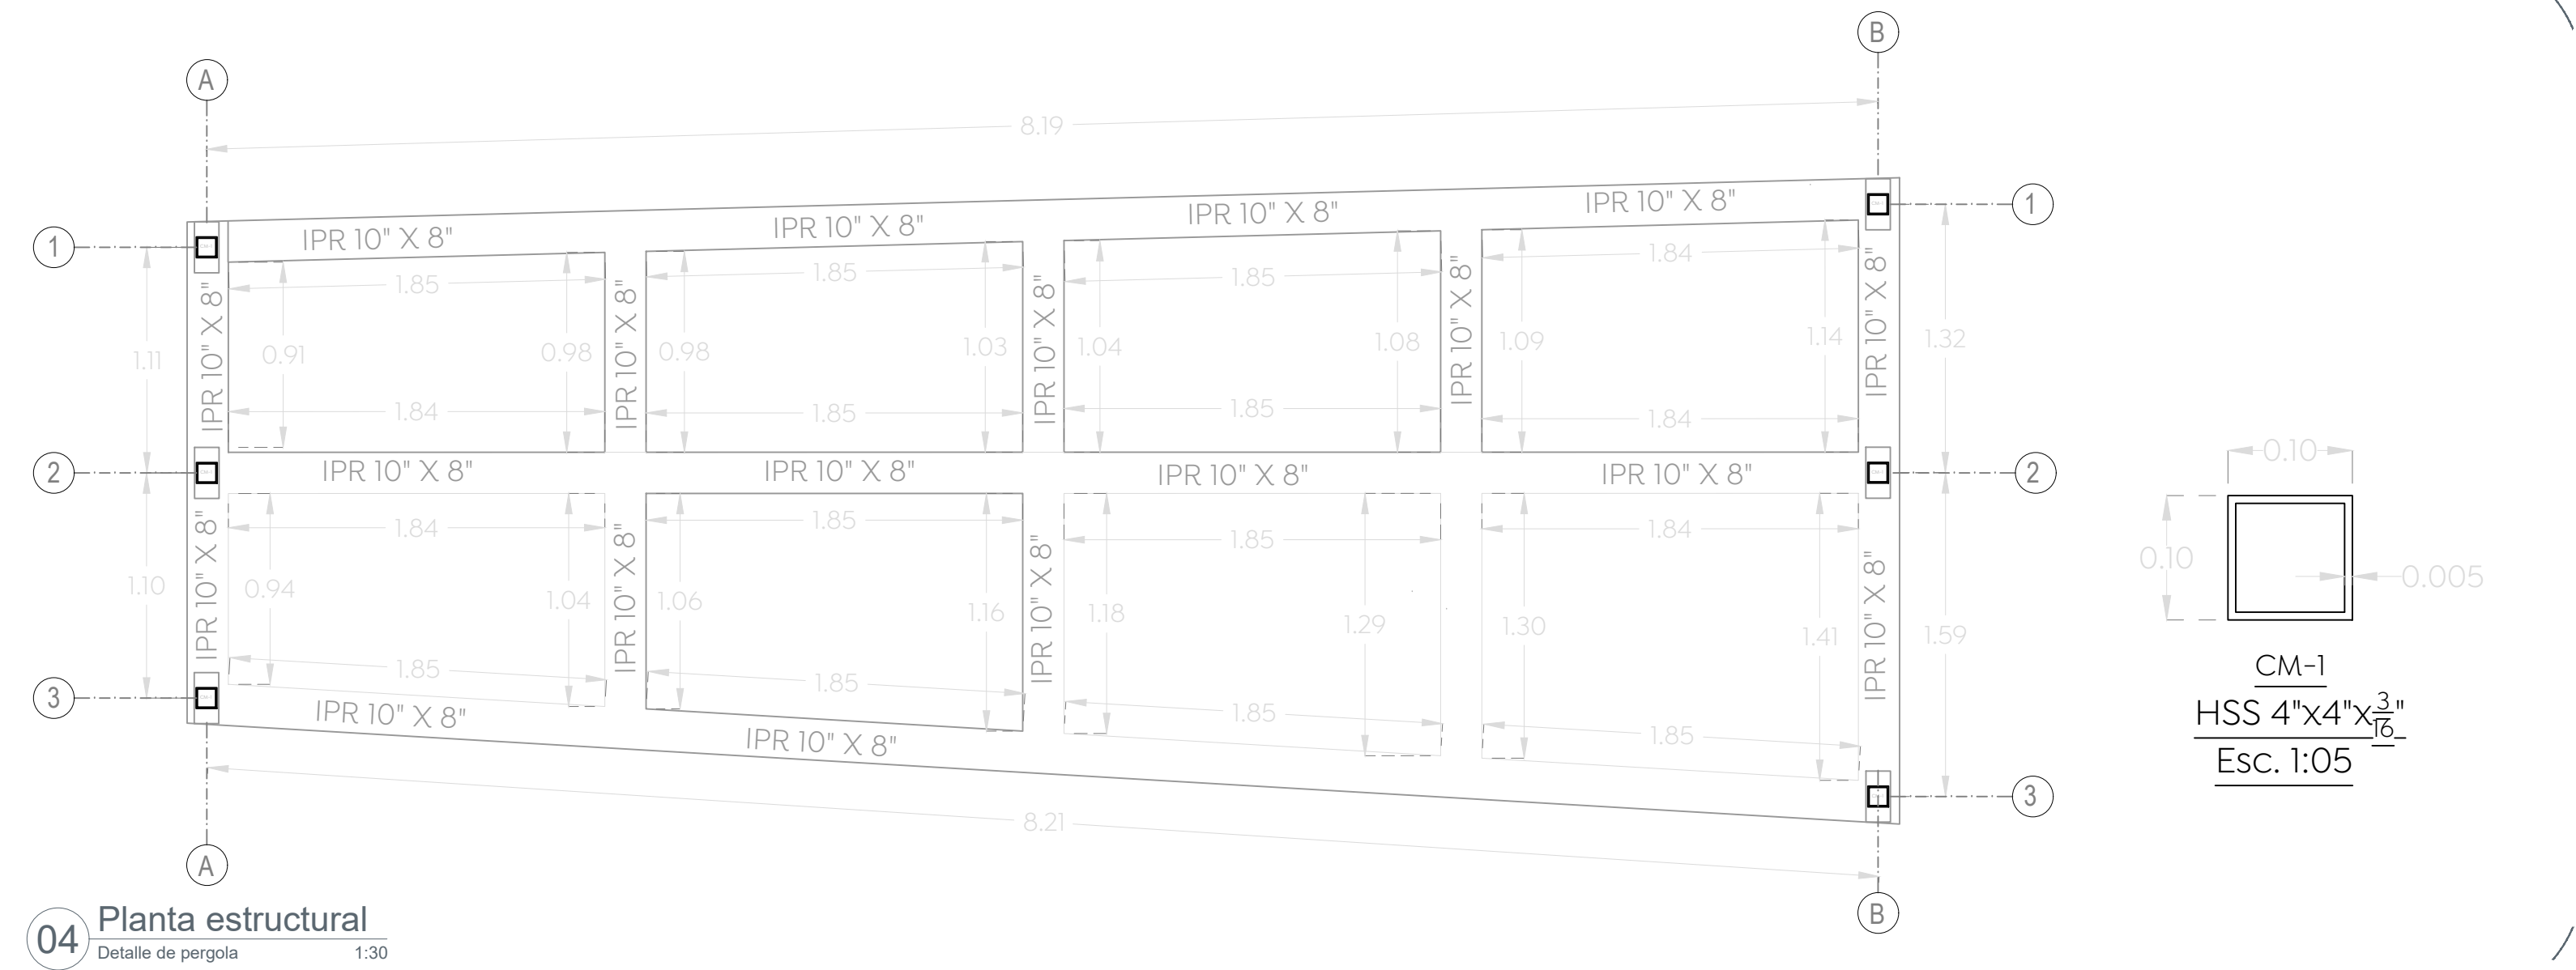

04 Planta estructural  
Detalle de pergola 1:30

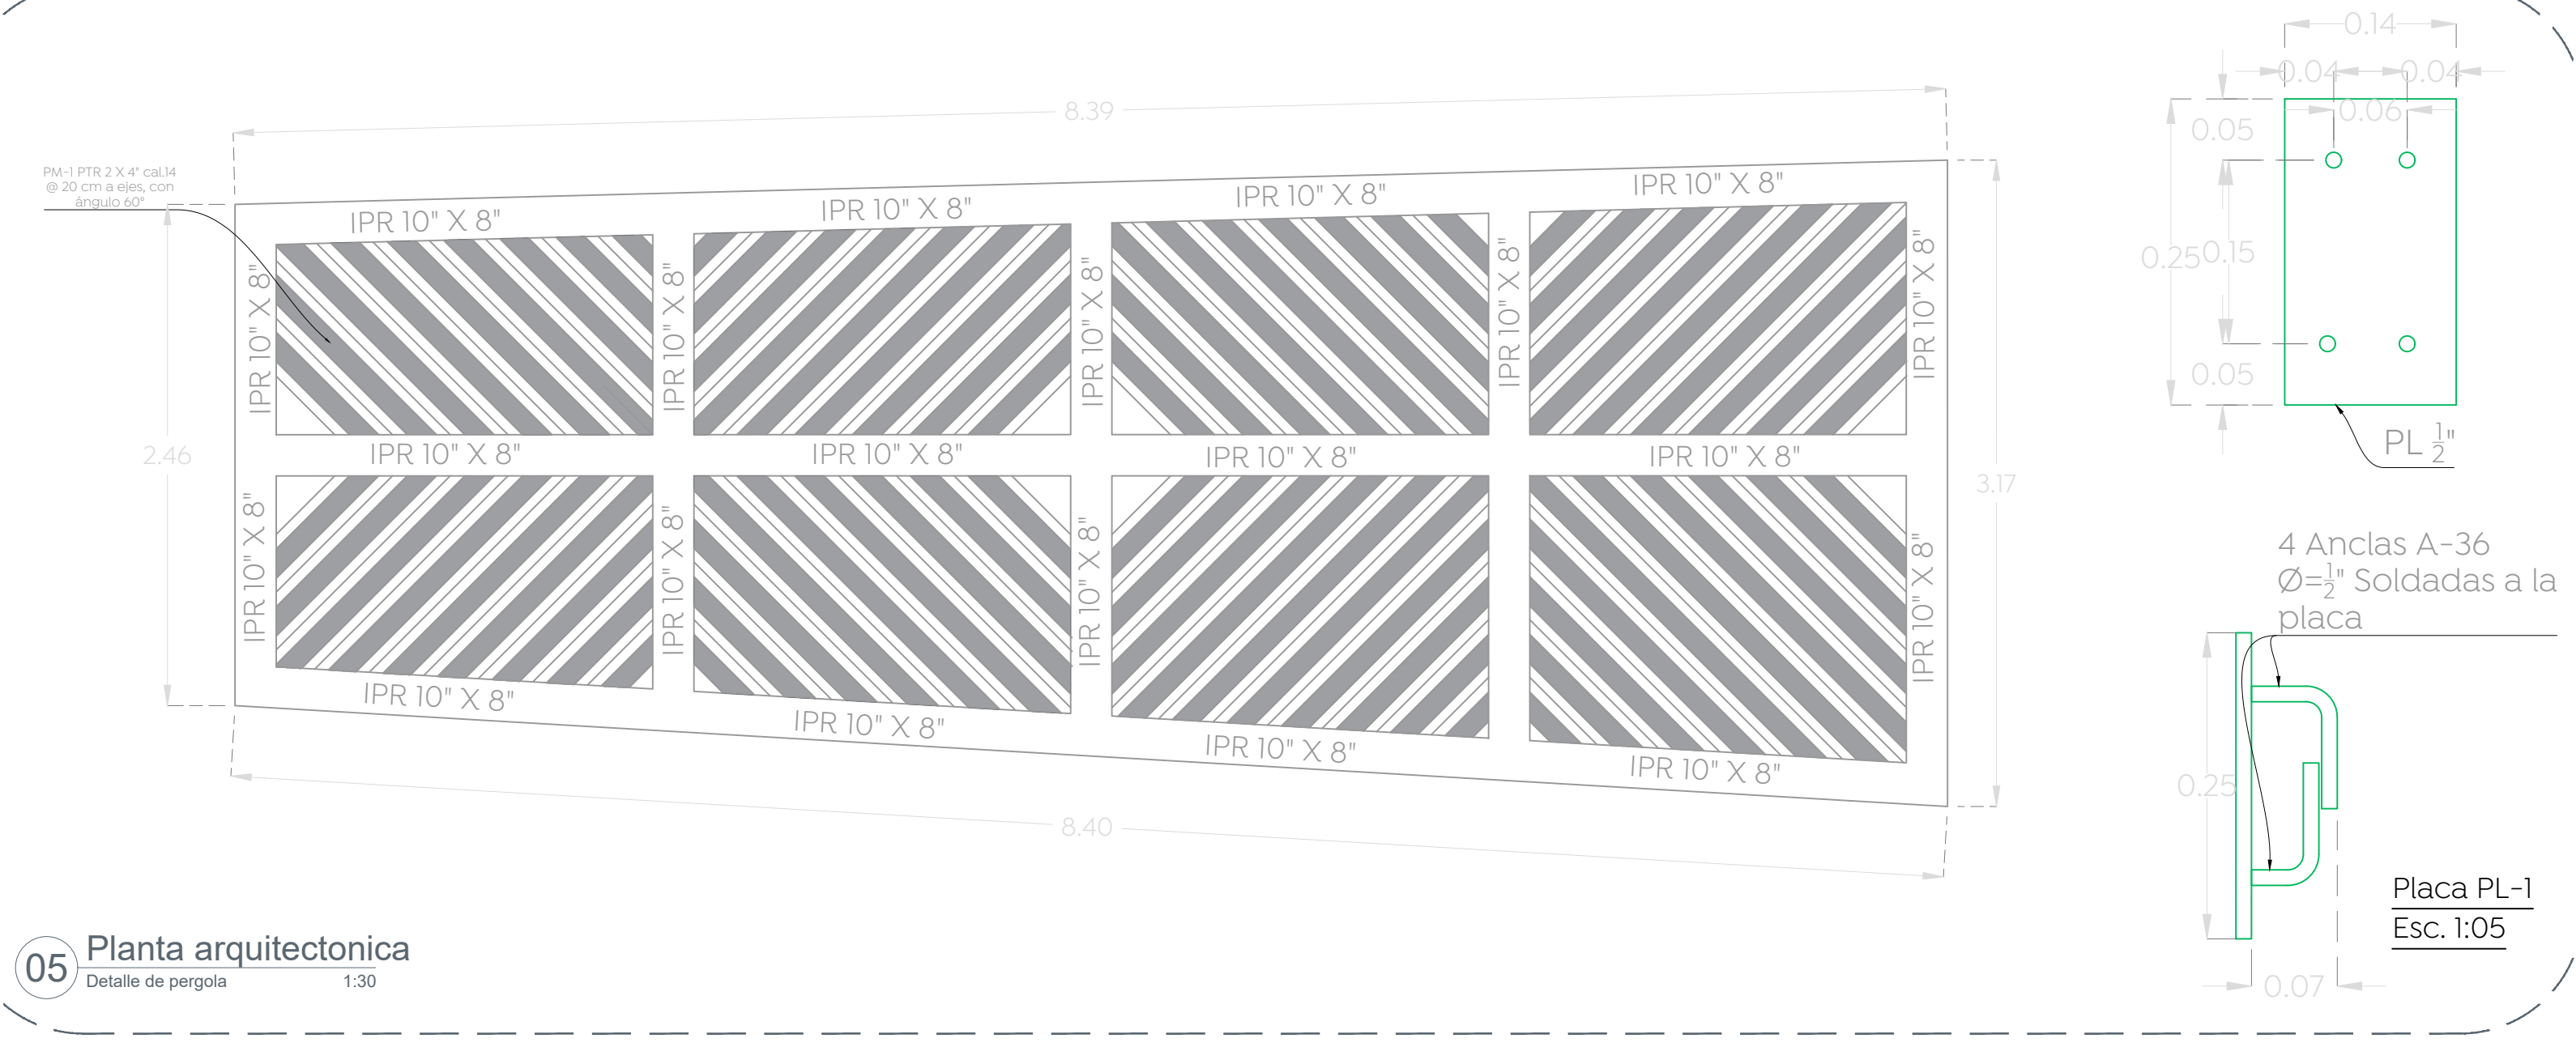

05 Planta arquitectónica  
Detalle de pergola 1:30

