


01 Detalle cancha de fútbol
Trazo y balzamiento 1:50

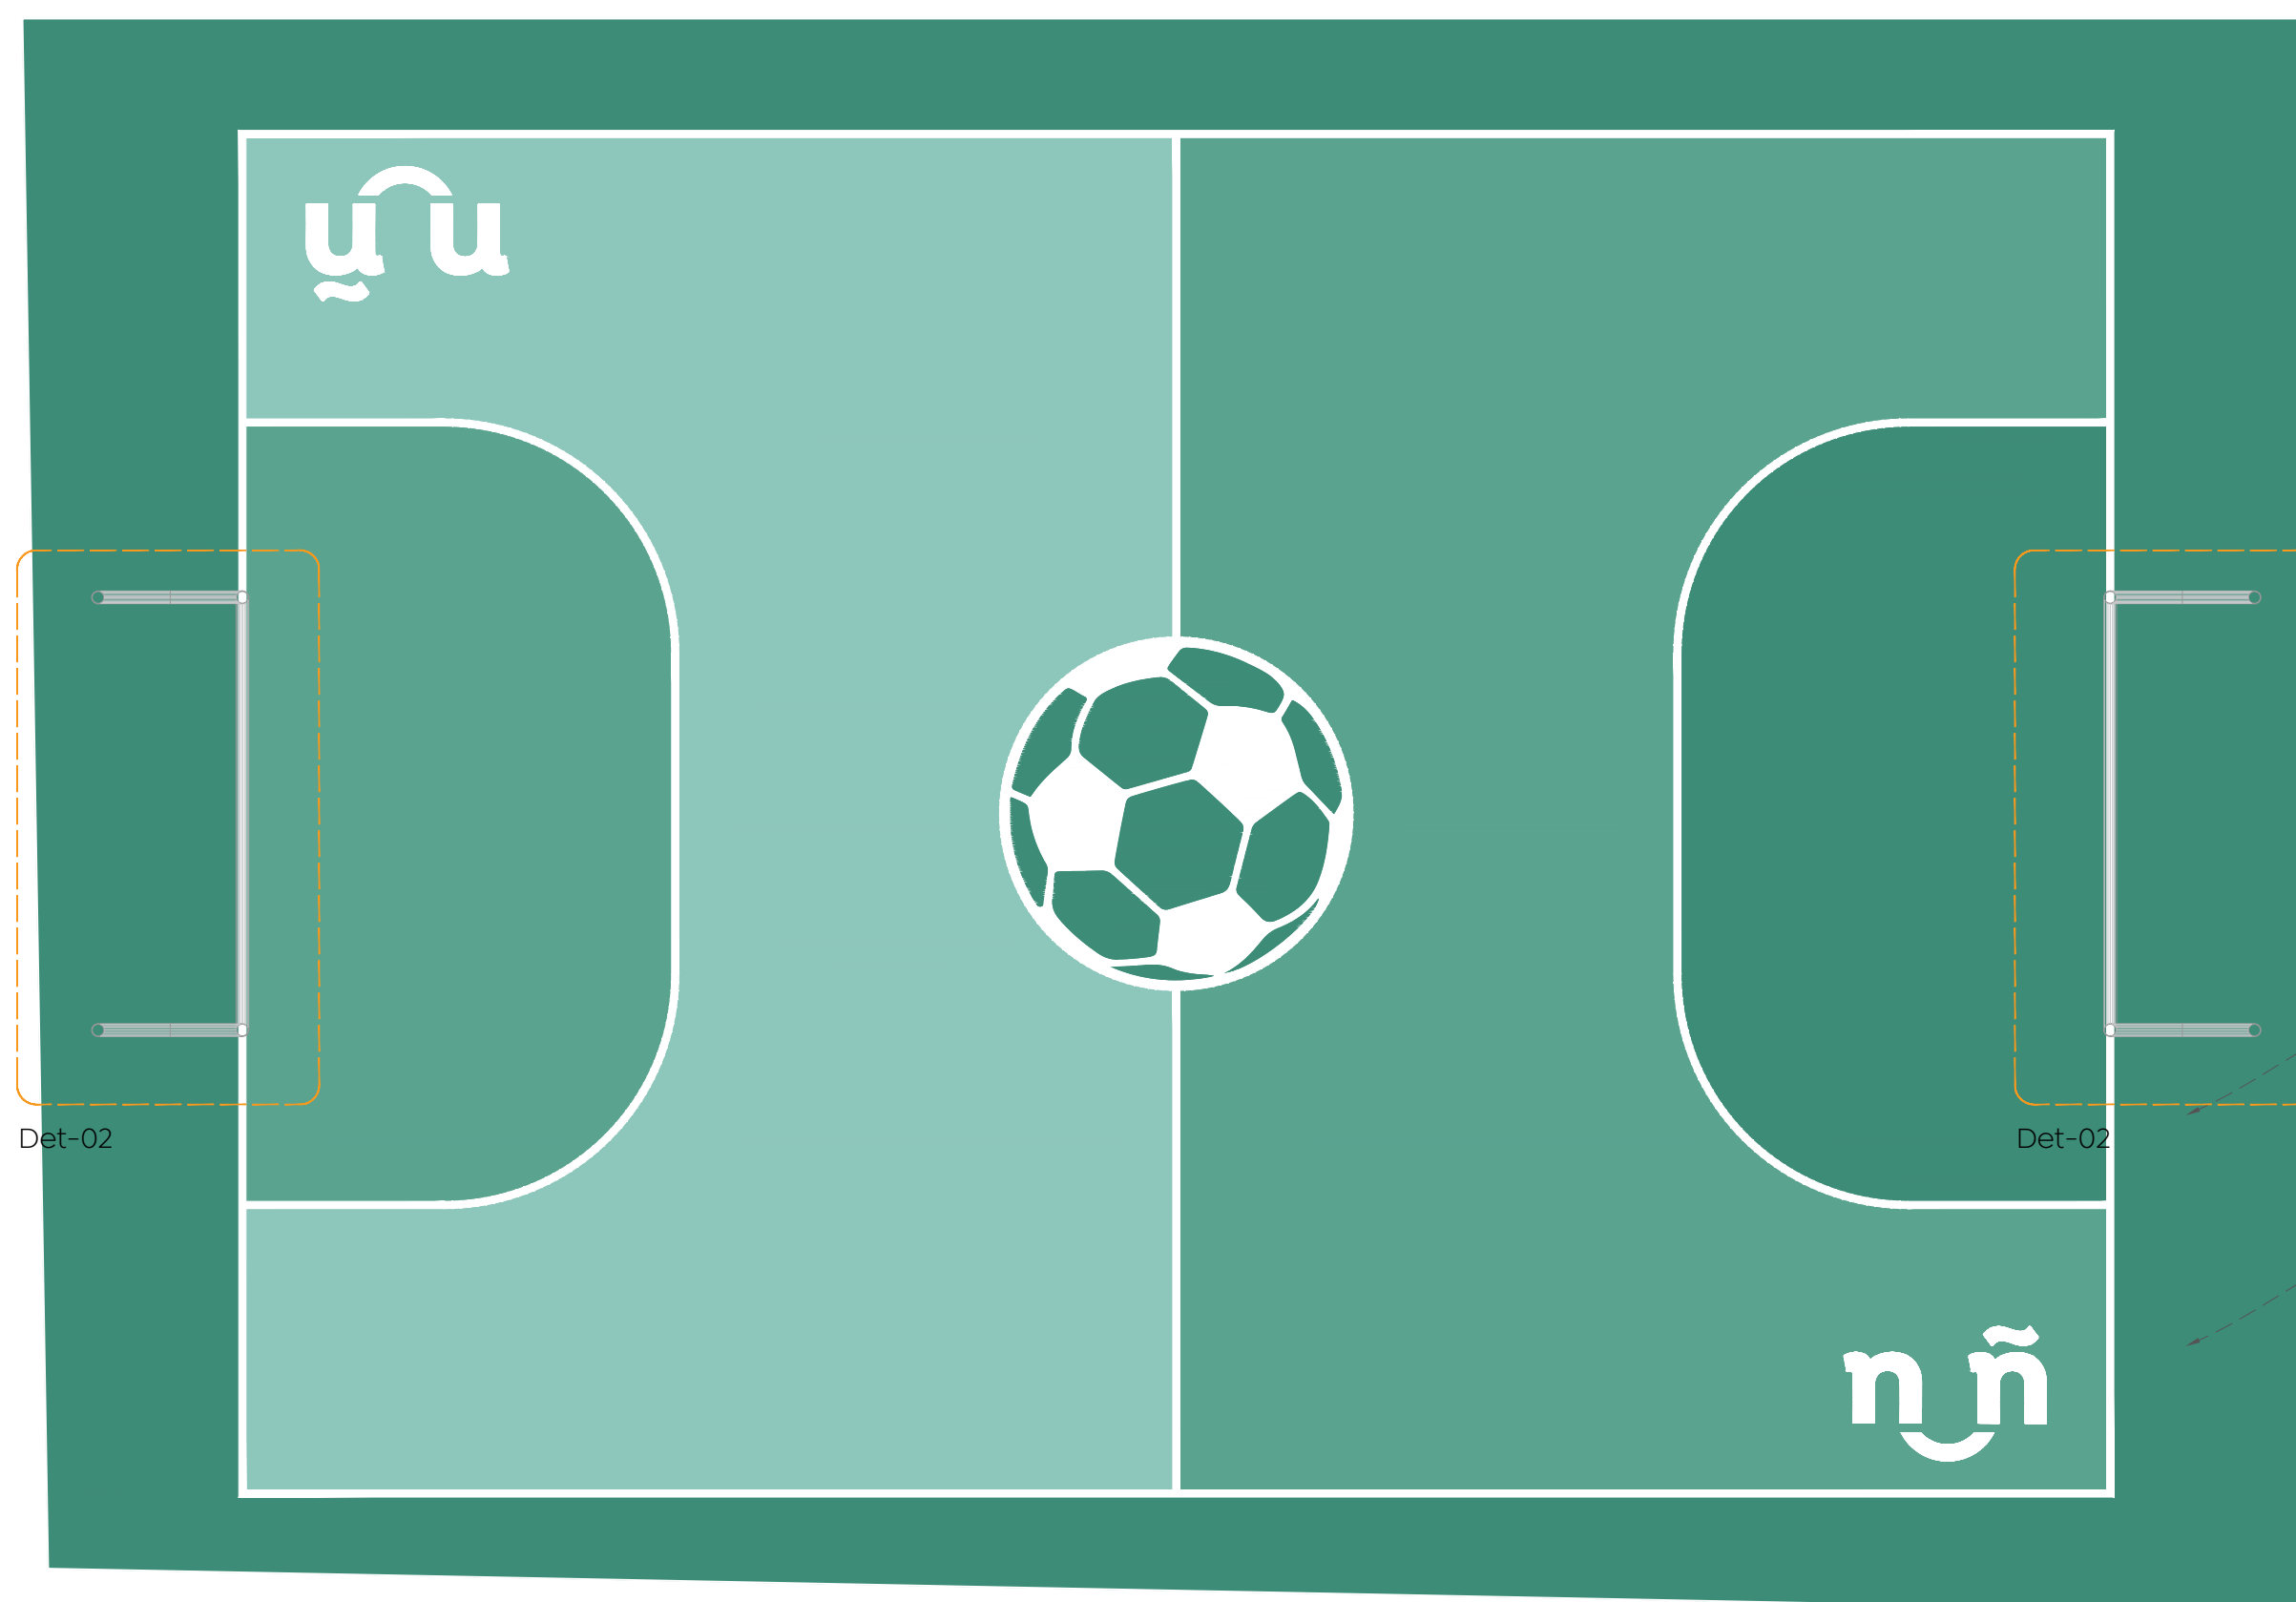


02 Detalle cancha de fútbol
Balzamiento 1:50

- Acampar
- Kawa
- Maratí

Balzamiento y rotulado
Aplicación de acrílico surfacer,
neutral concentrado y pigmento,
emulsión 100 % acrílica, sobre
losa existente

Primer anticorrosivo y
terminado en esmalte
100 mate Comex, color
blanco

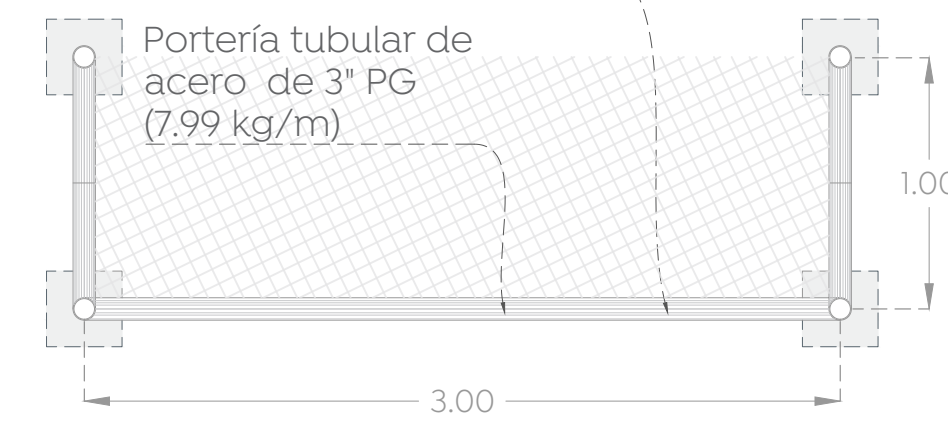

Primer anticorrosivo y
terminado en esmalte
100 mate Comex, color
blanco


Red de Polipropileno
de 3 mm, tejido a
cuadro de 10 cm

Portería tubular de
acero de 3" PG
(7.99 kg/m)

Losa existente

Dado de concreto
 $f_c=200 \text{ kg/cm}^2$

Terreno natural

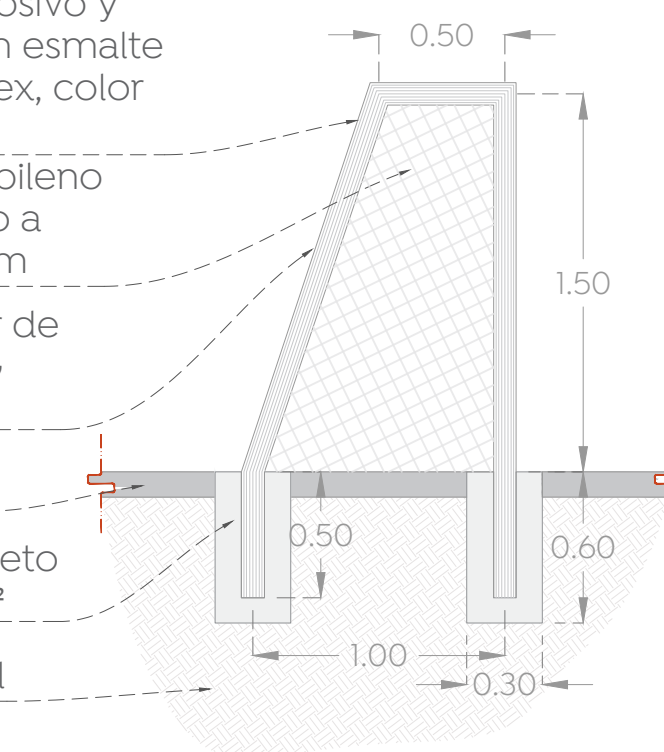

Primer anticorrosivo y
terminado en esmalte
100 mate Comex, color
blanco


Portería tubular de
acero de 3" PG
(7.99 kg/m)

Red de Polipropileno
de 3 mm, tejido a
cuadro de 10 cm


Losa existente

Dado de concreto
 $f_c=200 \text{ kg/cm}^2$


Terreno natural

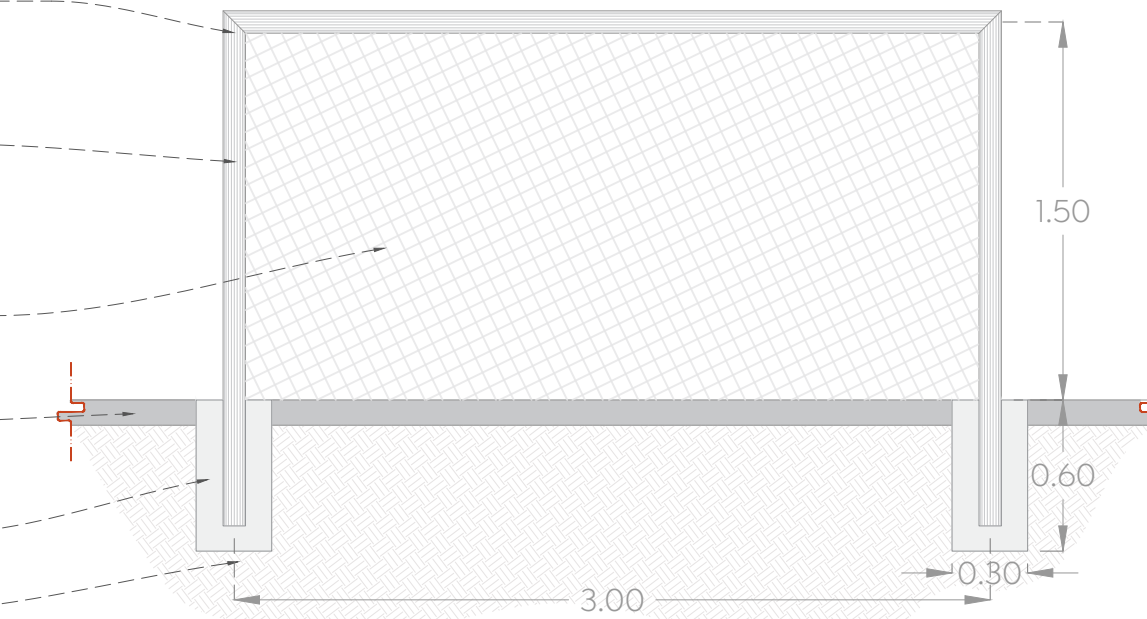

03 Portería cancha de fútbol
DET-02 1:50

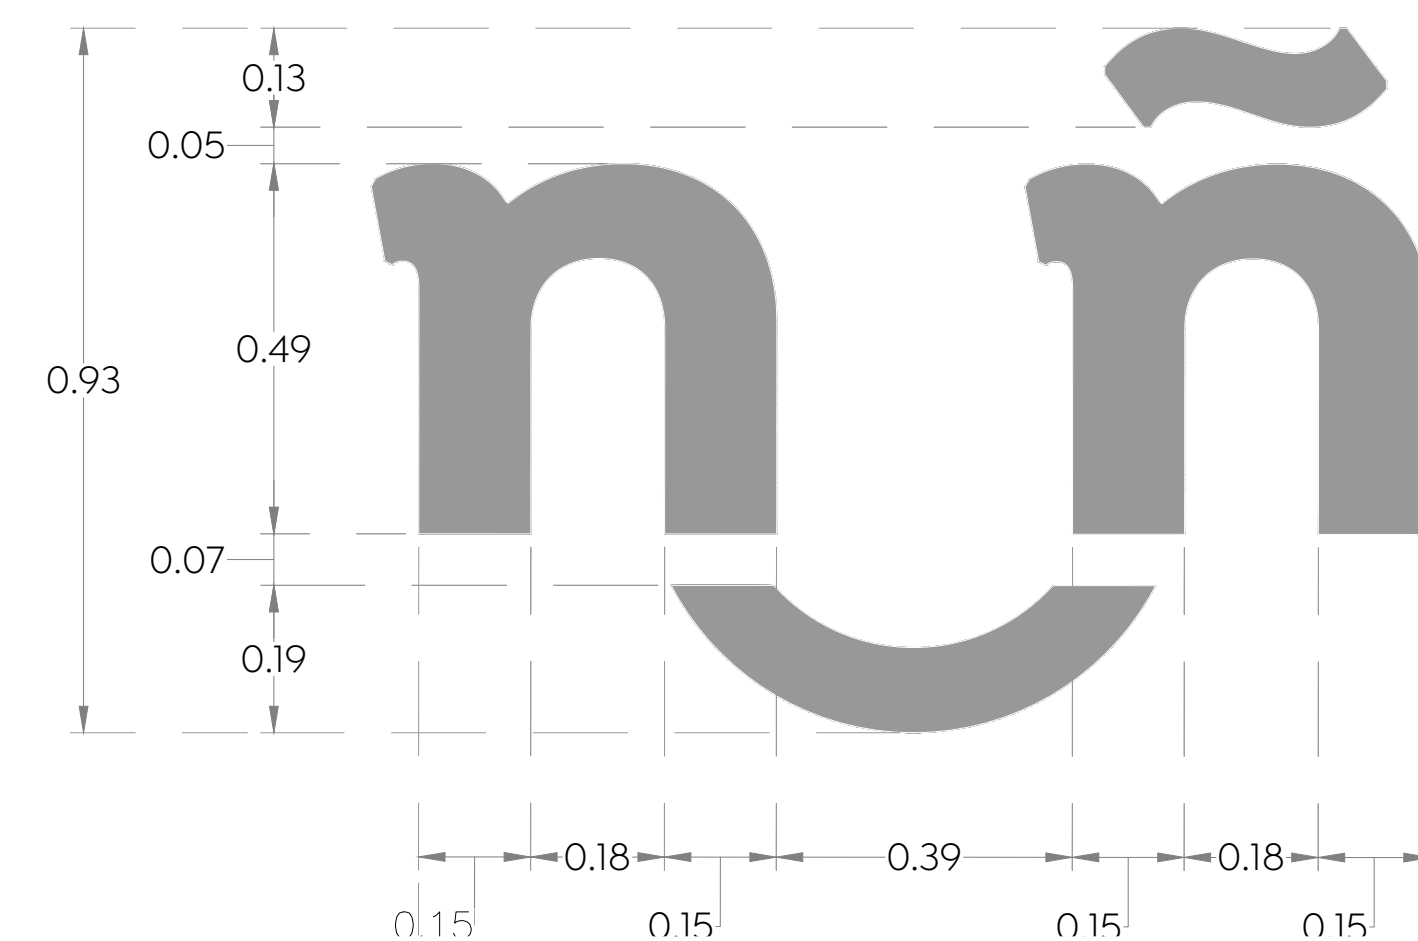

04 Trazo
DET-01 1:50

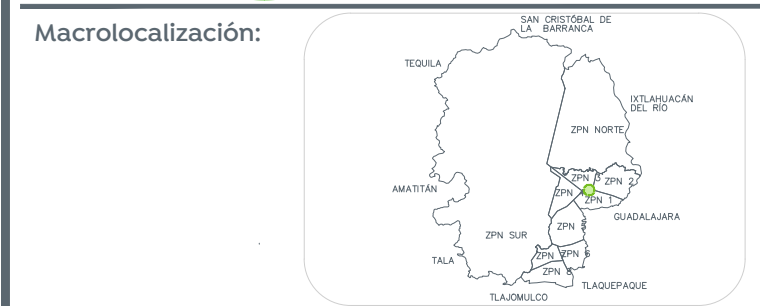

Nombre del proyecto:
Estructuras con lonarja, rehabilitación de cancha de usos múltiples,
pavio cívico, accesibilidad universal, banquetas, cruces peatonales y
obras complementarias en el Preescolar Emiliano Zapata, clave
143N041C, calle las Flores, colonia Víctor Hugo, y Párroquia Miguel
Hidalgo y Costilla, 7M clave 14DPR3693D, TV clave 14DPR3817M, Calle
Independencia, colonia Miguel Hidalgo, Municipio de Zapopan, Jalisco

Contenido del plano:
Detalles cancha fútbol, Escuela Primaria Miguel
Hidalgo y Costilla

No. Contrato:

DOPI-MUN-RM-IE-LP-066-2023

Director de Obras Públicas e Infraestructura:

Ing. Ismael Jáuregui Castañeda

Jefe de la Unidad de Estudios y Proyectos:

Arq. Edwin Aguiar Escatel

Jefe de área:

Arq. Angela Jazmin Vargas Olmedo

Responsable del proyecto:

Arq. Julio Cesar Robles

Ubicación:

Independencia 453, Miguel Hidalgo, 45186
Zapopan, Jal.

Norte:

Fecha:

Escala: Indicada

Acotaciones: Metros Clave:

EE-MHC-CAN-02