



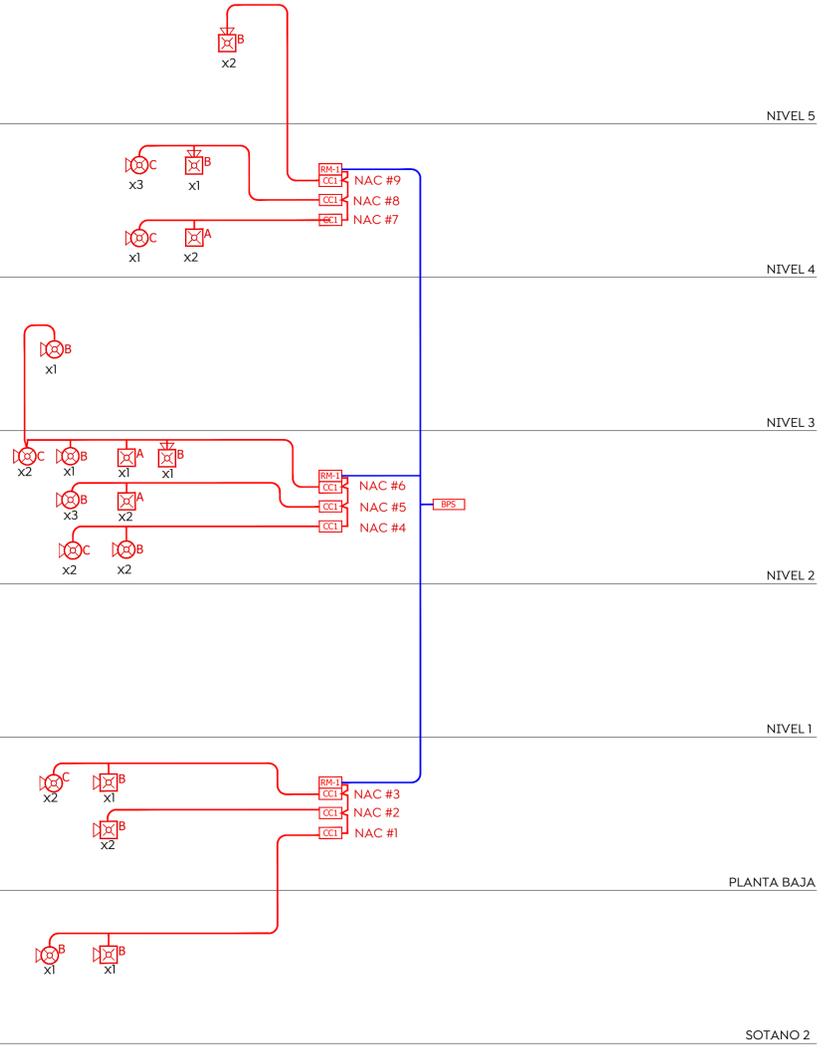

Especificaciones:

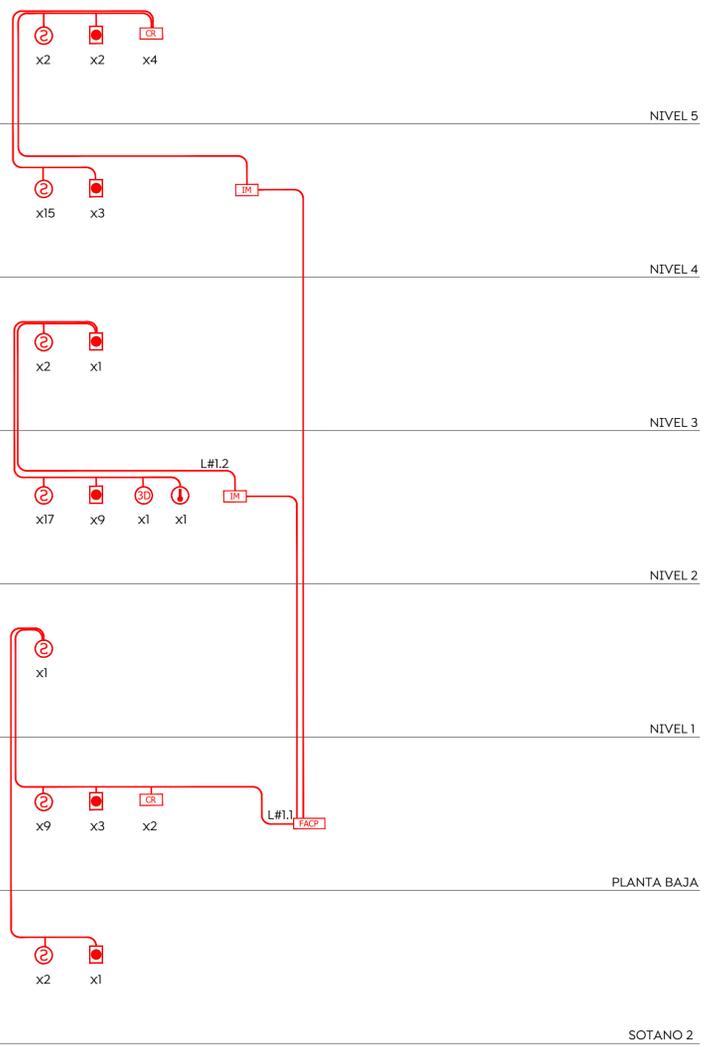

| SIMBOLOGÍA | |
|------------|--|
| | PANEL PRINCIPAL |
| | DETECTOR DE MONITOREO DE CARBONO (MONTAJE EN MURO A 1.50m N.P.T) |
| | MODULO DE MONITOREO INTELIGENTE (MONTAJE EN PLAFON) |
| | MODULO AISLADOR |
| | MODULO RELEVADOR |
| | MODULO DE CONTROL DE SEÑAL |
| | MODULO MONITOR DE FLUJO DE AGUA |
| | ESTACION MANUAL (MONTAJE EN MURO A 1.50m N.P.T) |
| | DETECTOR TERMICO INTELIGENTE (MONTAJE EN PLAFON) |
| | DETECTOR |
| | FOTO-ELECTRICO (MONTAJE EN PLAFON) |
| | STROBE (MONTAJE EN MURO) |
| | HORN/STROBE (MONTAJE EN MURO) |
| | HORN/STROBE (MONTAJE EN MURO) |

| CEDULA DE CABLEADO: | |
|---------------------|----------------------------|
| M | 1x2x16 ALIMENTACIÓN 24 VDC |
| P | 1x2x18 LAZO (S/C) |
| R | 1x2x16 HORN/STROBE (NAC) |

| SIMBOLOGÍA DE TUBERÍA | |
|-----------------------|---|
| | TUBERÍA COMPLETA DE 19mm POR PLAFÓN O LOSA |
| | TUBERÍA CONSULTAR AHOGADA |
| | SUBE Y BAJA TUBERÍA Y ATRAVIESEA LOSA |
| | SUBE Y BAJA TUBERÍA ATRAVESANDO LOSA Y PISO |
| | SUBE Y BAJA TUBERÍA EN LA MISMA PLANTA (BASTON) |
| | PUNTO DE CONEXIÓN/TEMPALME |
| | CAJA REGISTRO |

Nombre del proyecto:
 Adecuación museográfica - técnica - arquitectónica y obras complementarias del Museo de Arte de Zapopan (MAZ-4), etapa 01, ubicado en la confluencia de la Av. Hidalgo, Av. de las Américas, prolongación 20 de Noviembre, Municipio de Zapopan, Jalisco

Contenido del plano:
 Planta detección de humo unifamiliar

No. Contrato:
 DOPI-MUN-RM-IM-LP-090-2023

Director de Obras Públicas e Infraestructura:
 Ing. Ismael Jáuregui Castañeda

Jefe de la Unidad de Estudios y Proyectos:
 Arq. Edwin Aguilar Escatel

Jefe de área:
 Arq. Alejandro Tapia Olarra

Responsable del proyecto:
 Arq. Guillermo Pacheco González

Ubicación:
 Av. Hidalgo 352, Col. Centro, Zapopan, Jalisco

Fecha:
 Junio 2023

Escala:
 1:75

Acotaciones: Metros Clave: Número:
 Revisión: 00

 **DH-07**