


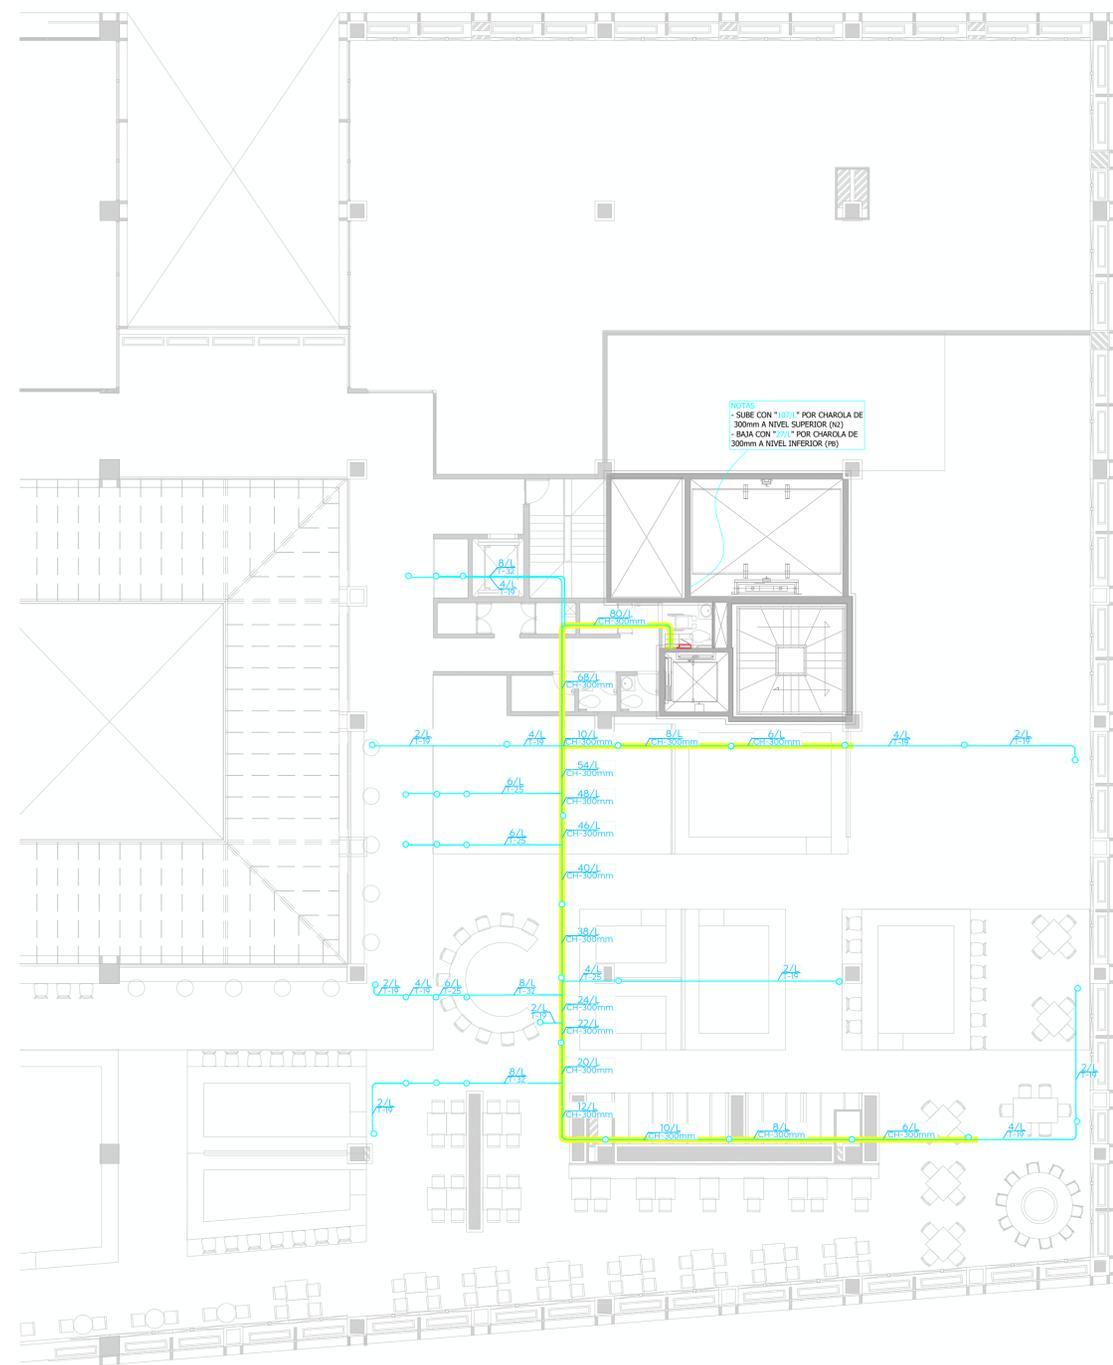

Especificaciones:



SIMBOLOGIA	
	RACK PARA EQUIPOS
	NODO DE DATOS (PUNTO DE PISO)
	NODO DE VOZ (PUNTO DE PISO)
	NODO DE DATOS ESPECIALES (PUNTO DE PISO)
	NODO DE VOZ (PUNTO DE PISO)
	NODO DE DATOS (PUNTO DE PISO)
	ACCESS POINT (PUNTO DE PISO)
	SALIDA MULTIPLE (PUNTO DE PISO)
	SALIDA MULTIPLE (PUNTO DE PISO)

SIMBOLOGIA DE TUBERIA	
	CHAROLA TIPO MALLA
	TUBERIA ANILLADA
	TUBERIA PARA ALAMBRES O LISA
	QUE PASA Y ATRAVIESA LISA
	QUE PASA Y ATRAVIESA (LISA Y PISO)
	CHAROLA PROTECTORA
	PUNTO DE CONDUCCION/PUNTO
	SURE Y BUN TUBERIA EN LA NORMA LISA (LISA)
	QUE PASA Y ATRAVIESA PISO

Nombre del proyecto:  
 Adecuación museográfica - técnica - arquitectónica y obras complementarias del Museo de Arte de Zapopan (MAZ+), etapa 01, ubicado en la confluencia de la Av. Hidalgo, Av. de las Américas, prolongación 20 de Noviembre, Municipio de Zapopan, Jalisco

Contenido del plano:  
 Planta voz y datos nivel 1

No. Contrato:  
 DOPI-MUN-RM-IM-LP-090-2023

Director de Obras Públicas e Infraestructura:  
 Ing. Ismael Jáuregui Castañeda

Jefe de la Unidad de Estudios y Proyectos:  
 Arq. Edwin Aguilar Escatel

Jefe de área:  
 Arq. Alejandro Tapia Olarra

Responsable del proyecto:  
 Arq. Guillermo Pacheco González

Ubicación:  
 Av. Hidalgo 352, Col. Centro, Zapopan, Jalisco

Fecha:  
 Junio 2023

Escala:  
 1:100

Acotaciones: Metros  
 Revisión: 00

Clave:  
 VD-02

Número:  
 00

Revisión: 00

00