



Macrolocalización:  Microlocalización: 

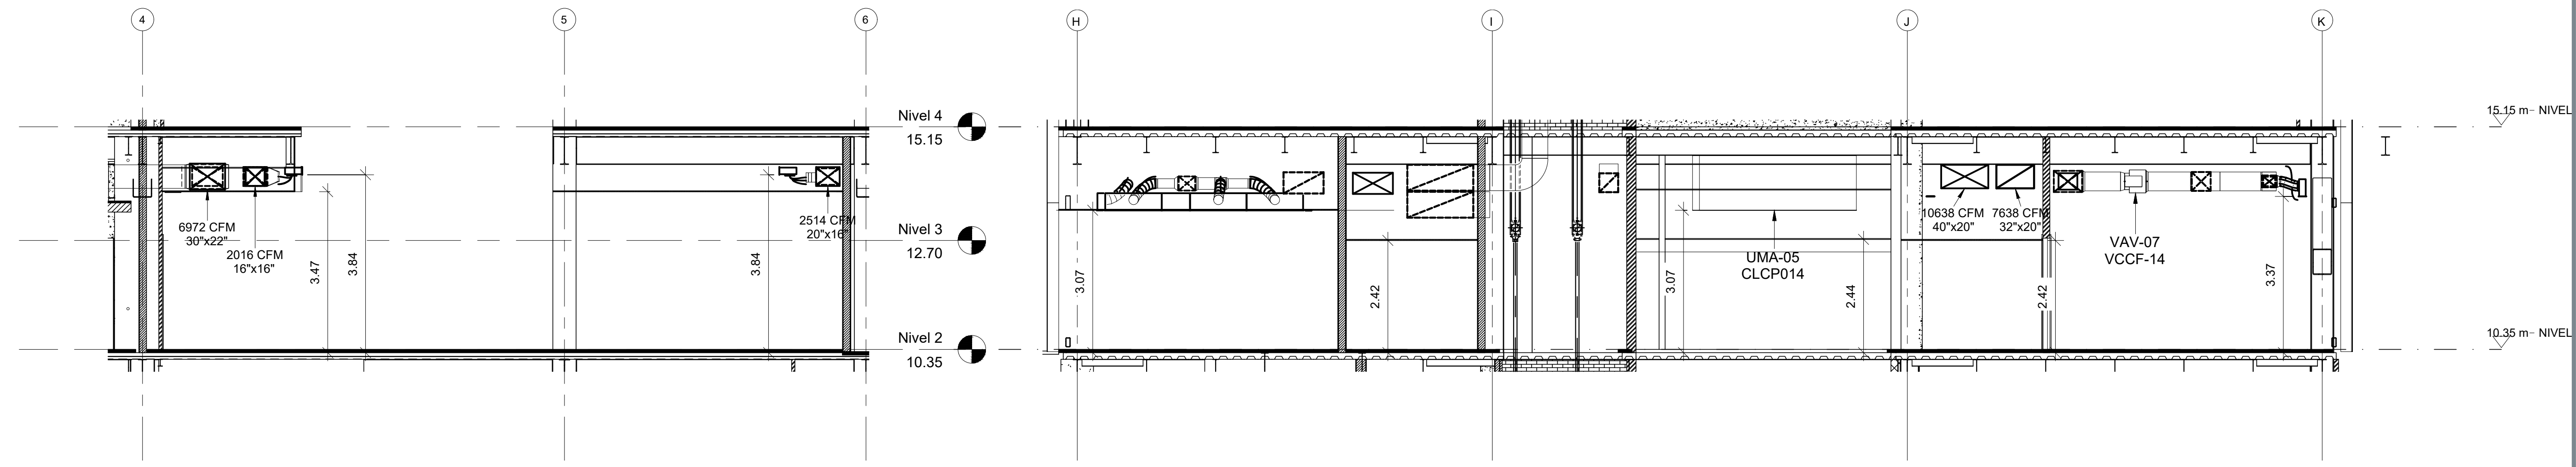

1 Sección 4
1 : 75


2 Sección 5
1 : 75

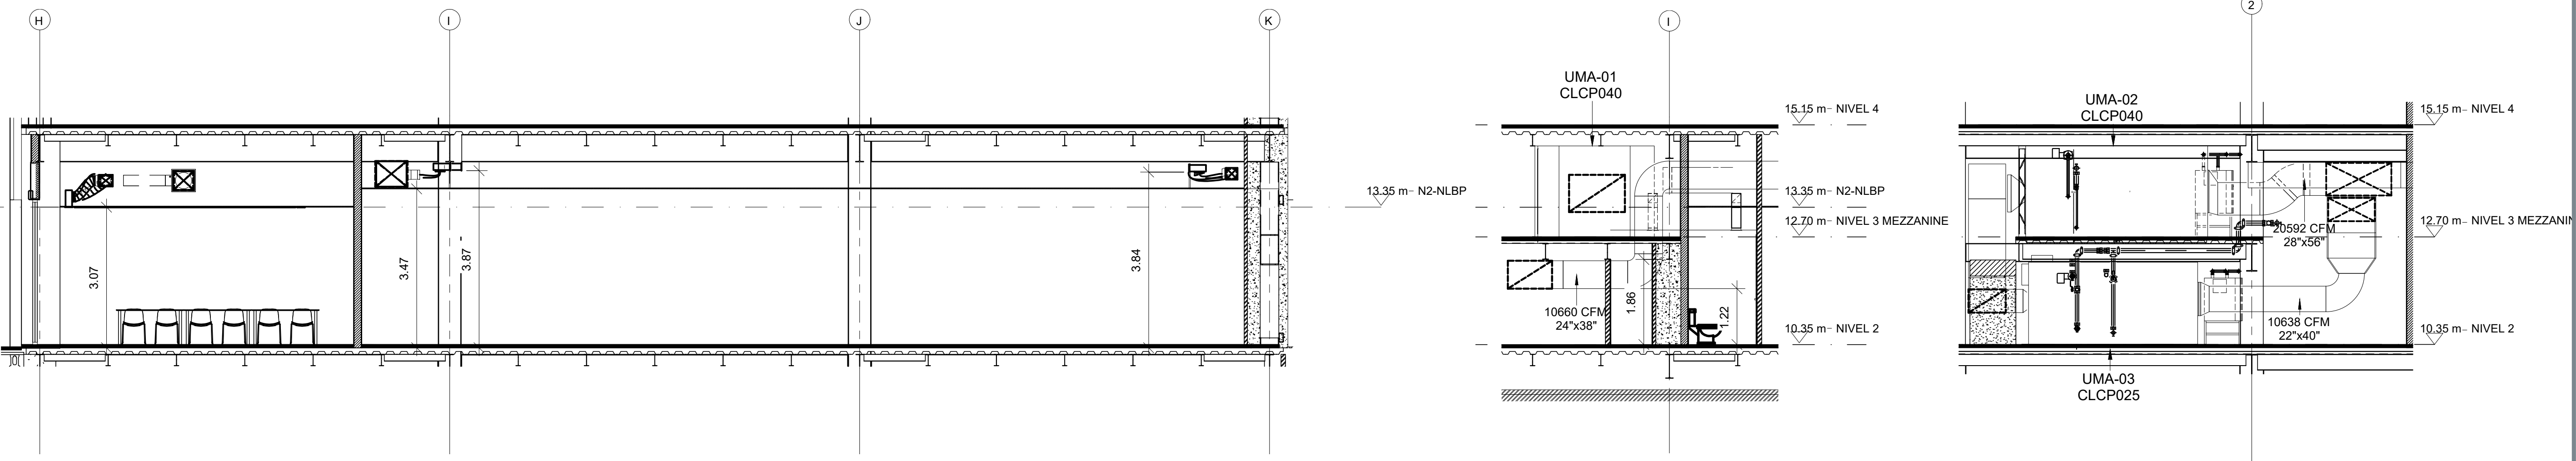

3 Sección 6
1 : 75

4 Sección 7
1 : 75

5 Sección 8
1 : 75

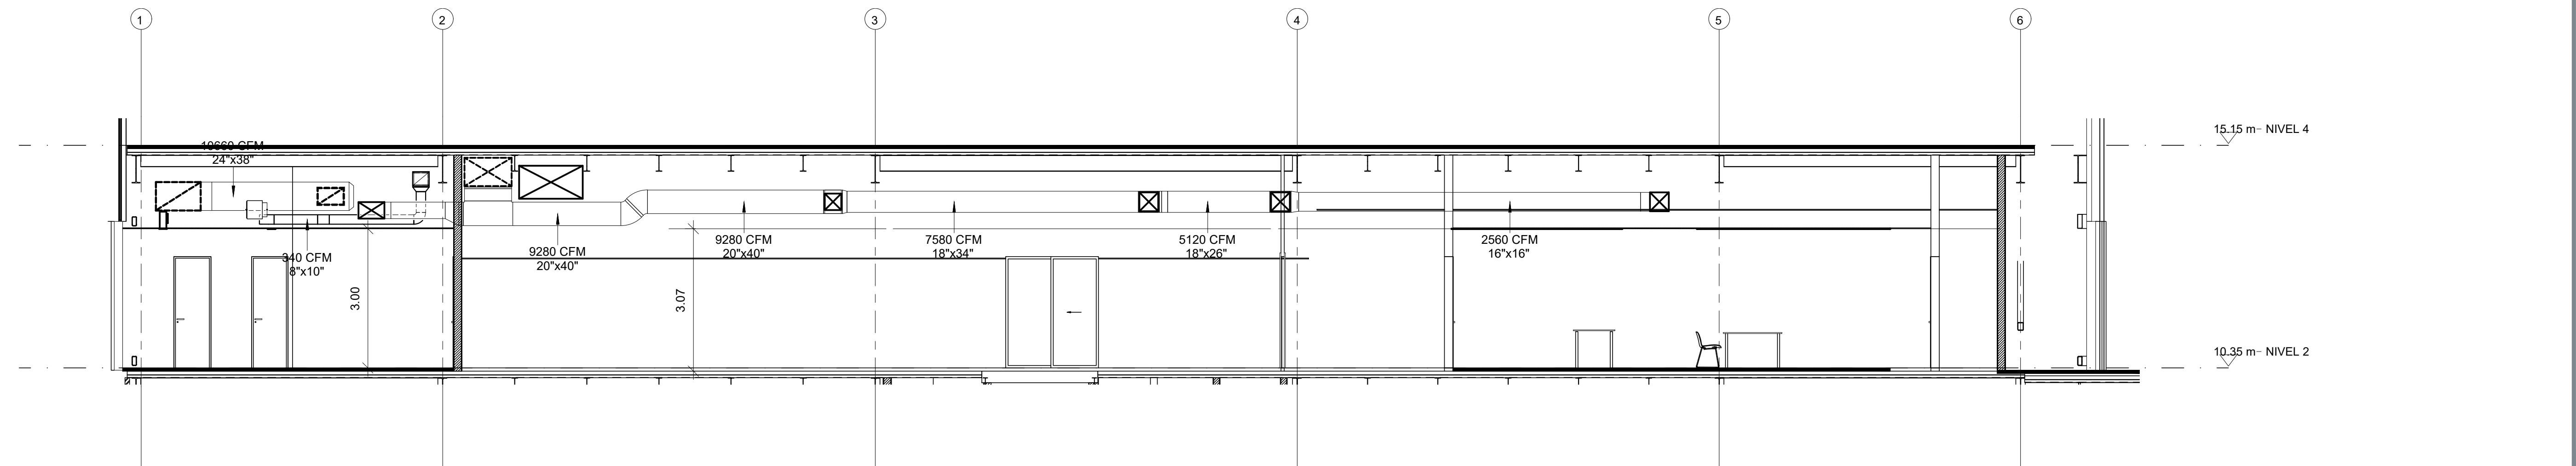

6 Sección 9
1 : 75

Nombre del proyecto:
Adecuación museográfica - técnica - arquitectónica y obras complementarias del Museo de Arte de Zapopan (MAZ+), etapa 01, ubicado en la confluencia de la Av. Hidalgo, Av. de las Américas, prolongación 20 de noviembre, Municipio Zapopan, Jalisco.

Contenido del plano:

SECCIÓN HVAC	
No. Contrato:	
DOPI-MUN-RM-IM-LP-090-2023	
Director de Obras Públicas e Infraestructura:	
Ing. Ismael Jáuregui Castañeda	
Jefe de la Unidad de Estudios y Proyectos:	
Arq. Edwin Aguiar Escatel	
Jefe de área:	Responsable del proyecto:
Arq. Alejandro Tapia Olarra	Arq. Guillermo Pacheco González
Ubicación:	
Av. Hidalgo 352, Col. Centro, Zapopan, Jalisco	
Norte:	Fecha: Junio 2023
Escala:	Indicada
Acotaciones:	Metros Claves Número:
Revisión:	00 AA 112