




01 MODELO PC-01 REPRESENTATIVO

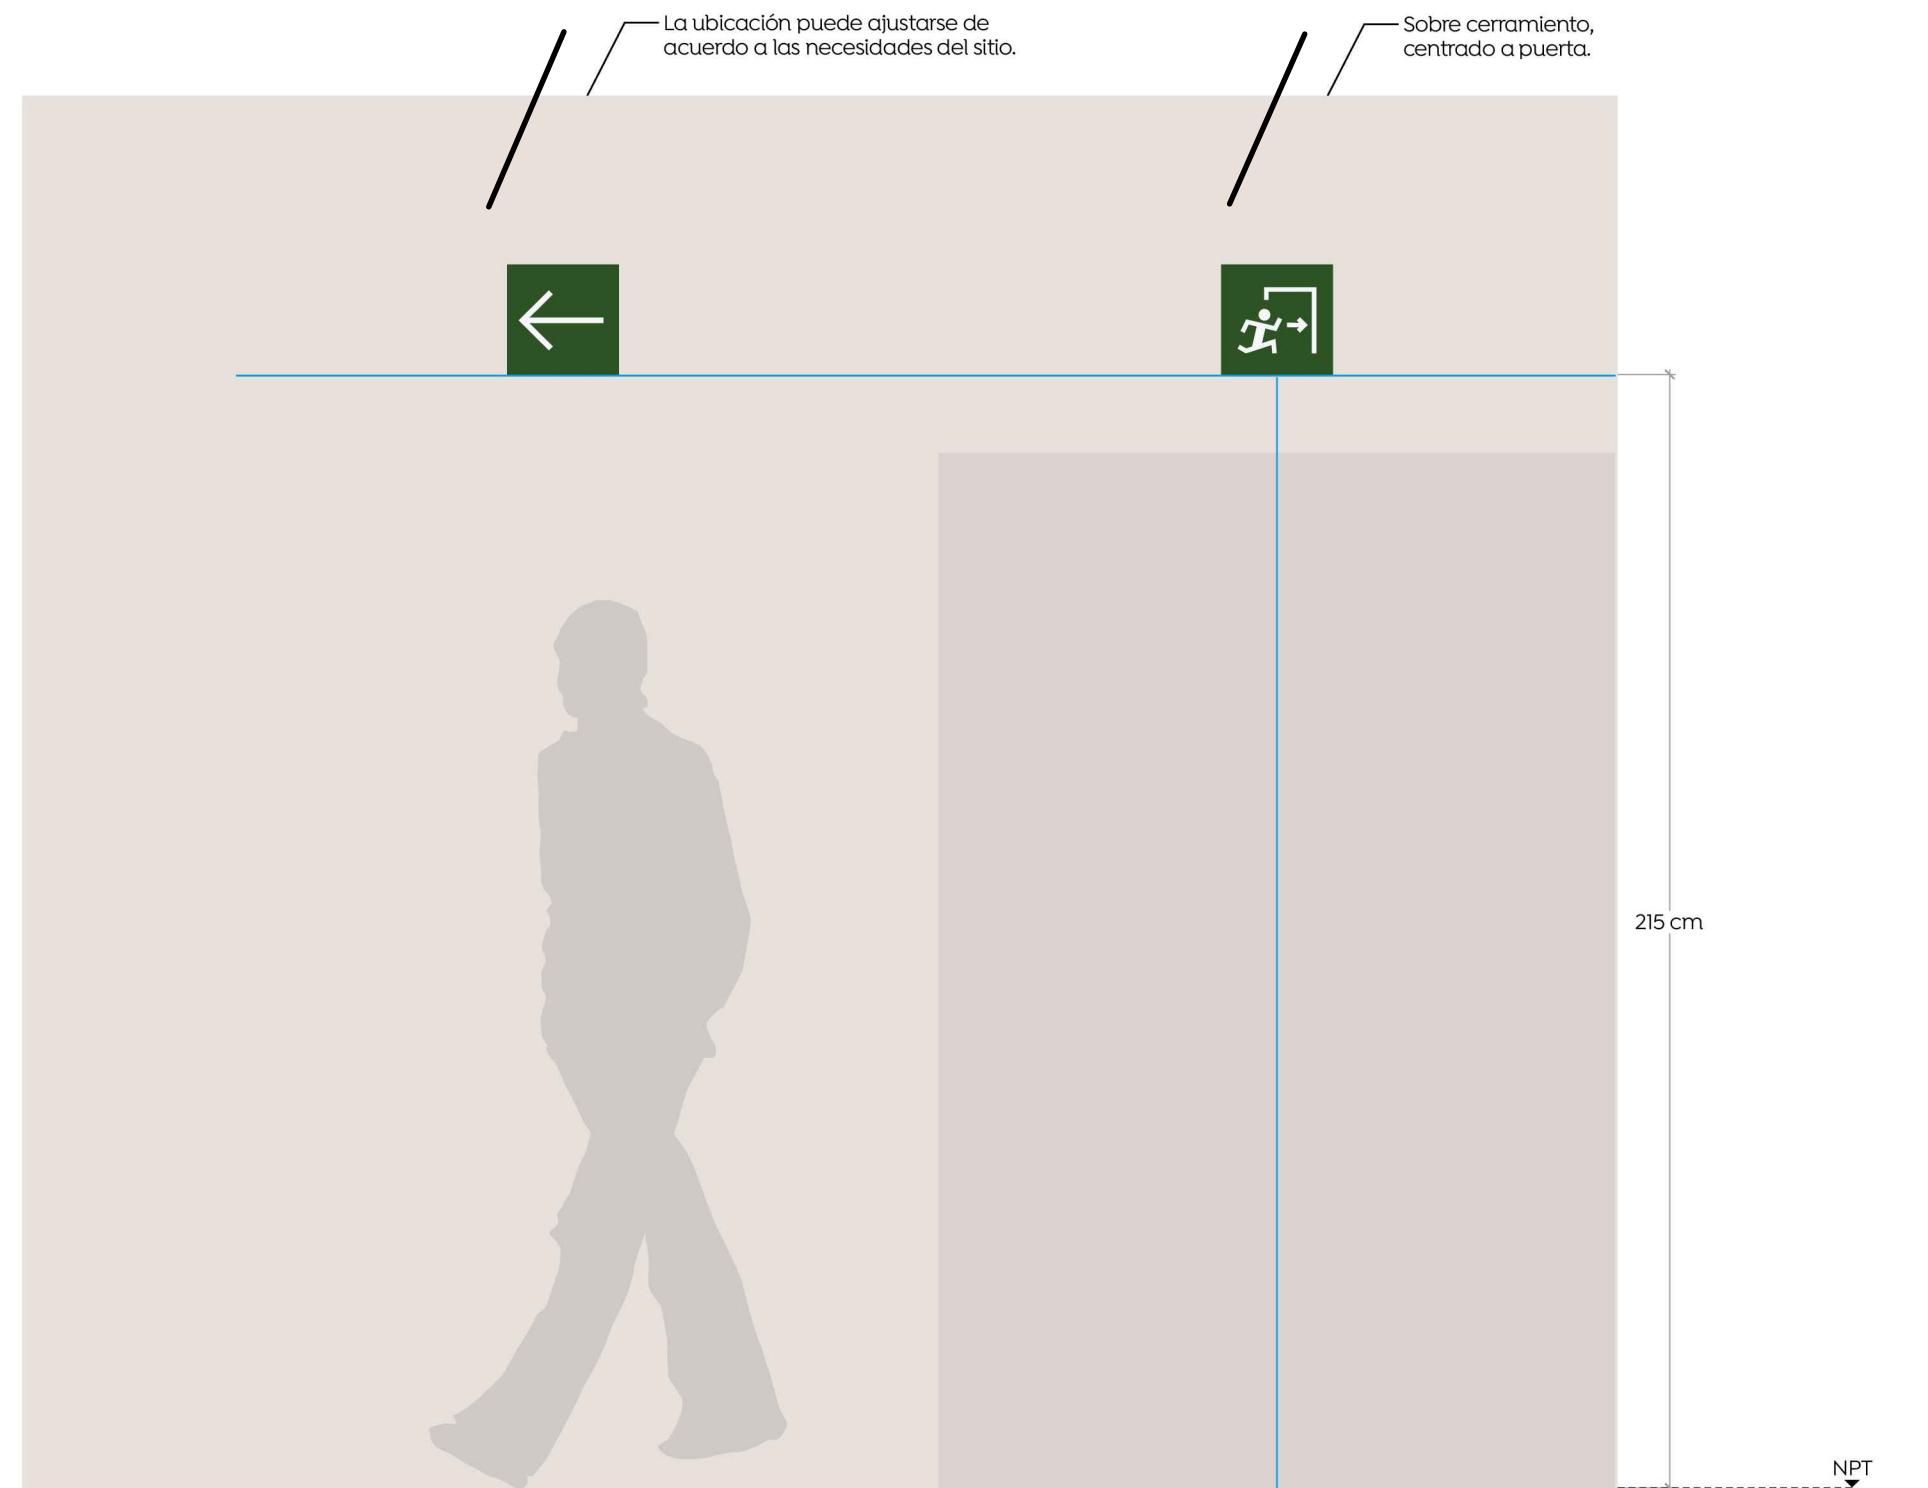

02 ALZADO REPRESENTATIVO

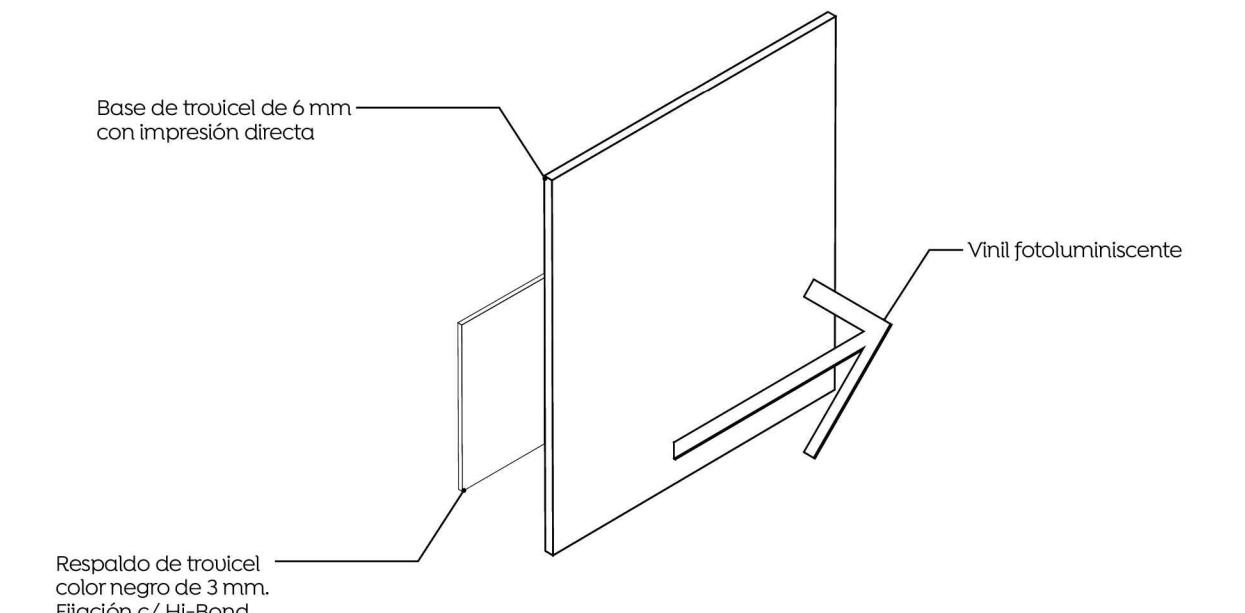

03 LETRERO PC-01 ISOMÉTRICO

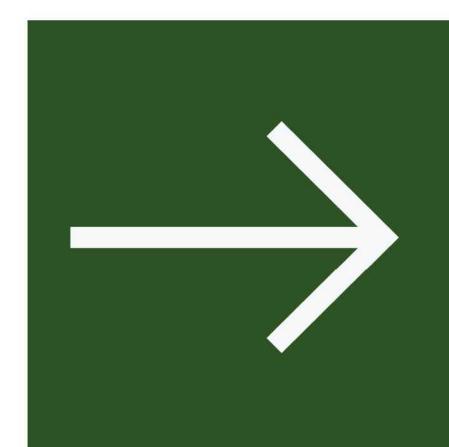

04 CONTENIDOS REPRESENTATIVOS

Nombre del proyecto:
 Adquisición museográfica - técnica - arquitectónica y obras complementarias del Museo de Arte de Zapopan (MAZ+), etapa 01, ubicado en la confluencia de la Av. Hidalgo, Av. de las Américas, prolongación 20 de Noviembre, Municipio de Zapopan, Jalisco

Contenido del plano:

Ruta de evacuación adosada de S2-N5

No. Contrato:

DOPI-MUN-RM-IM-LP-090-2023

Director de Obras Públicas e Infraestructura:

Ing. Ismael Jáuregui Castañeda

Jefe de la Unidad de Estudios y Proyectos:

Arq. Edwin Aguirar Escaté

Jefe de área:

Arq. Alejandro Tapia Olarra

Responsable del proyecto:

Arq. Guillermo Pacheco González

Ubicación:

Av. Hidalgo 352, Col. Centro, Zapopan, Jalisco

Norte: Fechá: Junio 2023

Escala: Indicada

Acotaciones: Metros Clave: Número:

Revisión: 00 S/N-02